




01 Planta tramo 1  
Detalles 1:300

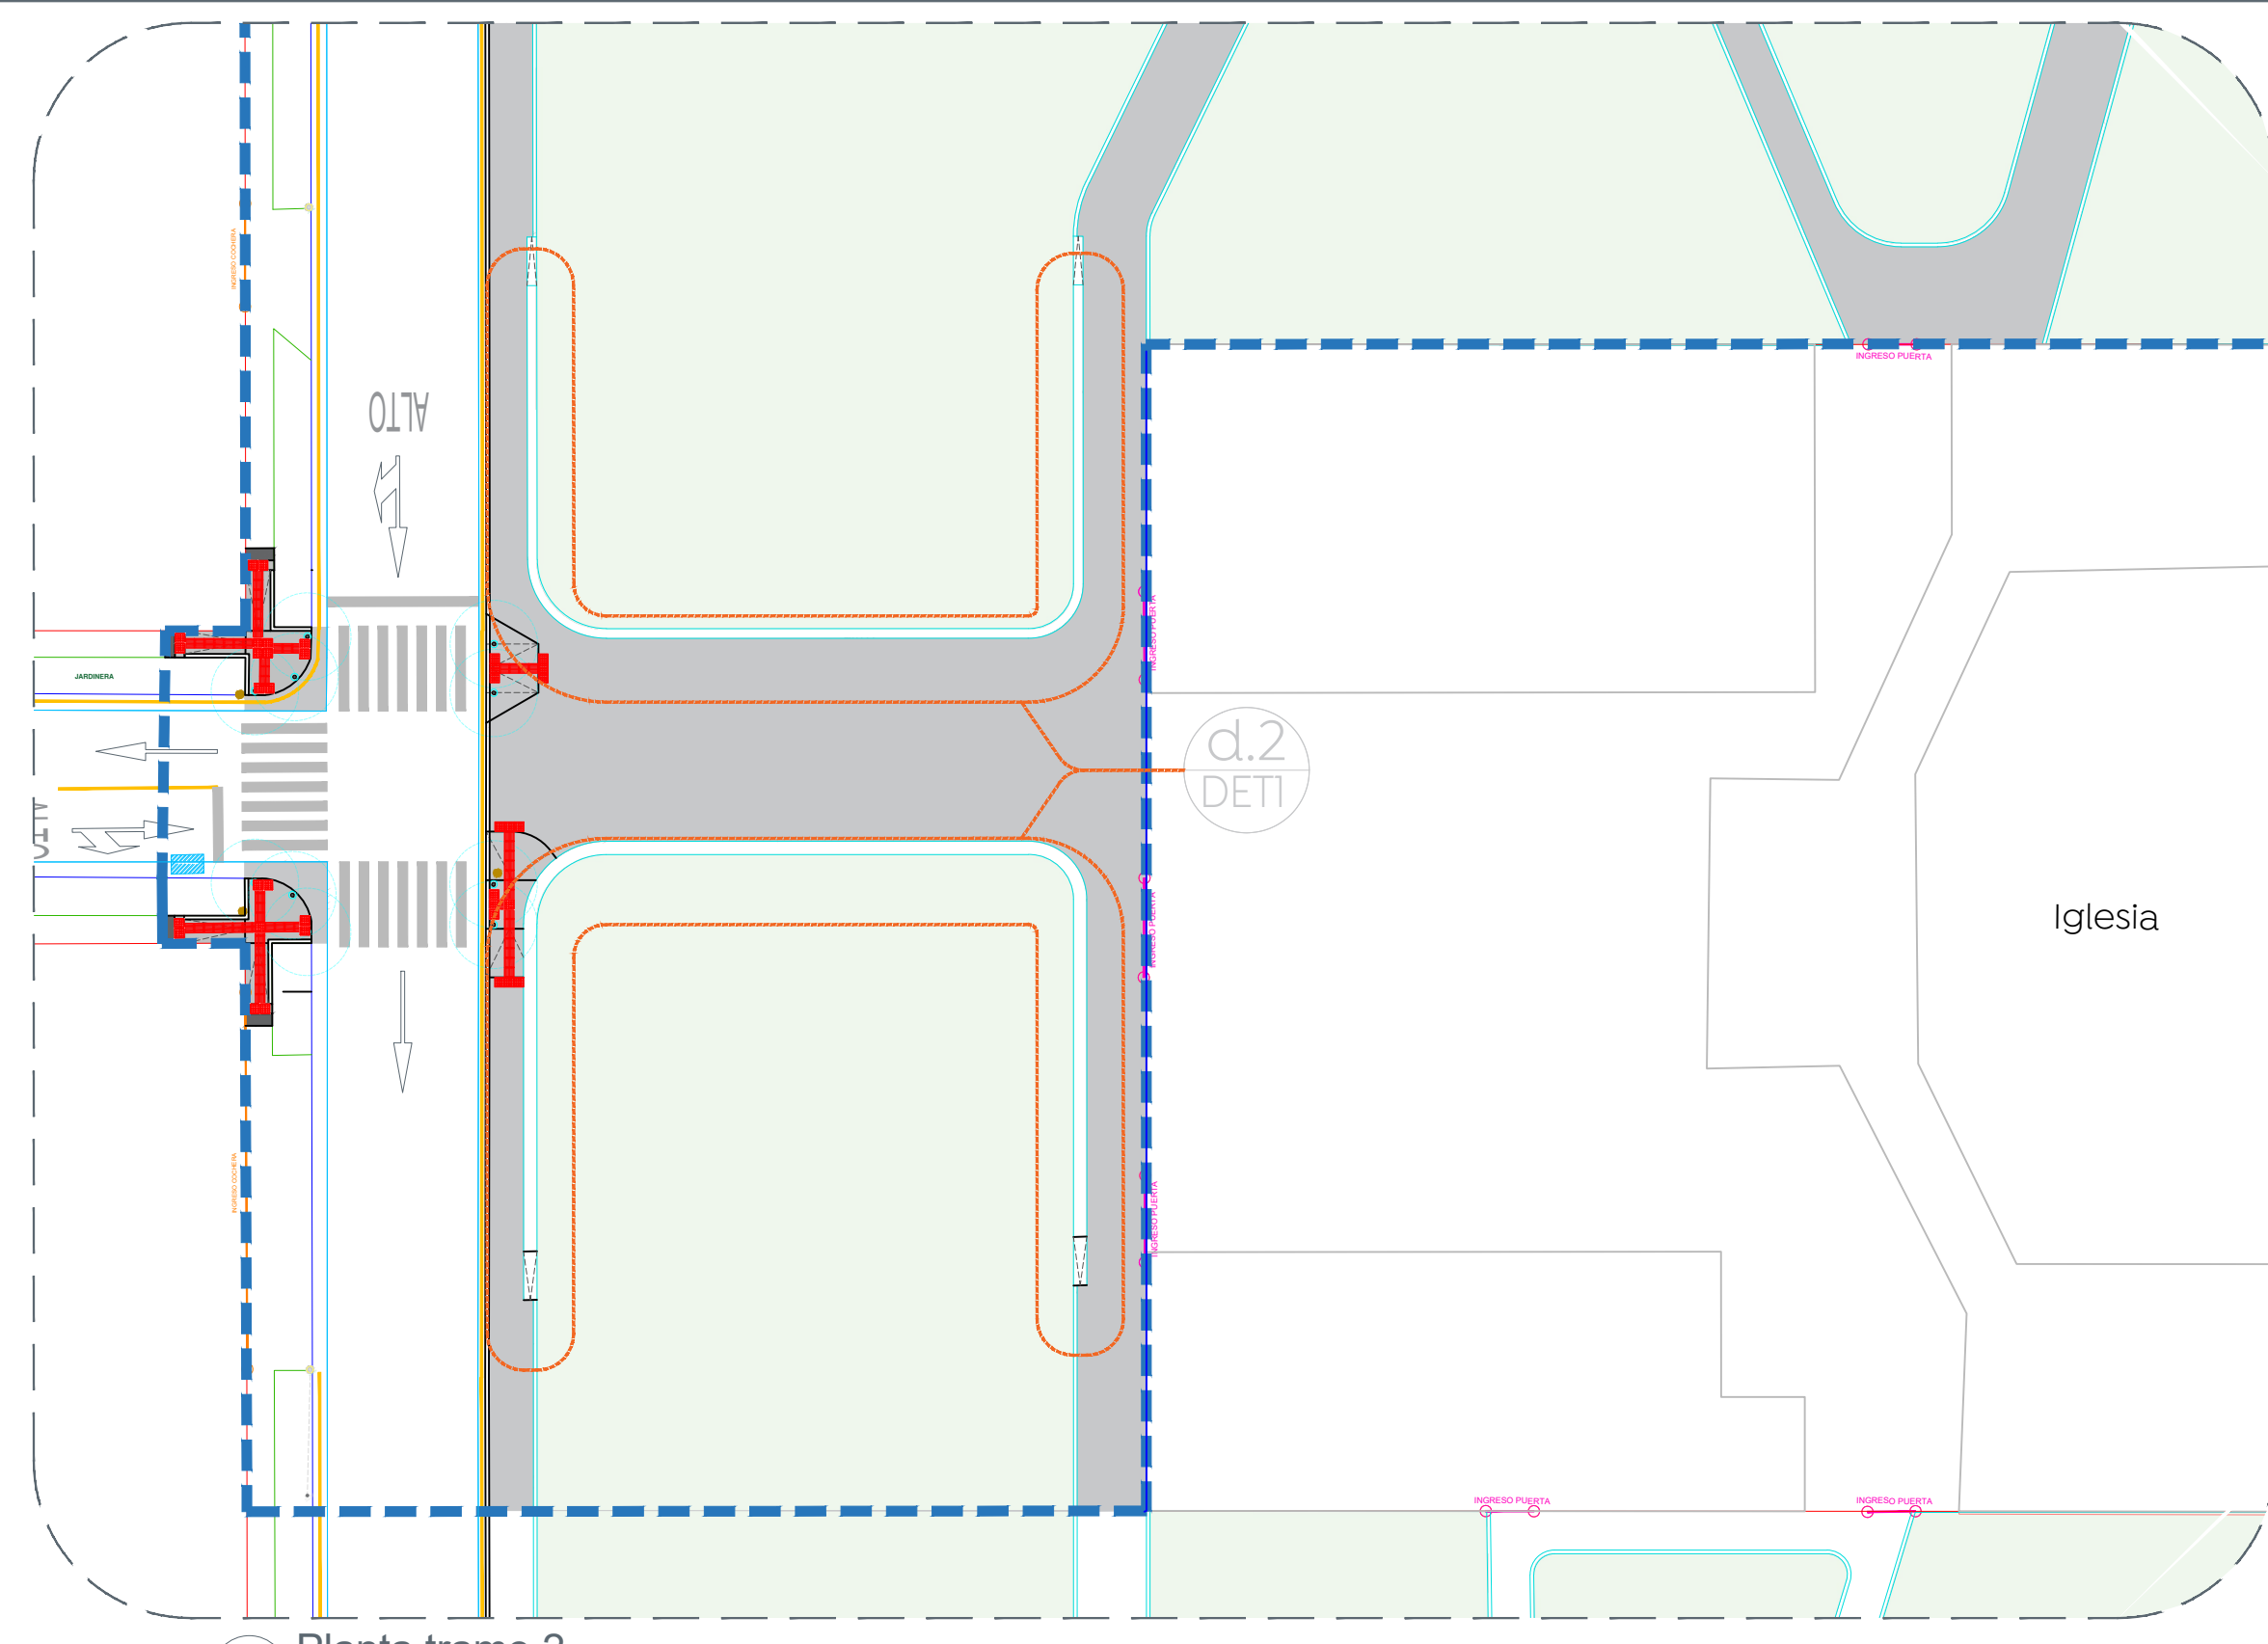


02 Planta tramo 2  
Detalles 1:300

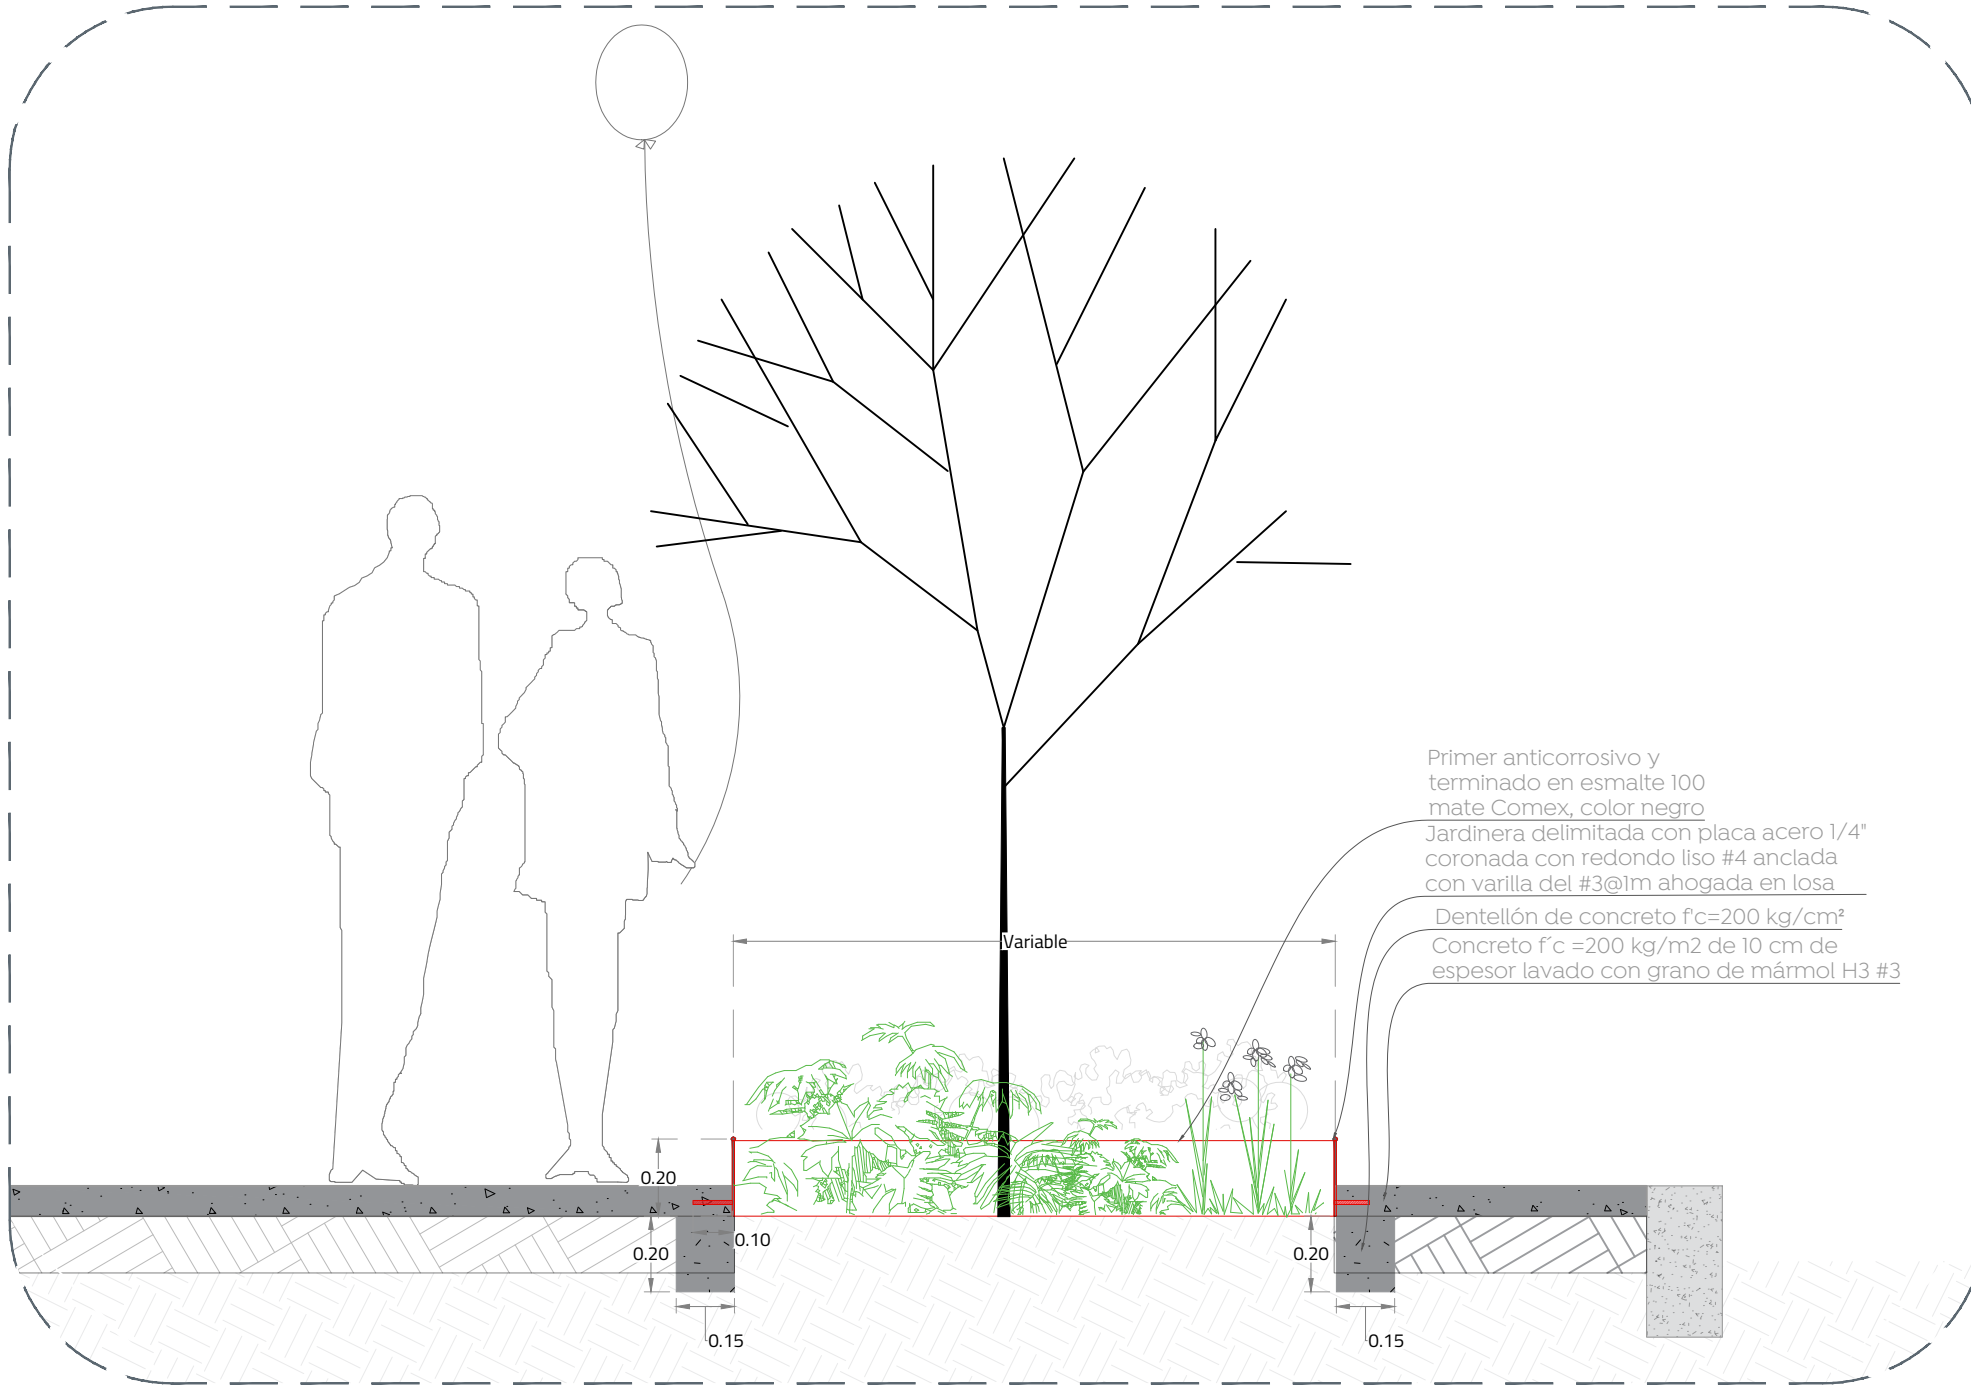


03 Det.1  
Detalle de alcorque 1:20

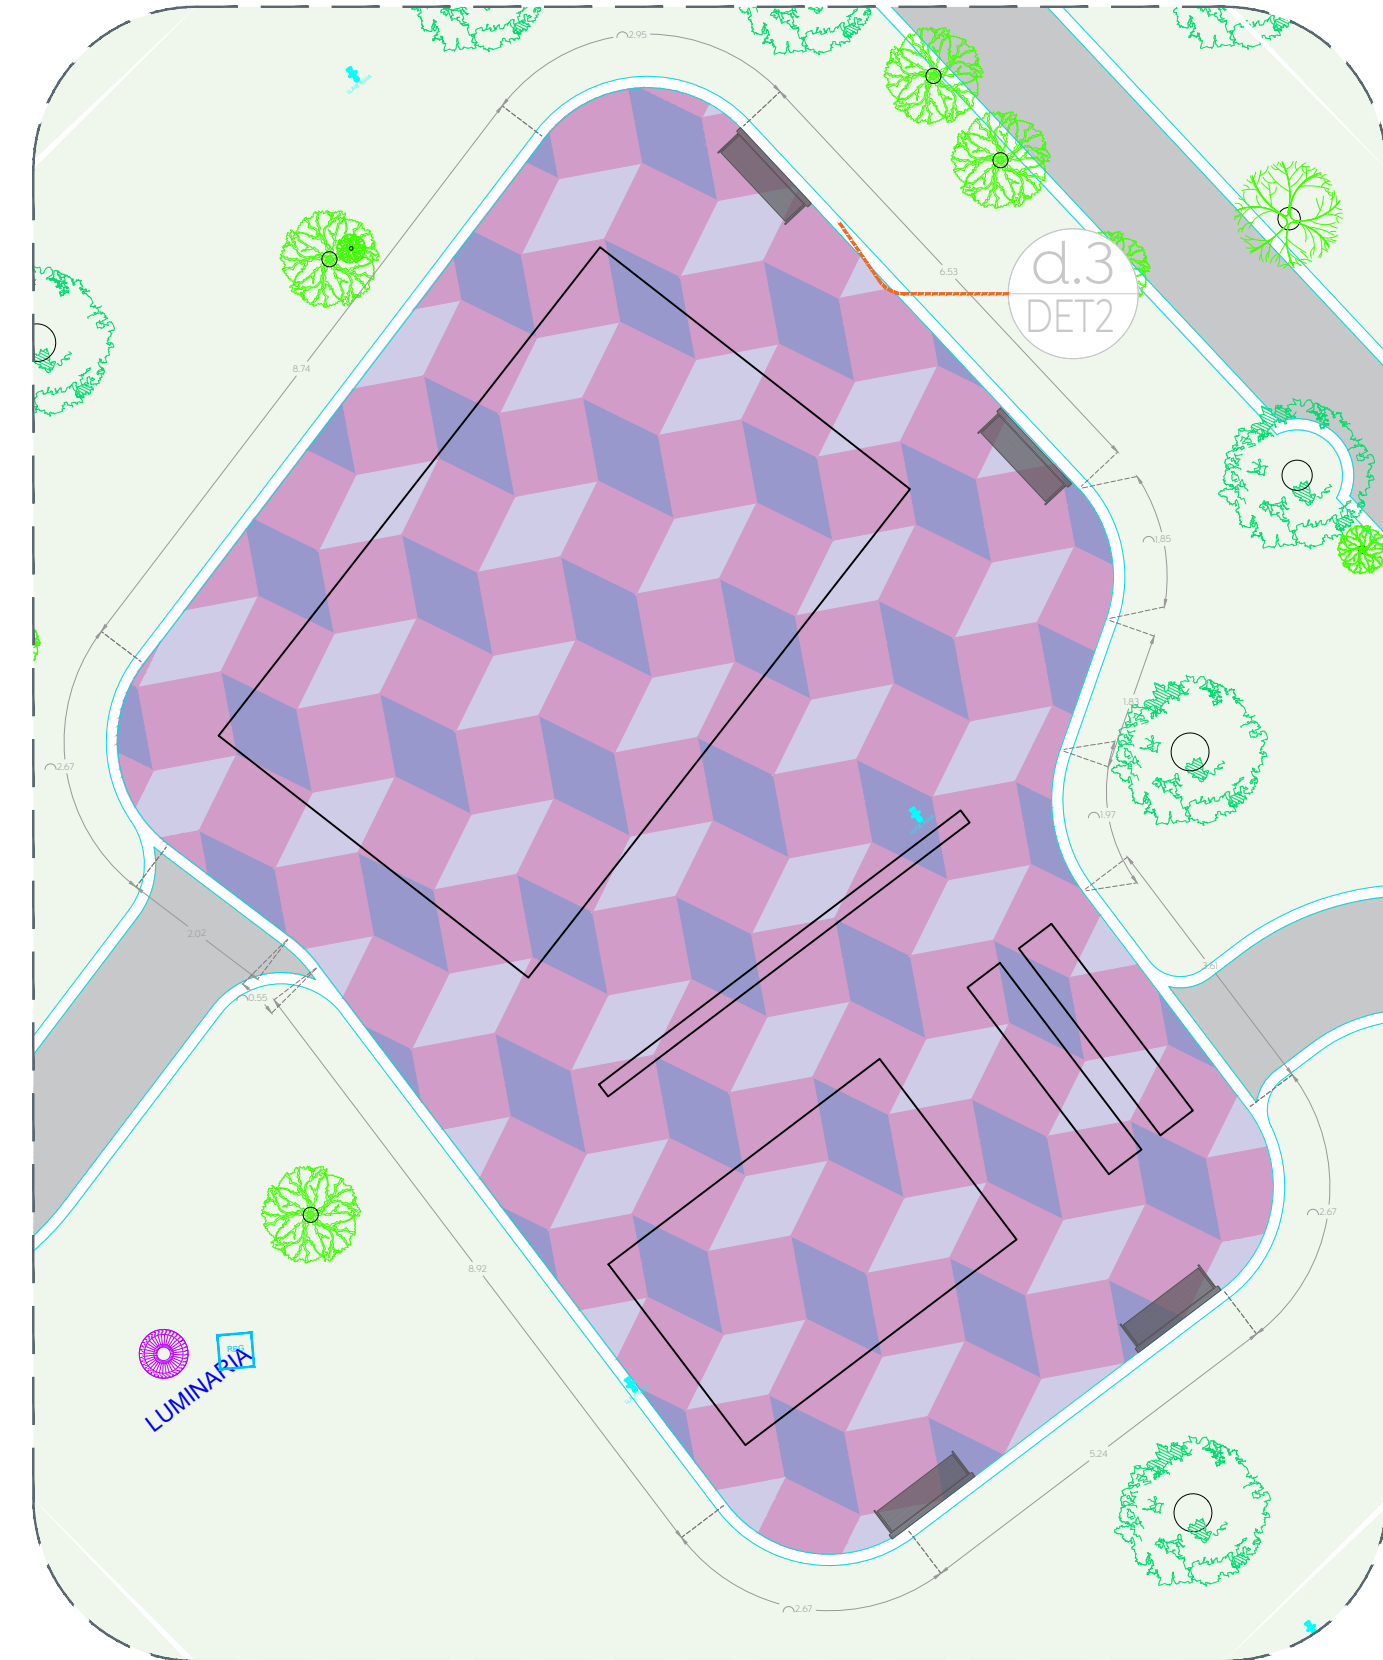


05 Área de juegos  
Detalles 1:100

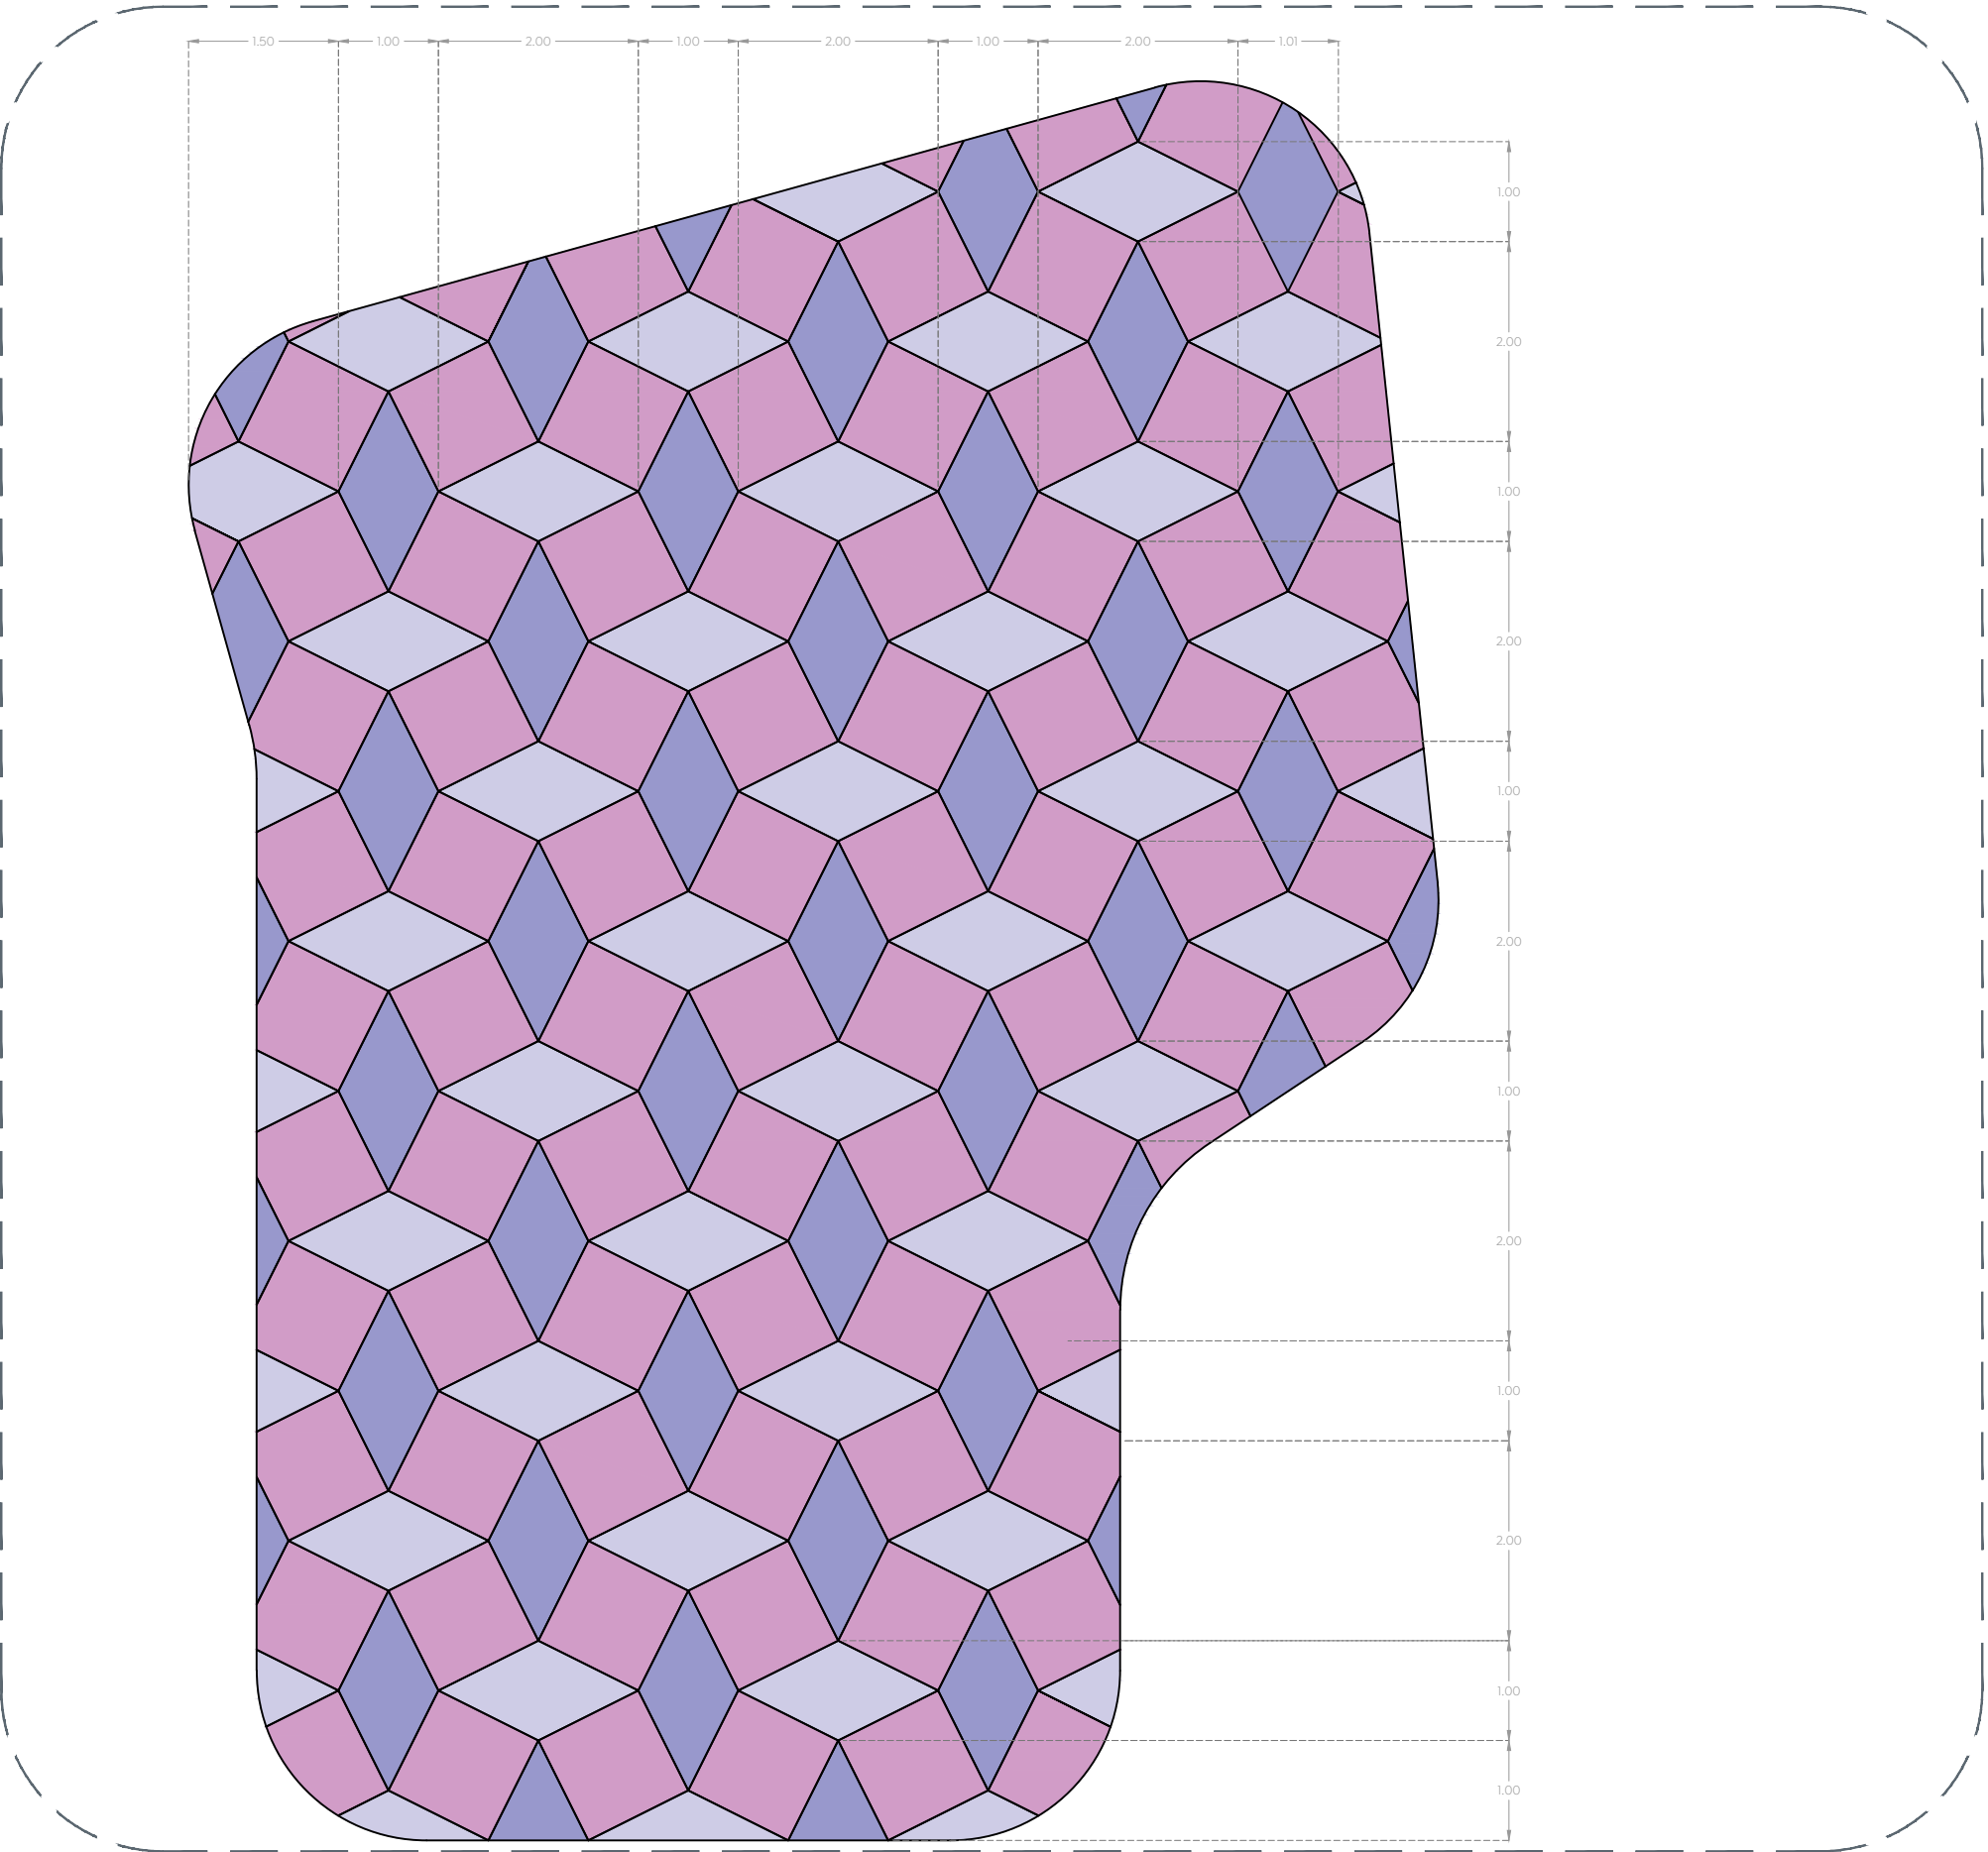

06 Detalle 3  
Detalles 1:75

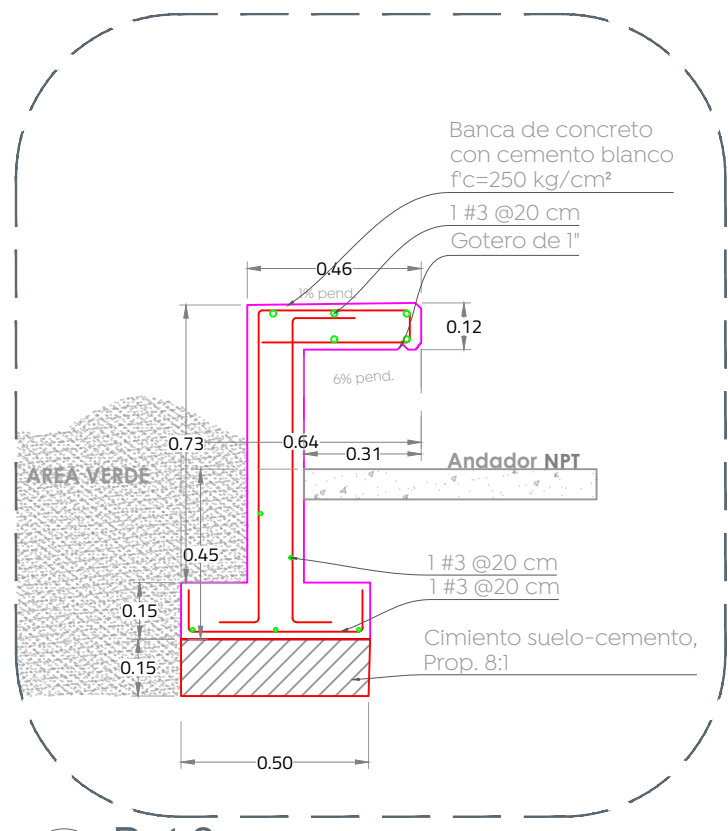

04 Det.2  
Detalle de banca de concreto 1:20

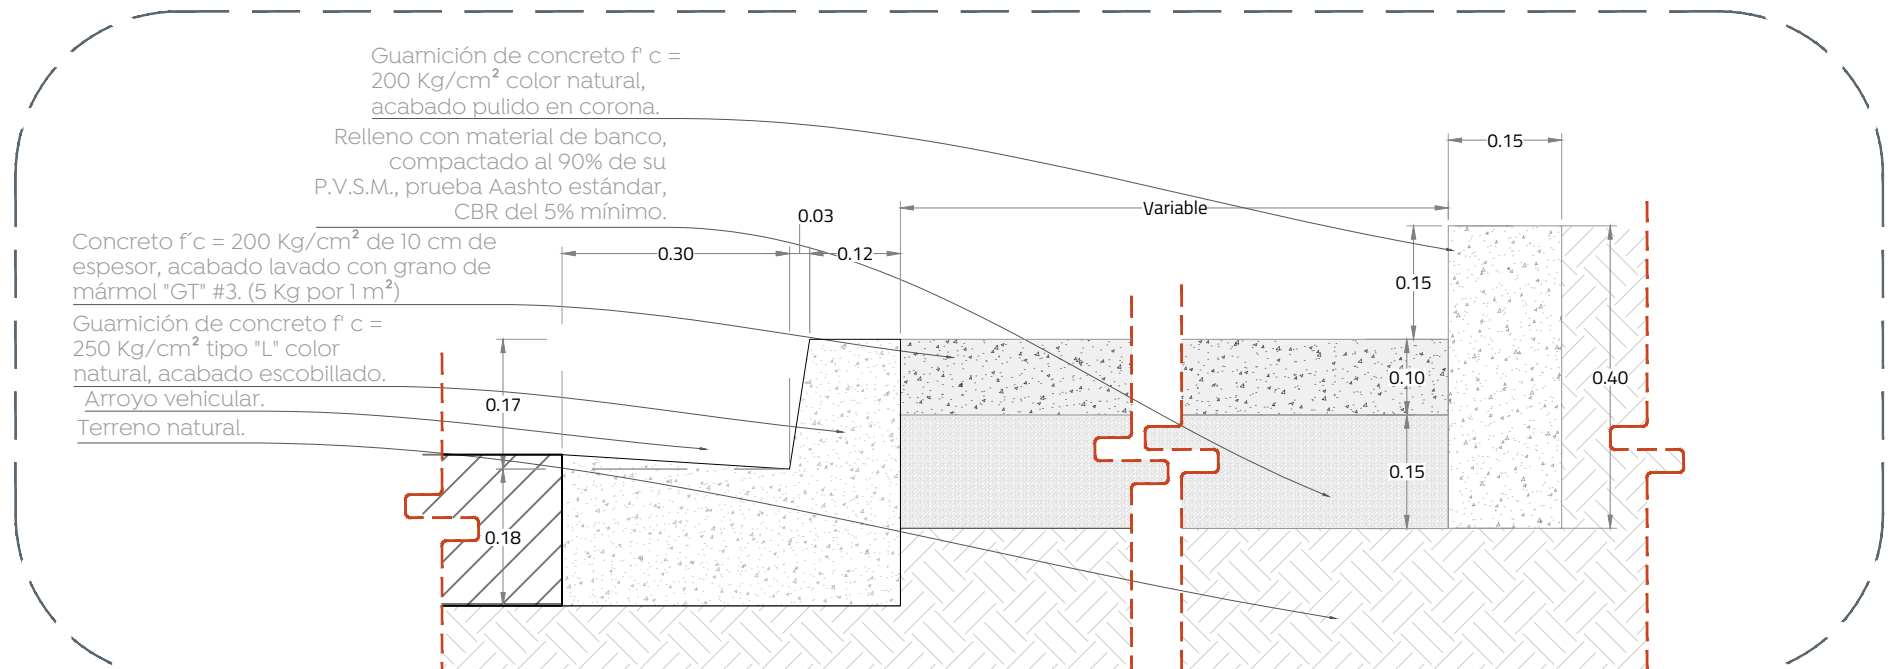

05 Det.3  
Detalle de guarnición en visibilidad 1:20