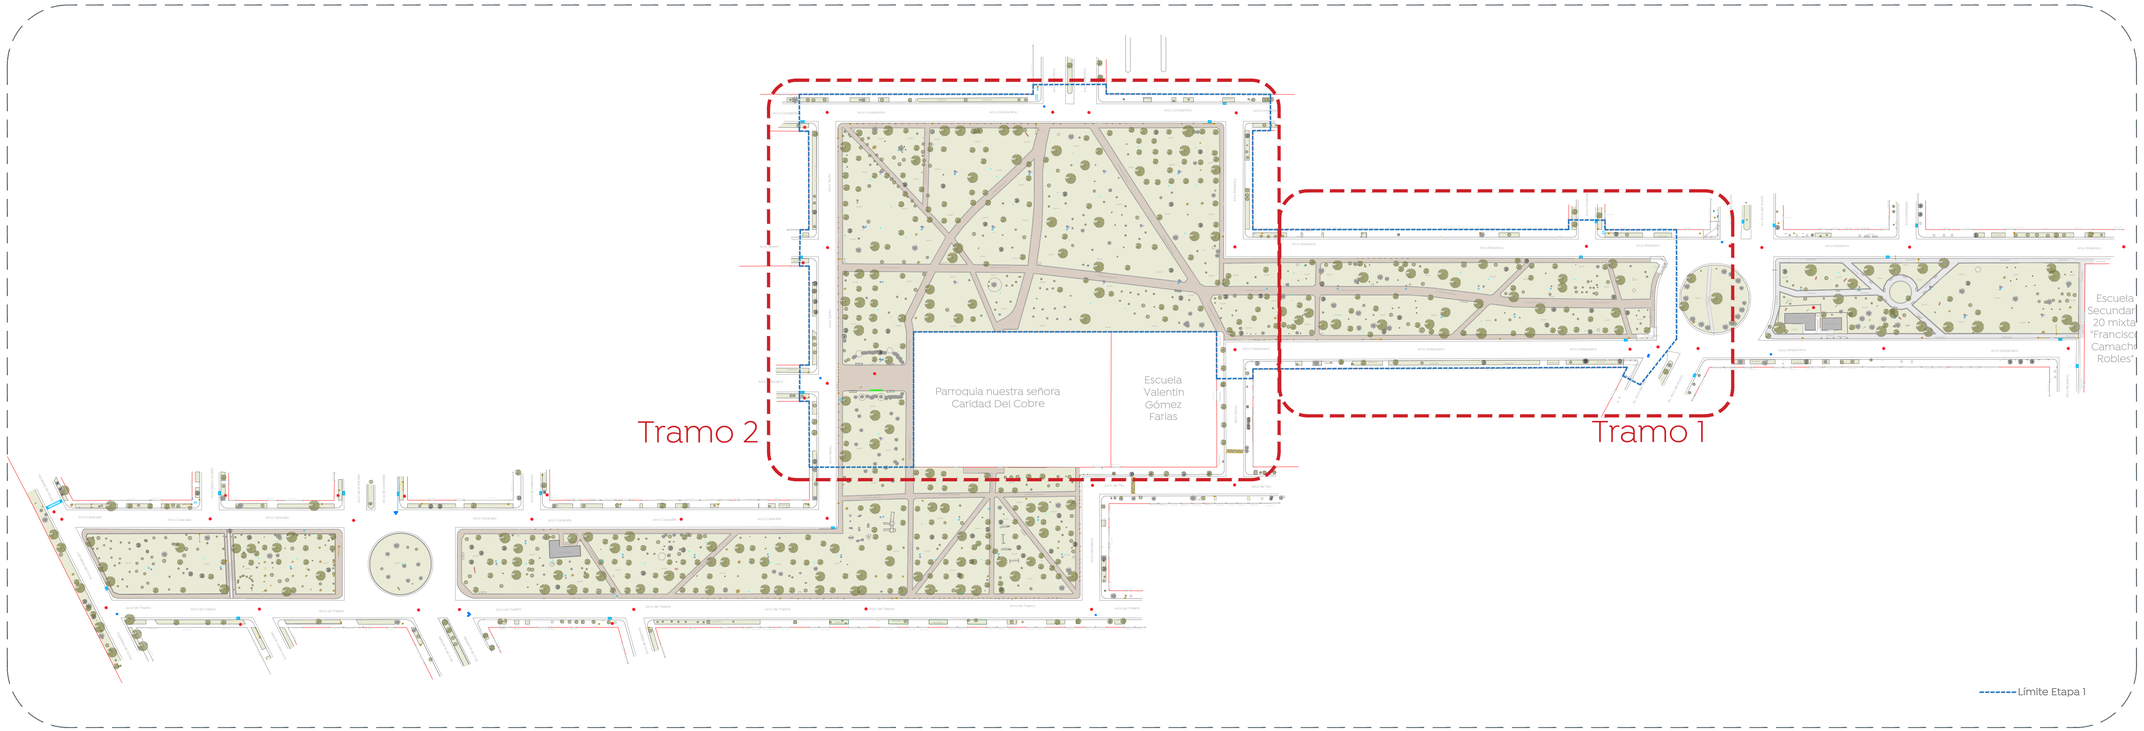

01 Planta de Conjunto
Estado actual 1:1000

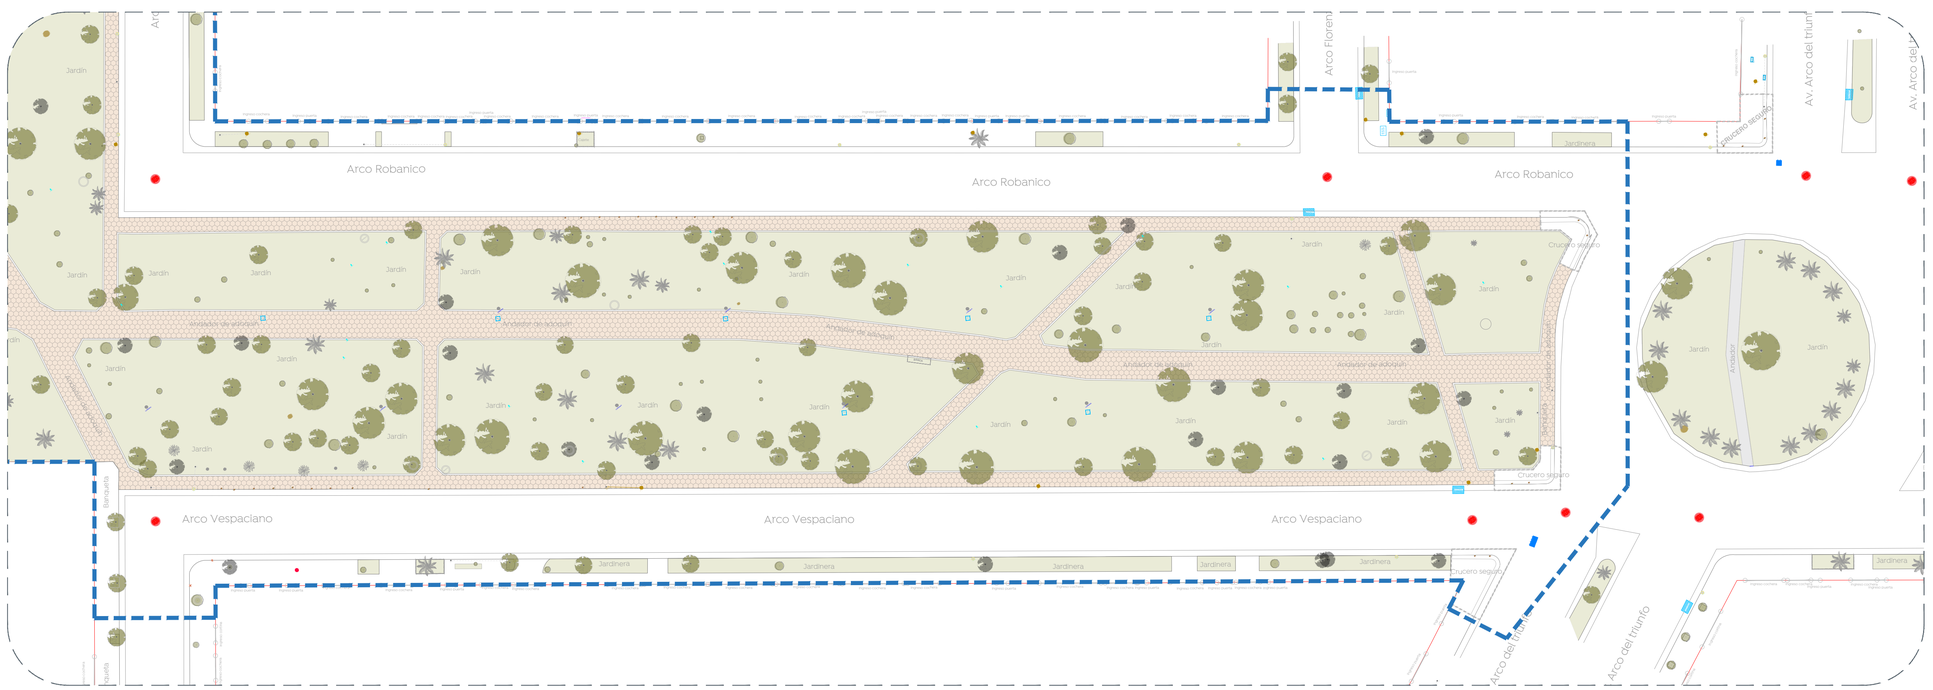

02 Planta tramo 1
Estado actual 1:300

Gobierno de Zapopan

Ciudad de las niñas y niños

Obras Públicas e Infraestructura
Gestión Integral de la Ciudad

Macrolocalización:

Microlocalización:

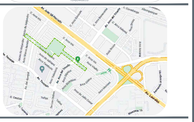

Simbología:

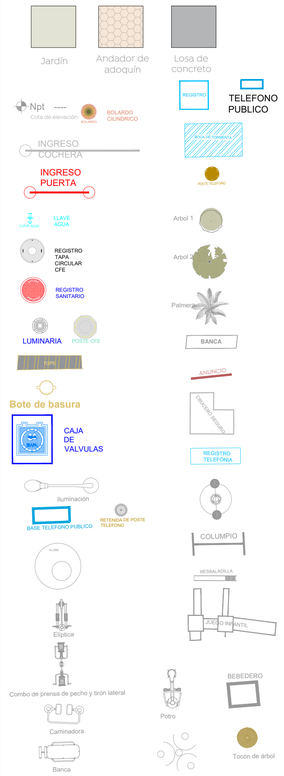

Nombre del proyecto:

Rehabilitación y obras complementarias del parque metropolitano denominado Arcos de Zapopan II, etapa 01, ubicado en la confluencia de las calles Arco de Trajano, Arcos de Alejandro, Av. Arco del Triunfo, colonia Arcos de Zapopan, Municipio de Zapopan, Jalisco

Contenido del plano:
Planta de estado actual
Plano llave
Tramo 1

No. Contrato:
DOPI-MUN-PP-EP-LP-002-2024

Director de Obras Públicas e Infraestructura:
Ing. Ismael Jáuregui Castañeda

Jefe de la Unidad de Estudios y Proyectos:
Arq. Edwin Aguiar Escatel

Jefe de área:
Arq. Angela Jazmin Vargas Olmedo

Responsable del proyecto:
Arq. César O. Apodaca

Ubicación:
Col. Arcos de Zapopan, Zapopan, Jalisco

Norte:

Fecha: Febrero 2024
Escala: Indicada
Acotaciones: Metros
Clave: EA-01