




Simbología:

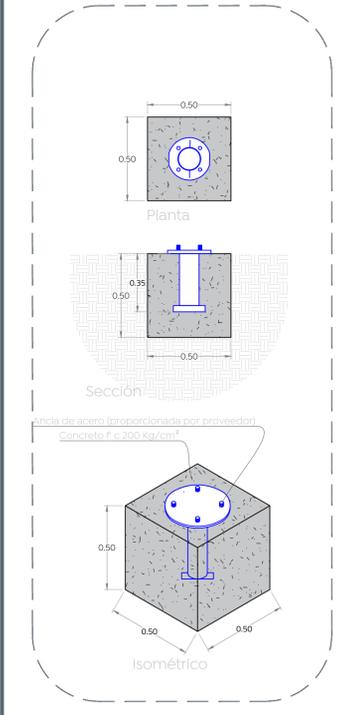

04 Anclaje de mobiliario
 Mobiliario 1:20

Nombre del proyecto:
 Rehabilitación y obras complementarias del parque metropolitano denominado Arcos de Zapopan II, etapa 01, ubicado en la confluencia de las calles Arco de Trajano, Arcos de Alejandro, Av. Arco del Triunfo, colonia Arcos de Zapopan, Municipio de Zapopan, Jalisco

Contenido del plano:
Planta de mobiliario Tramo I

No. Contrato:
DOPI-MUN-PP-EP-LP-002-2024

Director de Obras Públicas e Infraestructura:
Ing. Ismael Jáuregui Castañeda


Jefe de la Unidad de Estudios y Proyectos:
Arq. Edwin Aguilar Escatel

Jefe de área:
Arq. Angela Jazmin Vargas Olmedo

Responsable del proyecto:
Arq. César O. Apodaca

Ubicación:
Col. Arcos de Zapopan, Zapopan, Jalisco

Fecha: Febrero 2024
 Escala: Indicada
 Acotaciones: Metros Clave: MOB-01

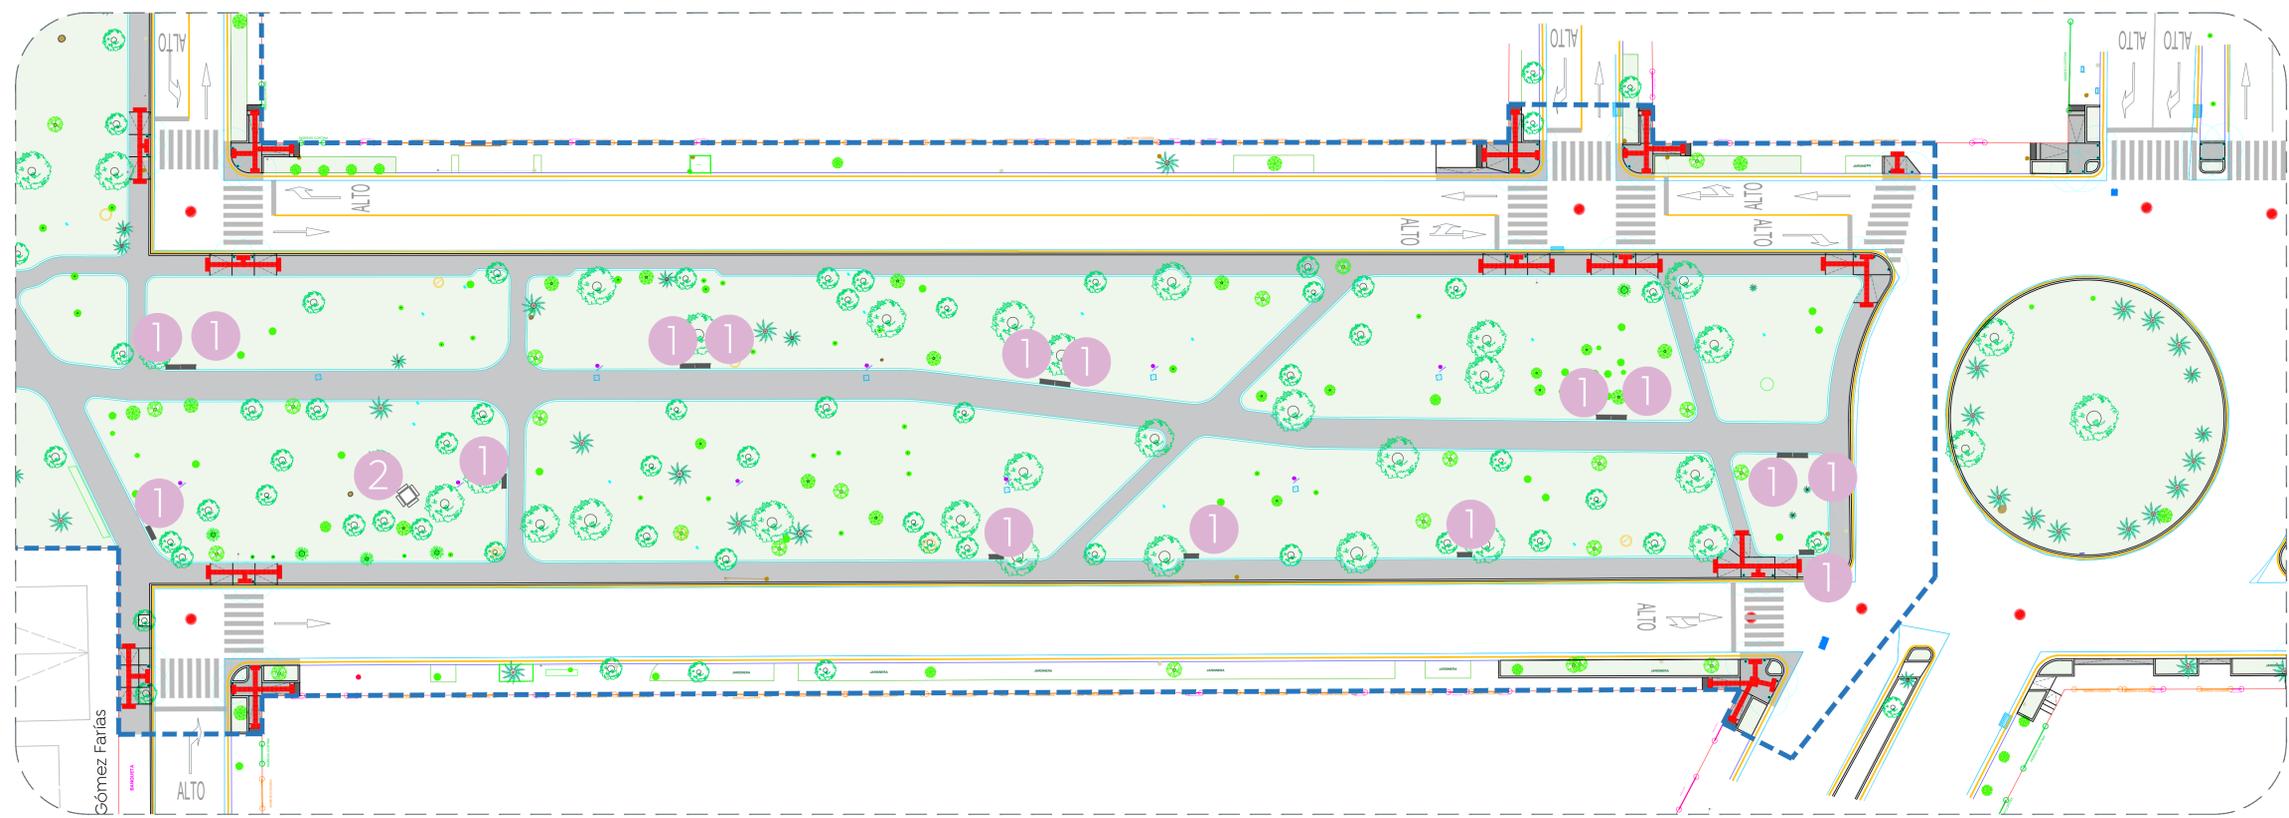

01 Planta tramo 1
 Alcances Generales 1:300

Simbología	Mobiliario / Especificación	Imagen
1	Banca PTR Bt - 15 o similar en calidad. Medidas: 150 x 70 x 85 cm.	
40 Piezas	Fijación por medio de taquetes	
2	Mesa de pícnic cuadrangular RD-319 o similar en calidad. Medidas: 180 x 180 x 80 cm.	
3 Piezas	Fijación por medio de anclas (1)	
3	Módulo de juego tipo "Módulo circuito" KD-061 o similar en calidad. Medidas: 850 X 520 X 280 cm.	
1 Pieza	Fijación por medio de taquetes	
4	Módulo de juego tipo "Juego básico de metal" KD-065 o similar en calidad. Medidas: 450 X 300 cm.	
1 Pieza	Fijación por medio de taquetes	
5	Módulo de juego tipo "Columpio triple" KD-059 o similar en calidad. Medidas: 450 X 300 cm.	
1 Pieza	Fijación por medio de taquetes	
6	Módulo de juego tipo "sube y baja doble" KD-064 o similar en calidad. Medidas: 310 X 54 X 90 cm.	
2 Pieza		

