
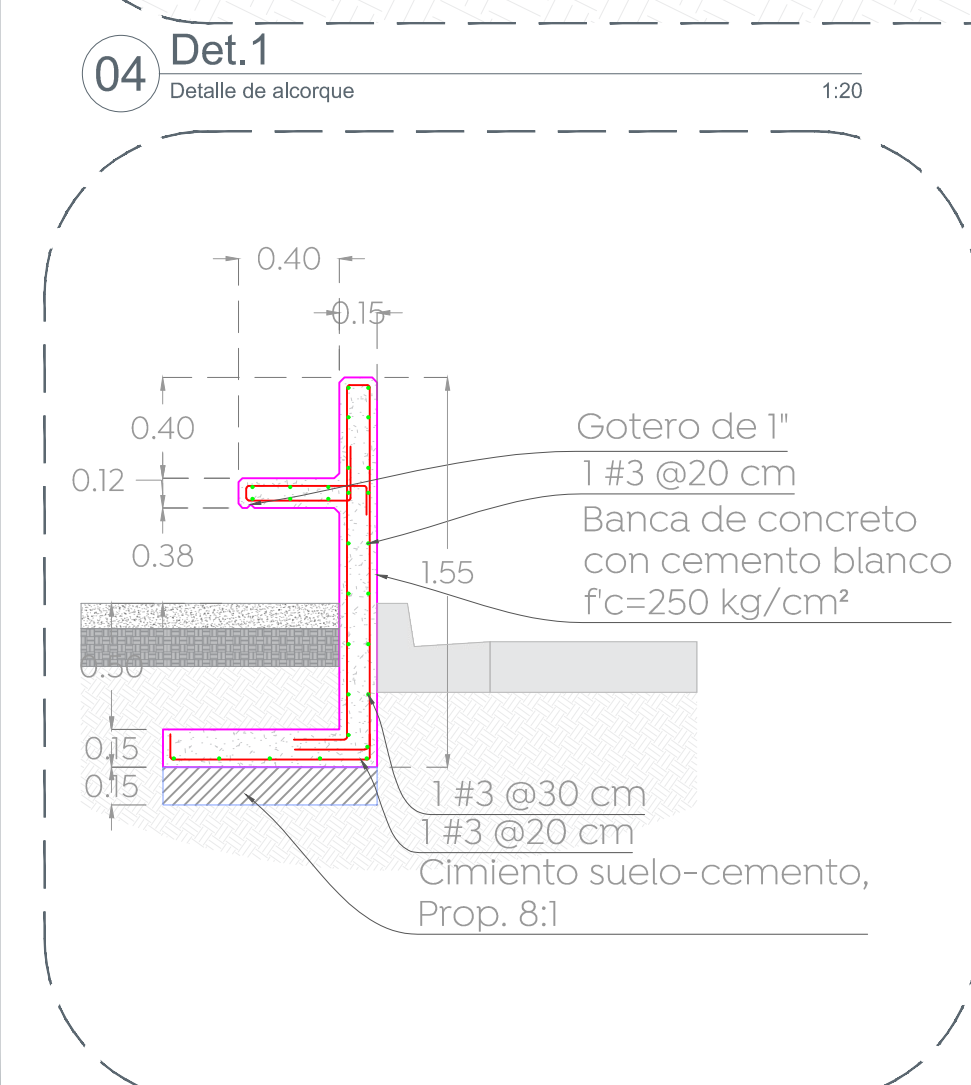
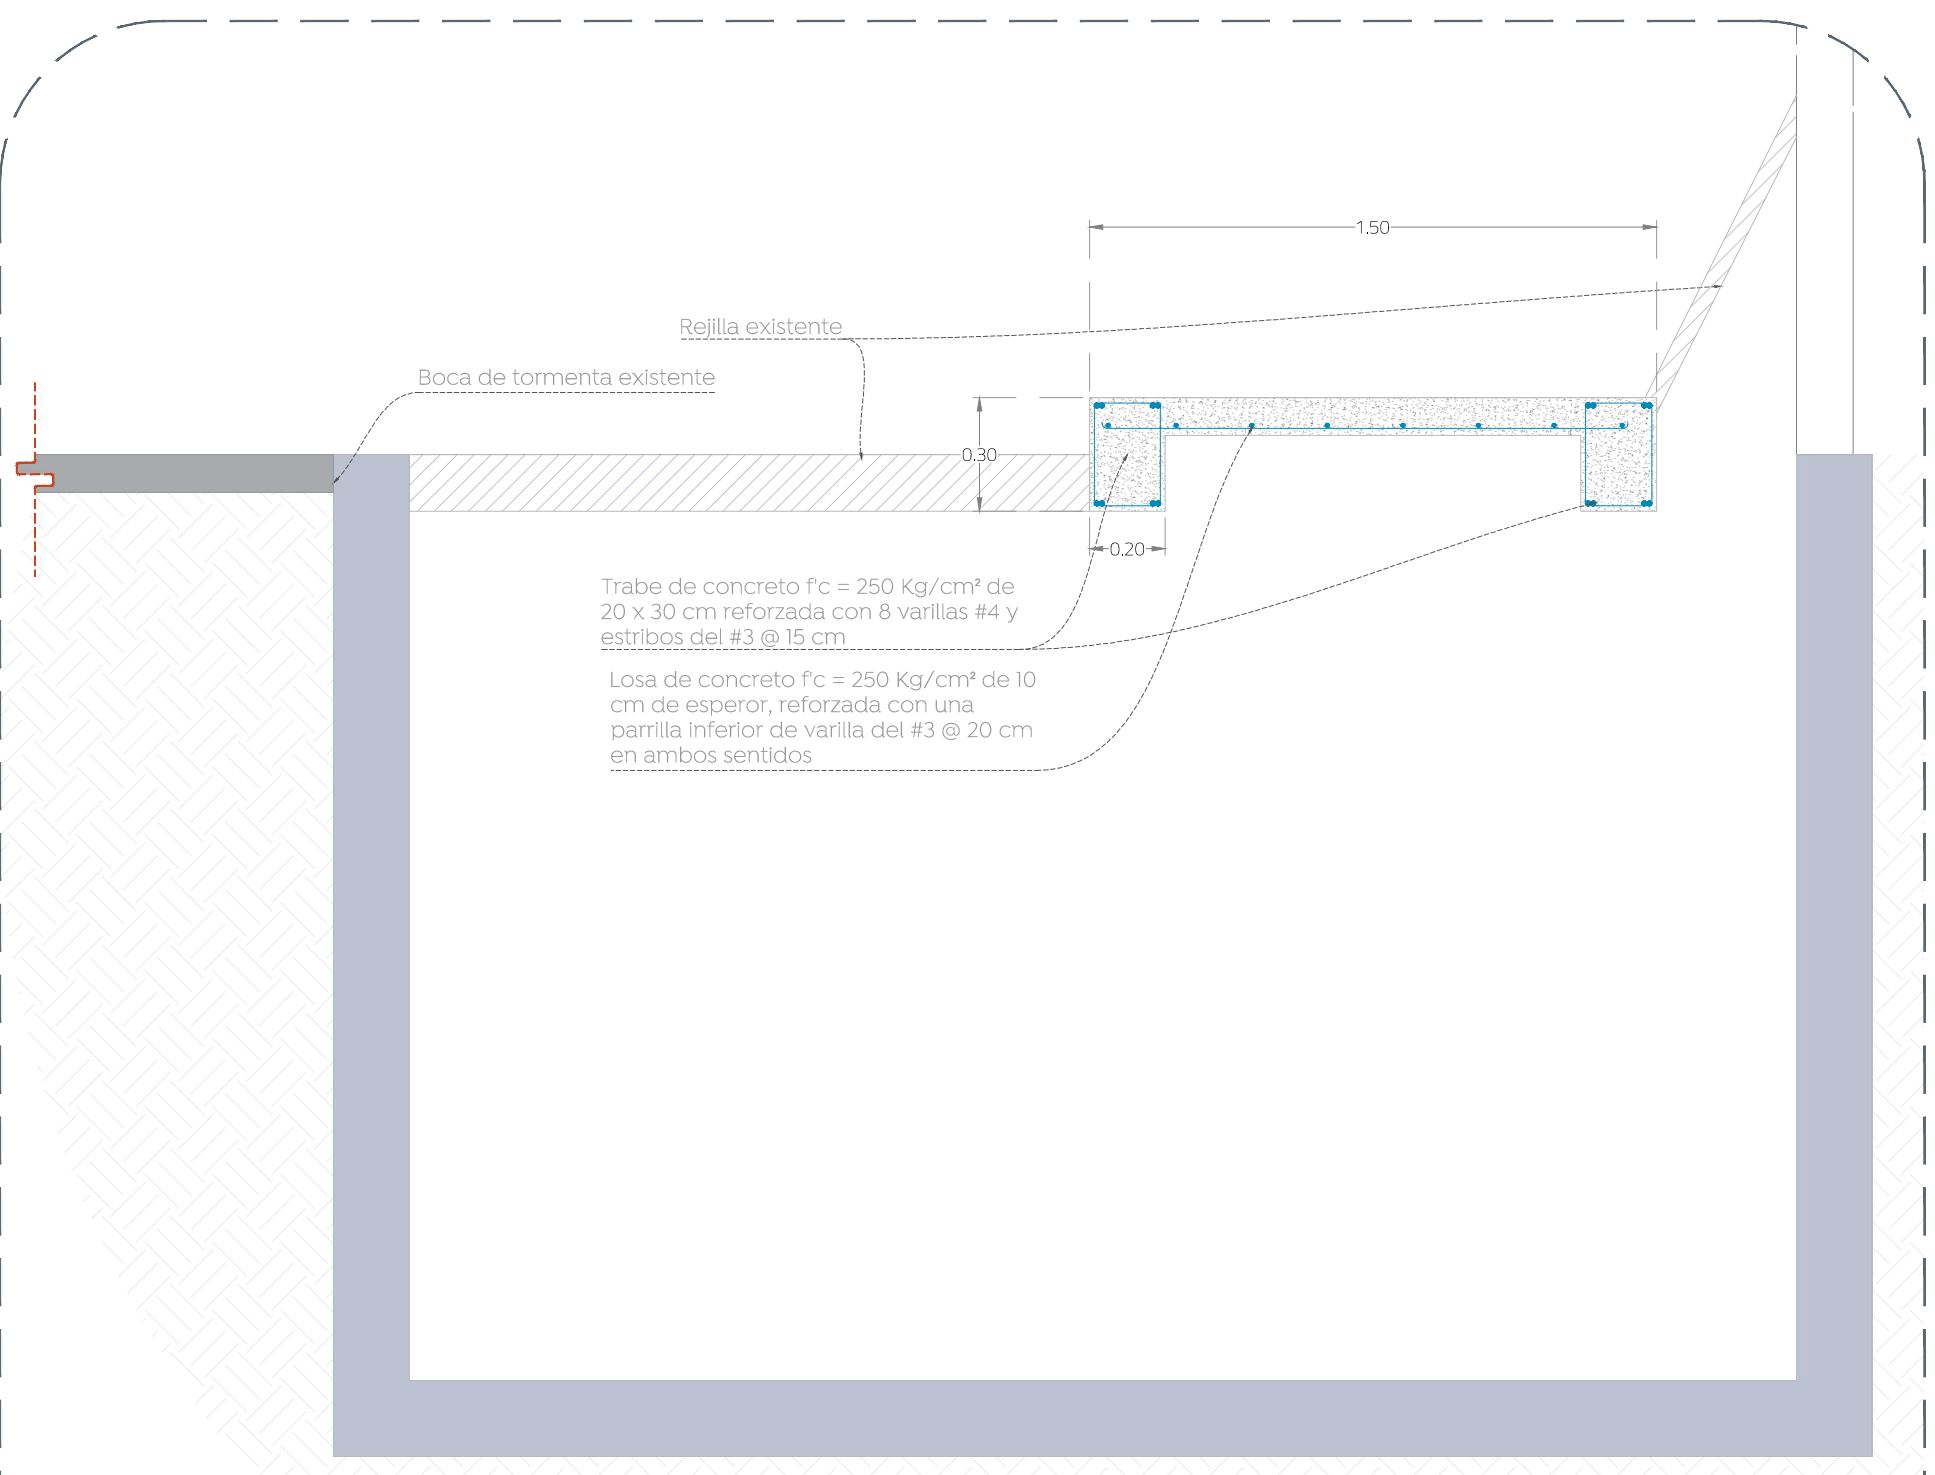
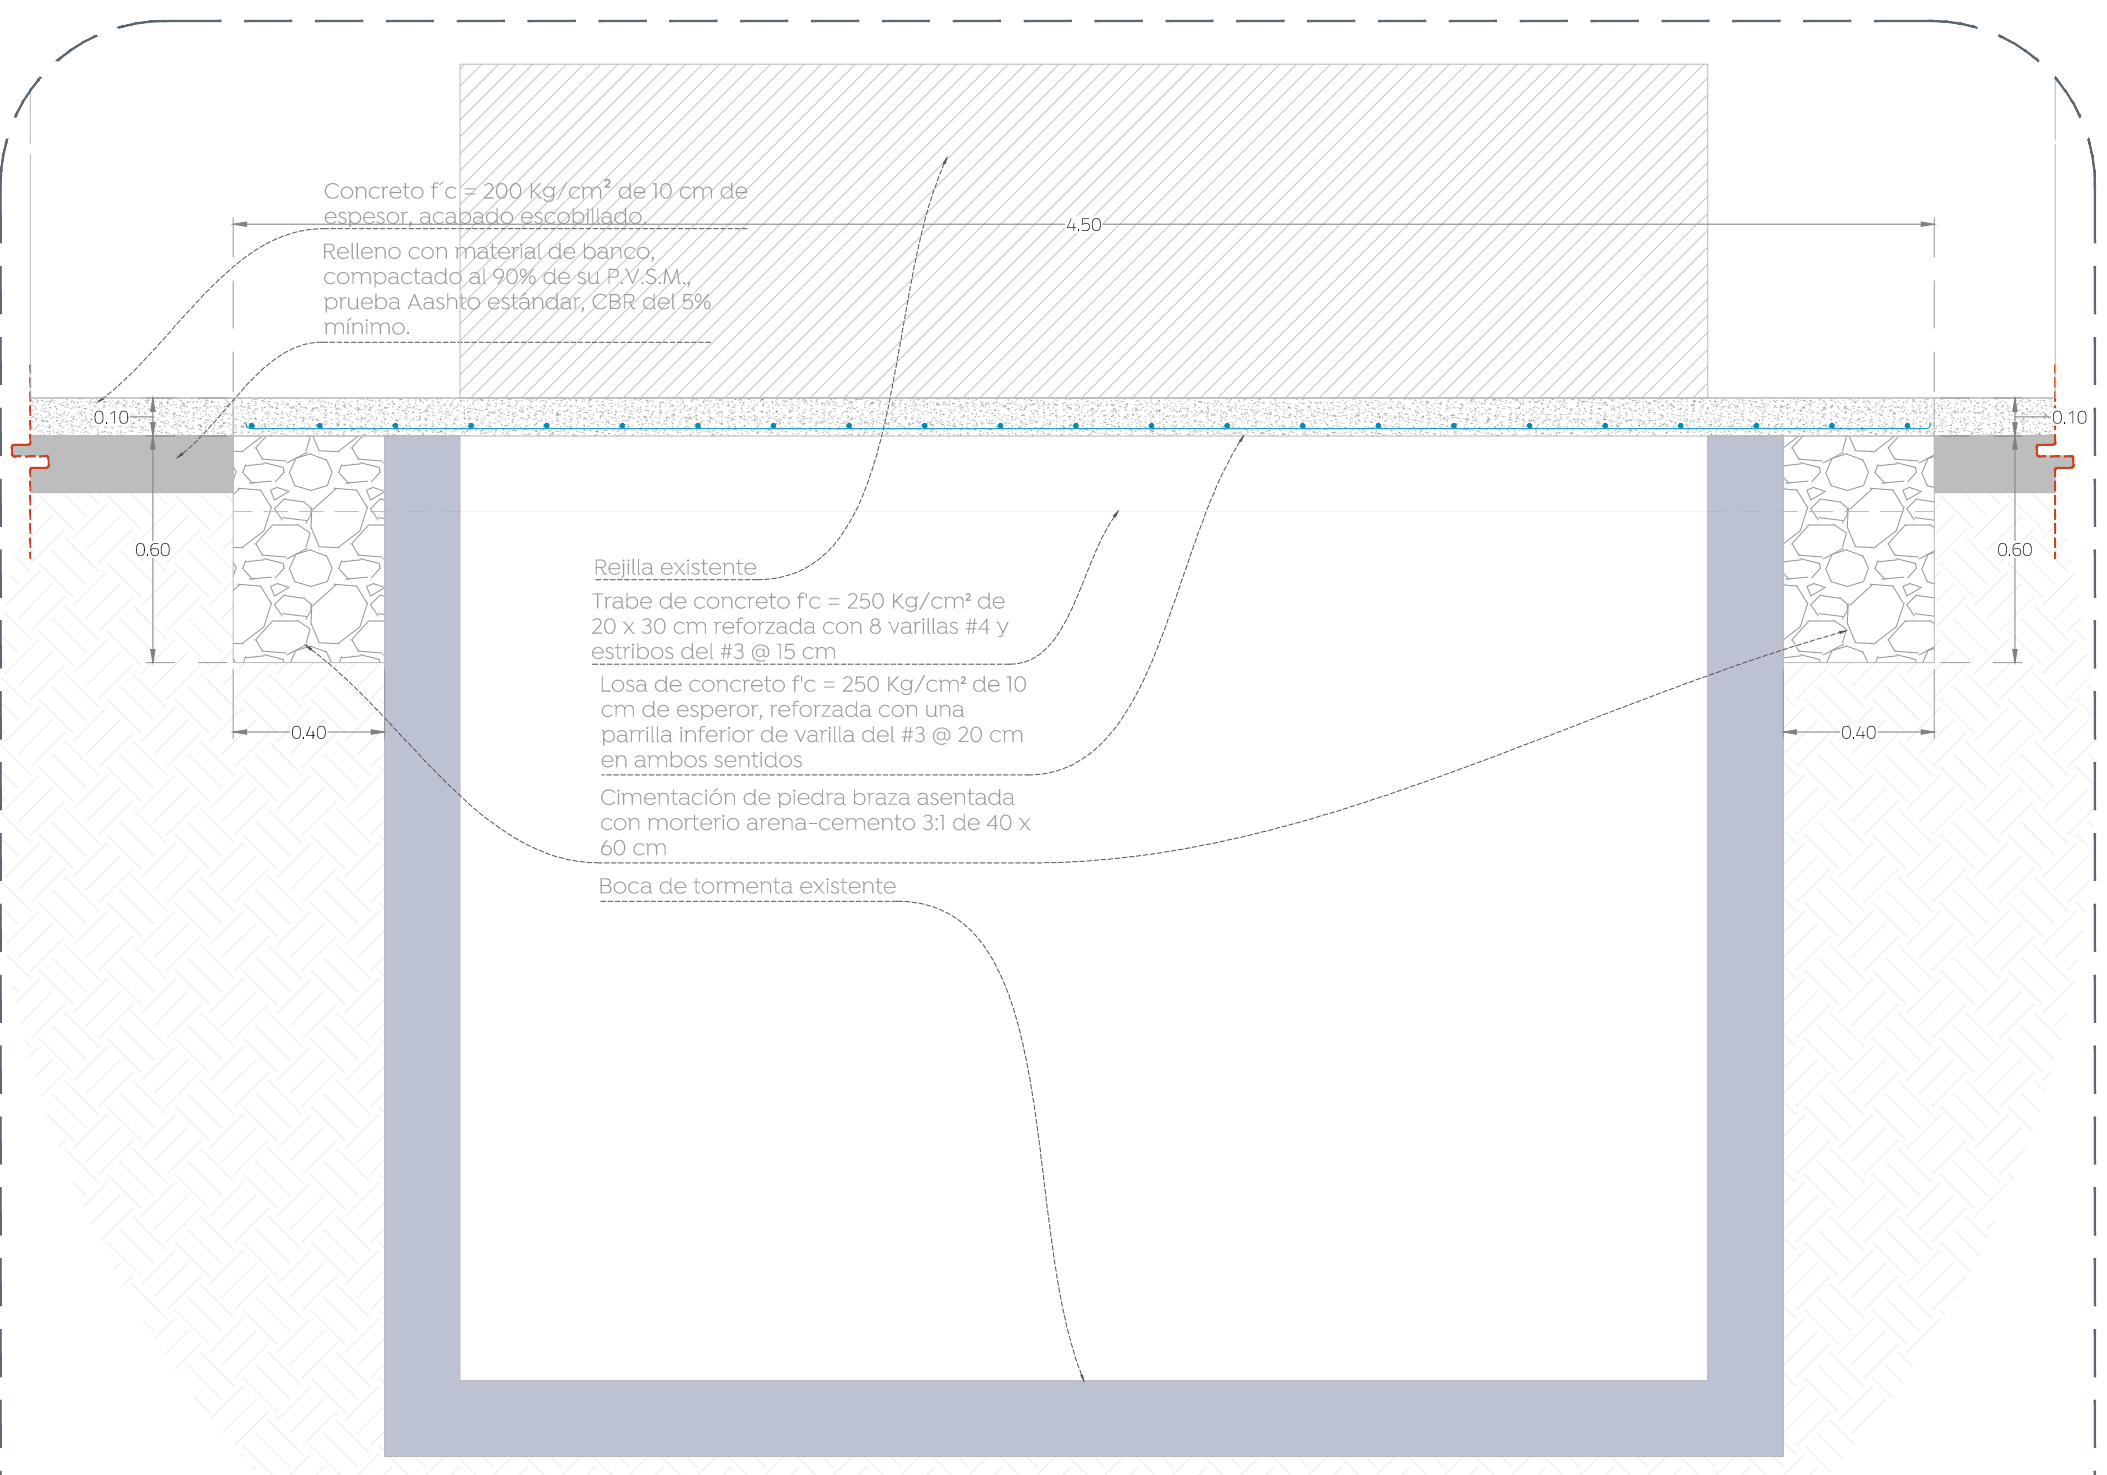
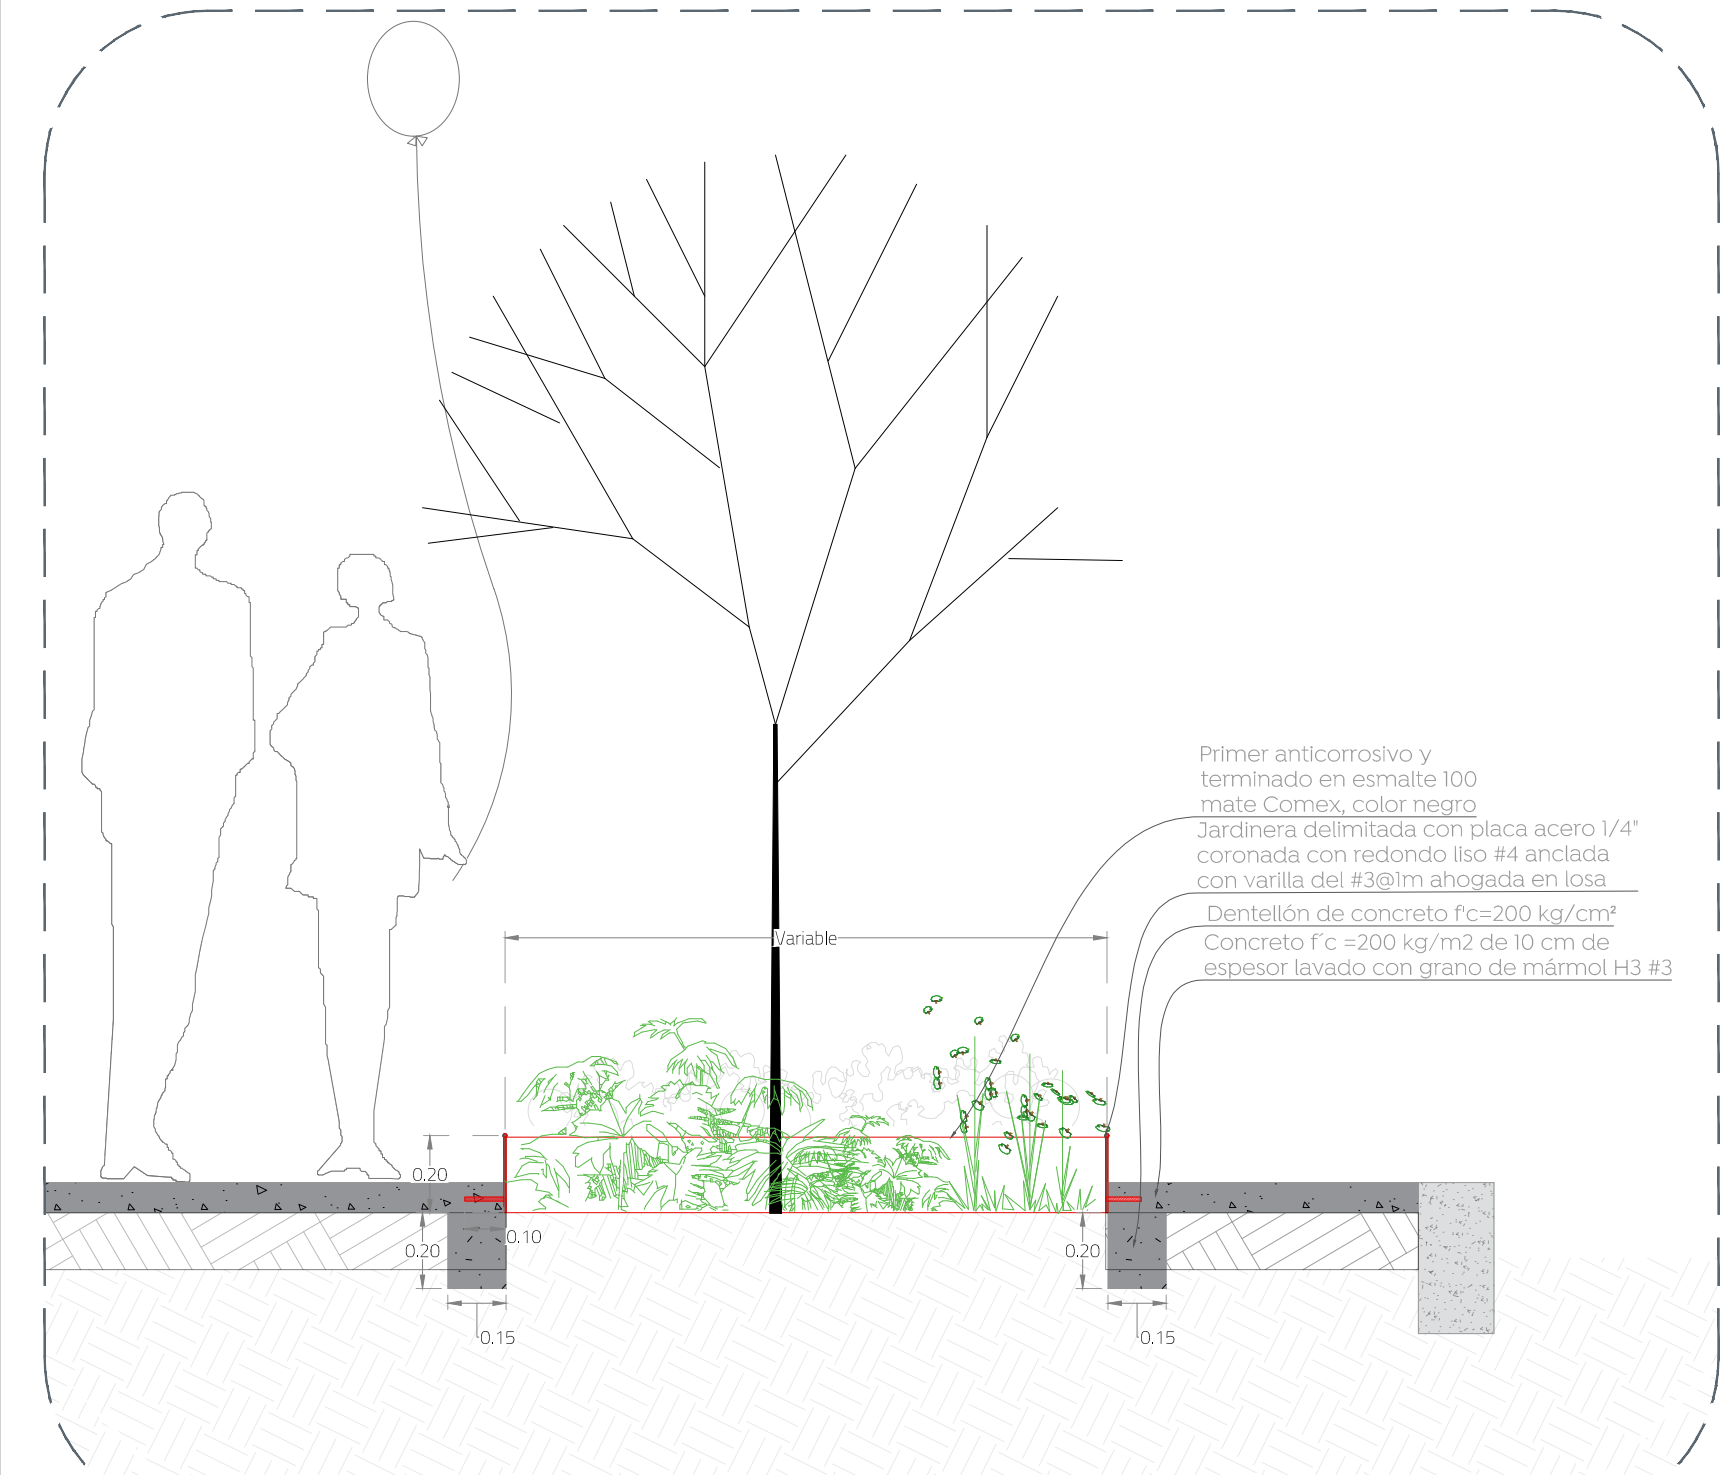
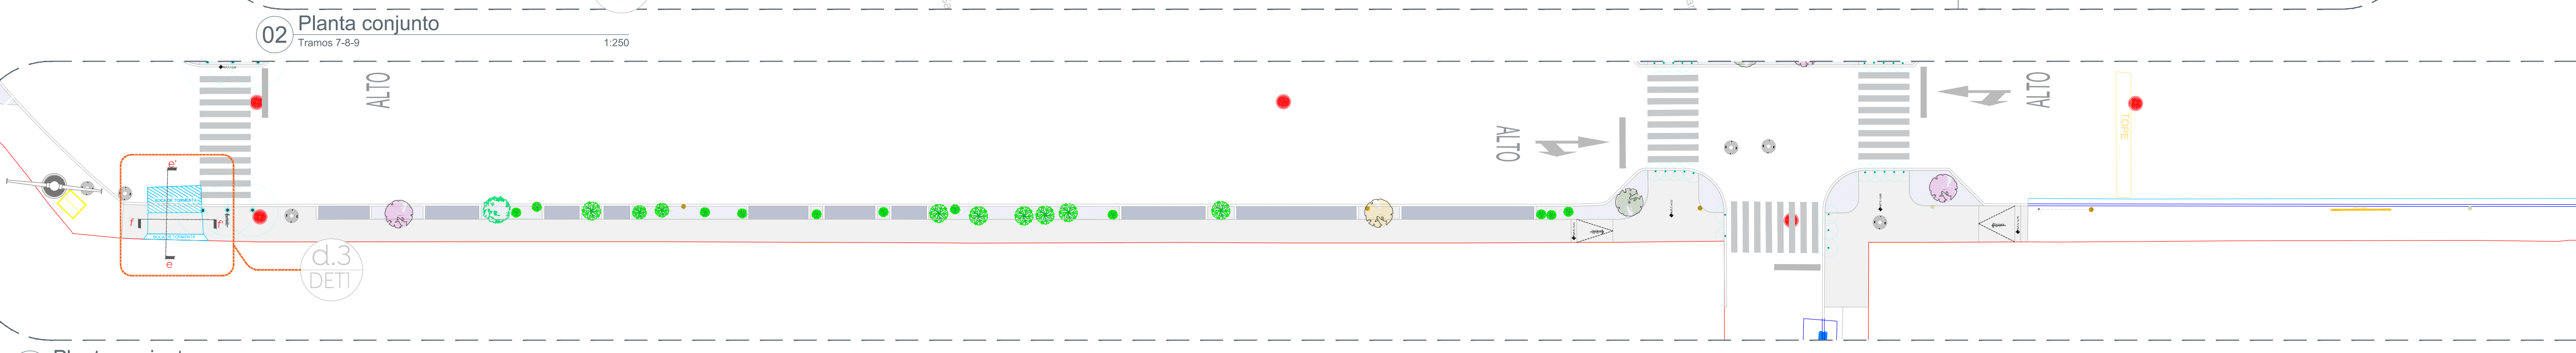
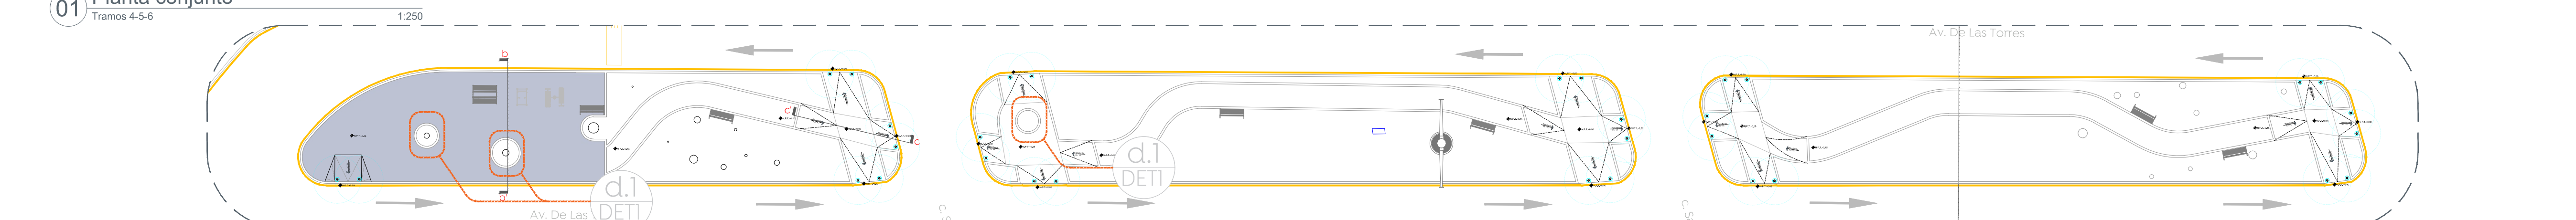


Simbología  
 llamada a detalle # de detalle # de plano

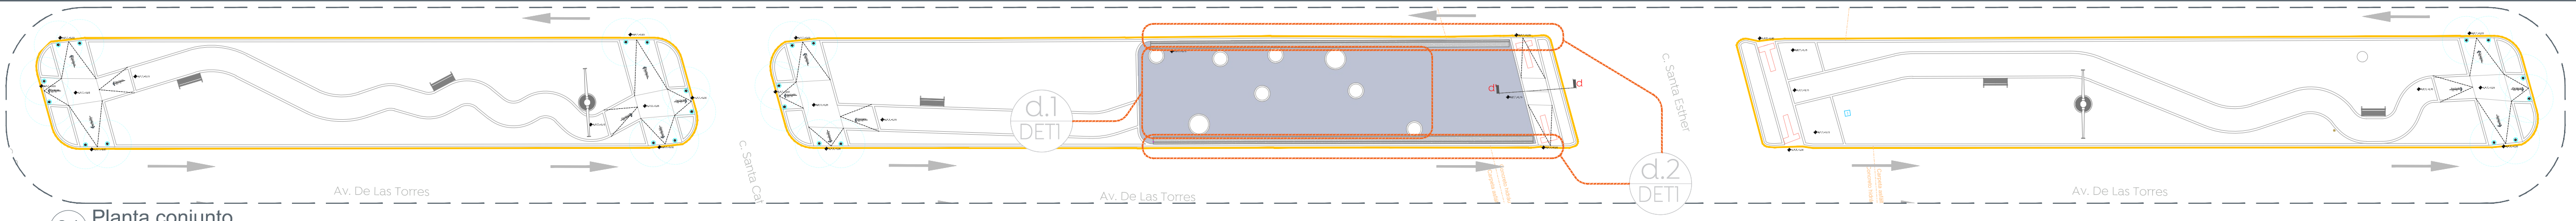

Nombre del proyecto:  
 Construcción de parque lineal denominado Santa Margarita, ubicado en Av. De las Torres, incluye: conexión con calle cerrada Santa Laura y obras complementarias, colonia Santa Margarita 1ª Sección, Municipio de Zapopan, Jalisco

Contenido del plano:  
 Planta de detalles

No. Contrato:  
 DOPI-MUN-PP-EP-LP-001-2024

Director de Obras Públicas e Infraestructura:  
 Ing. Ismael Jáuregui Castañeda

Jefe de la Unidad de Estudios y Proyectos:  
 Arq. Edwin Aguilar Escatel

Jefe de área:  
 Arq. Angela Jazmin Vargas Olmedo

Responsable del proyecto:  
 Arq. César Apodaca Rodríguez

Ubicación:  
 Col. Santa Margarita, Zapopan, Jalisco

Fecha: Febrero 2024  
 Escala: Indicada  
 Acotaciones: Metros

