





Simbología:
 Nota: Las cantidades plasmadas en la tabla corresponden a totales.

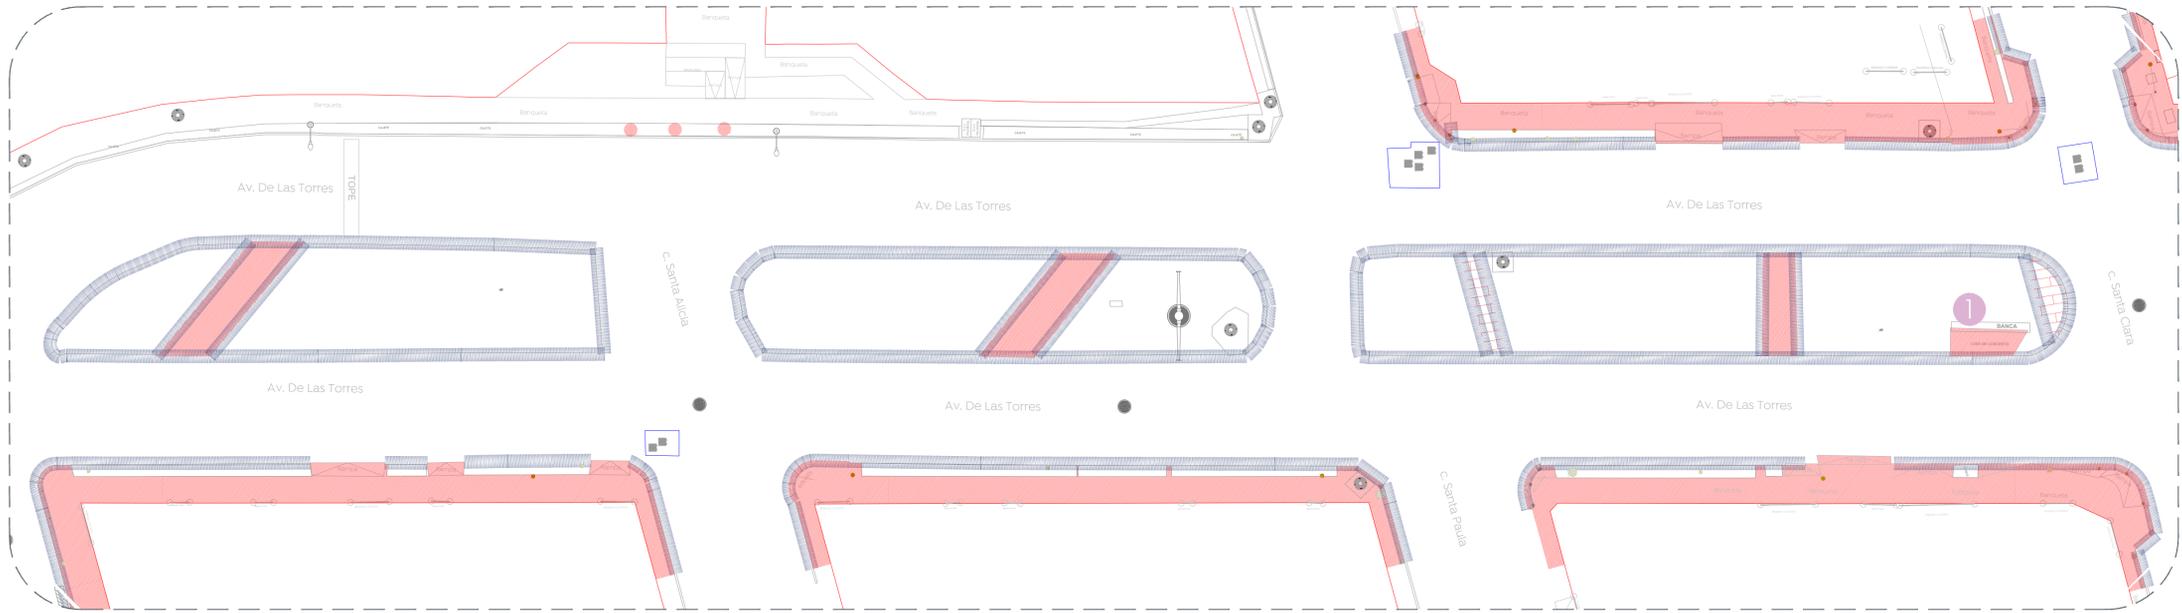

02 Planta conjunto
 Tramos 7-8-9
 1:250

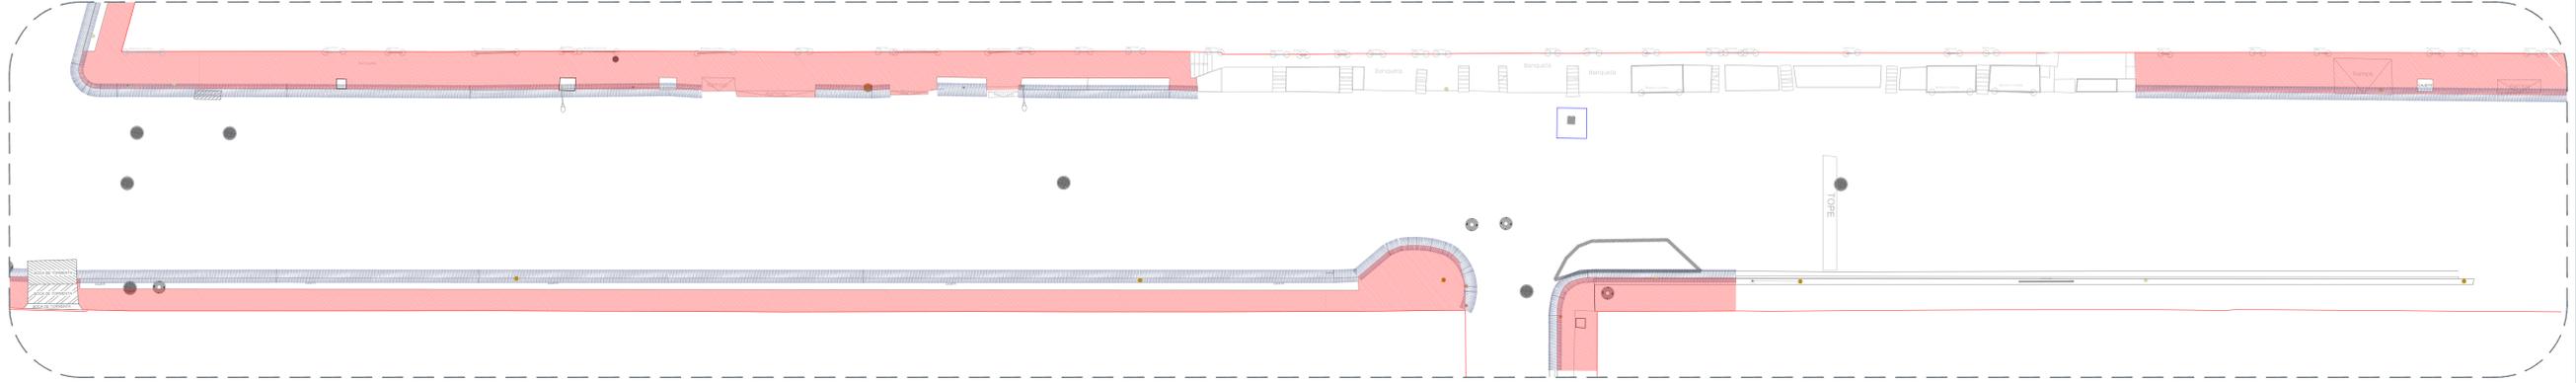

03 Planta conjunto
 Tramos 10-11
 1:250

Simbología	Notas	Imagen
1 BANCA	Desmontaje de banca de herrería con recuperación	
8 Pzas		
2	Desmontaje con recuperación de resbaladilla de herrería	
1 Pza		

Simbología	Notas	Imagen
3	Desmontaje de columpio de herrería con recuperación	
1 Pza		



Nombre del proyecto:
 Construcción de parque lineal denominado Santa Margarita, ubicado en Av. De las Torres, incluye: conexión con calle cerrada Santa Laura y otras complementarias, colonia Santa Margarita 1ª Sección, Municipio de Zapopan, Jalisco

Contenido del plano:
 Plano de retiros y demoliciones
 Tramos 7-8-9-10-11

No. Contrato:
 DOPI-MUN-PP-EP-LP-001-2024

Director de Obras Públicas e Infraestructura:
 Ing. Ismael Jáuregui Castañeda

Jefe de la Unidad de Estudios y Proyectos:
 Arq. Edwin Aguilar Escatel

Jefe de área:
 Arq. Angela Jazmin Vargas Olmedo

Responsable del proyecto:
 Arq. César Apodaca Rodríguez

Ubicación:
 Col. Santa Margarita, Zapopan, Jalisco

Fecha: Febrero 2024
 Escala: Indicada
 Acotaciones: Metros Clave: DEM-02