




Simbología

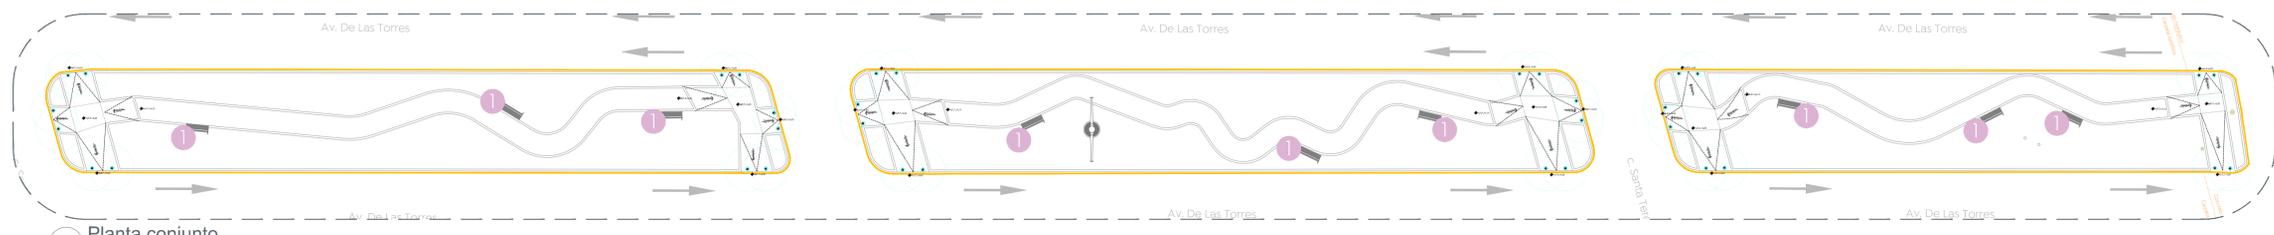

01 Planta conjunto  
 Tramos 1-2-3  
 1:250


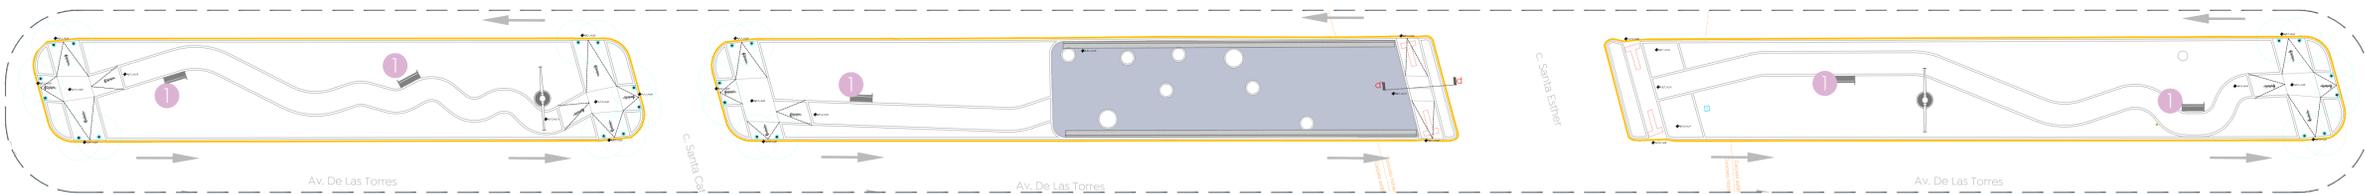


02 Planta conjunto  
 Tramos 4-5-6  
 1:250

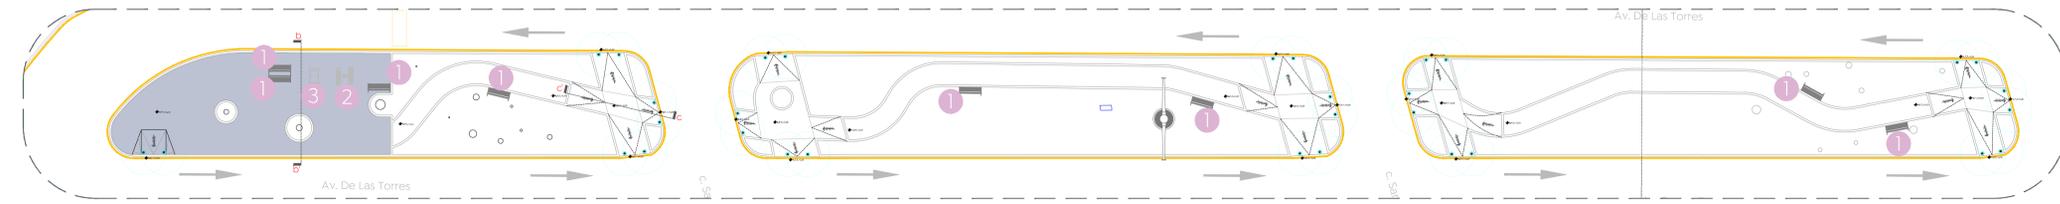

03 Planta conjunto  
 Tramos 7-8-9  
 1:250

Simbología	Mobiliario / Especificación	Imagen
1	Banca PTR Bt - 15 o similar en calidad. Medidas: 150 x 70 x 85 cm.	
22 Piezas	Fijación por medio de taquetes	
2	Módulo de ejercicio tipo "abdominal doble" INP-G001 o similar en calidad. Medidas: 130 x 130 x 60 cm.	
1 Piezas	Fijación por medio de anclas (I)	
3	Módulo de ejercicio tipo "barras y escalones" INP-TEBE04 o similar en calidad. Medidas: 200 x 100 x 130 cm.	
1 Pieza	Fijación por medio de taquetes	

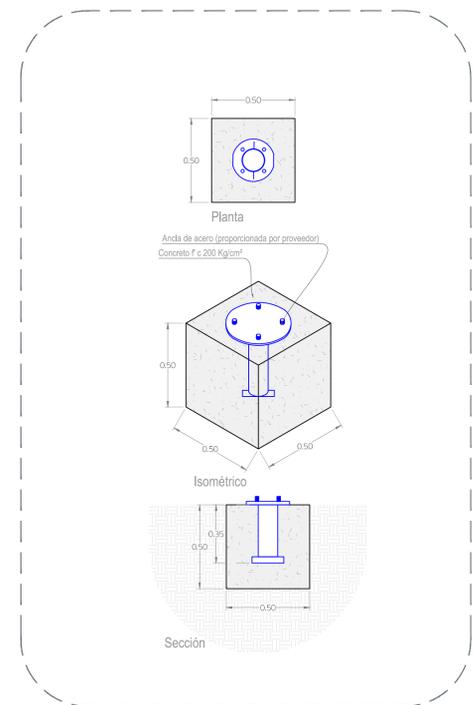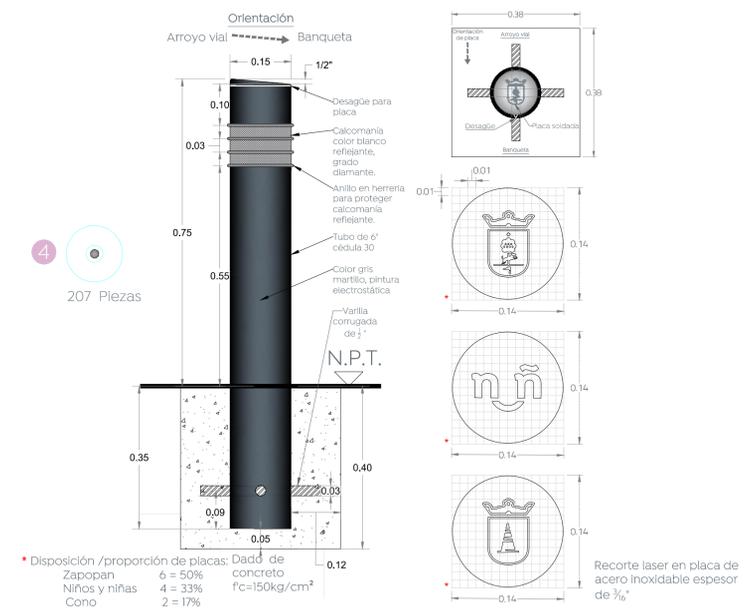

04 Anclaje de mobiliario  
 Mobiliario  
 1:20



Nombre del proyecto:  
 Construcción de parque lineal denominado Santa Margarita, ubicado en Av. De las Torres, incluye: conexión con calle cerrada Santa Laura y obras complementarias, colonia Santa Margarita 1ª Sección, Municipio de Zapopan, Jalisco

Contenido del plano:  
 Planta de mobiliario

No. Contrato:  
 DOPI-MUN-PP-EP-LP-001-2024

Director de Obras Públicas e Infraestructura:  
 Ing. Ismael Jáuregui Castañeda

Jefe de la Unidad de Estudios y Proyectos:  
 Arq. Edwin Aguiar Escatlet

Jefe de área:  
 Arq. Angela Jazmin Vargas Olmedo

Responsable del proyecto:  
 Arq. César Apodaca Rodríguez

Ubicación:  
 Col. Santa Margarita, Zapopan, Jalisco

Fecha: Febrero 2024  
 Escala: Indicada  
 Acotaciones: Metros Clave: MOB-01