






Alcances Generales:

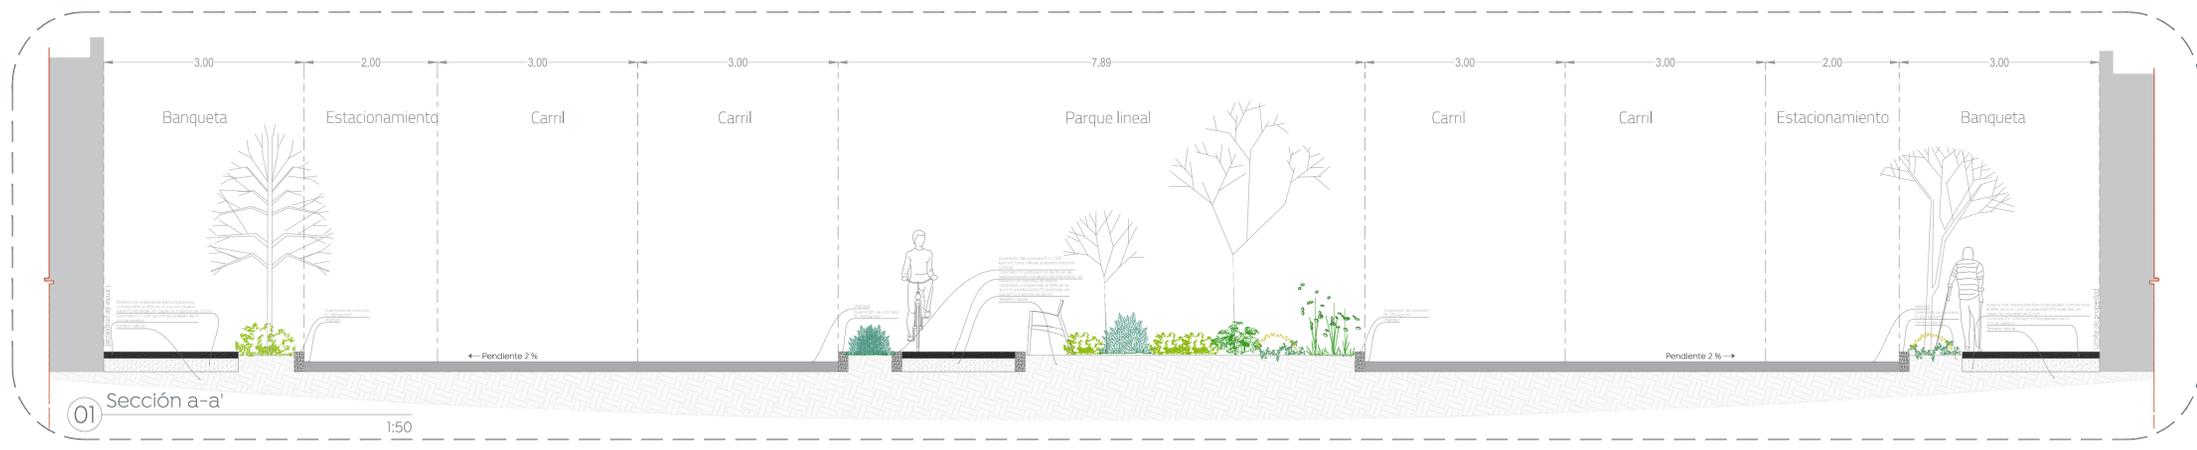


01 Sección a-a'

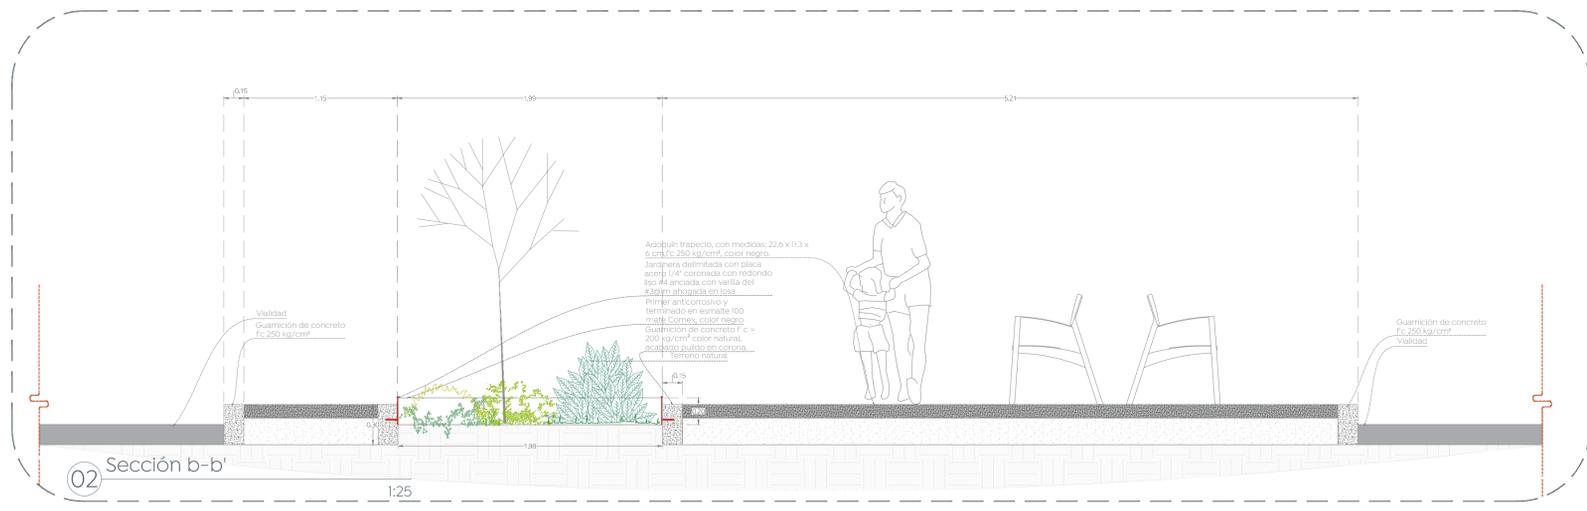

02 Sección b-b'

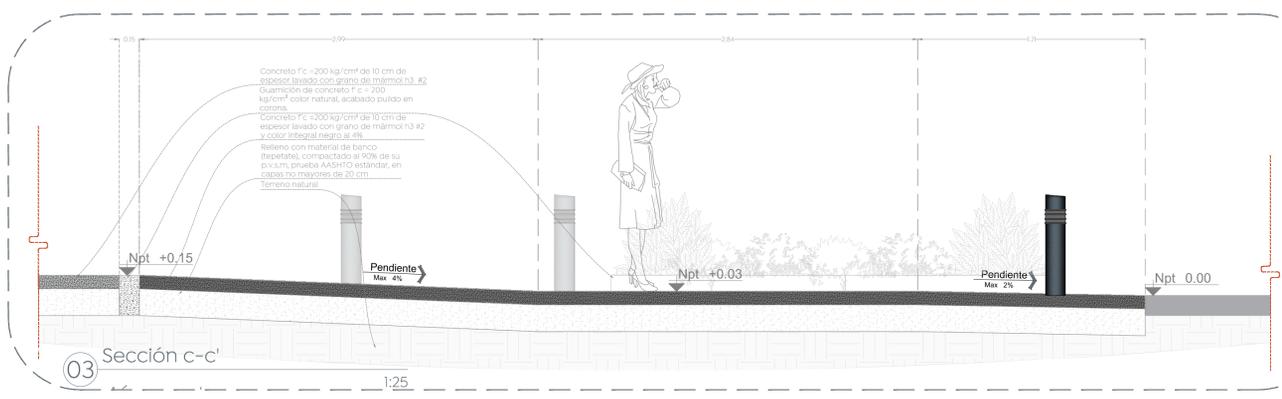

03 Sección c-c'

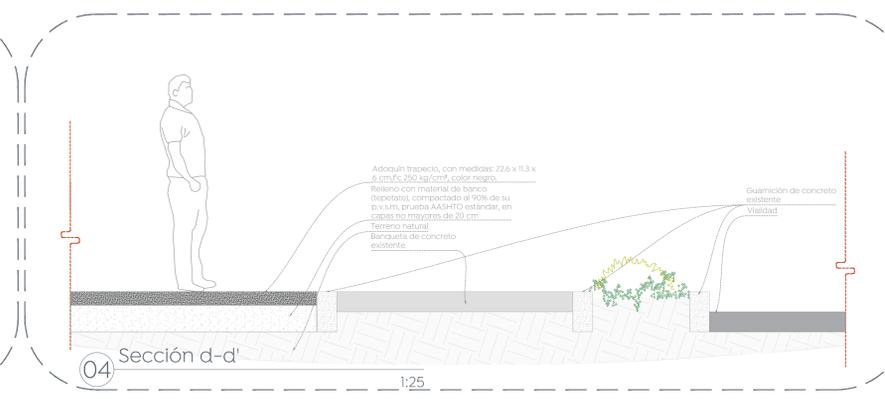

04 Sección d-d'



Nombre del proyecto: Construcción de parque lineal denominado Santa Margarita, ubicado en Av. De las Torres, incluye: conexión con calle cerrada Santa Laura y obras complementarias, colonia Santa Margarita 1-a Sección, Municipio de Zapopan, Jalisco	
Contenido del plano:	
Secciones	
No. Contrato:	
DOPI-MUN-PP-EP-LP-001-2024	
Director de Obras Públicas e Infraestructura:	
Ing. Ismael Jáuregui Castañeda	
Jefe de la Unidad de Estudios y Proyectos:	
Arq. Edwin Aguilar Escatet	
Jefe de área: Arq. Angela Jazmin Vargas Olmedo	Responsable del proyecto: Arq. César Apodaca Rodríguez
Ubicación: Col. Santa Margarita, Zapopan, Jalisco	
Norte:	Fecha: Febrero 2024
Escala: Indicada	
Anotaciones: Metros Clave:	