




01 Planta conjunto
Plano llave 1:750

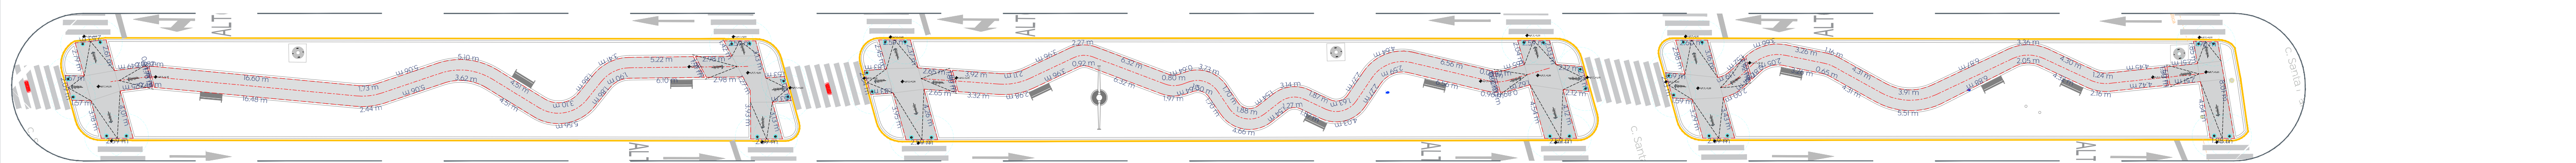



02 Planta conjunto
Tramos 1-2-3 1:250

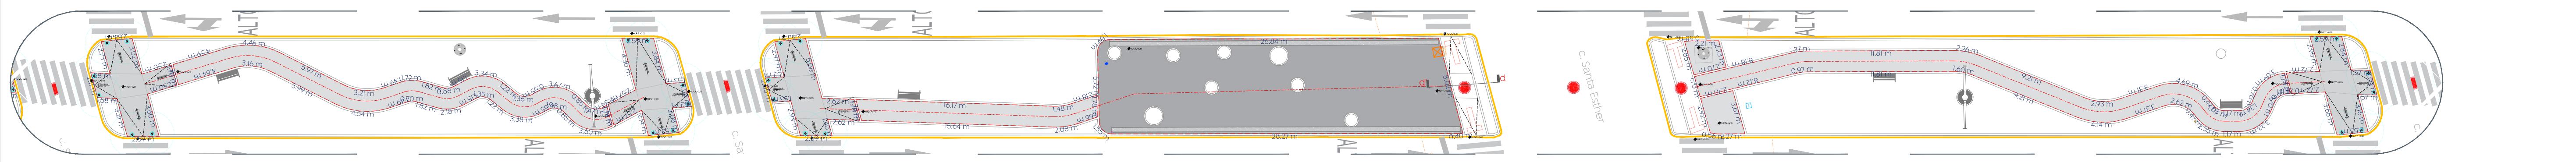

03 Planta conjunto
Tramos 4-5-6 1:250

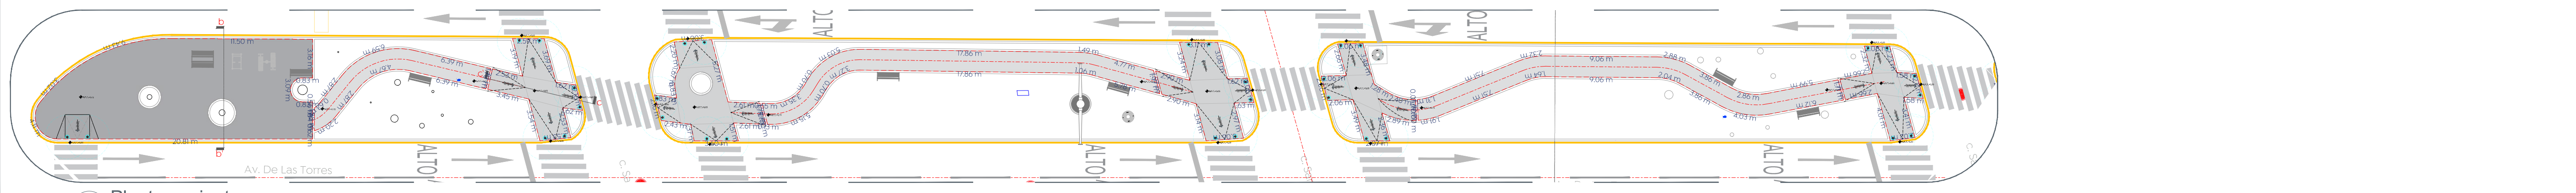

04 Planta conjunto
Tramos 7-8-9 1:250

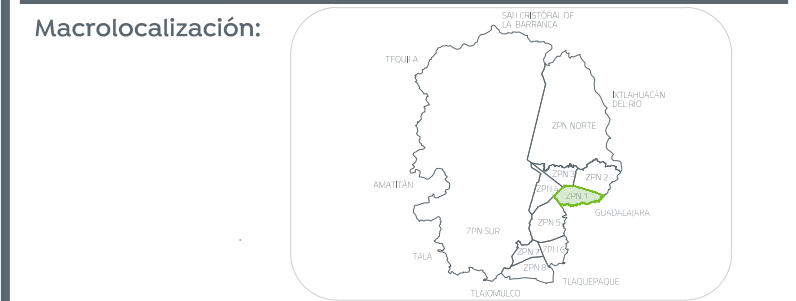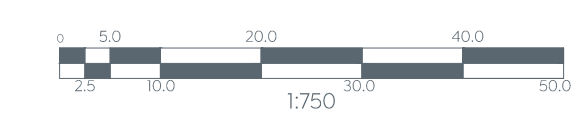

Simbología:

Nombre del proyecto:
Construcción de parque lineal denominado Santa Margarita, ubicado en Av. De las Torres, incluye: conexión con calle cerrada Santa Laura y otras complementarias, colonia Santa Margarita 1ª Sección, Municipio de Zapopan, Jalisco

Contenido del plano:
Plano de trazo
Plano llave
Tramo 1-2-3-4-5-6-7-8-9

No. Contrato:
DOPI-MUN-PP-EP-LP-001-2024

Director de Obras Públicas e Infraestructura:

Ing. Ismael Jáuregui Castañeda

Jefe de la Unidad de Estudios y Proyectos:

Arq. Edwin Aguiar Escatell

Jefe de área:
Arq. Angela Jazmin Vargas Olmedo

Responsable del proyecto:
Arq. César Apodaca Rodríguez

Ubicación:
Col. Santa Margarita, Zapopan, Jalisco

Fecha: Febrero 2024

Escala: Indicada
Anotaciones: Metros Clave: TRA-01