



- Alcances generales:
- A Renovación de líneas de agua potable y alcantarillado sanitario.
 - B Losas de rodamiento en concreto hidráulico MR y construcción de guarnición.
 - C Construcción de banquetas, rampas, cenefa y arriate con arbolado.
 - D Señalética horizontal y vertical.
 - E Alumbrado público, registros, anclas, postes y luminarias.


- Simbología
- 0+000.00 Cadenamiento @ 20 m
 - Eje geométrico
 - Limite de predio
 - 1.30 m Mínimo Banqueta
 - 0.50 m Mínimo Cenefa
 - 0.45 m Mínimo Guarnición
 - Reubicar postes Telmex
 - 6 100000 llamada a detalle # de detalle # de plano

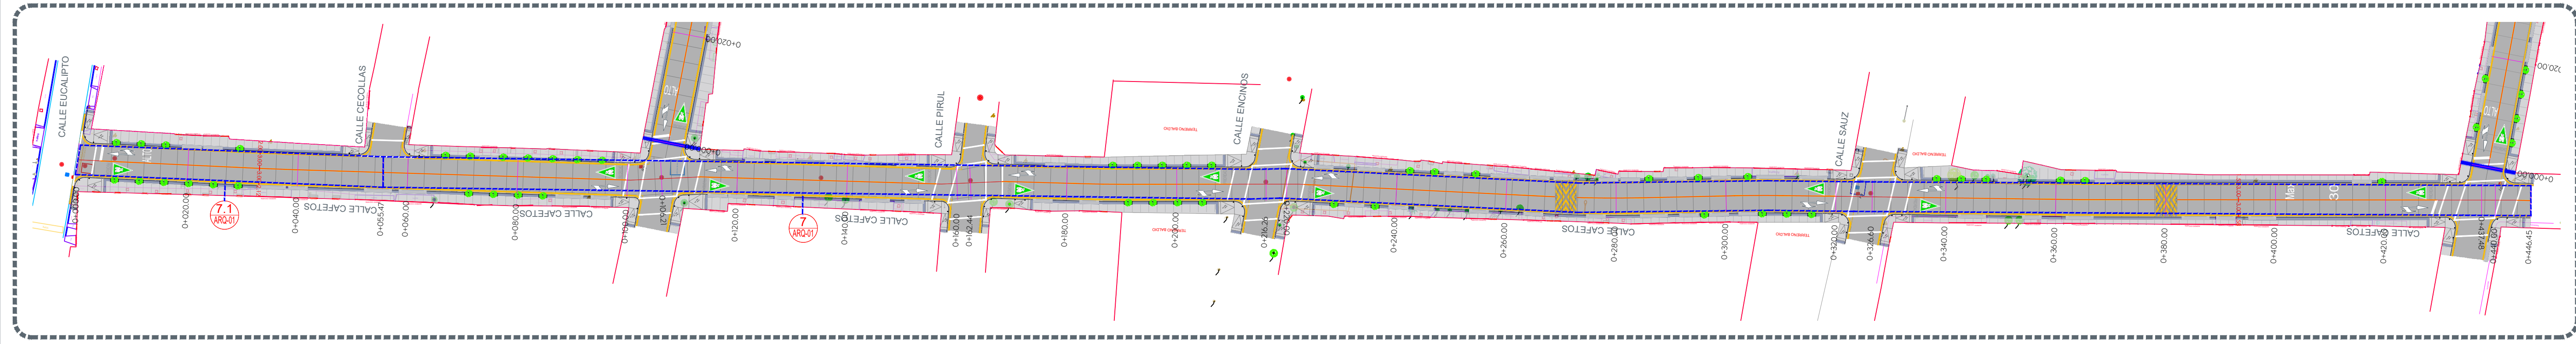


Planta general Escala 1:600

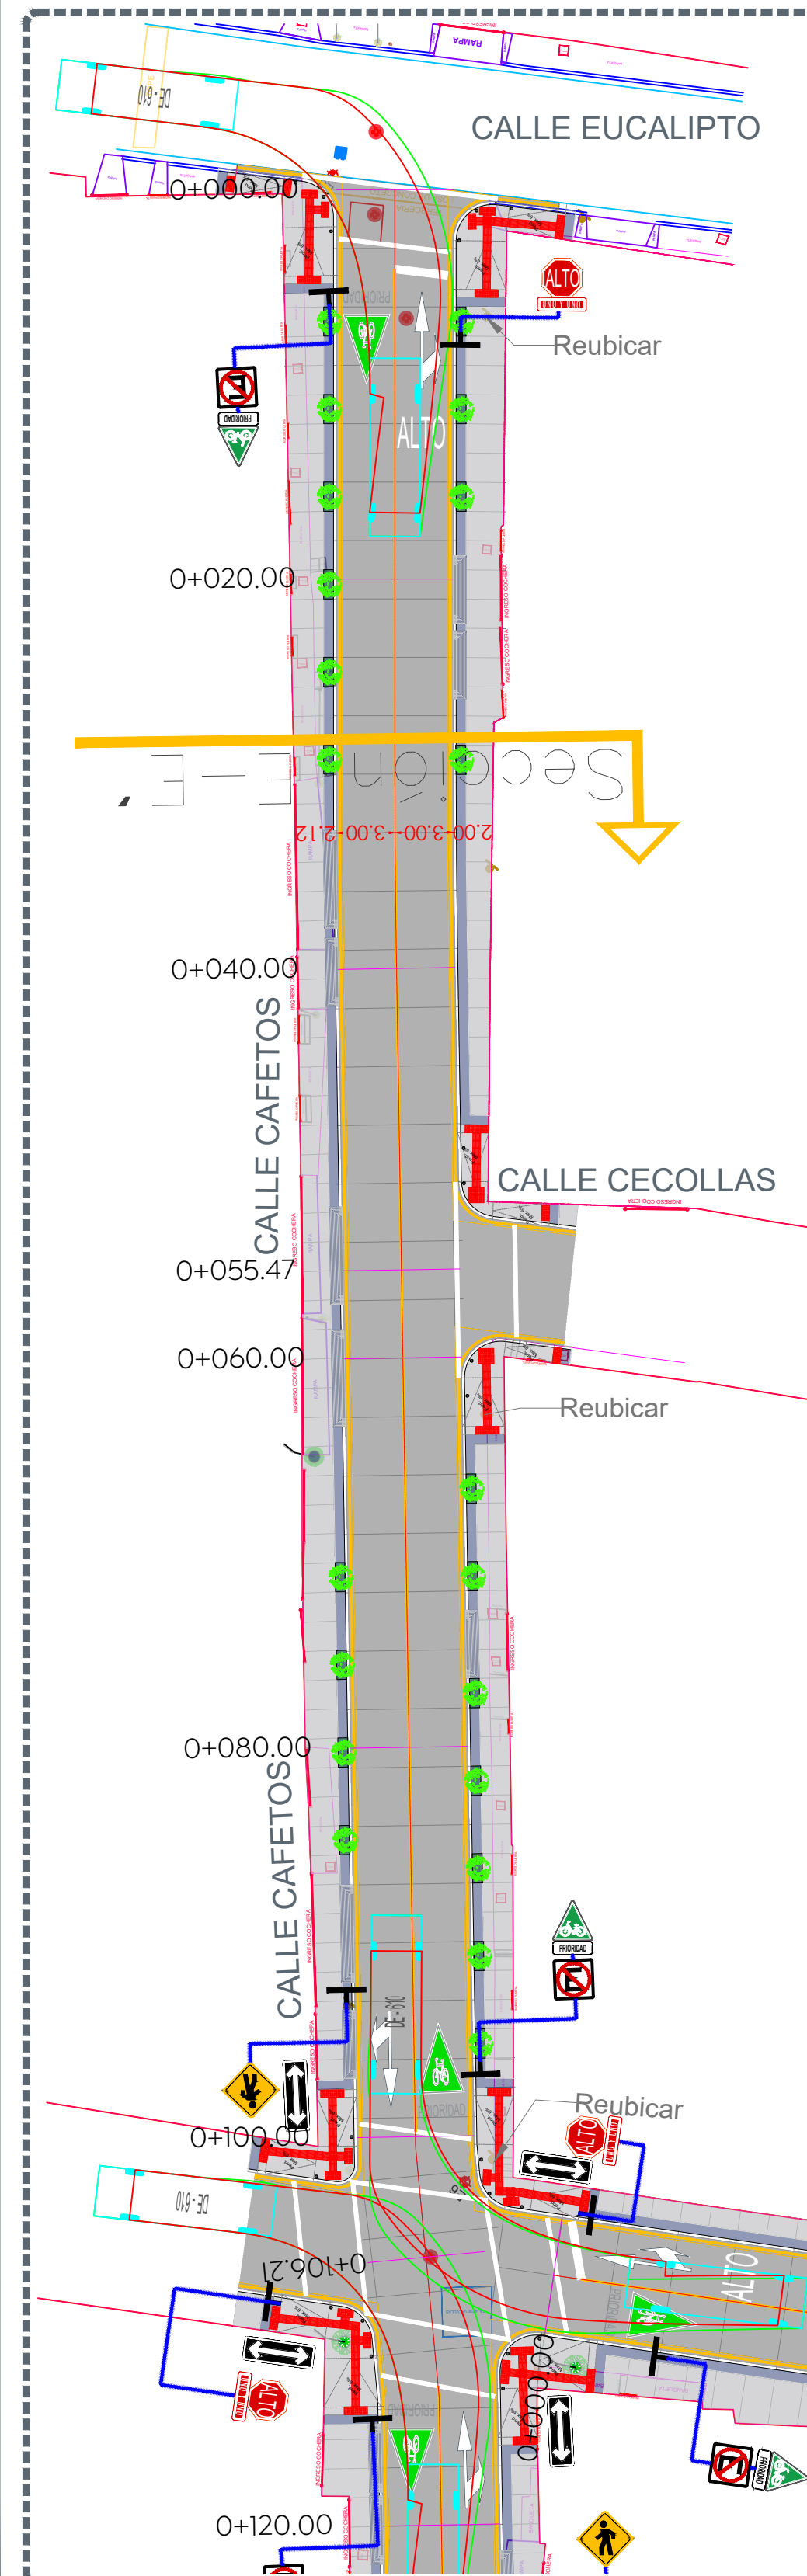


1 Planta Escala 1:300

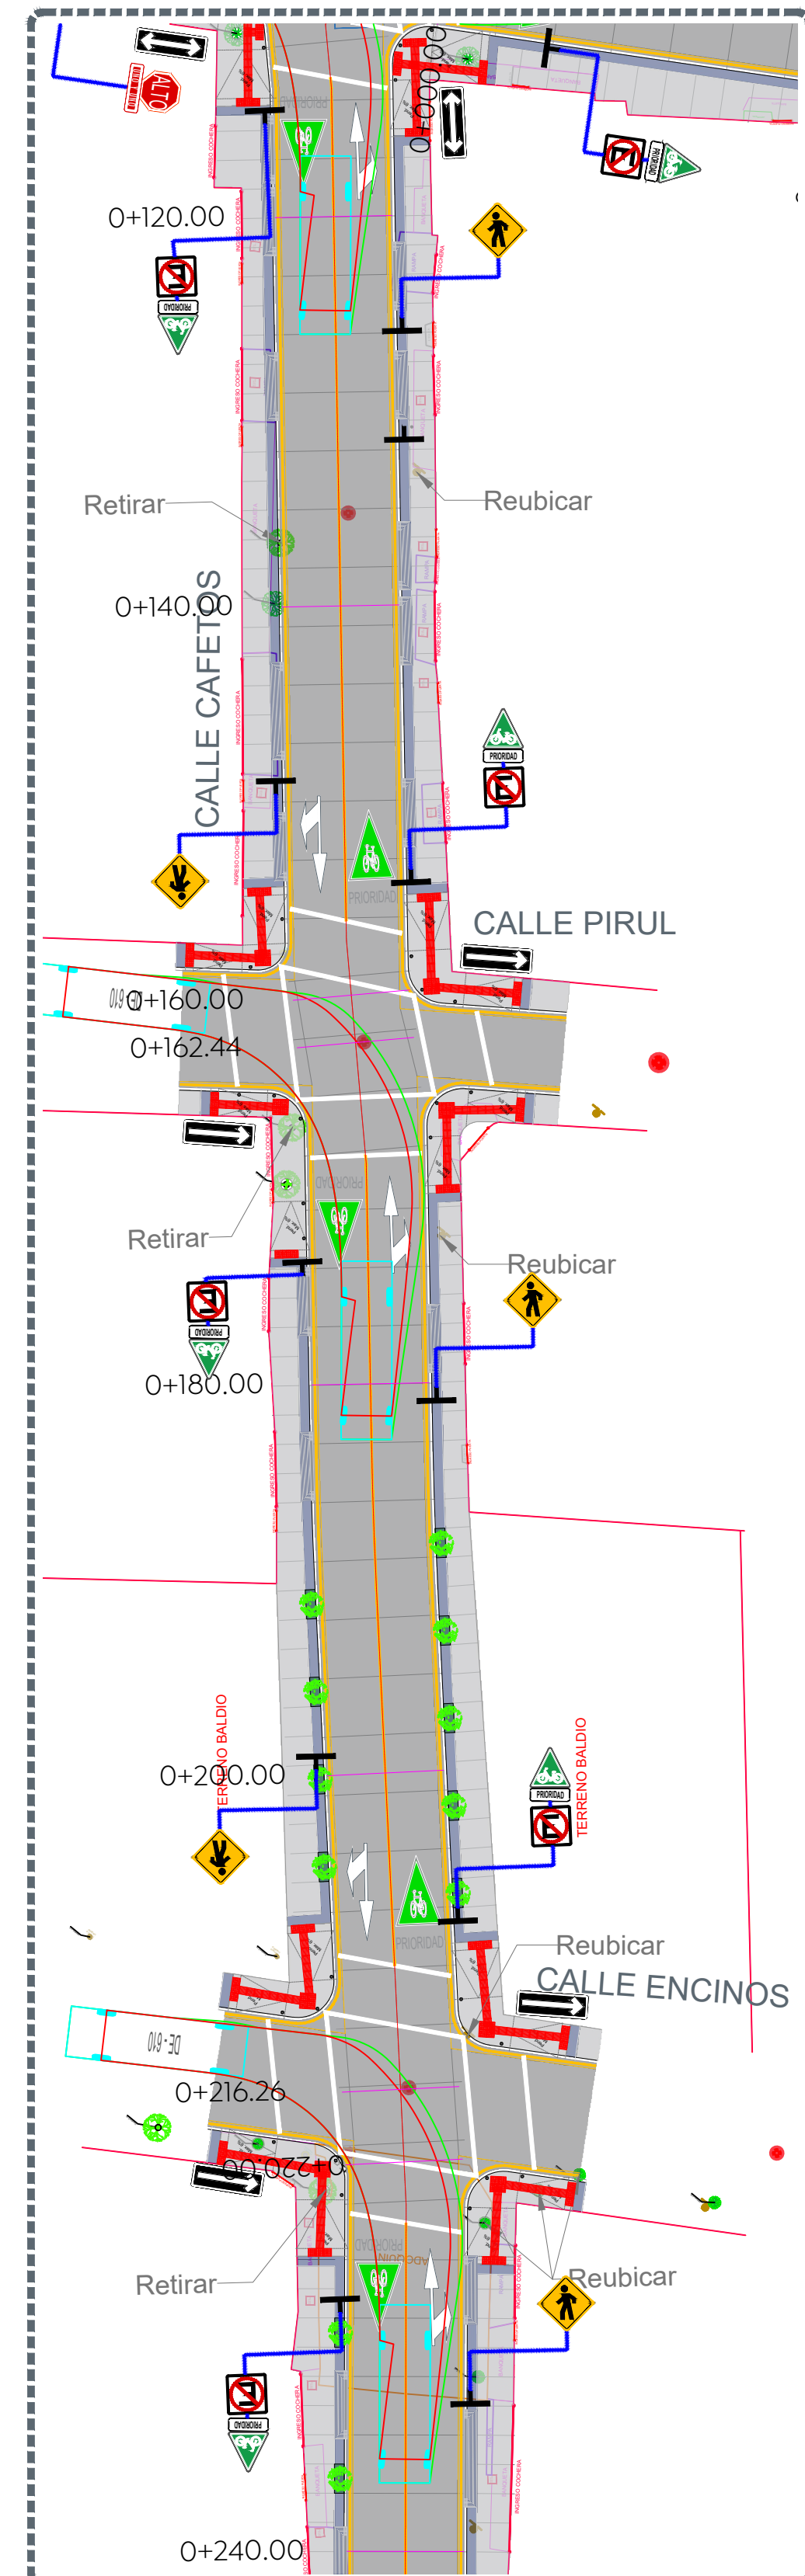


2 Planta Escala 1:300

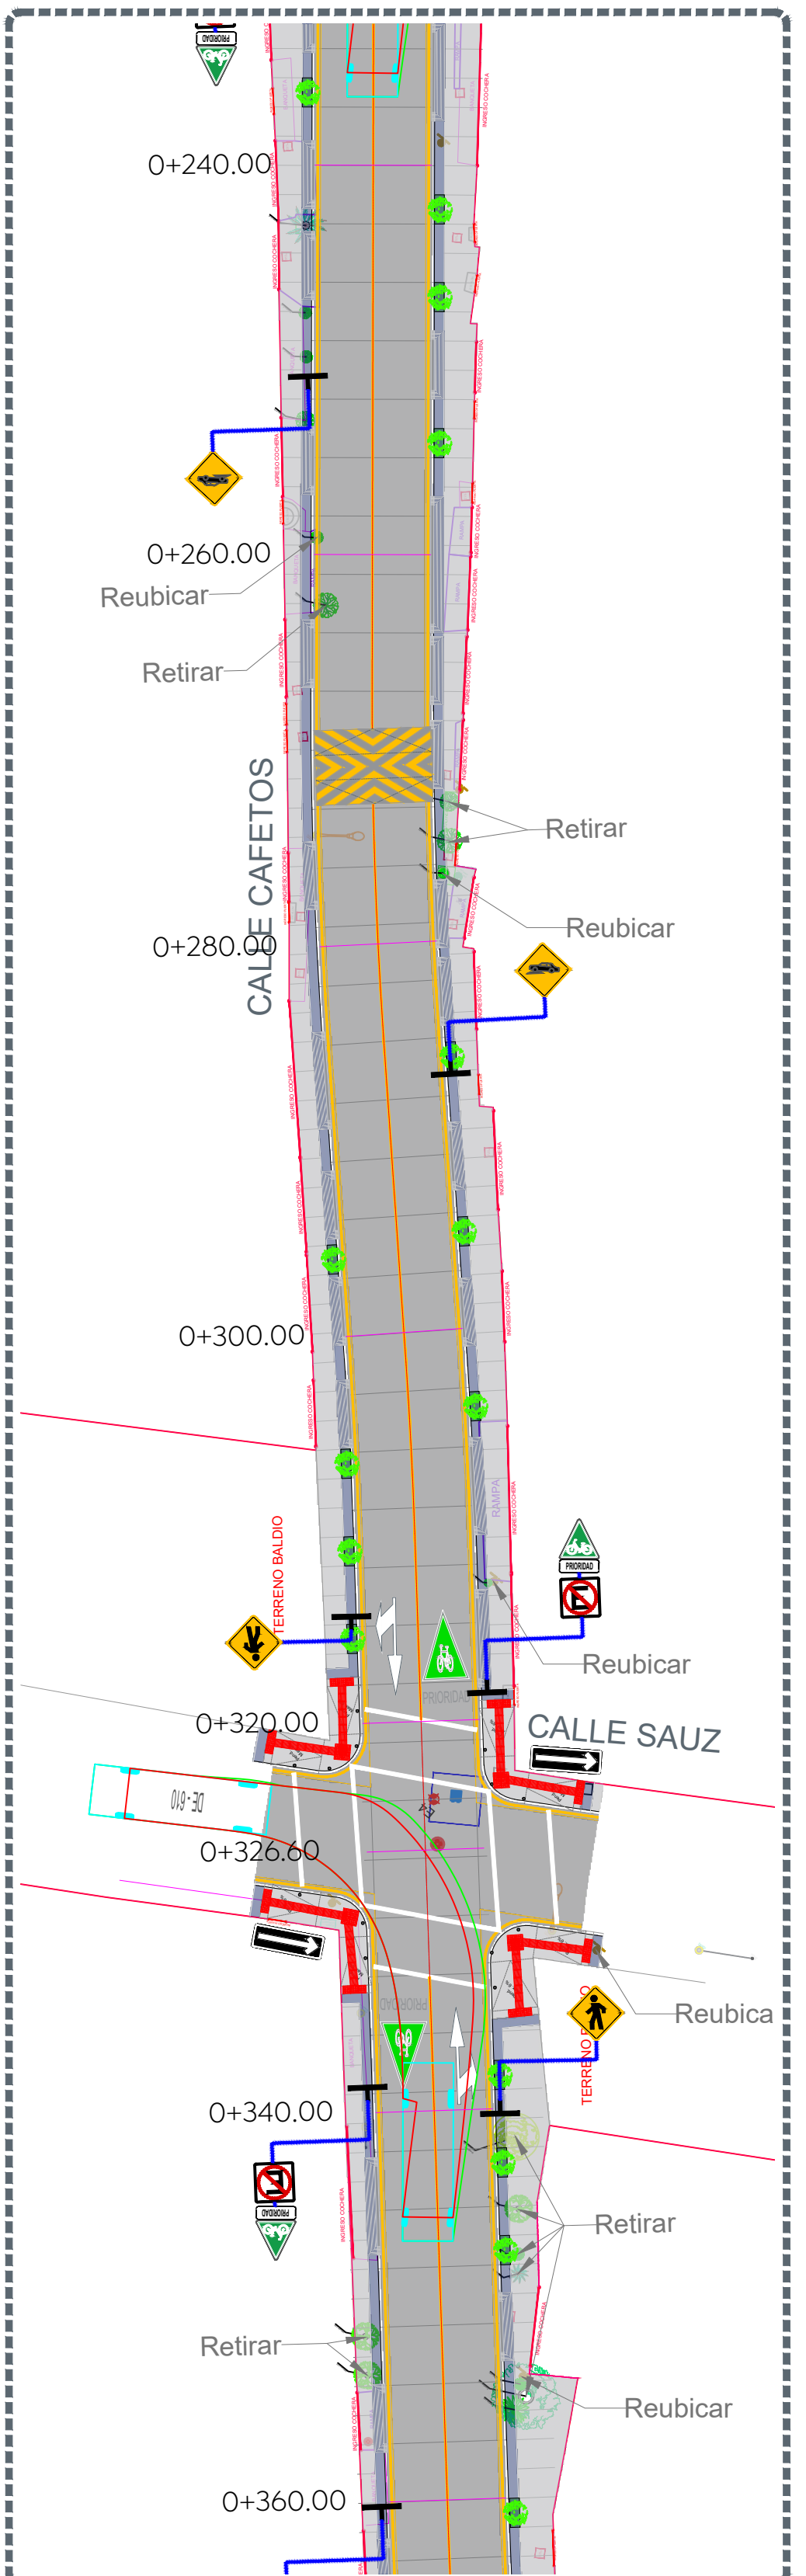


3 Planta Escala 1:300

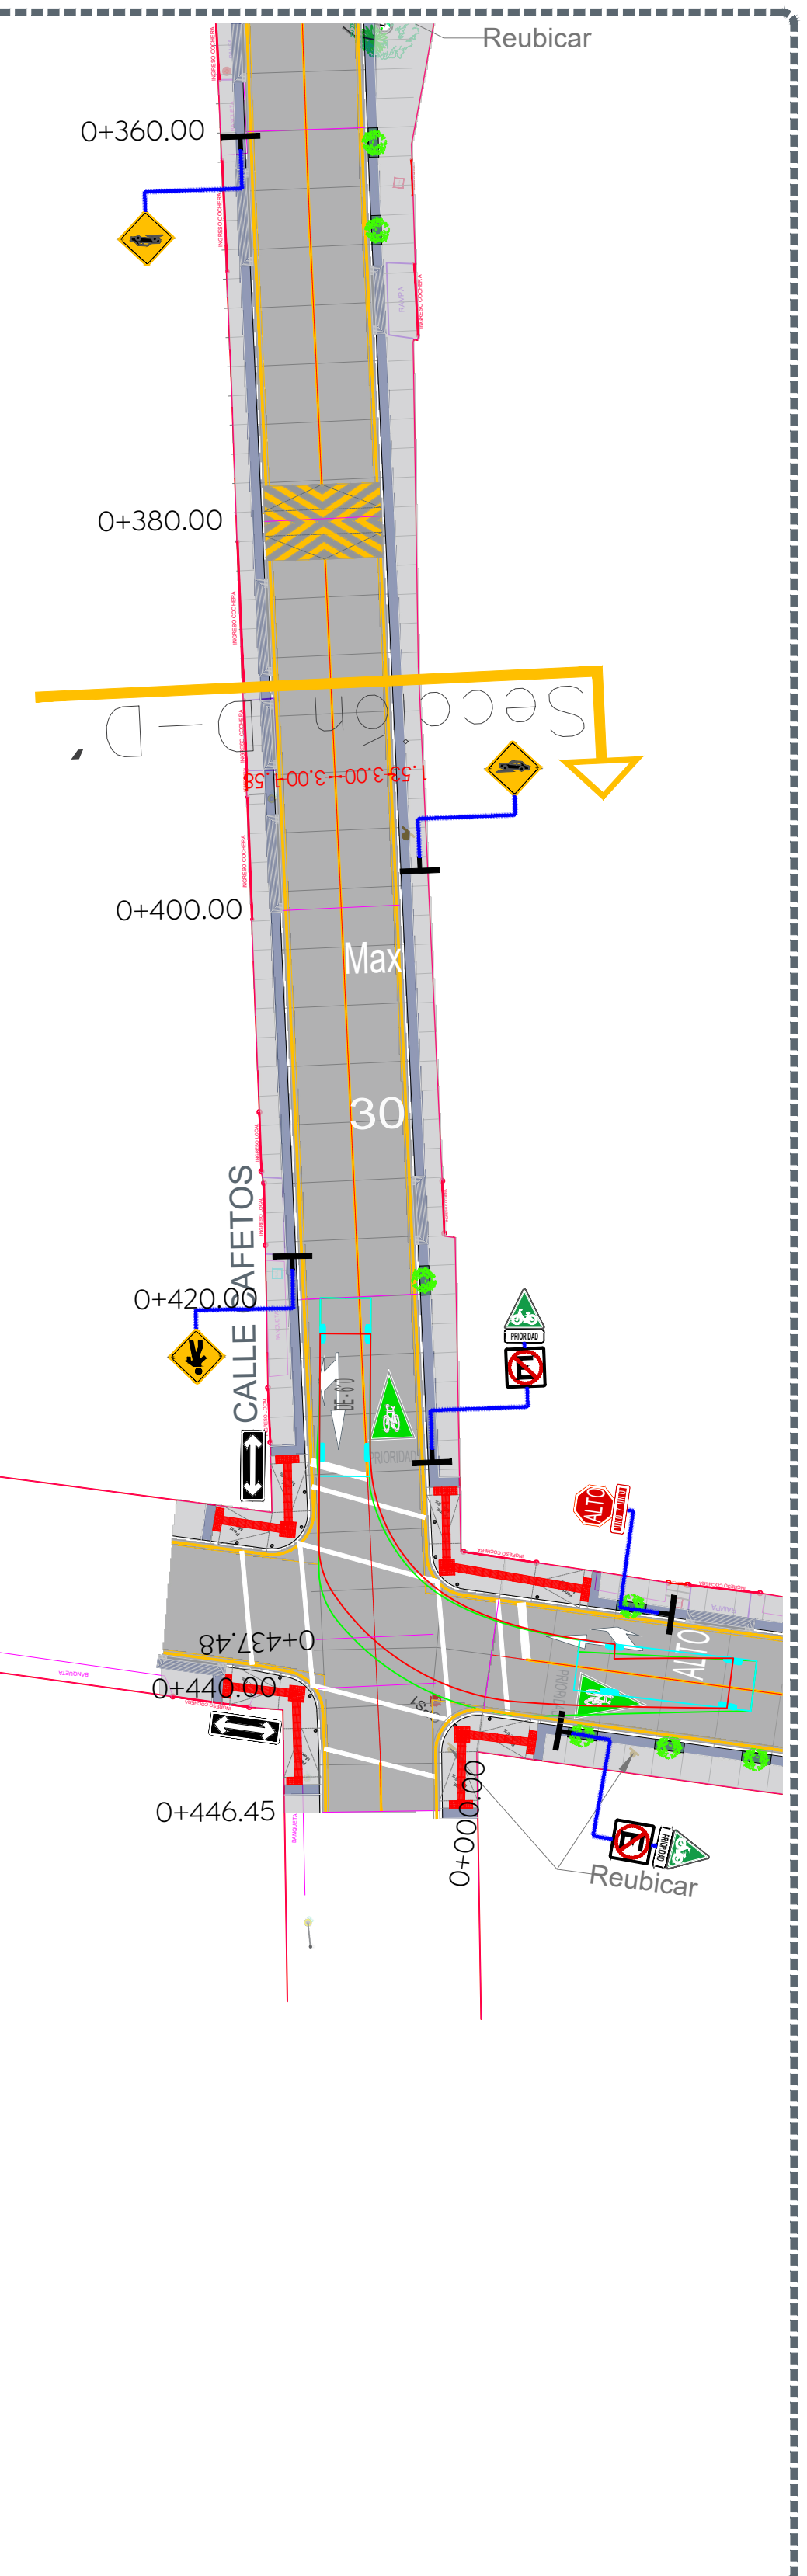


4 Planta Escala 1:300

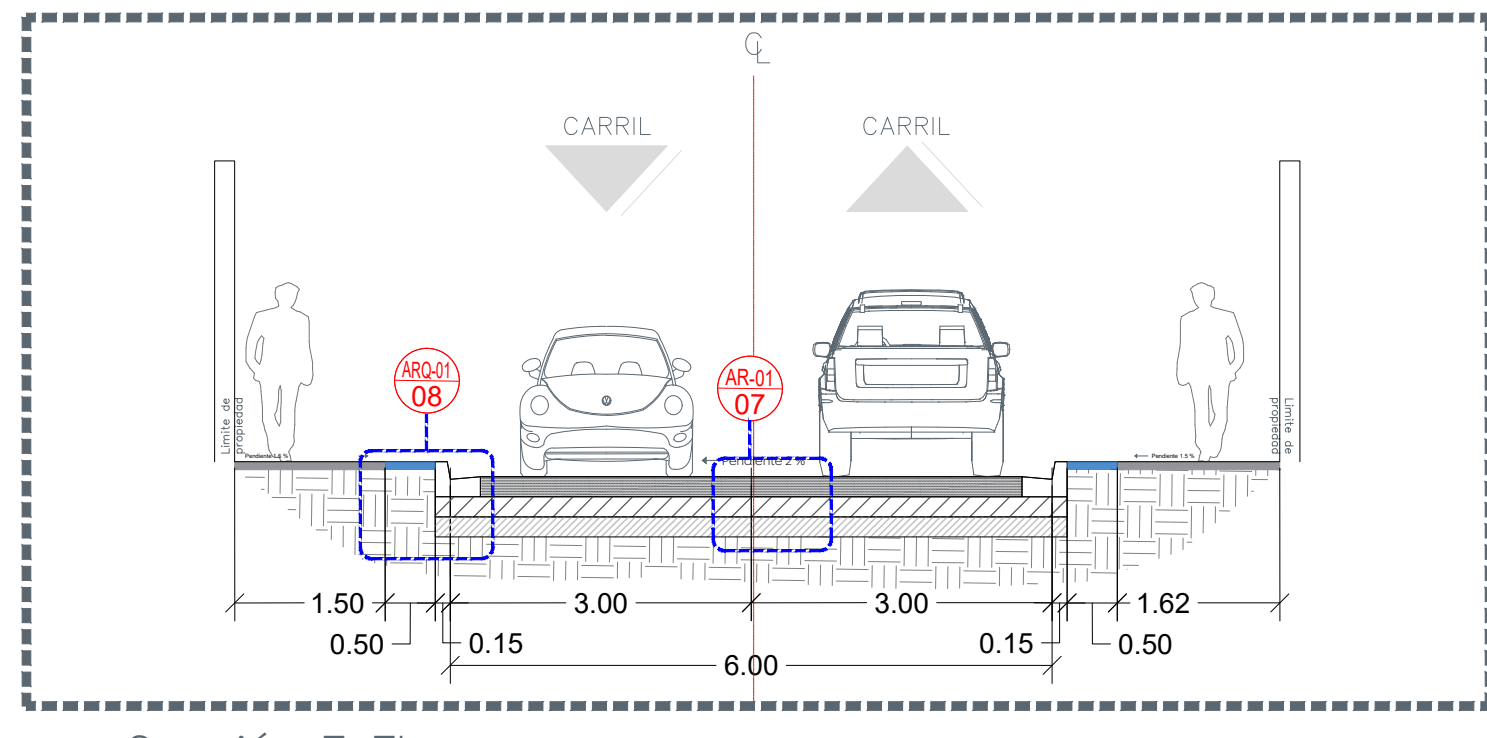


5 Sección E-E' Escala 1:75

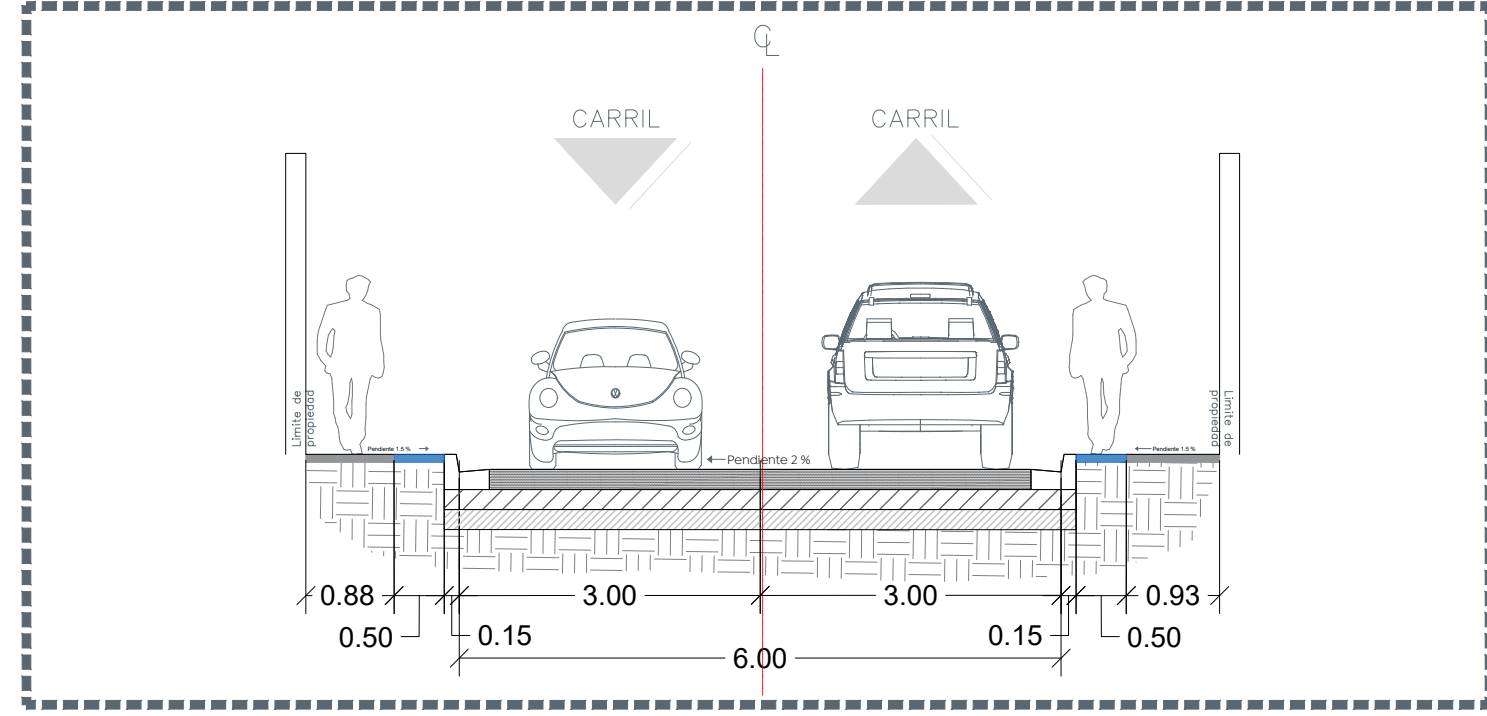


6 Sección D-D' Escala 1:75

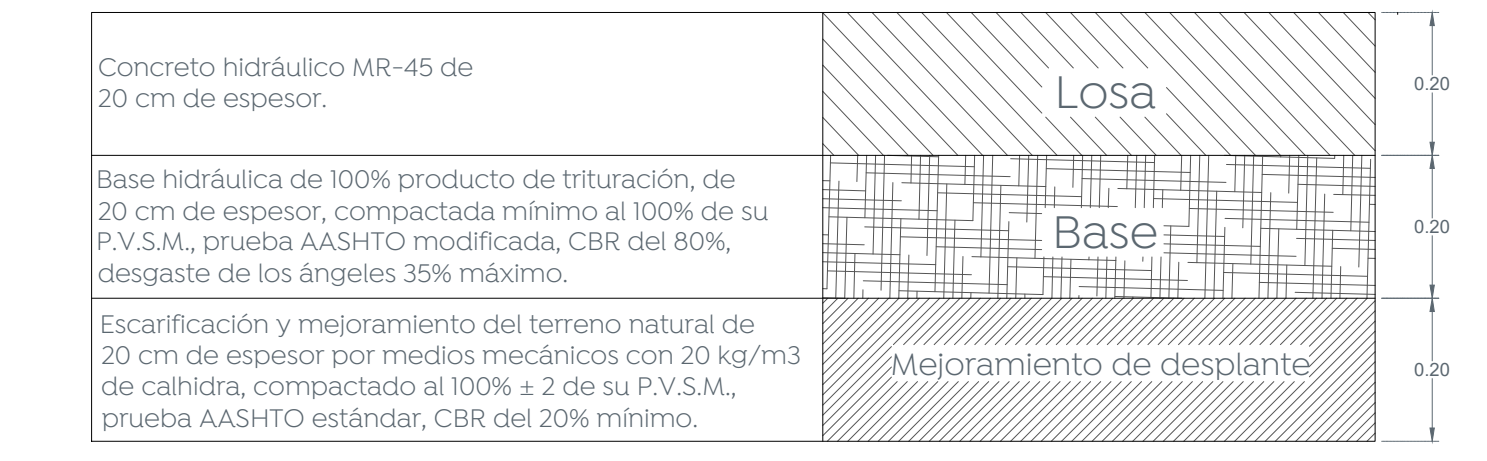

7 Detalle estructura de pavimento Escala 1:10

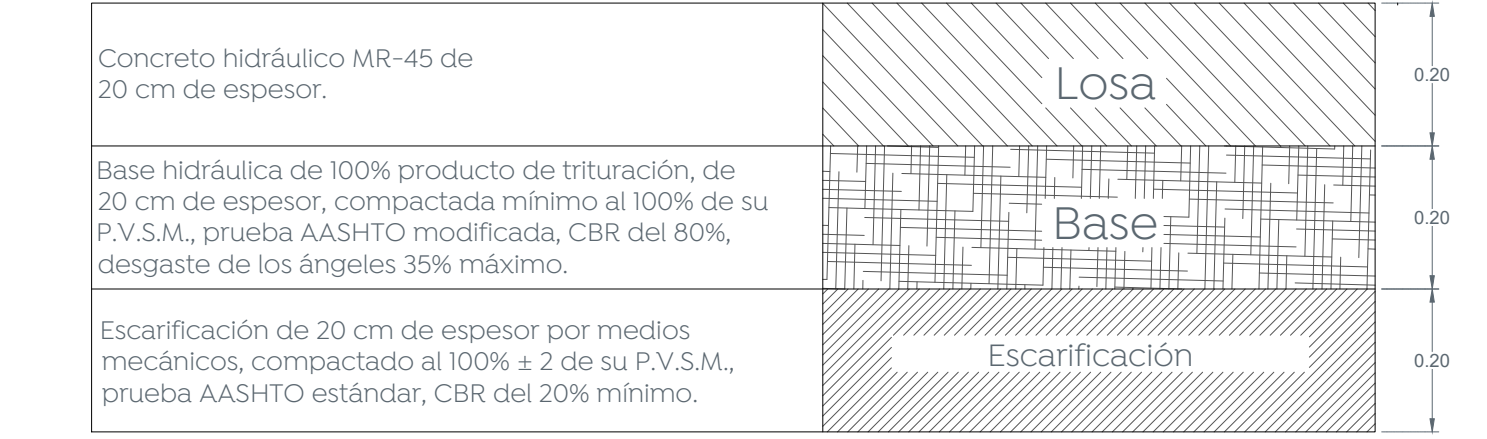

7.1 Detalle estructura de pavimento Escala 1:10

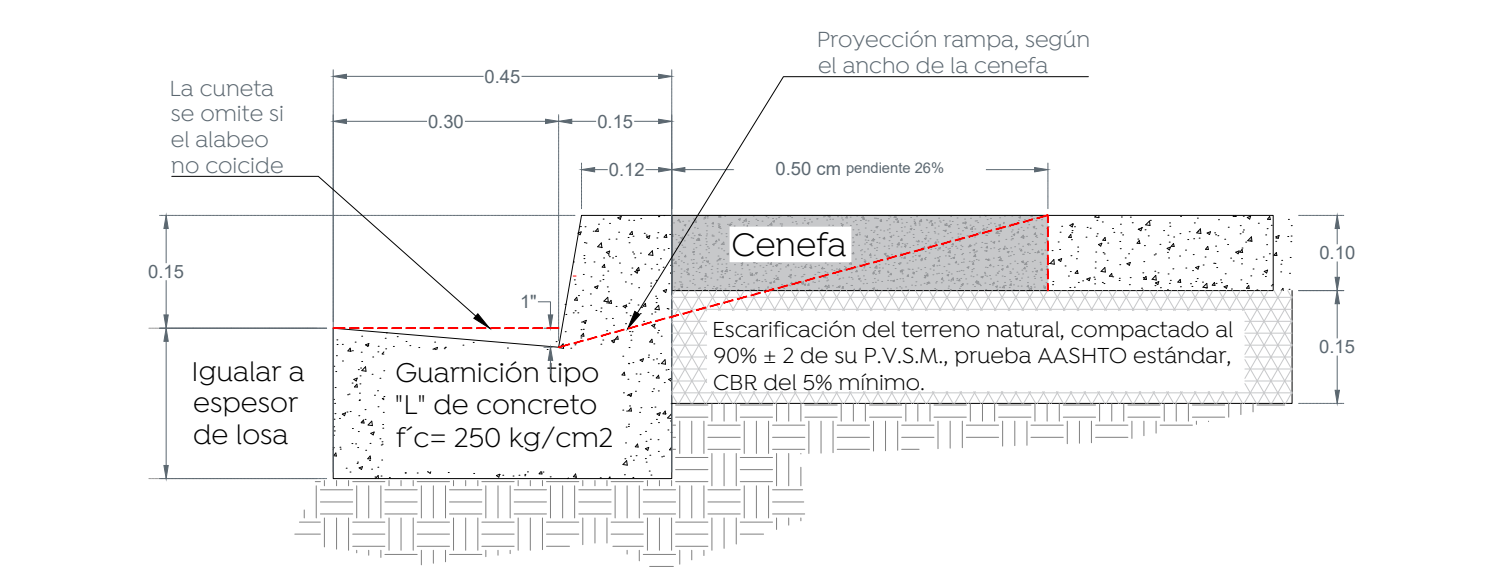

8 Detalle de guarnición Escala 1:30

Cuadro de áreas Calle Cafetos

Concepto	Unidad	Cantidad
Machueo	m	979.49
Cenefa	m ²	381.54
Banqueta	m ²	1,268.80
Losas de rodamiento	m ²	2,757.86
Esquinas Incluyentes	DZ	22

Nombre del proyecto:
 Pavimentación con concreto hidráulico de las calles Cafetos y Colorín (red de intersección con cárcamo de bombeo), incluye: modernización de redes básicas de alcantarillado, conducción y distribución, infraestructura urbana y obras complementarias, colonia Vistas del Centeña, Municipio de Zapopan, Jalisco

Contenido del plano:
 Planta, sección tipo, estructura de pavimento y modulación de losas.

No. Contrato:
DOPI-MUN-R33-PAV-LP-012-2024

Director de Obras Públicas e Infraestructura:
Ing. Ismael Jáuregui Castañeda

Jefe de la Unidad de Estudios y Proyectos:
Arq. Edwin Aguilar Escatet

Jefe de área:
Inar. Norberto Esaú Romero Joya
 Responsable del proyecto:

Ubicación:
Zapopan, Jalisco

Fecha: febrero 24
 Escala: Indicada
 Acotaciones: Metros

Clave:
ARQ-01