

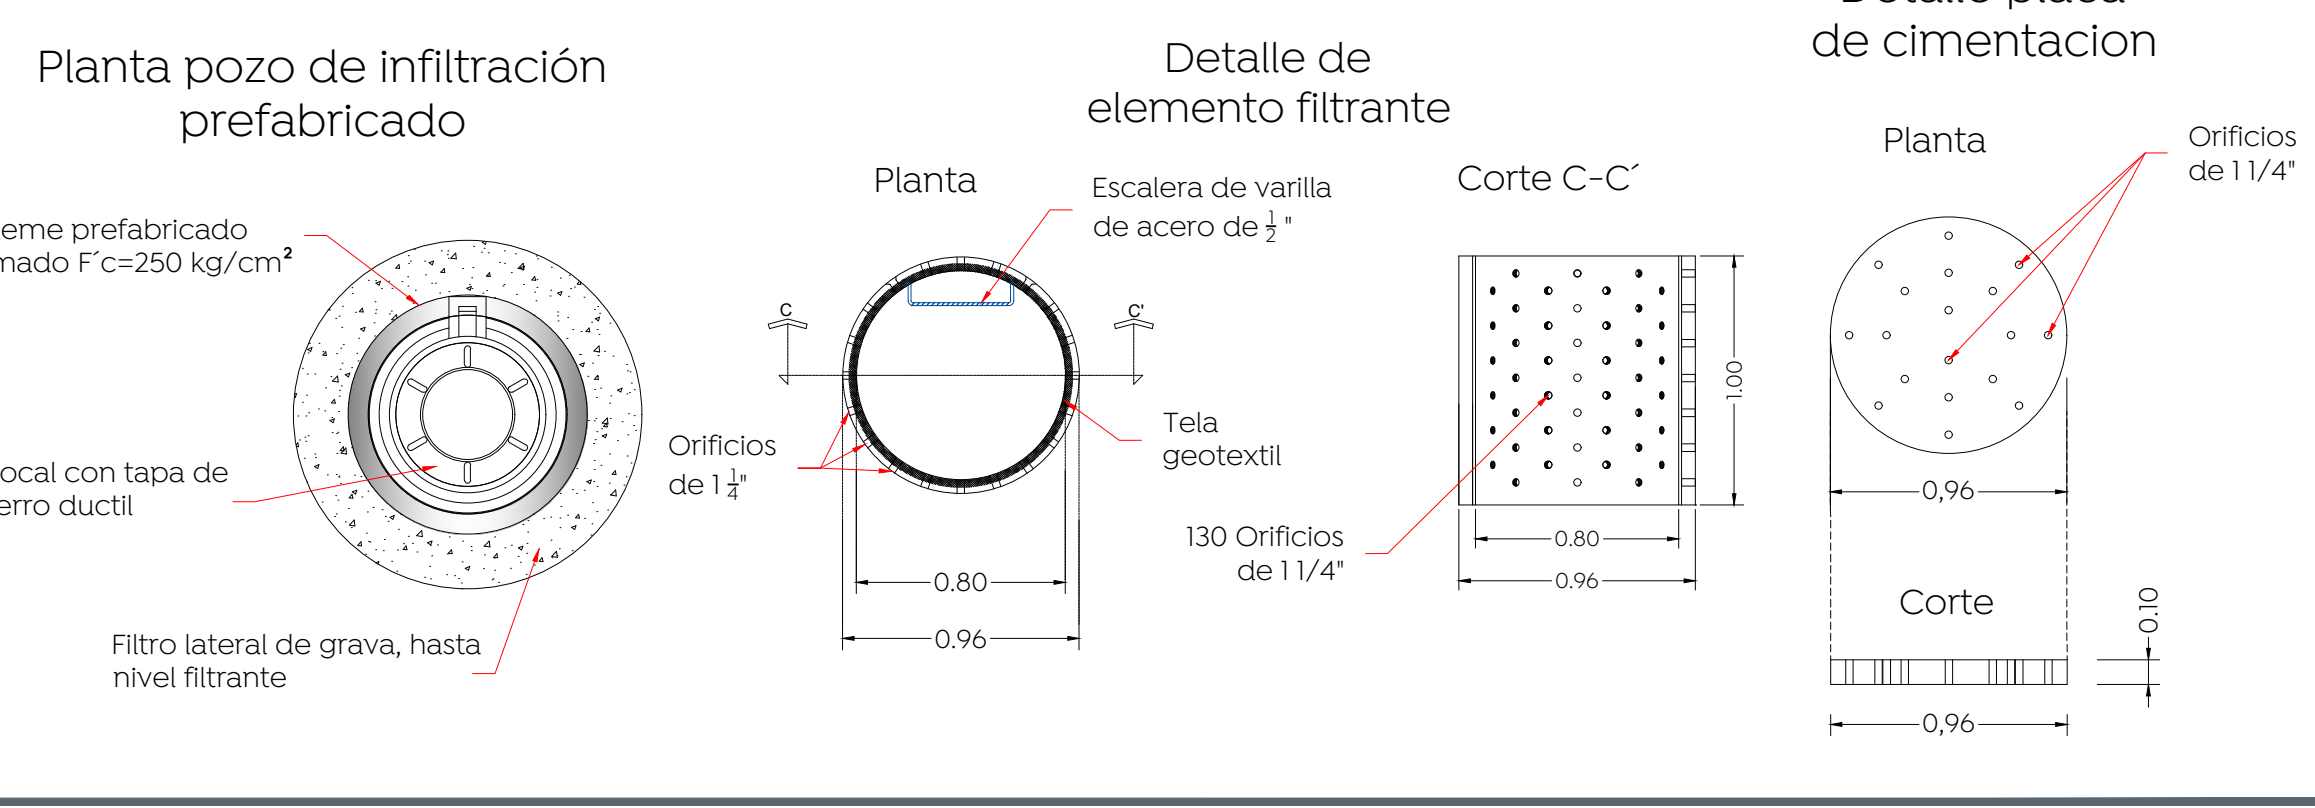
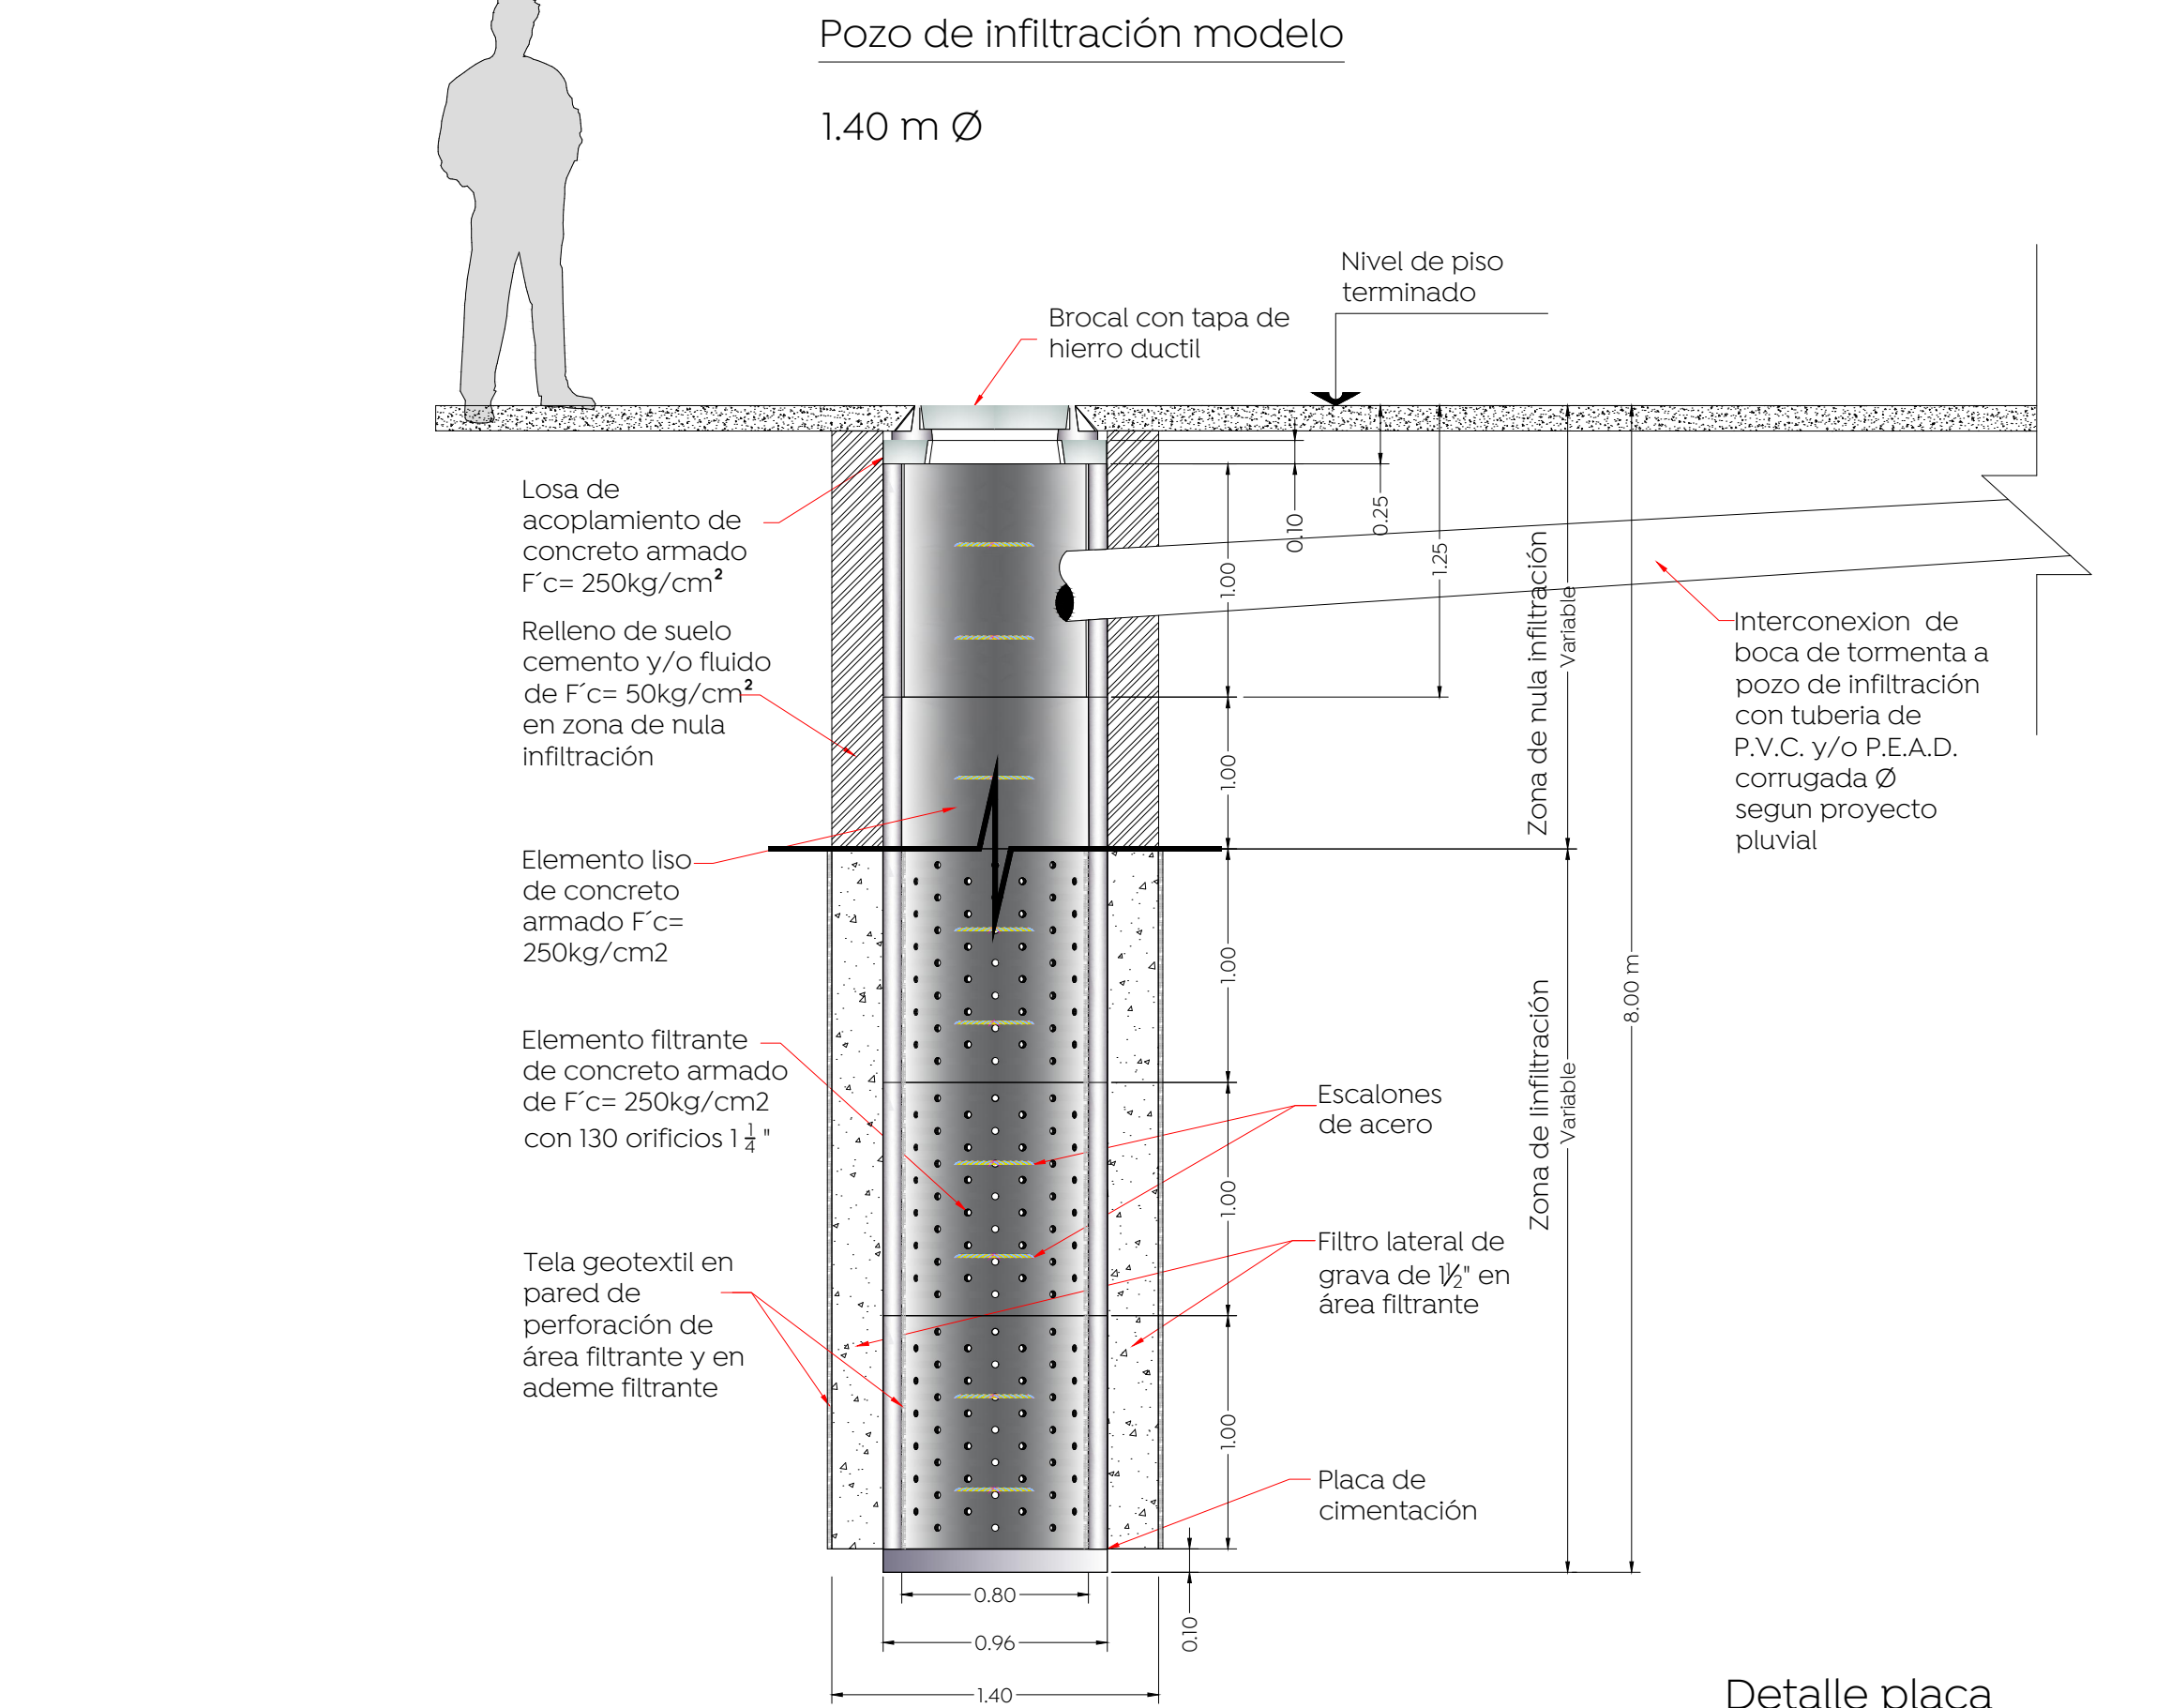
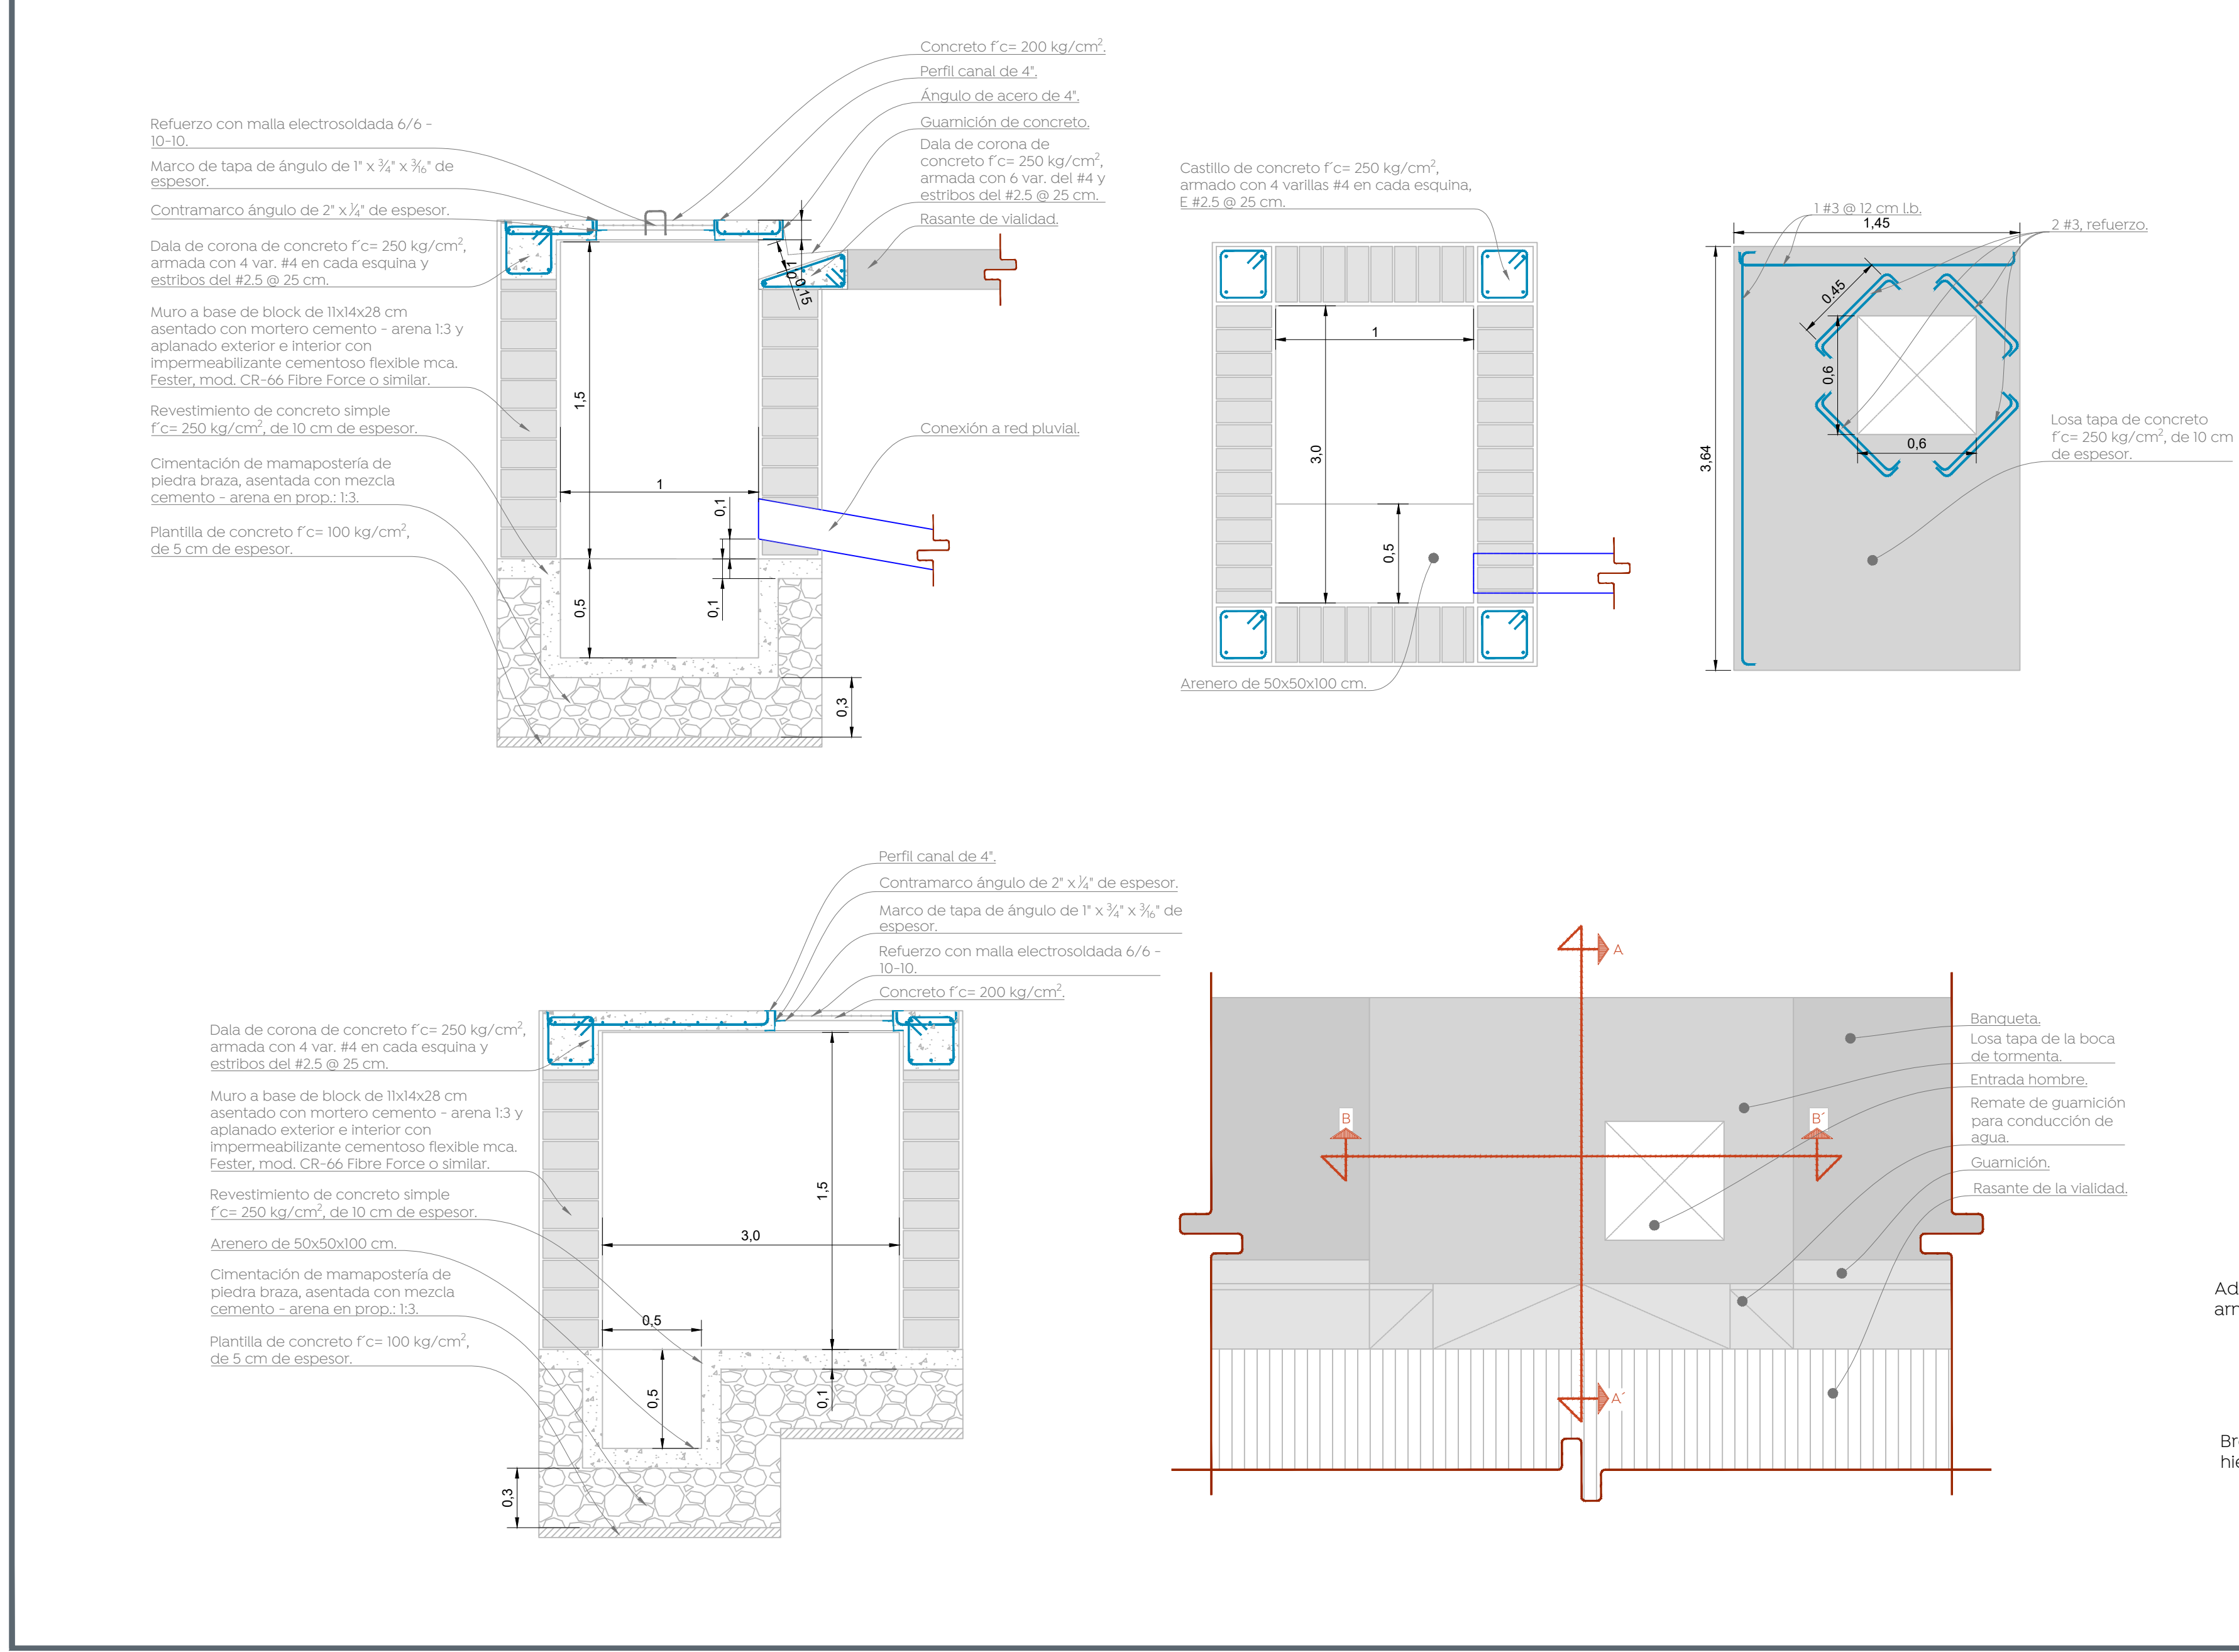


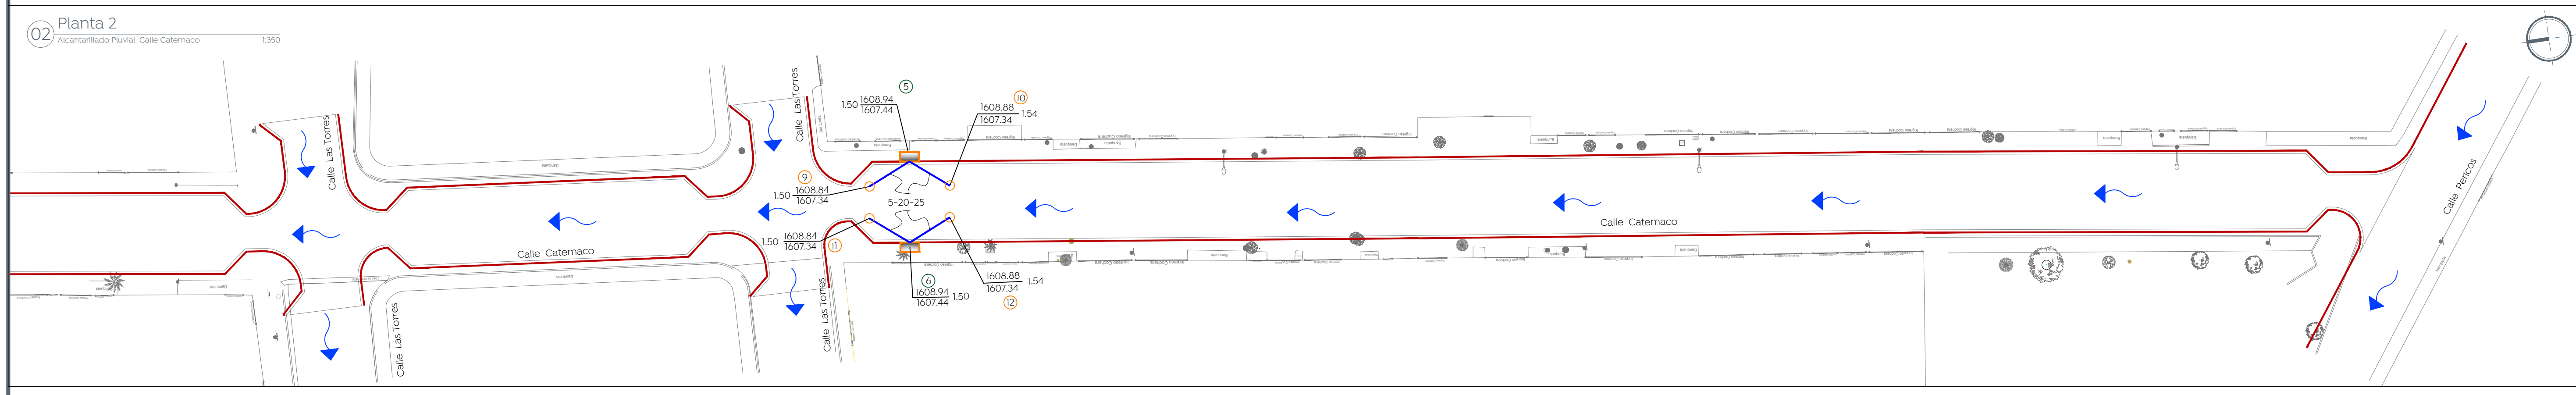

Simbología:

Construcción de boca de tormenta de banquetta	
Construcción de boca de tormenta transversal	
Construcción de pozo de absorción	
Línea de conducción pluvial	
Número de boca de tormenta	
Número de pozo de absorción	
Longitud-pendiente-diámetro	10316 -10.0- 45
Cota de rasante	1594.20
Profundidad	1591.45
Cota de arrastre	2.80
Sentido de flujo pluvial superficial	
Levantamiento topográfico	
Límite de banquetta proyecto	

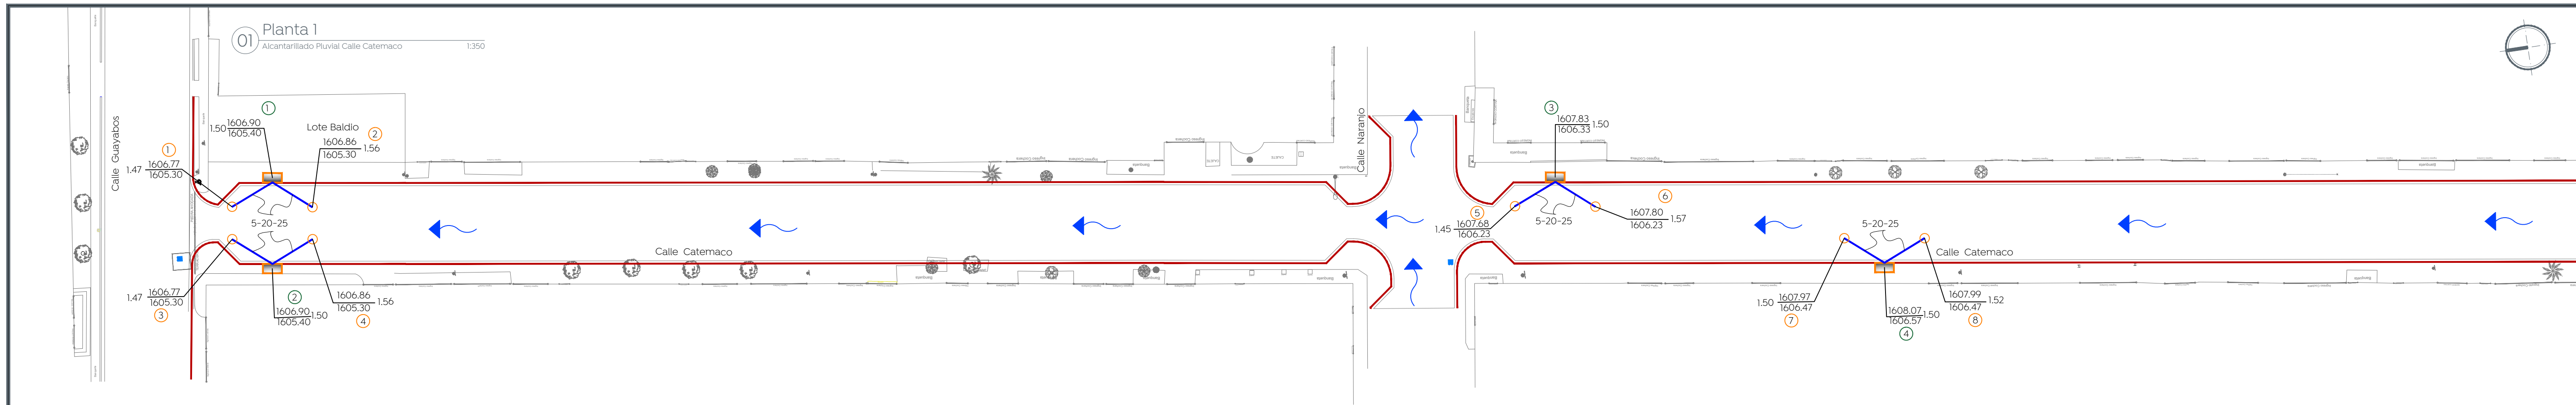

Nombre del proyecto:  
 Pavimentación con concreto hidráulico de la calle Catemaco, incluye: modernización de redes básicas de alcantarillado, conducción y distribución, infraestructura urbana y obras complementarias colonia Marcelino García Barragán, Nuevo México, Municipio de Zapopan, Jalisco

Contenido del plano:  
 Proyecto y detalles de alcantarillado pluvial

No. Contrato:  
 DOPI-MUN-R33-PAV-LP-017-2024  
 Director de Obras Públicas e Infraestructura:

Ing. Ismael Jáuregui Castañeda  
 Jefe de la Unidad de Estudios y Proyectos:

Arq. Edwin Aguilar Escatel  
 Jefe de Área:

Ing. Adhah Yigael Gurrola Soto  
 Ing. Raul Alejandro Martín Casiano  
 Responsable del proyecto:

Ubicación:  
 Calle Catemaco, Col. Marcelino García Barragán, Nuevo México, Zapopan, Jalisco

Fecha:  
 Febrero 2024

Escala:  
 Indicada

Acotaciones: Metros  
 Clave:  
**APL-01**