

Alcances generales:

Simbología

- 0+000.00 Cadenamientos @ 20 m
- Eje geométrico
- 1632.08 Rasante
- 9.427m Cota trazo
- P164 Punto de cuadro de construcción
- C1 Indica curva vertical - horizontal

Nombre del proyecto: Pavimentación de la calle Fraternidad, incluye: modernización de redes básicas de alcantarillado, conducción y distribución, infraestructura urbana y obras complementarias, colonia Vistas del Centinela, Municipio de Zapopan, Jalisco

Contenido del plano:

Planta, perfil y cuadro de construcción de eje.

No. Contrato: -

Director de Obras Públicas e Infraestructura:

Ing. Ismael Jáuregui Castañeda

Jefe de la Unidad de Estudios y Proyectos:

Arq. Edwin Aguilar Escatel

Jefe de área: Inar. Norberto Esaú Romero Joya
 Responsable del proyecto:


Ubicación: Col. La Junta de los Ocotes, Zapopan, Jalisco

Fecha: marzo 2024


Escala: Indicada

Acotaciones: Metros

Clave: GEO-01

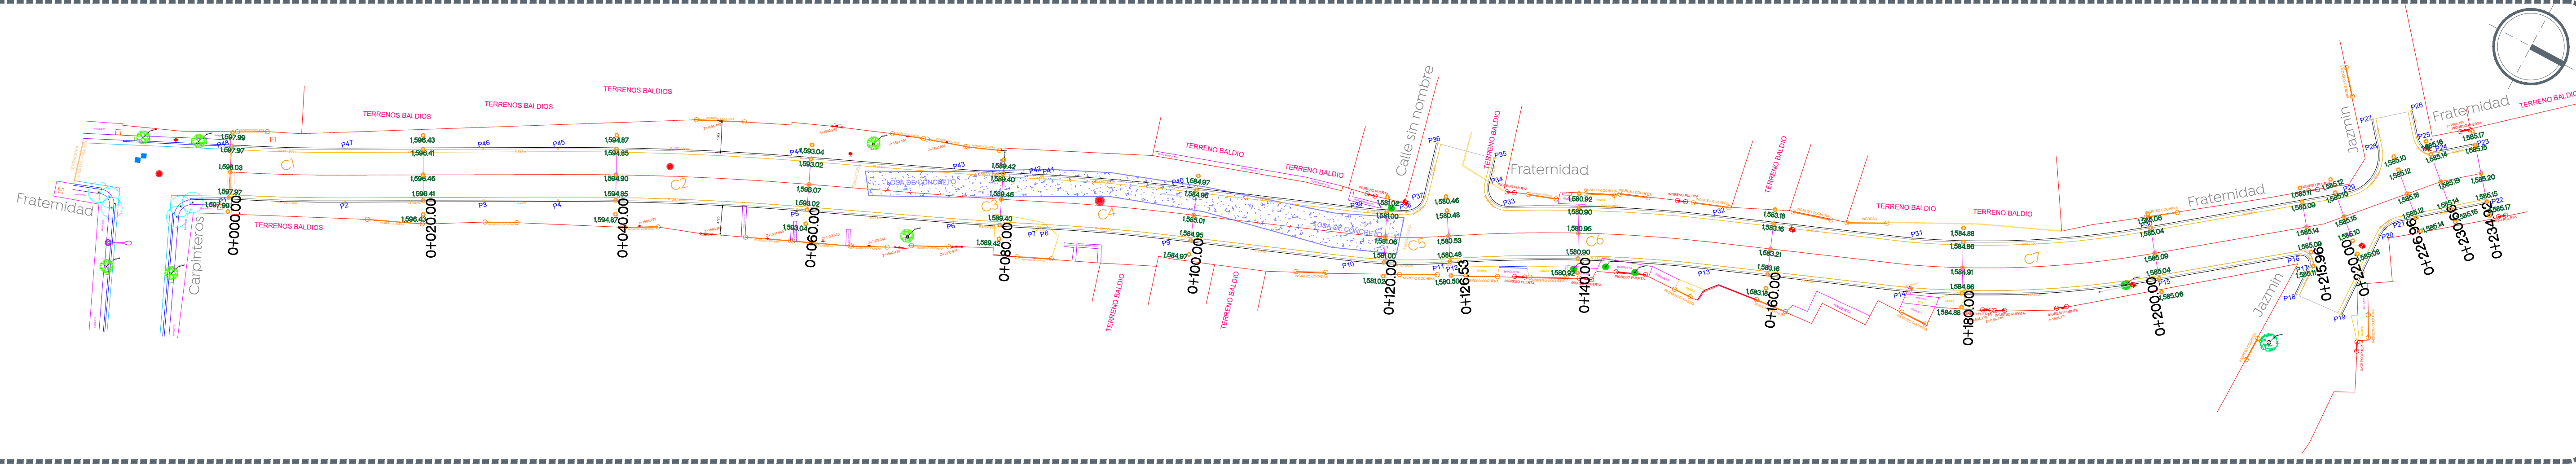

Planta general Calle Fraternidad
 De 0+000.00 a 0+234.92 Escala 1:350

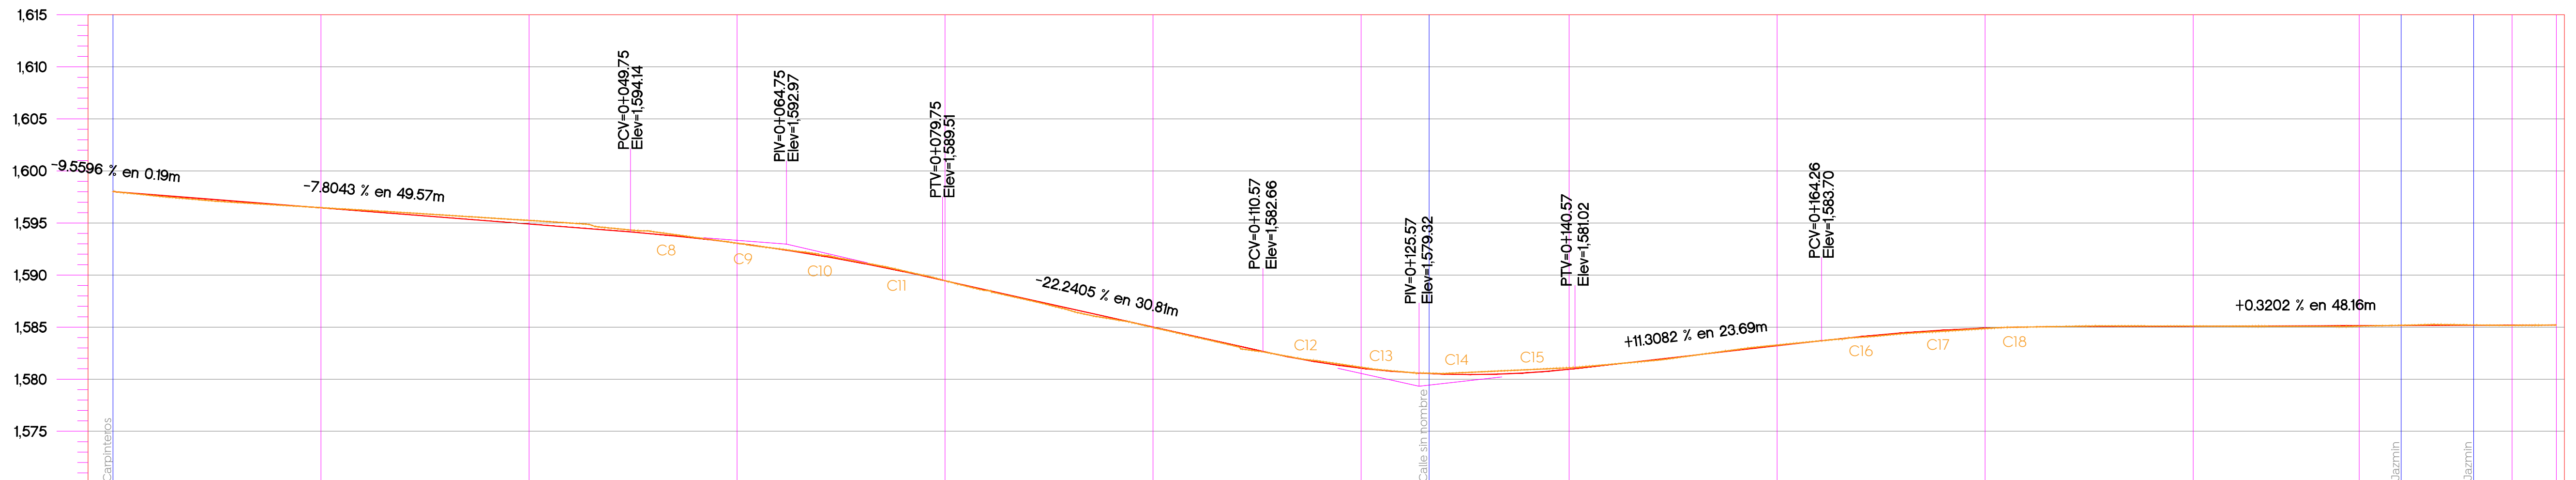

ELEVACION	ORDENADAS DE LA CURVA MASA		VOLUMEN		ESPESOR		ELEVACION
	RASANTE	TERRENO	TERRAPLEN	CORTE	TERRAPLEN	CORTE	
1598.03	1598.03	1598.03	0.00	0.00	0.00	0.00	0+000.00
1596.48	1596.48	1596.46	13.07	0.00	0.01	0.01	0+020.00
1595.25	1594.90	1594.90	38.52	0.00	0.35	0.35	0+040.00
1593.06	1593.07	1593.07	42.79	0.98	0.02	0.02	0+060.00
1589.46	1589.46	1589.46	14.64	1.27	0.01	0.01	0+080.00
1584.96	1585.01	1585.01	5.60	1.24	0.05	0.05	0+100.00
1581.15	1581.06	1581.06	11.21	3.74	0.10	0.10	0+120.00
1580.57	1580.53	1580.53	5.46	1.95	0.04	0.04	0+126.53
1581.09	1580.95	1580.95	19.13	2.13	0.14	0.14	0+140.00
1583.28	1583.21	1583.21	35.03	0.00	0.07	0.07	0+160.00
1584.86	1584.91	1584.91	26.35	2.85	0.05	0.05	0+180.00
1585.10	1585.09	1585.09	23.54	2.85	0.01	0.01	0+200.00
1585.10	1585.14	1585.14	11.48	0.44	0.05	0.05	0+215.96
1585.18	1585.15	1585.15	1.86	0.11	0.02	0.02	0+220.00
1585.21	1585.18	1585.18	4.05	0.00	0.03	0.03	0+226.96
1585.17	1585.19	1585.19	1.79	0.05	0.02	0.02	0+230.66
1585.20	1585.20	1585.20	2.67	0.06	0.00	0.00	0+234.92

Perfil Calle Fraternidad
 De 0+000.00 a 0+234.92 Escala 1:350

CUADRO DE CONSTRUCCION DE EJE

EST	LADO		RUMBO	DISTANCIA	V	COORDENADAS	
	EST	PV				X	Y
PST=0+000.00	PI=0+026.23	S 75°29'49.92" E	26.233	PST=0+000.00	670,669.7169	2,296,421.8285	
PI=0+026.23	PI=0+217.76	S 74°34'49.35" E D = 0°55'0.57" der	190.765	PI=0+217.76	670,695.1143	2,296,415.2590	
PI=0+217.76	PI=0+230.66	N 83°59'04.35" E D = 2°26'6.30" izq	12.896	PI=0+230.66	670,891.8373	2,296,365.8885	
PI=0+230.66	PST=0+234.92	S 87°40'03.33" E D = 8°20'52.32" der	4.263	PST=0+234.92	670,896.0968	2,296,365.7150	

LONGITUD = 234.926m