

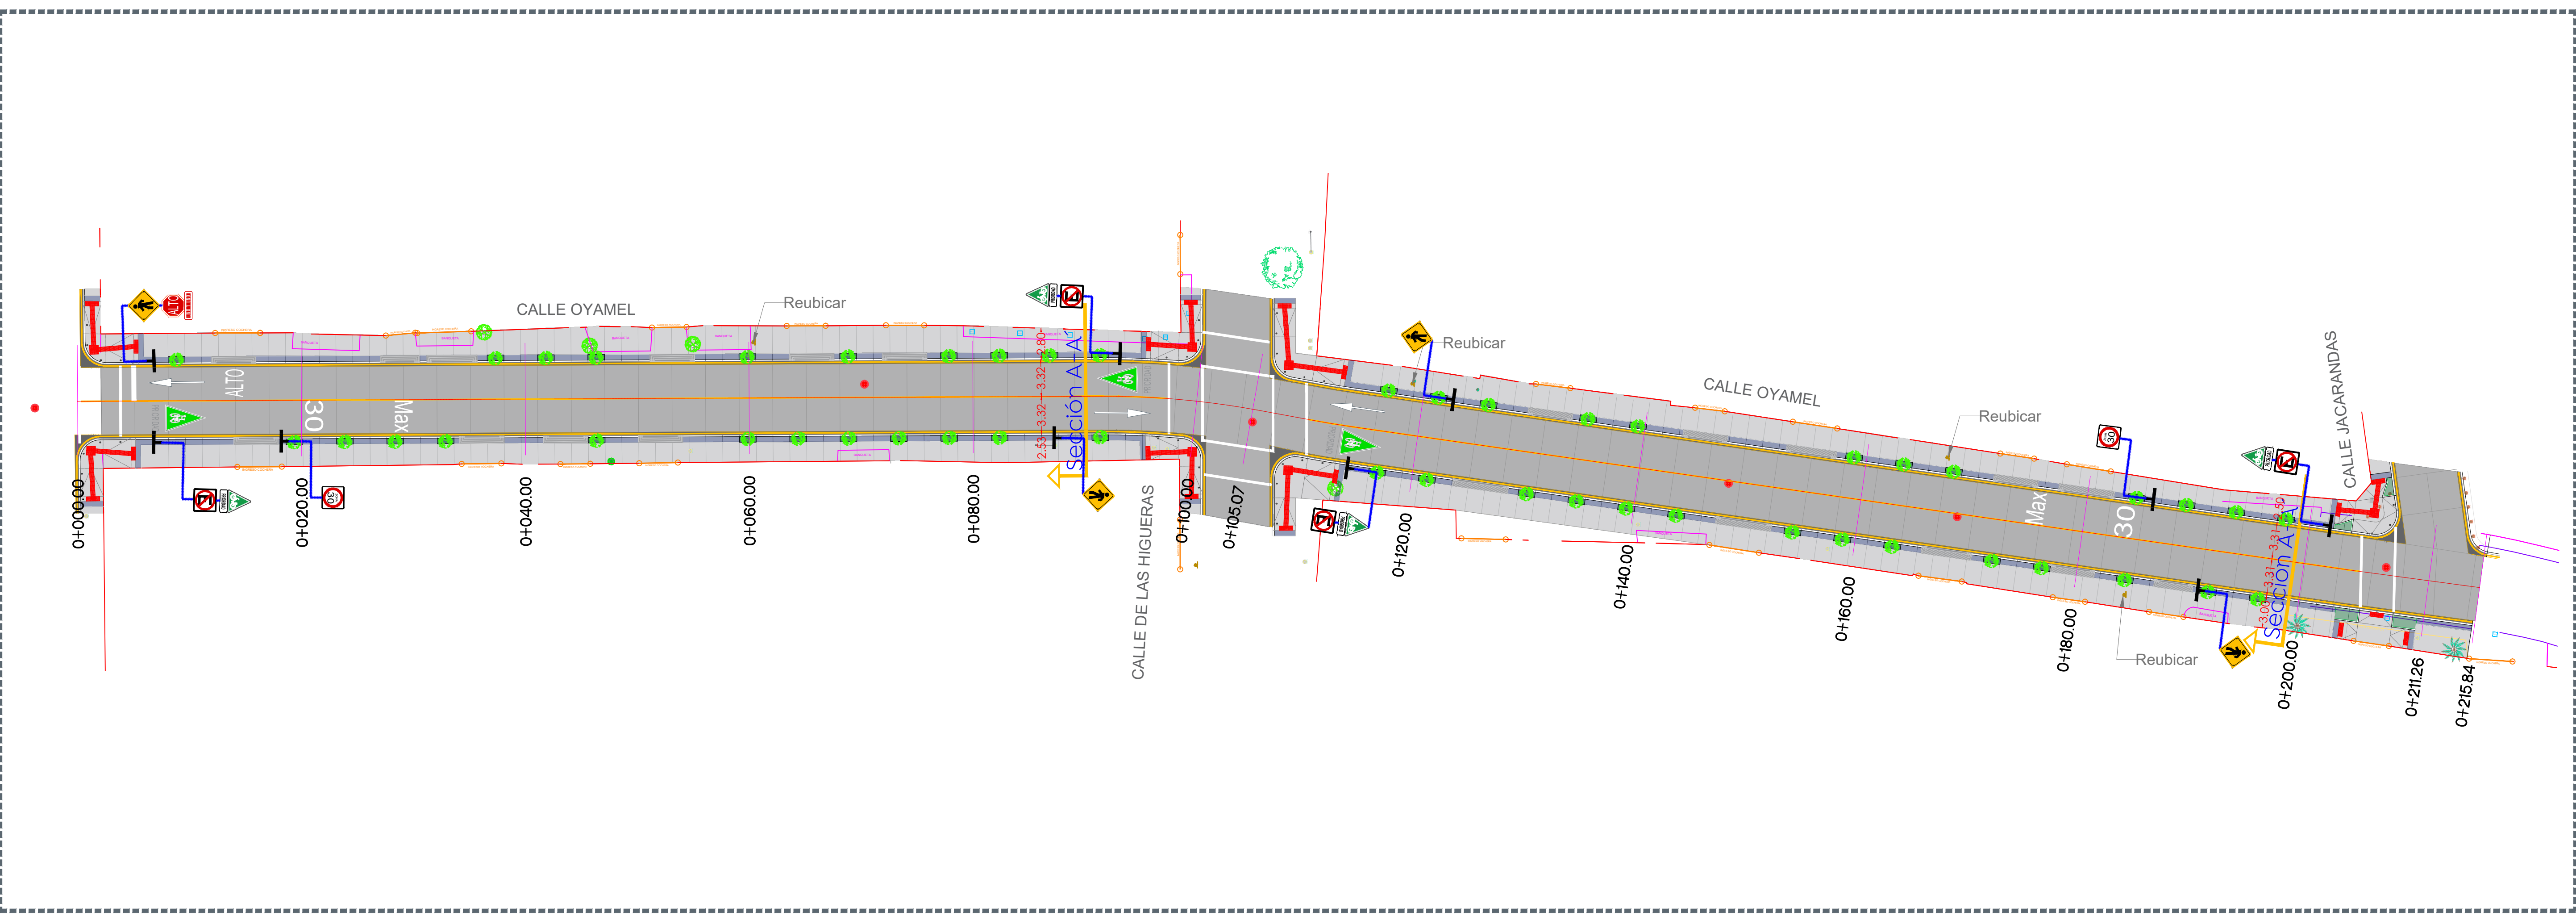



- Alcances generales:
- A Renovación de líneas de agua potable y alcantarillado sanitario.
 - B Losas de rodamiento en concreto hidráulico MR y construcción de guarnición.
 - C Construcción de banquetas, rampas, cenefa y arriate con arbolado.
 - D Señalética horizontal y vertical.
 - E Alumbrado público, registros, anclas, postes y luminarias.

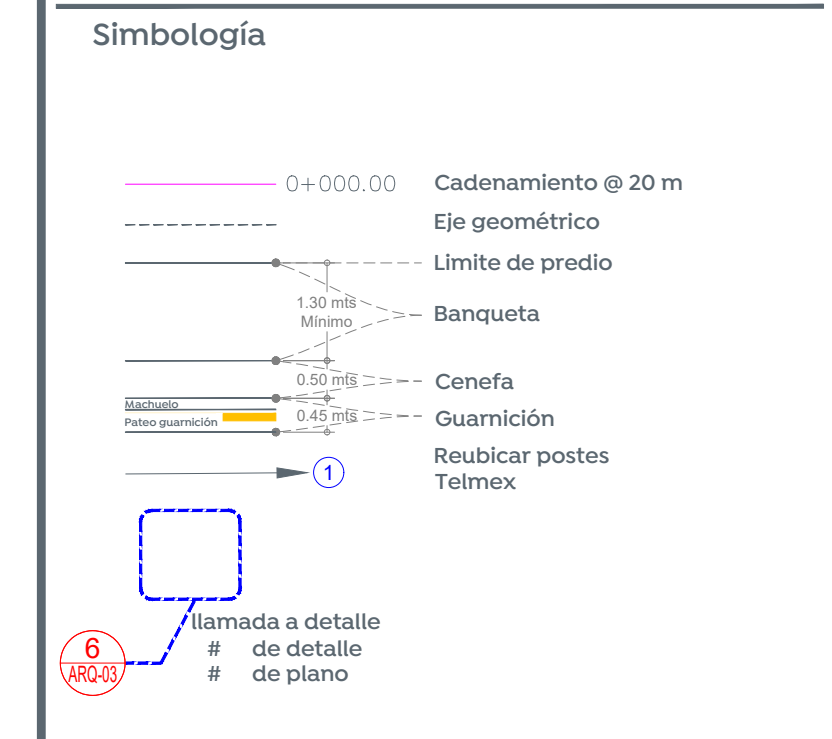

1 Planta
 0+000.00 a 0+215.84 Escala 1:300

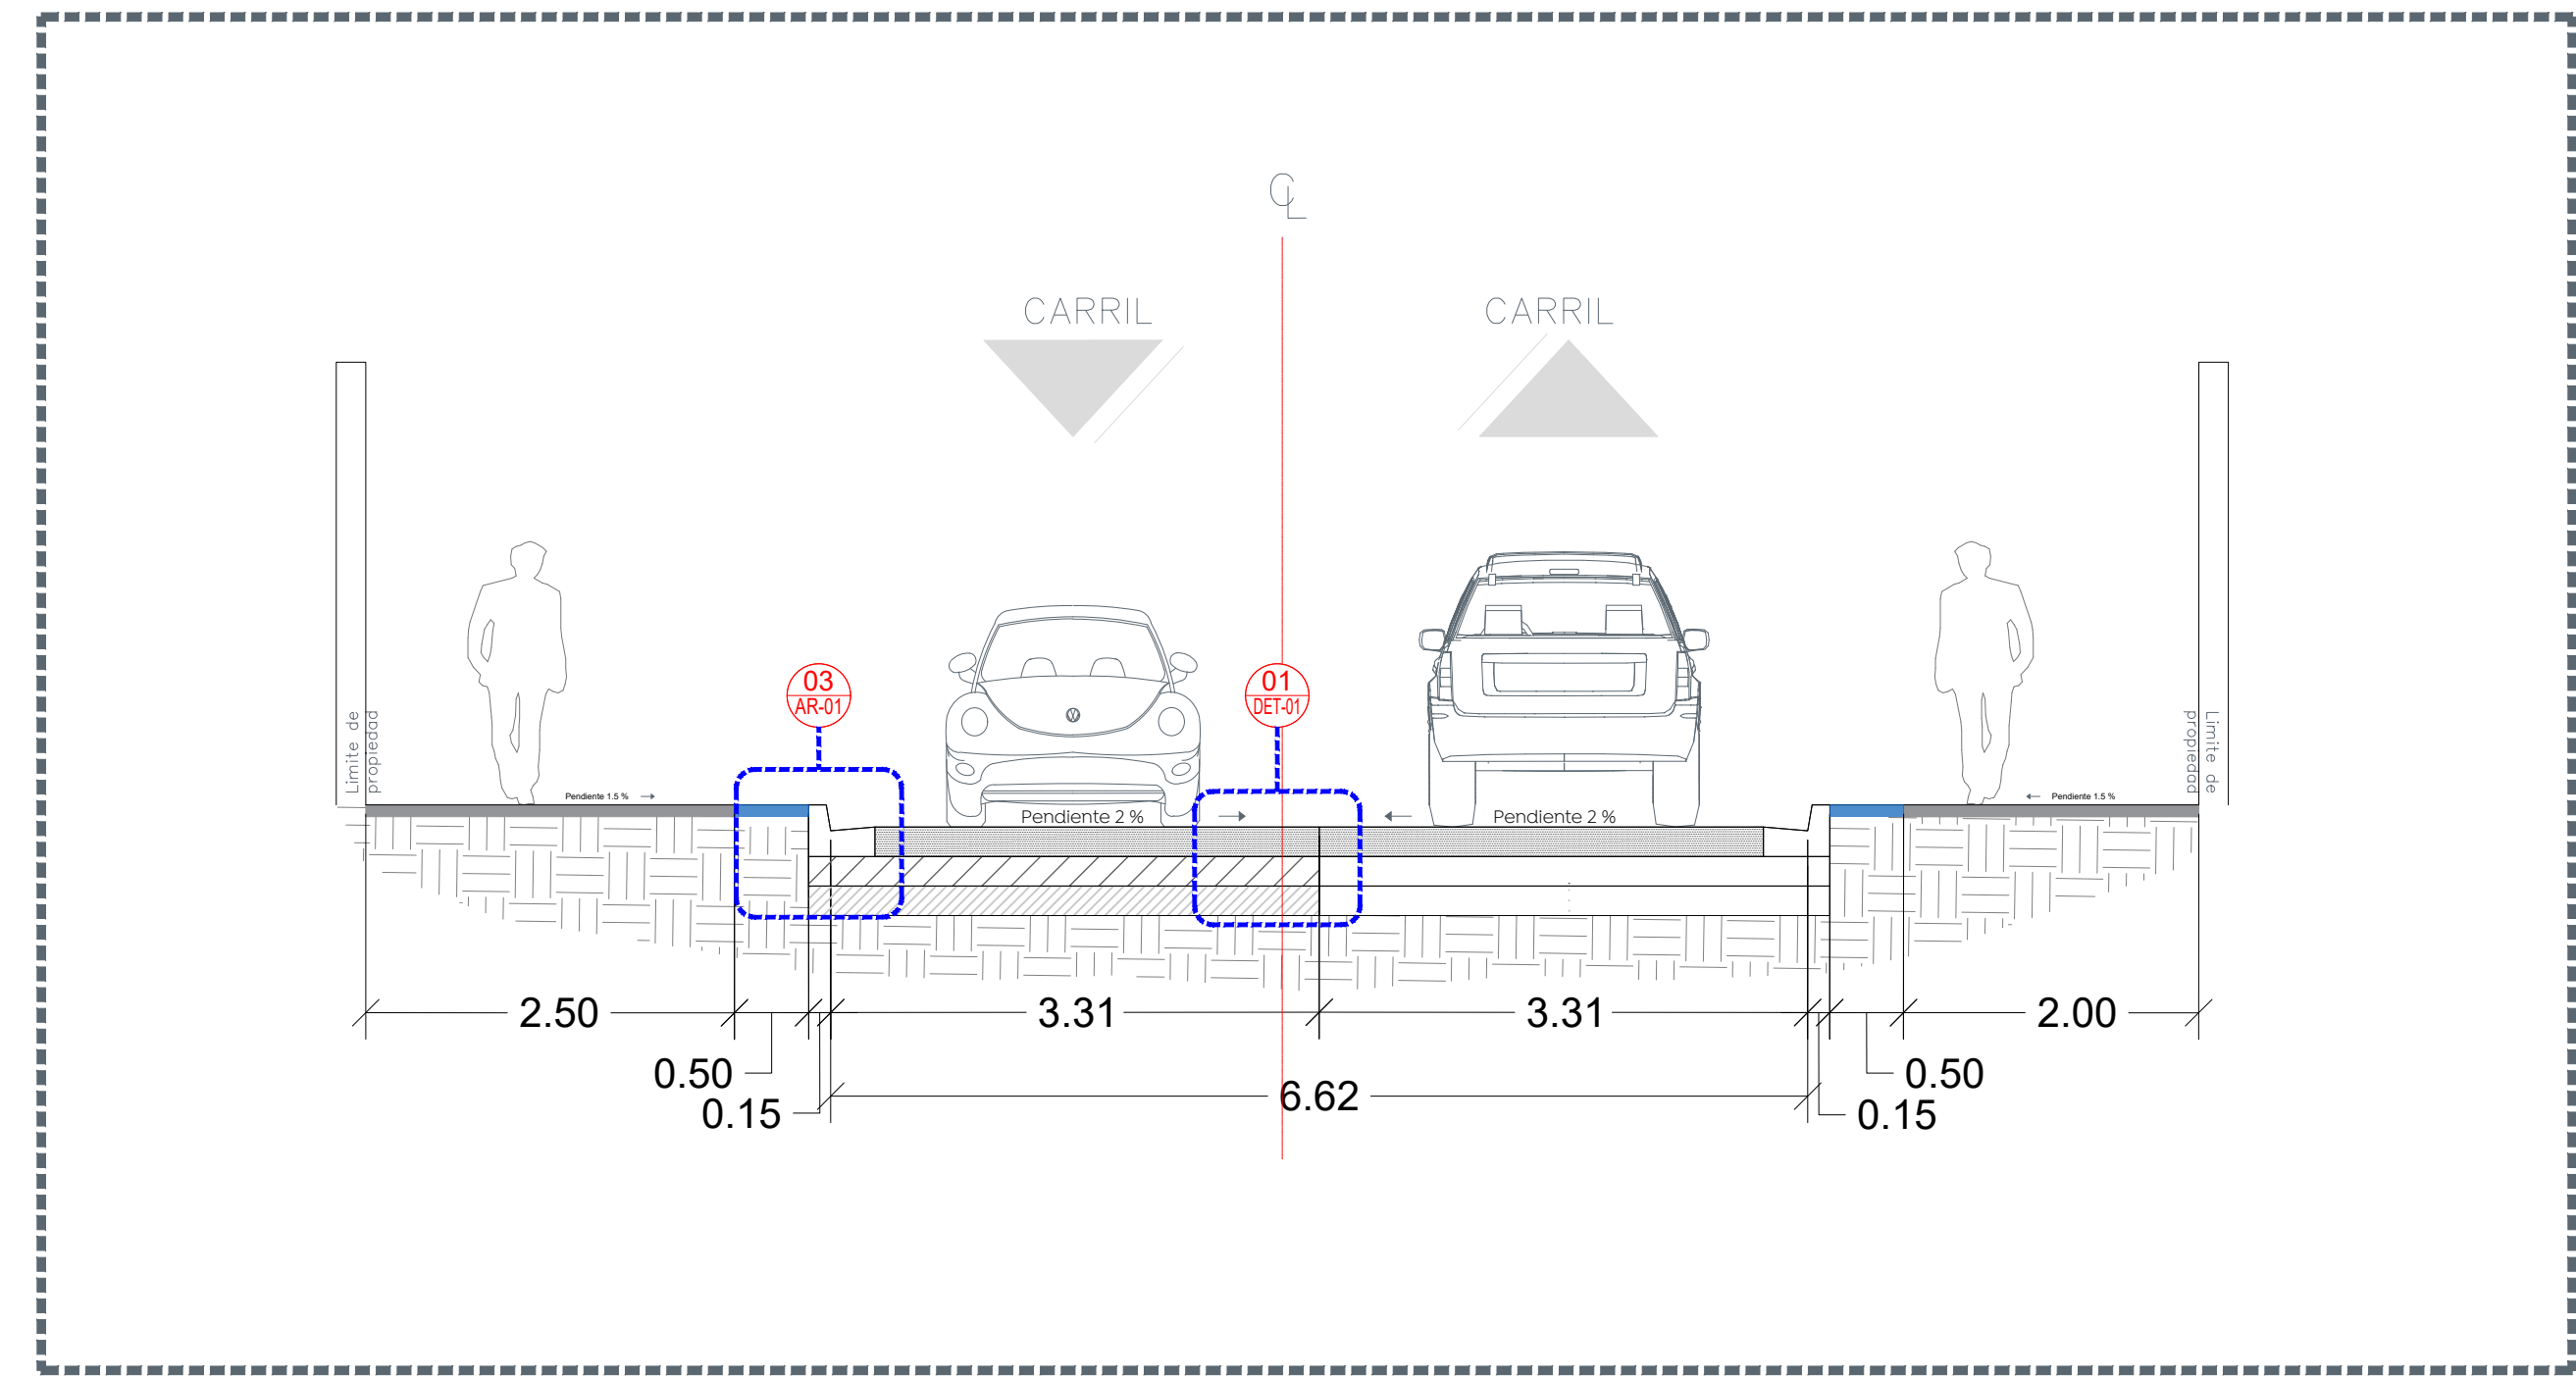

2 Sección A-A
 Escala 1:75

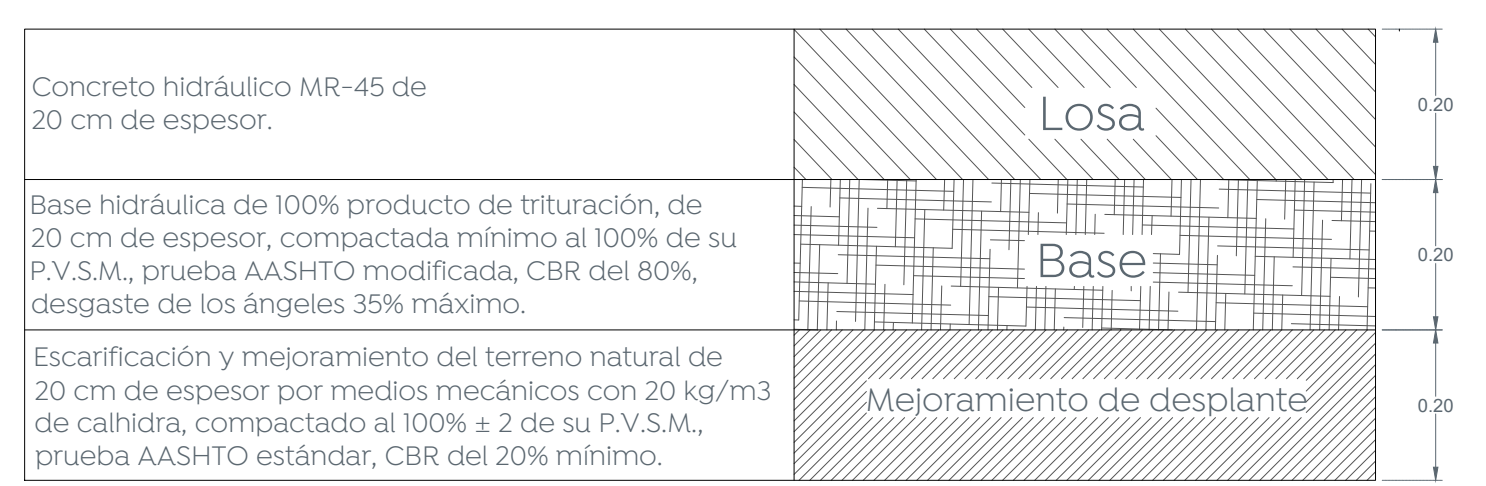

3 Conformación de pavimento
 Escala 1:10

Cuadro de áreas Oyamel

Concepto	Unidad	Cantidad
Machuelo	m	461.47
Cenefa	m ²	197.38
Banqueta	m ²	891.09
Losas de rodamiento	m ²	1403.01
Esquinas incluyentes	pz	8

Nombre del proyecto:
 Pavimentación con concreto hidráulico de la calle Oyamel, incluye: modernización de redes básicas de alcantarillado, conducción y distribución, infraestructura urbana y obras complementarias, colonia La Higuera, Municipio de Zapopan, Jalisco

Contenido del plano:
 Planta, sección tipo, estructura de pavimento y modulación de losas.

No. Contrato:
 DOPI-MUN-R33-PAV-LP-015-2024

Director de Obras Públicas e Infraestructura:

Ing. Ismael Jáuregui Castañeda
 Jefe de la Unidad de Estudios y Proyectos:

Arq. Edwin Aguilar Escatel
 Jefe de área: Responsable del proyecto:
 Inar. Norberto Esaú Romero Joya

Ubicación:
 Zapopan, Jalisco

Fecha: febrero 24
 Escala: Indicada
 Acotaciones: Metros
 Clave: ARQ-01