
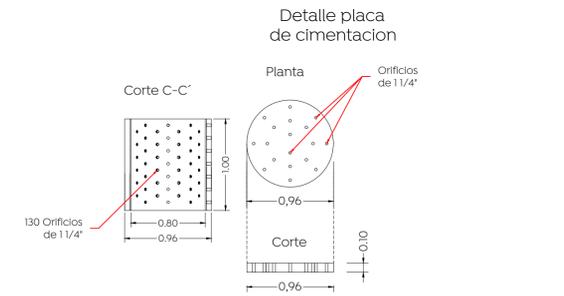
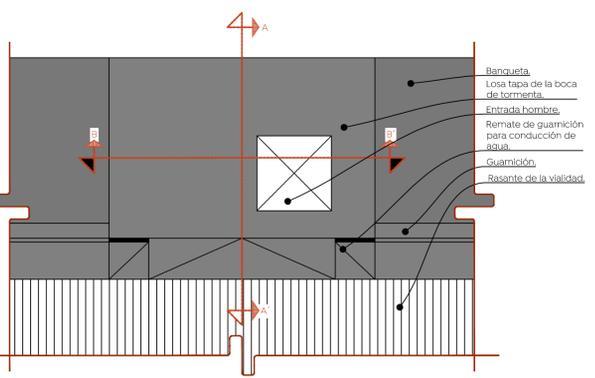
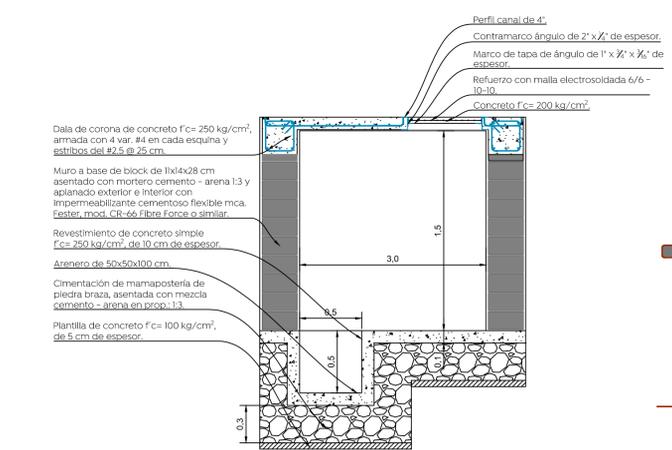
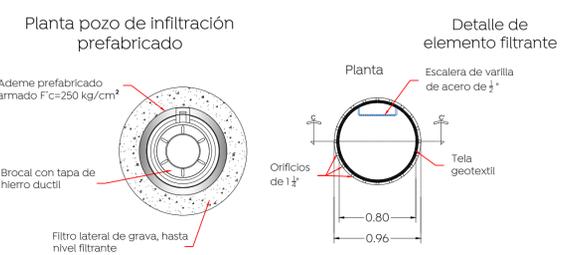
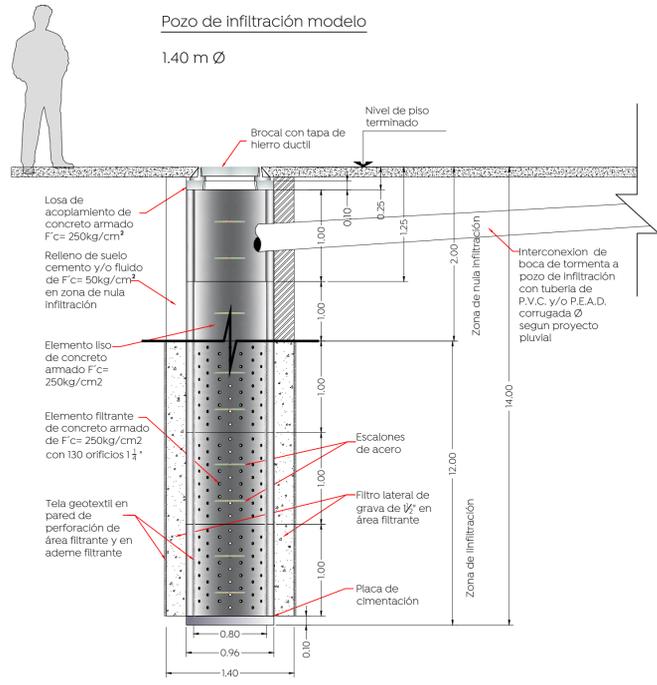
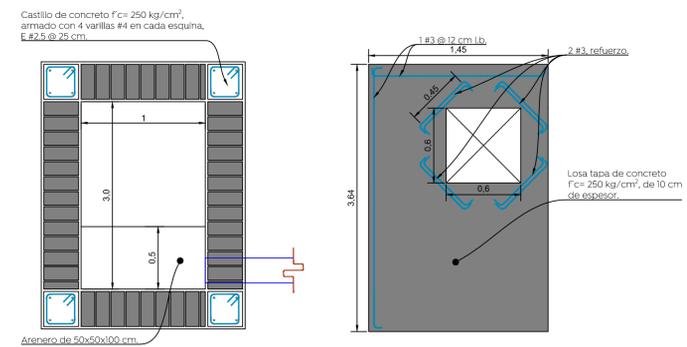
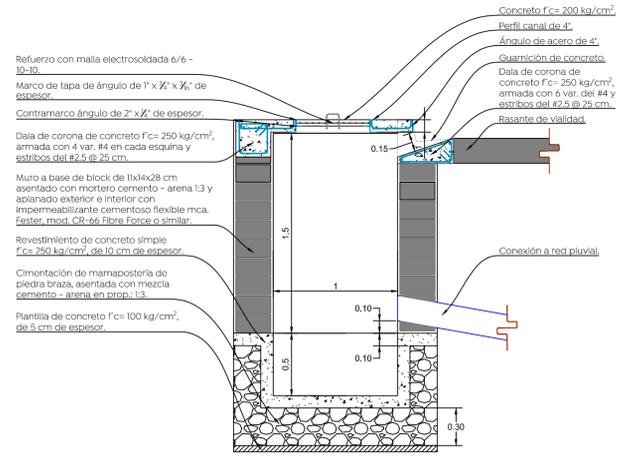


Simbología:

Construcción de boca de tormenta de banquetta	
Línea de conducción pluvial (PVC serie 20)	
Número de boca de tormenta	
Número de pozo de absorción	
Longitud-pendiente-diámetro	7.20-10.0-25
Cota de rasante	Profundidad
Cota de anastre	1524.20 - 2.80
Sentido de flujo pluvial superficial	
Levantamiento topográfico	
Límite de banquetta proyecto	

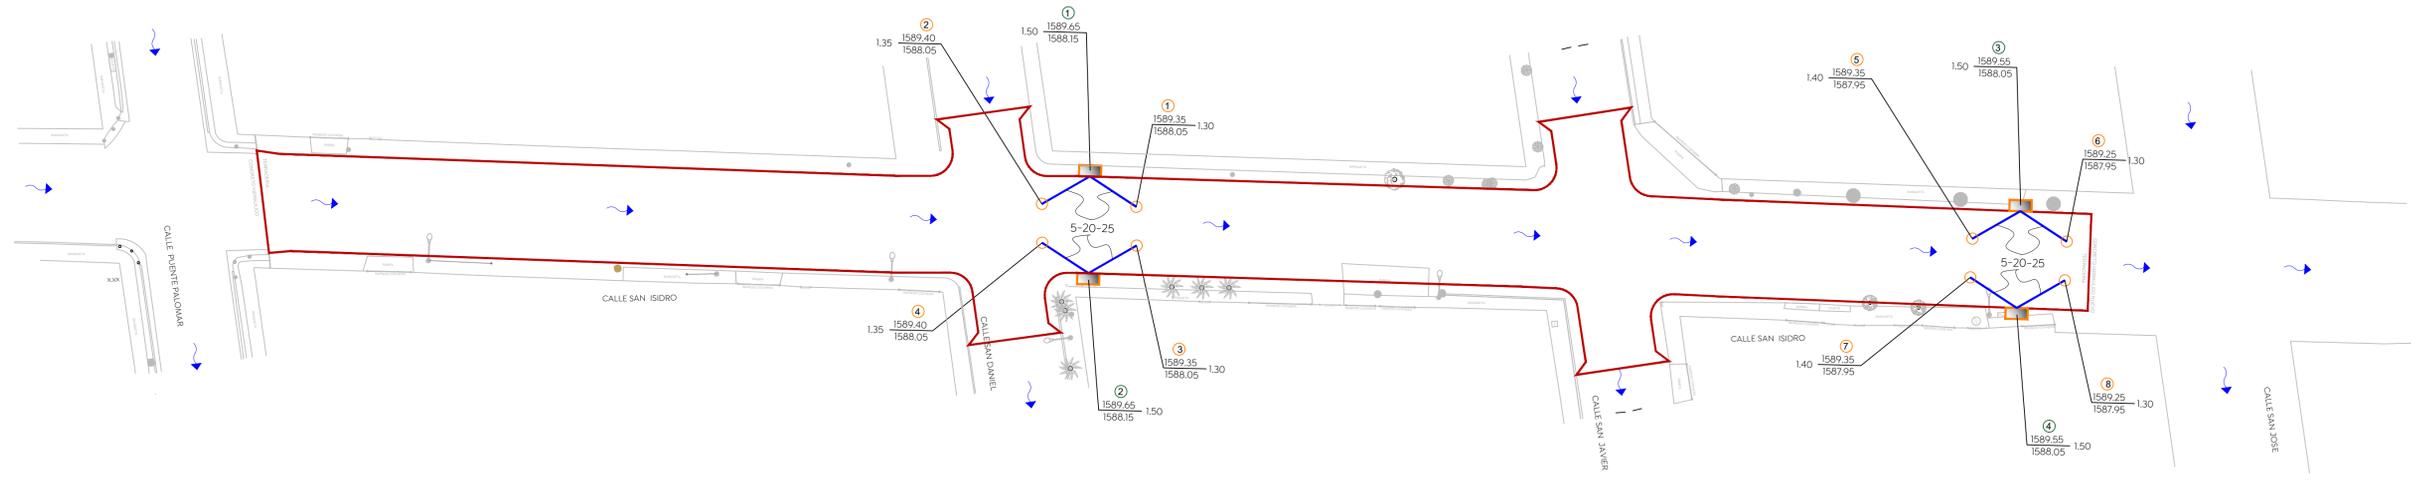

Nombre del proyecto:
Pavimentación con empedrado tradicional y huellas de rodamiento de concreto hidráulico de la calle San Isidro, etapa 02 incluye: modernización de redes básicas de alcantarillado, conducción y distribución, infraestructura urbana y obras complementarias, colonia El Campanario, Municipio de Zapopan, Jalisco

Contenido del plan:
Propuesta alcantarillado pluvial calle San Isidro

No. Contrato:
DOPI-MUN-R33-PAV-LP-018-2024

Director de Obras Públicas e Infraestructura:
Ing. Ismael Jáuregui Castañeda

Jefe de la Unidad de Estudios y Proyectos:
Arq. Edwin Aguilar Escatel

Jefe de área:
Ing. Adhad Yigael Gurrola Soto

Responsable del proyecto:
Ing. Andrés Martínez Gutiérrez

Ubicación:
Calle San Isidro
Municipio de Zapopan, Jalisco.

Fecha: NOVIEMBRE 2023
Escala: INDICADAS
Acotación: Metros
Clave: APL-01