
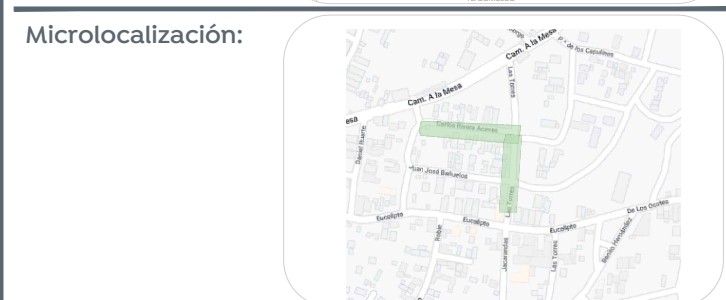


01 Levantamiento eléctrico Carlos Rivera Aceves
 ELE-01 Escala 1:250

CUADRO DE DISPOSITIVOS LINEA AEREA


No.	TIPO	EQUIPO		CAPACIDAD	RETENIDA
		MEDIA TENSION	LUMINARIA		
C. Carlos Rivera - C. las Torres					
1	PCR-13-600				
2	PCR-9-450		LED		RSA
3	PCR-9-450		LED		
4	PCR-9-450		LED		
5	PCR-9-450		LED		
6	PCR-9-450		LED		
7	PCR-9-450		LED		RSA
8	PCR-7-450				RPP, REA
9	PCR-13-600		OV		RPP, REA

03 Cuadro de dispositivos
 LEV-01 Escala S/E

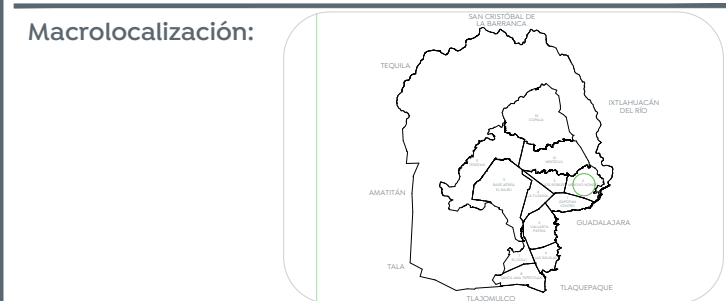


Alcances generales:


Símbolo	Descripción
---	Línea de Media tensión aérea CFE, Existente.
---	Línea de Baja tensión aérea CFE, Existente.
+	Línea de Alumbrado Público aérea, Existente.
●	Poste de cámaras y botón de pánico, escudo urbano.
●	Poste de concreto existente, CFE 13 mts. de altura.
●	Poste de concreto existente, CFE 9 mts. de altura.
●	Poste metálico existente, 9 mts. de altura.
●	Poste de concreto existente, CFE 7 mts. de altura.
⚡	Luminaria de Alumbrado Público, existente.
⚡	OV (vapor de sodio o de aditivos metálicos) ó LED
⚡	Retenida Doble de Ancla, Existente.
⚡	Retenida Sencilla de Ancla, Existente.
⚡	Retenida de Banqueta y Ancla, Existente.
⚡	Retenida de Poste a Poste, Existente.
⚡	Retenida a Estaca y Ancla, Existente.
⚡	Transformador CFE

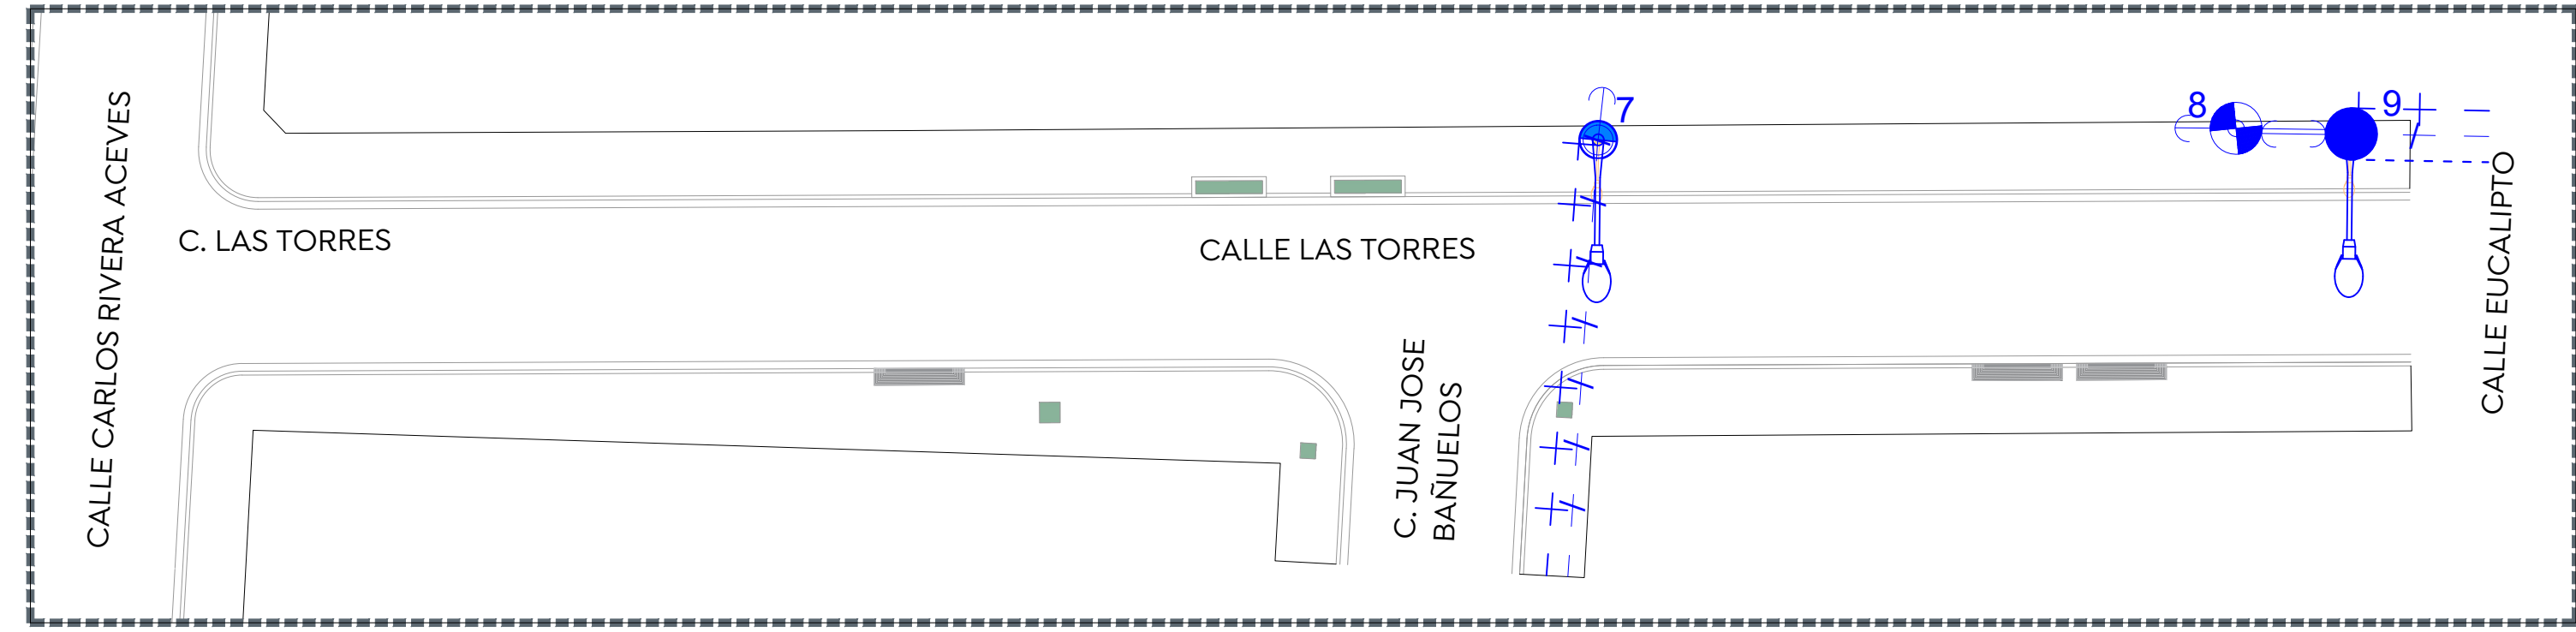

02 Levantamiento eléctrico calle Las Torres
 ELE-01 Escala 1:250

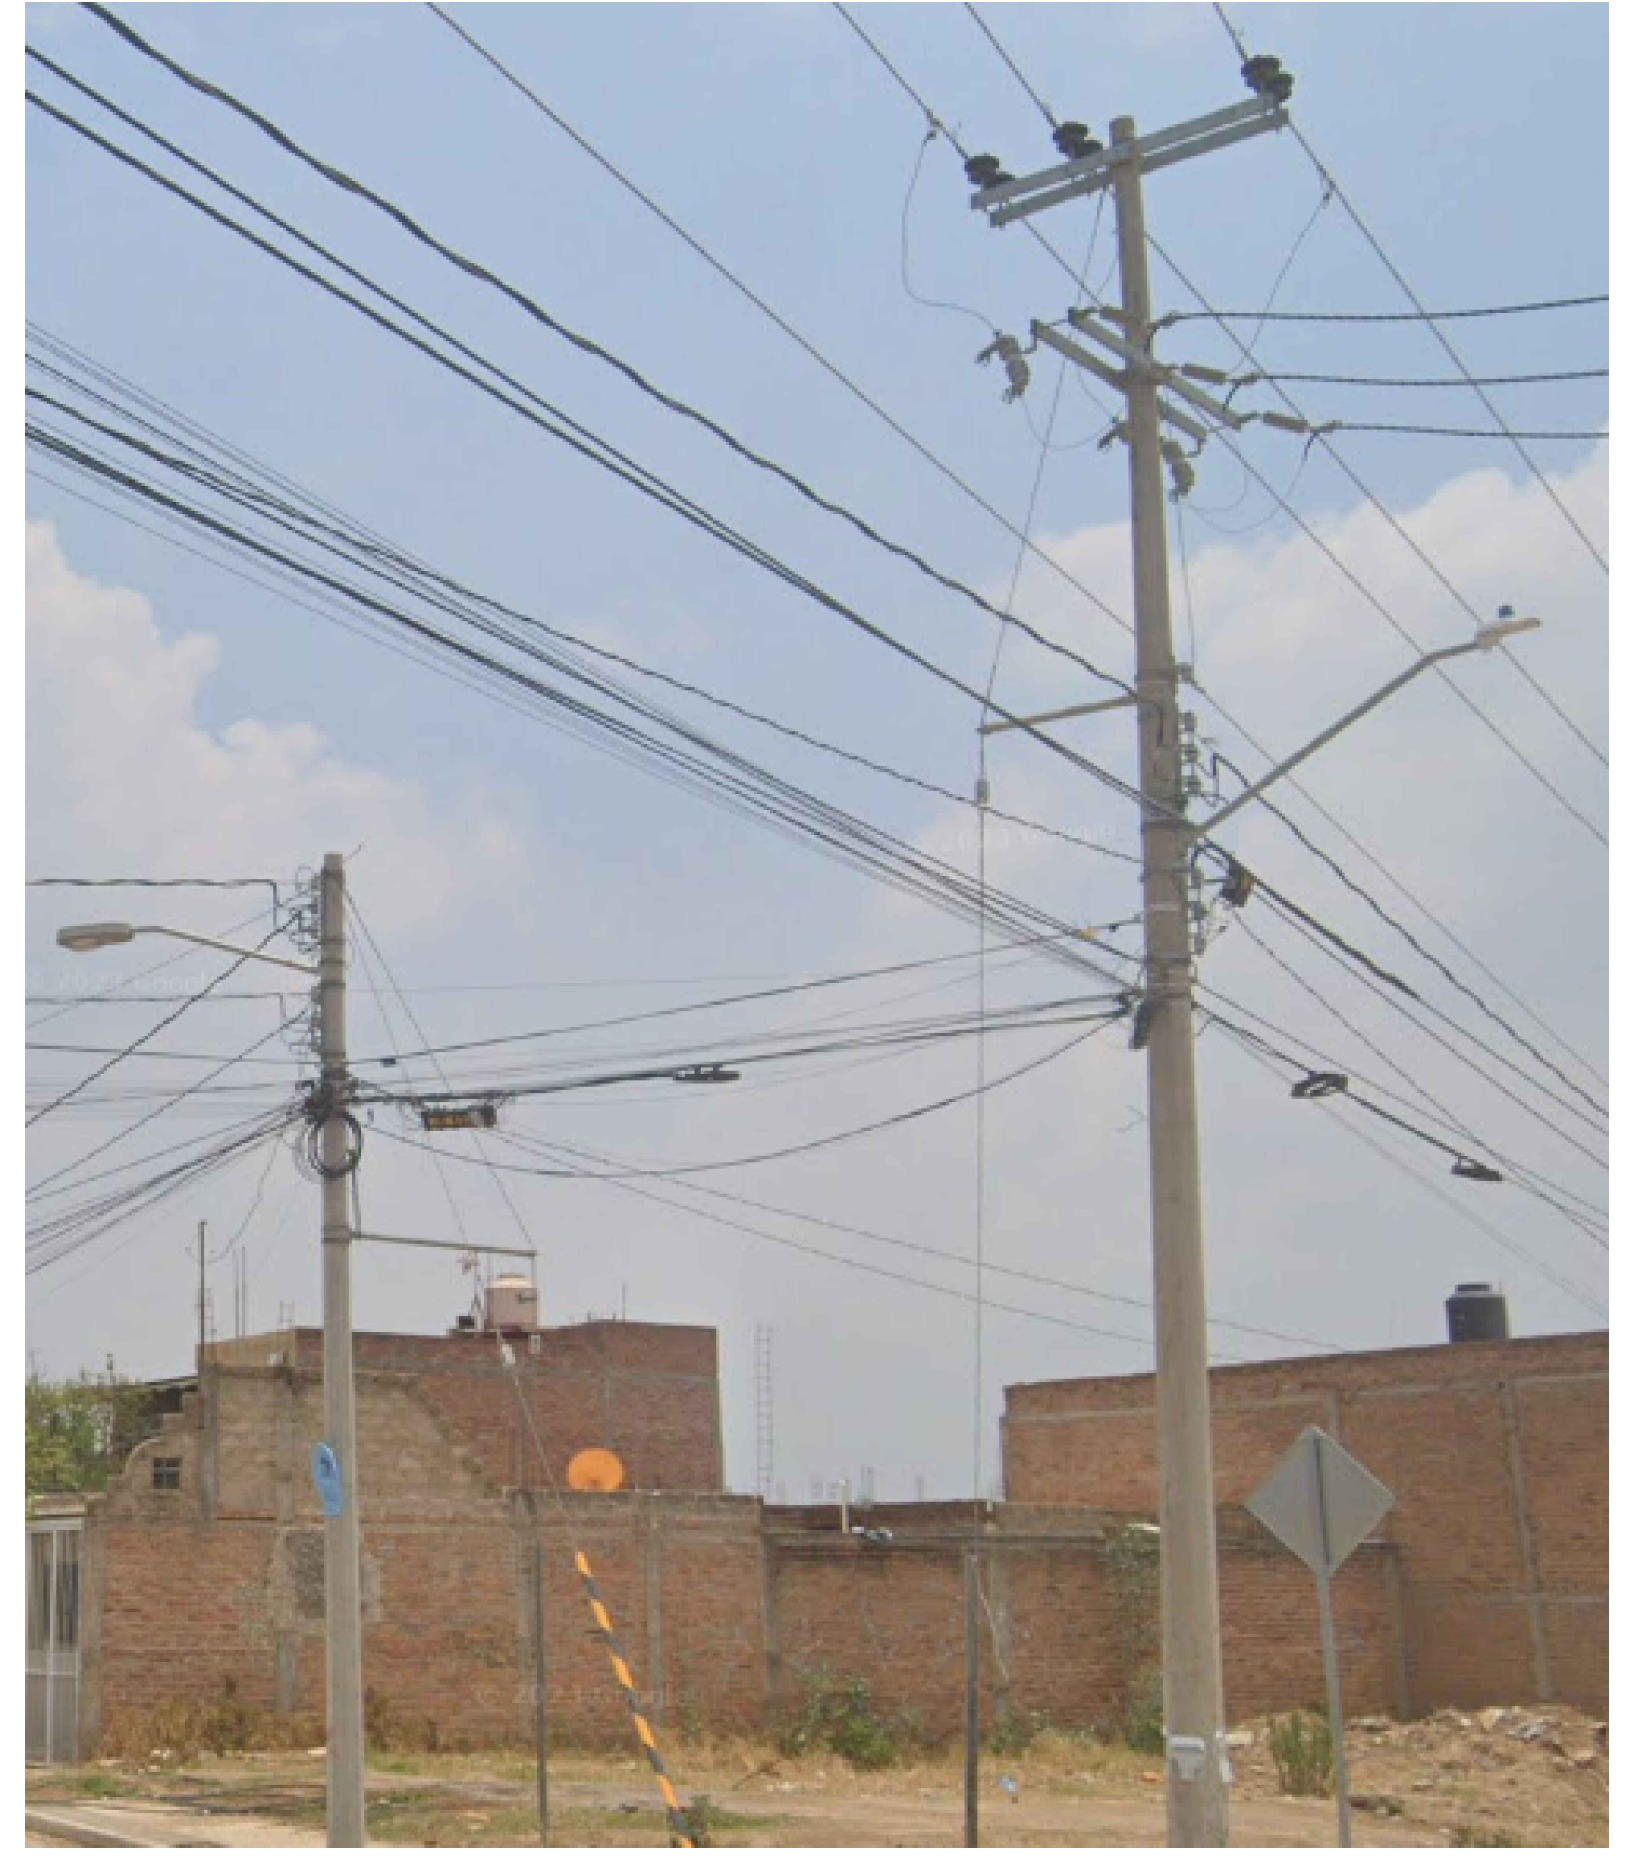

04 Poste #01 y #02
 LEV-01 Escala S/E

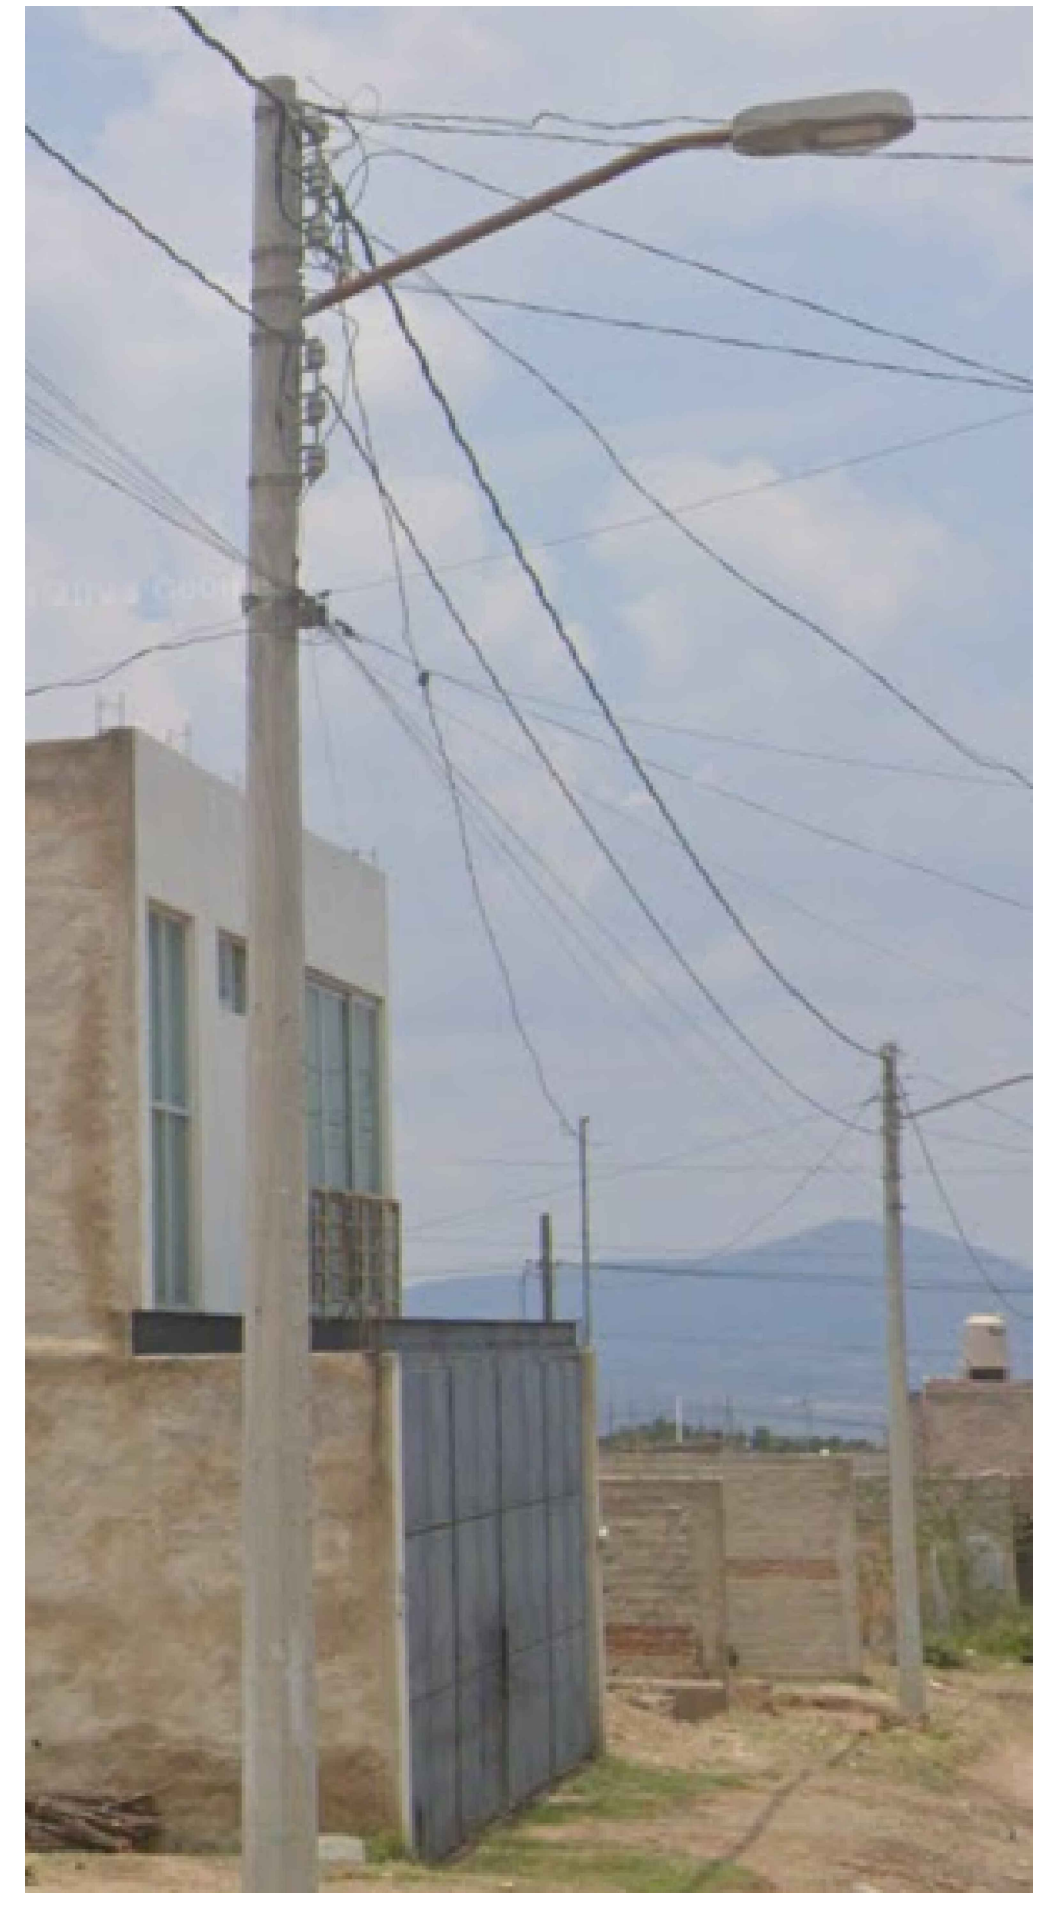

05 Poste #04
 LEV-01 Escala S/E



06 Poste #07
 LEV-01 Escala S/E

La Dirección de Alumbrado Público del Municipio de Zapopan revisó y da visto bueno al presente proyecto de alumbrado público con vigencia de un año a partir del ____ de ____ del 20__

Revisó _____ Validó _____
 Revisó proyecto _____ Validó área técnica _____
 Vo. Bo. _____
 Vo. Bo. Dirección de Alumbrado Público de Zapopan

Nombre del proyecto:
 Pavimentación con concreto hidráulico de las calles las Torres/Jacarandas y Carlos Rivera Aceves, incluye: modernización de redes básicas de alcantarillado, conducción y distribución, infraestructura urbana y obras complementarias, colonia Vistas del Centinela, Municipio de Zapopan, Jalisco.

Contenido del plano:
 Levantamiento eléctrico
 No. Contrato:
 DOPI-MUN-R33-PAV-LP-014-2024
 Director de Obras Públicas e Infraestructura:

Ing. Ismael Jáuregui Castañeda
 Jefe de la Unidad de Estudios y Proyectos:
 Arq. Edwin Aguilar Escatrel

Jefe de área:
 Ing. Adhad Yigael Gurrola Soto
 Supervisor de proyecto:
 Ing. Vanessa Guadalupe Martínez López
 Empresa:
 COPUR CONSTRUCTORA CONSTRUCTORA COPUR S.A. DE C.V.
 Representante técnico:
 Ing. Dionisio Gutierrez Corona

Ubicación:
 Calle Carlos Rivera y Calle Las Torres, Col. Vistas del Centinela, Zapopan, Jalisco.

Fecha: Febrero 2024
 Escala: Indicadas
 Acotaciones: Metros
 Clave: LEV-01