

Alcances generales:

Simbología

- 0+000.00 Cadenamientos @ 20 m
- 1,632.08 Eje geométrico
- 1,632.08 Rasante
- 9.427m Cota trazo
- 164 Punto de cuadro de construcción
- C1 Indica curva vertical - horizontal

Nombre del proyecto:
 Pavimentación con concreto hidráulico de las calles las Torres/Jacarandas y Carlos Rivera Aceves, incluye: modernización de redes básicas de alcantarillado, conducción y distribución, infraestructura urbana y obras complementarias, colonia Vistas del Centinela, Municipio de Zapopan, Jalisco

Contenido del plano:
 Planta General y Perfil Geométrico, Tramo calle carlos rivera aceves.

No. Contrato:
 DOPI-MUN-R33-PAV-LP-014-2024

Director de Obras Públicas e Infraestructura:

Ing. Ismael Jáuregui Castañeda
 Jefe de la Unidad de Estudios y Proyectos:



Arq. Edwin Aguilar Escatrel
 Responsable del proyecto:

Arq. Luis Antonio Brena García
 Ubicación:
 Colonia Vistas del Centinela, Municipio de Zapopan, Jalisco

Fecha: febrero 2024
 Escala: Indicada
 Acotaciones: Metros

Clave: GEO-01

1 Planta General Esc. 1:250

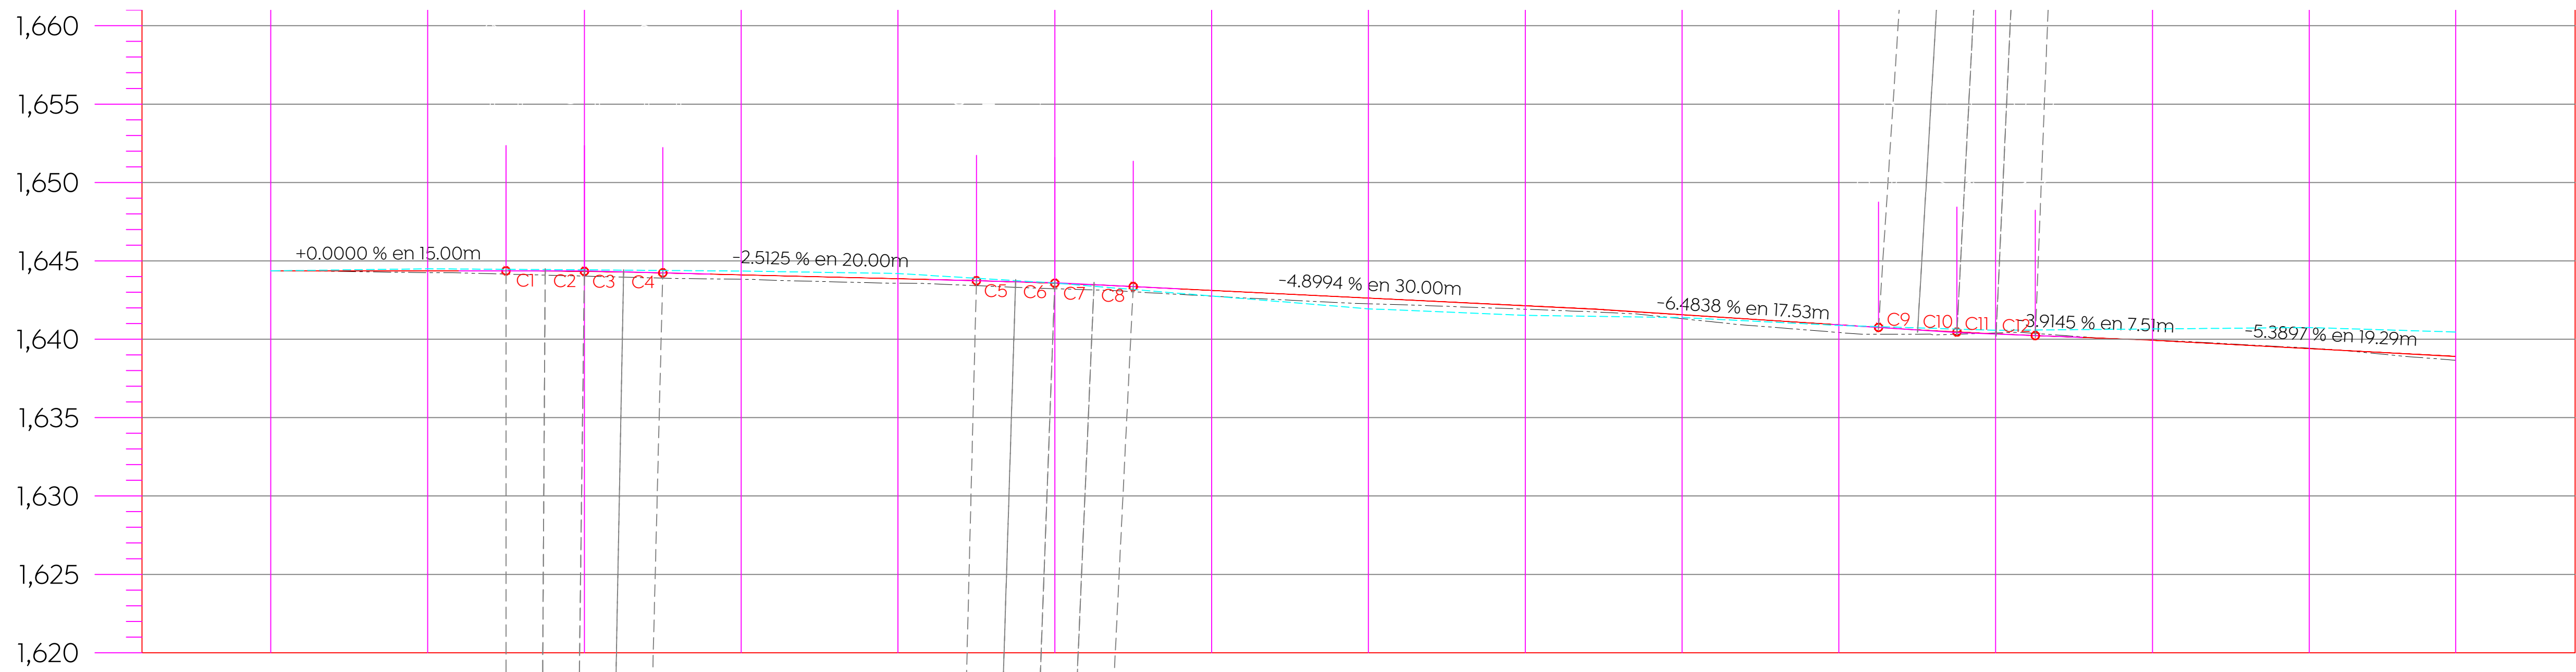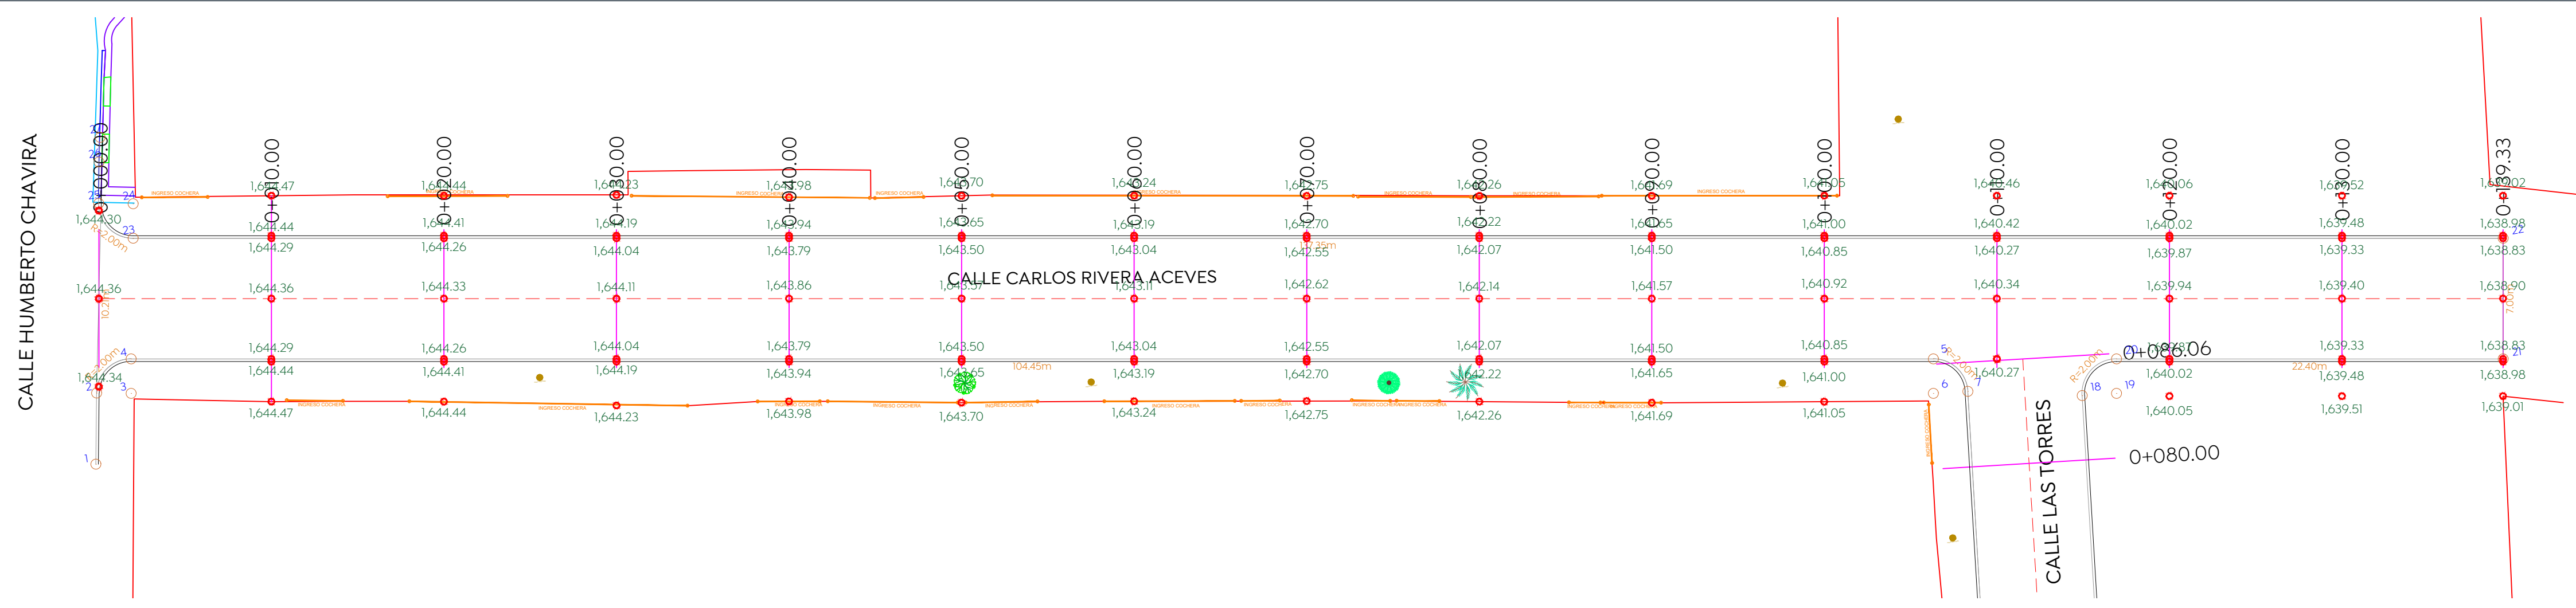

ORDENADAS DE LA CURVA MASA	VOLUMEN		ESPESOR		ELEVACION	
	TERRAPLEN	CORTE	TERRAPLEN	CORTE	SUBRASANTE	TERRENO
10,000	0.00	0.00	0.00	0.00	1,644.36	1,644.36
10,003	1.15	3.87	0.11		1,644.36	1,644.25
10,007	6.33	4.97	0.30		1,644.33	1,644.03
10,010	9.91	8.37	0.28		1,644.11	1,643.82
9,997	9.63	6.50	0.28		1,643.86	1,643.57
9,985	13.90	1.75	0.35		1,643.57	1,643.22
9,968	18.48	1.96	0.37		1,643.11	1,642.75
9,952	17.69	1.33	0.36		1,642.62	1,642.26
9,943	12.43	4.12	0.22		1,642.14	1,641.91
9,940	9.84	6.97	0.26		1,641.57	1,641.31
9,930	16.13	6.14	0.49		1,640.92	1,640.43
9,924	11.51	5.25	0.06	0.06	1,640.34	1,640.40
9,926	2.56	4.28	0.00	0.00	1,639.94	1,639.94
9,928	2.37	4.19	0.03	0.03	1,639.40	1,639.43
9,922	8.93	3.22	0.24		1,638.90	1,638.66

2 Perfil Geométrico Escala 1:250