
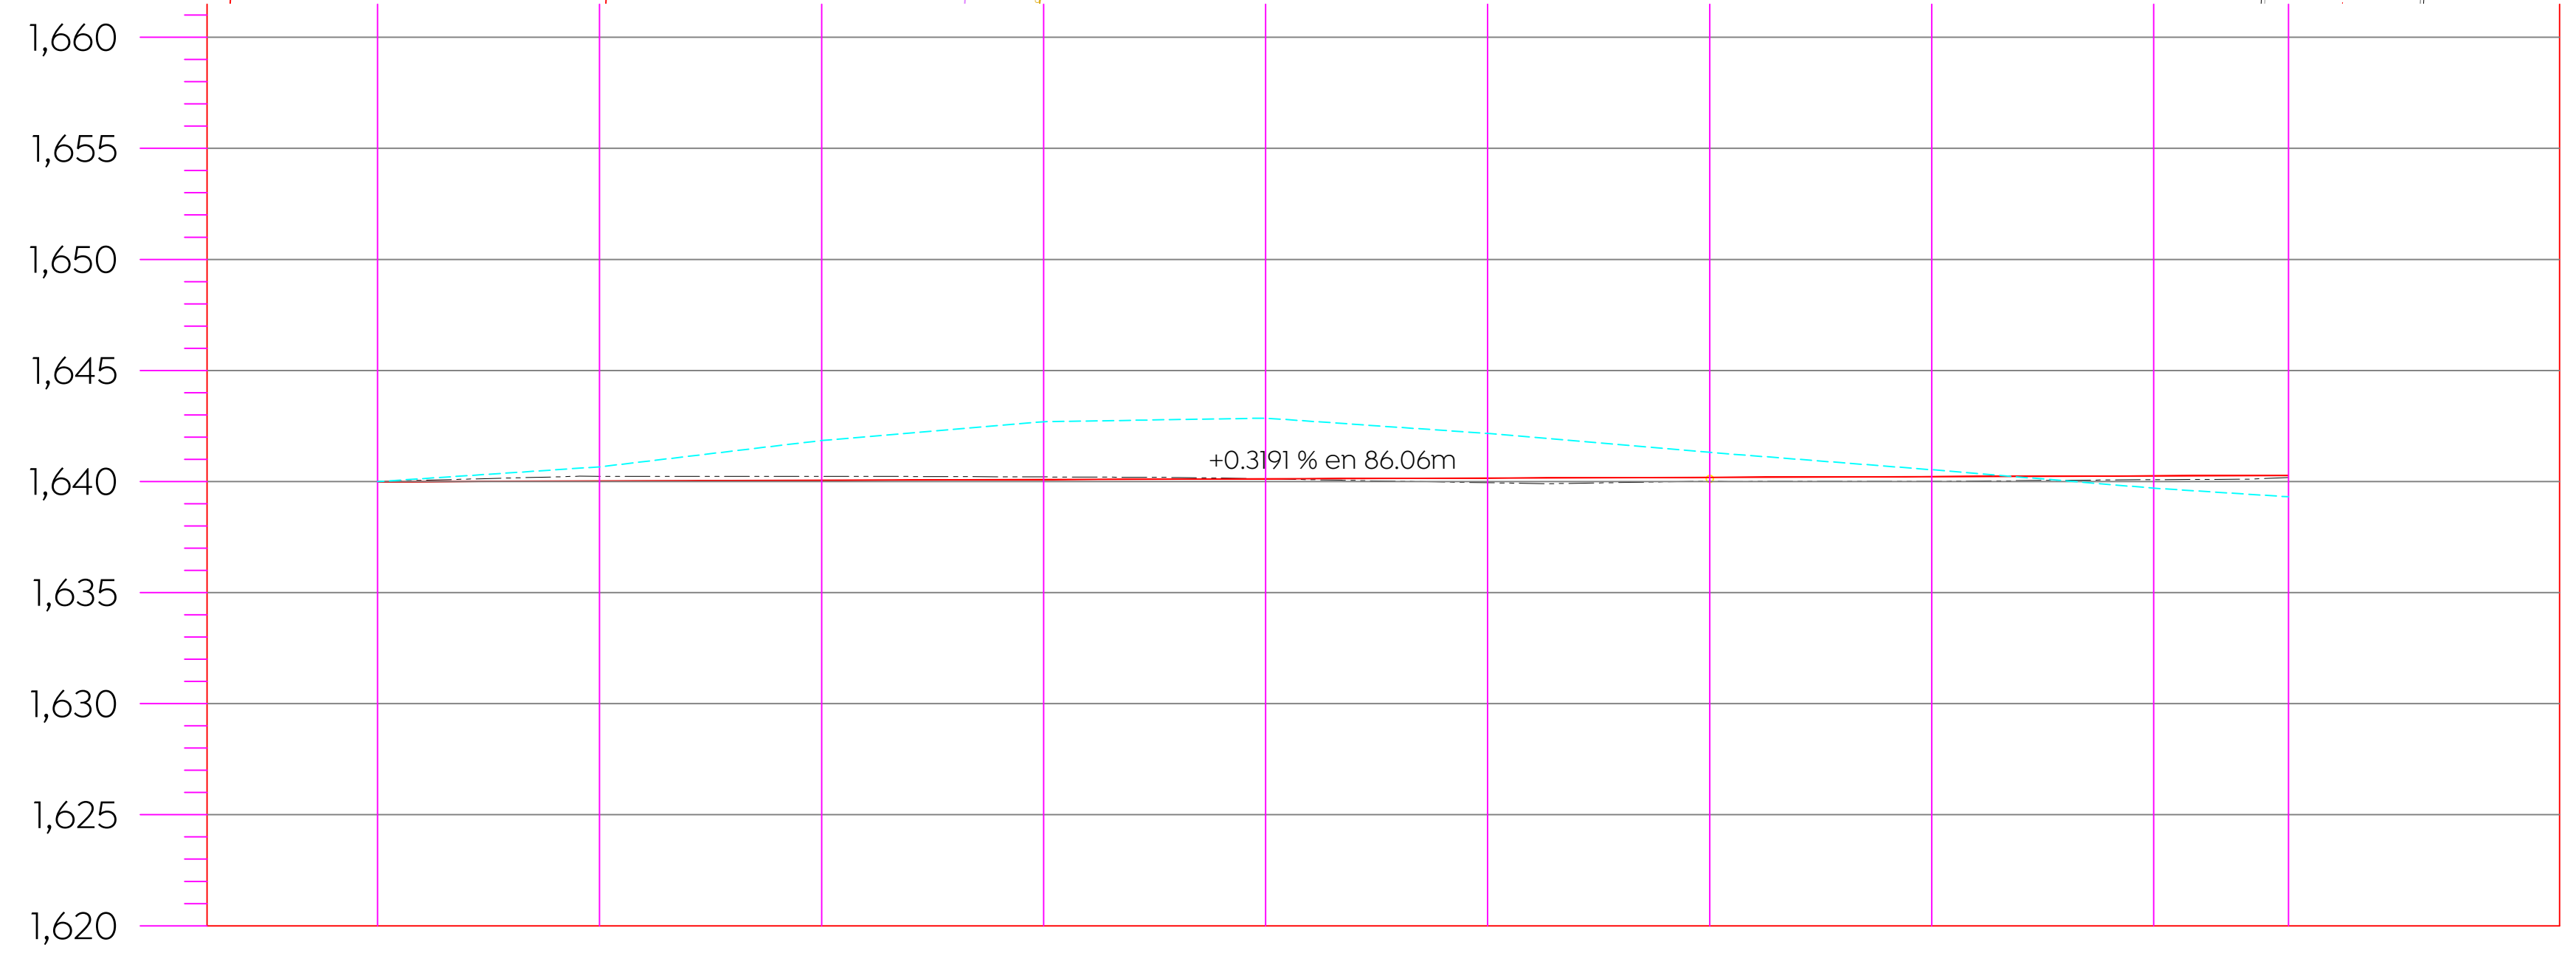


Alcances generales:

1 Planta General
 Esc: 1:250

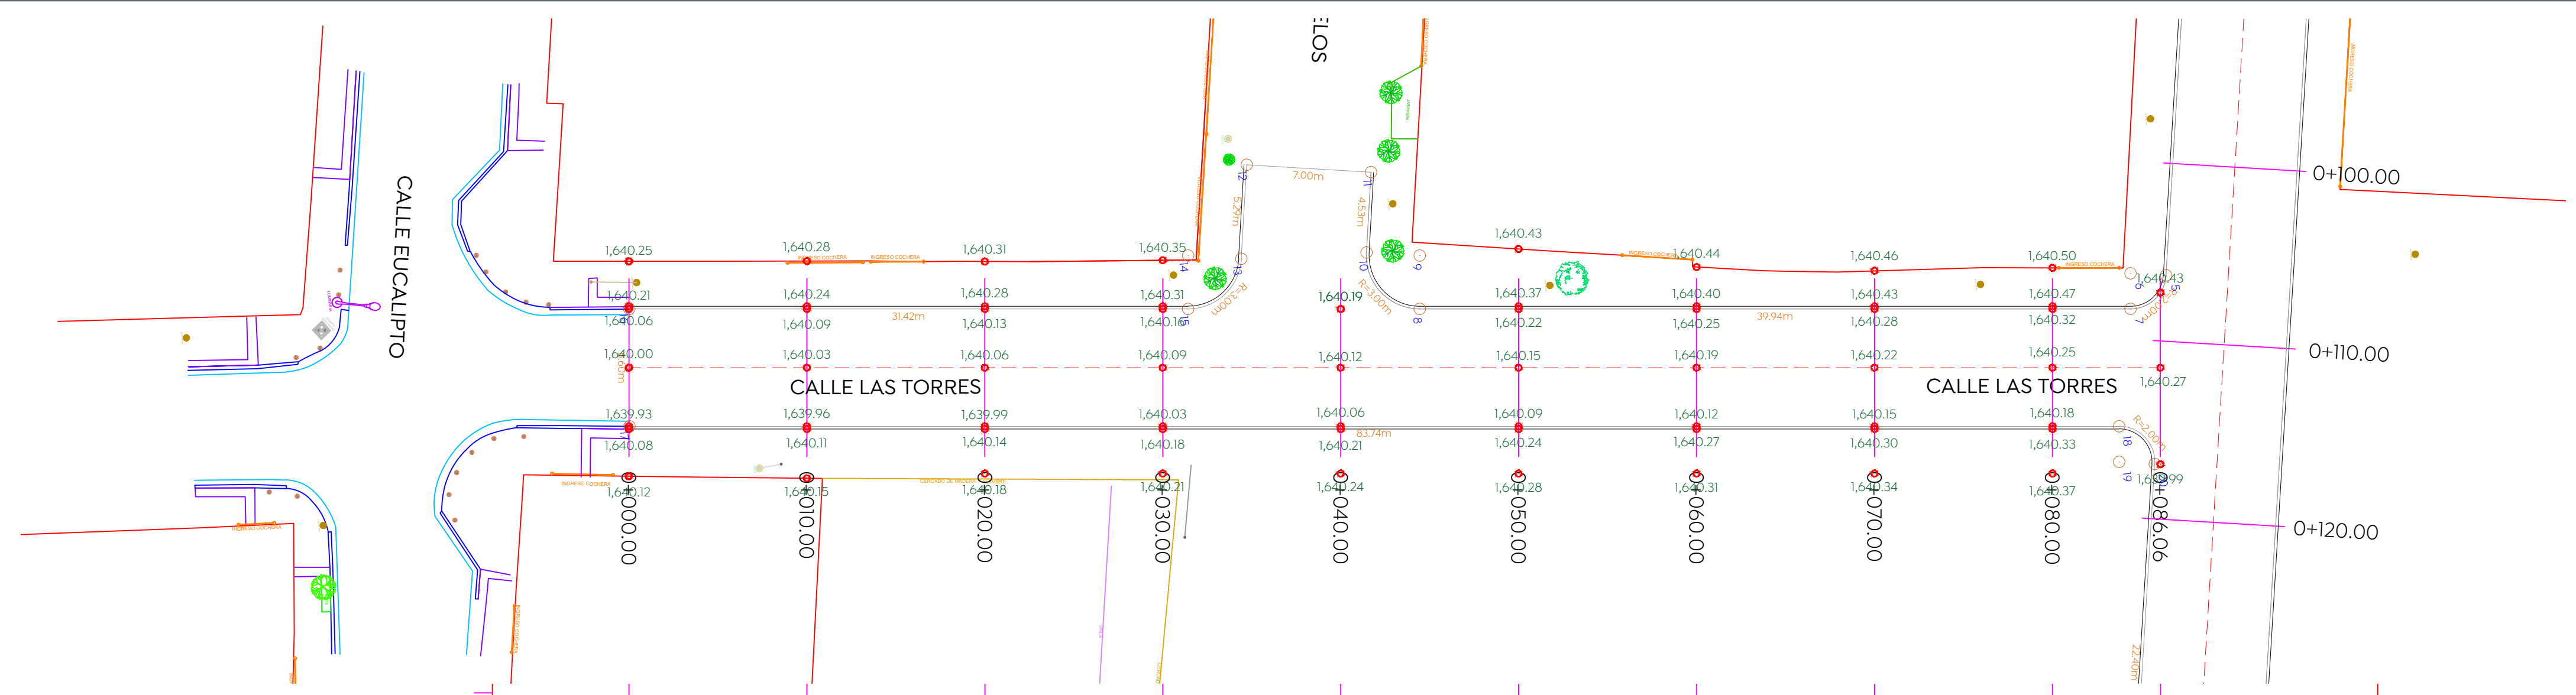

VOLUMEN	ORDENADAS DE LA CURVA MASA	ESTACIONES									
		0+00.00	0+01.00	0+02.00	0+03.00	0+04.00	0+05.00	0+06.00	0+07.00	0+08.00	0+086.06
TERRAPLEN	10,000	0.00	0.55	0.00	1.10	5.13	15.42	21.84	21.89	21.31	8.87
CORTE	10,013	0.00	13.84	23.74	18.02	8.33	1.65	4.80	6.27	4.70	1.15
TERRAPLEN	10,037	0.00	0.21	0.17	0.12	0.00	0.21	0.18	0.20	0.17	0.09
CORTE	10,054	0.00	0.21	0.17	0.12	0.00	0.21	0.18	0.20	0.17	0.09
SUBRASANTE	10,057	1,640.00	1,640.03	1,640.06	1,640.09	1,640.12	1,640.15	1,640.19	1,640.22	1,640.25	1,640.27
TERRENO	10,043	1,640.00	1,640.23	1,640.23	1,640.21	1,640.12	1,639.95	1,640.01	1,640.01	1,640.09	1,640.18
	10,026										
	10,011										
	9,994										
	9,986										

2 Perfil Geométrico
 Escala 1:250

Simbología

- 0+000.00 Cadenamientos @ 20 m
- 1,632.08 Eje geométrico
- 9.427m Rasante
- 164 Cota trazo
- 164 Punto de cuadro de construcción
- Ct Indica curva vertical - horizontal

Nombre del proyecto:
 Pavimentación con concreto hidráulico de las calles las Torres/Jacarandas y Carlos Rivera Aceves, incluye: modernización de redes básicas de alcantarillado, conducción y distribución, infraestructura urbana y obras complementarias, colonia Vistas del Centinela, Municipio de Zapopan, Jalisco

Contenido del plano:
 Planta General y Perfil Geométrico, Tramo calle las Torres.

No. Contrato:
 DOPI-MUN-R33-PAV-LP-014-2024

Director de Obras Públicas e Infraestructura:
 Ing. Ismael Jáuregui Castañeda

Jefe de la Unidad de Estudios y Proyectos:
 Arq. Edwin Aguiar Escatel

Responsable del proyecto:
 Arq. Luis Antonio Brena García

Ubicación:
 Colonia Vistas del Centinela, Municipio de Zapopan, Jalisco

Fecha: febrero 2024
 Escala: Indicada
 Acotaciones: Metros