


Alcances Generales:


# Edificio en construcción

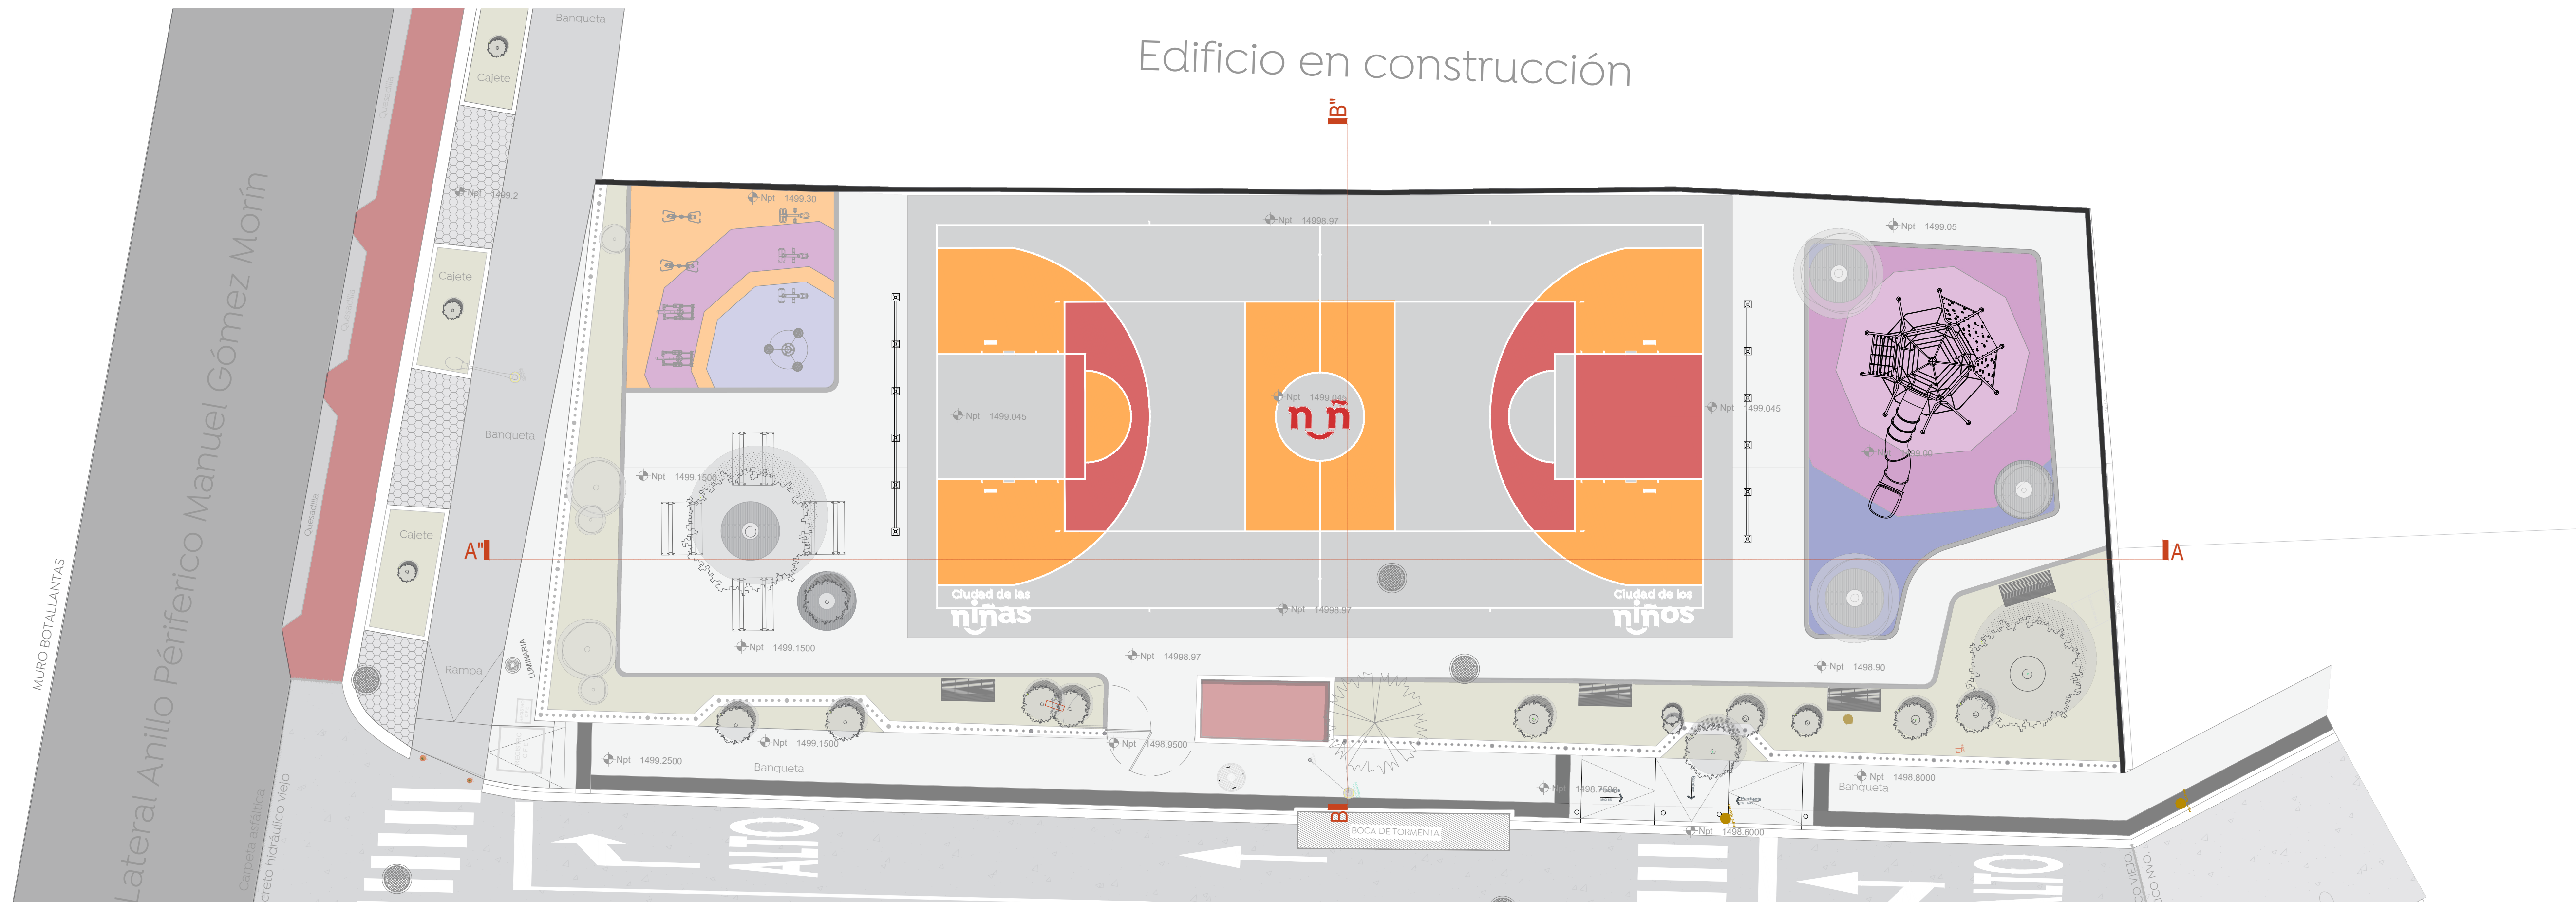


01 Planta de Conjunto  
 Albañilería 1:125



02 Sección A-A'  
 Albañilería 1:100

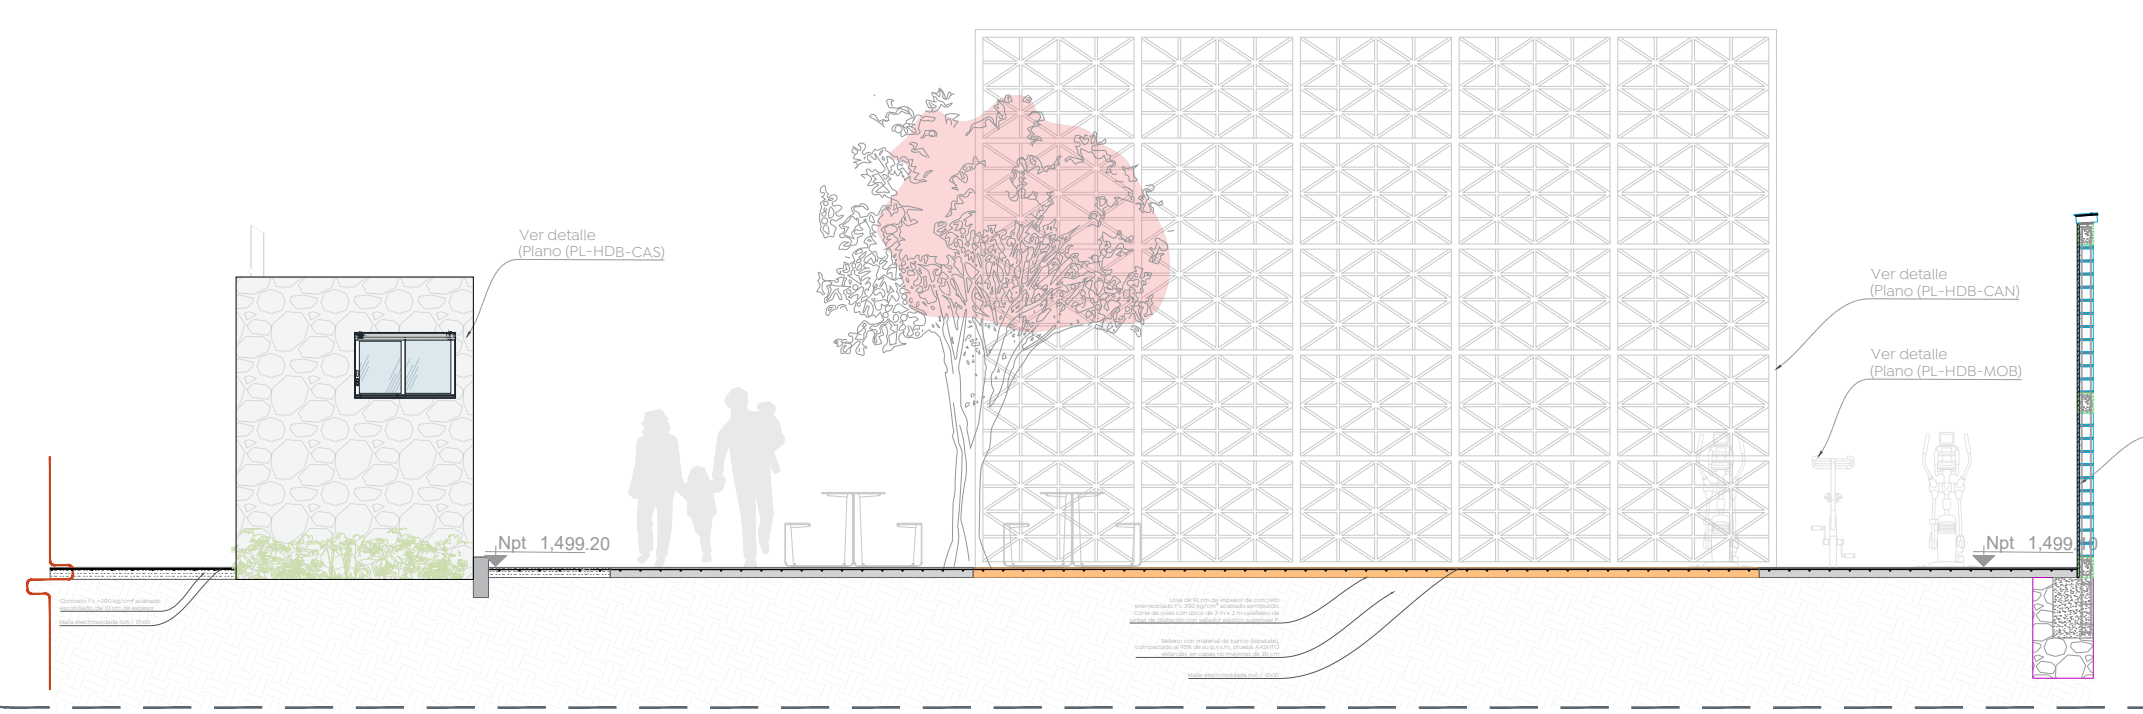

03 Sección B-B''  
 Albañilerías 1:75

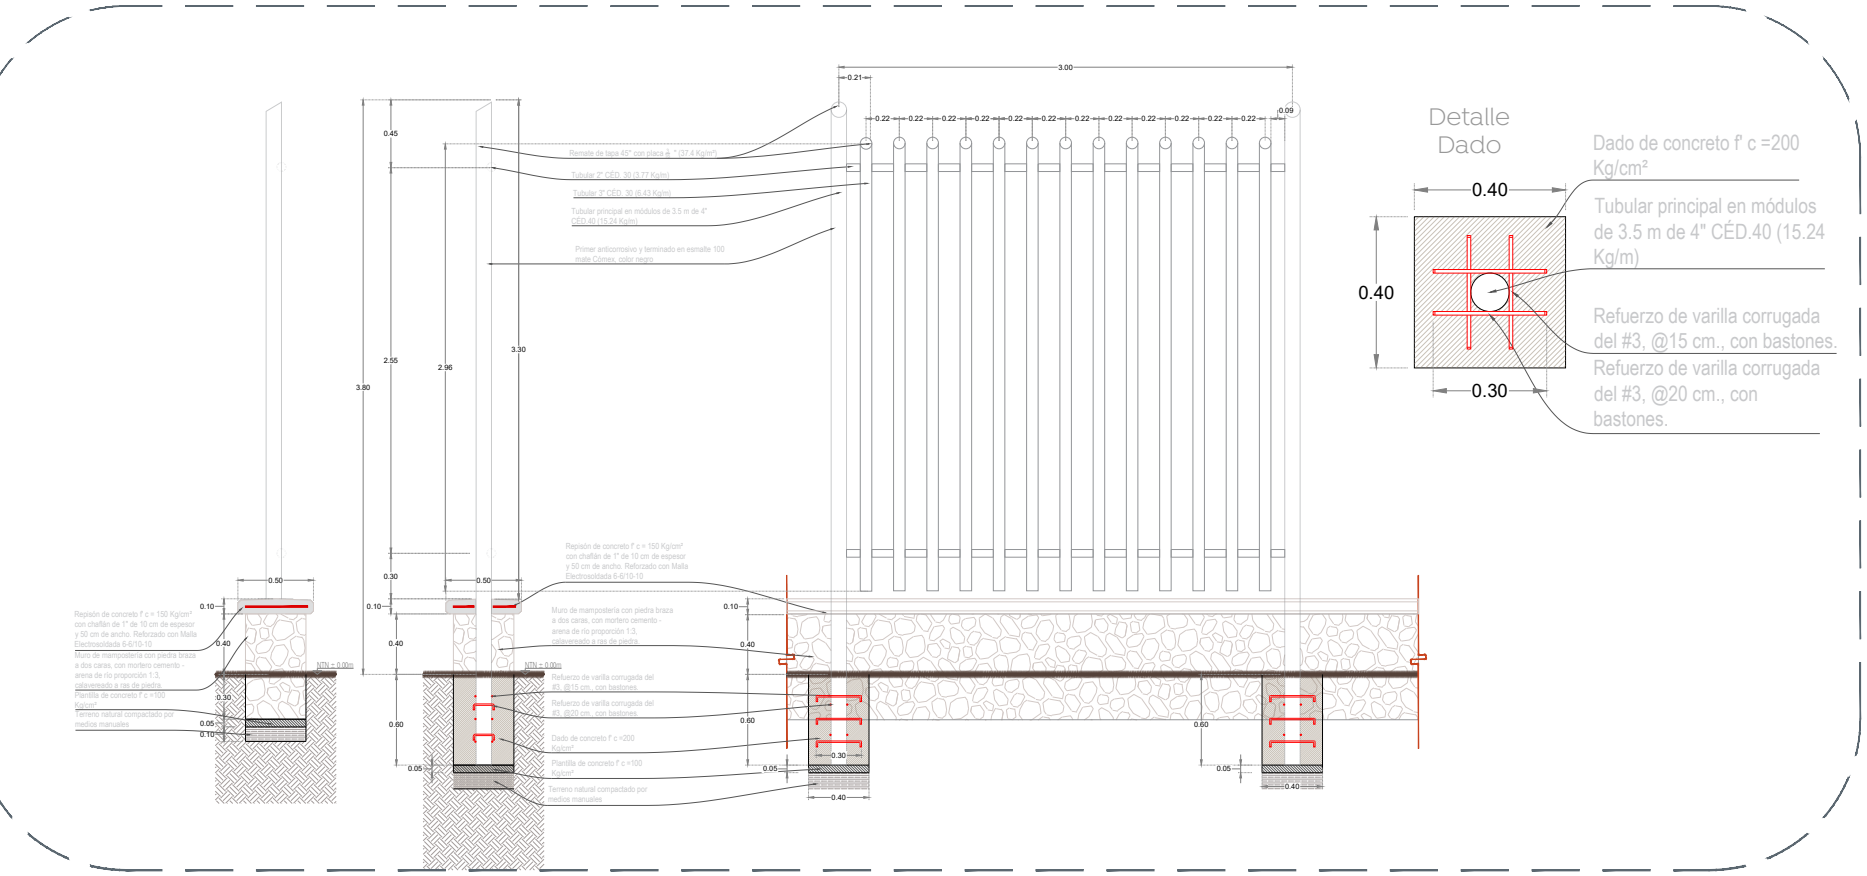

04 Detalle de cercado D-01  
 Albañilerías 1:50

Nombre del proyecto:  
 Construcción del parque barrial denominado Hogares del Batán, más obras complementarias, en la confluencia del Anillo Périferico Norte Manuel Gómez Morín, calle prolongación Mariano Bárcenas, colonia Hogares del Batán, Municipio de Zapopan, Jalisco.

Contenido del plano:

Plano de alcances generales

No. Contrato:

DOPI-MUN-PP-EP-LP-005-2024

Director de Obras Públicas e Infraestructura:

Ing. Ismael Jáuregui Castañeda

Jefe de la Unidad de Estudios y Proyectos:

Arq. Edwin Aguiar Escatel

Jefe de área:

Arq. Angela Jazmin Vargas Olmedo

Responsable del proyecto:  
 Ing. Nombre Nombre  
 Apellido Apellido

Ubicación:  
 Col. Hogares del Batán, Zapopan, Jalisco

Fecha: Febrero 2024

Escala: Indicada

Gotas: Metros Clave: PA-HDB-ALC