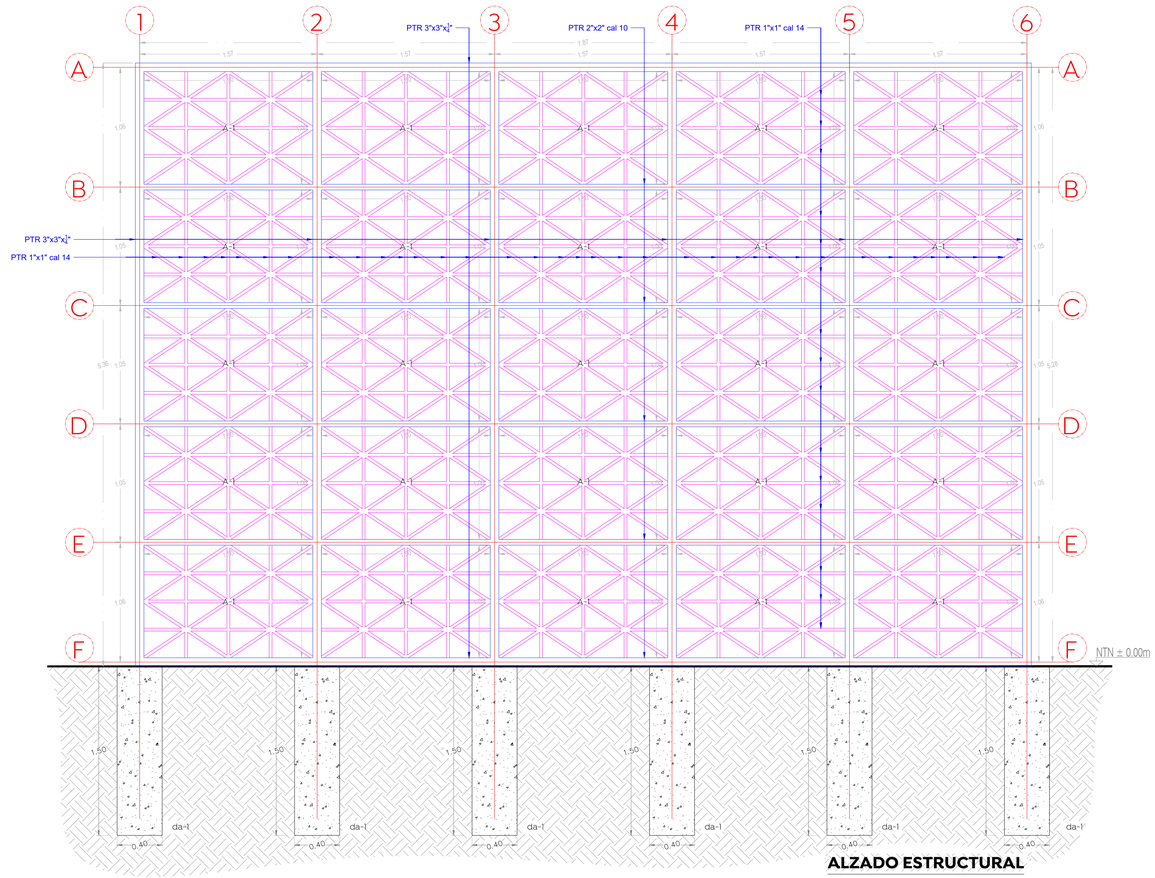

ALZADO ESTRUCTURAL

ESCALA 1:25 COTAS EN M

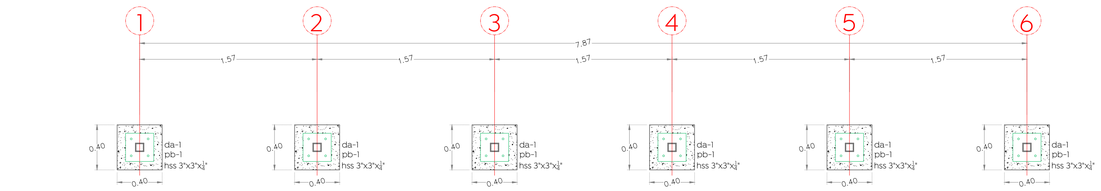

PLANTA DE CIMENTACIÓN

ESCALA 1:25 COTAS EN M

01 Detalle de porteria

Detalles estructurales portería de usos múltiples 1:25

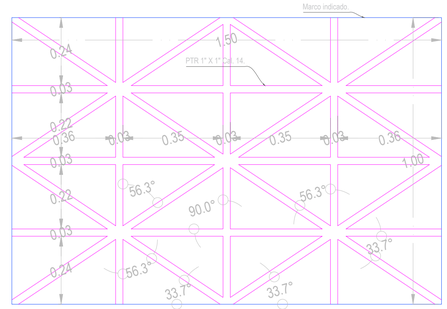

DETALLE DE ARMADURA A-1

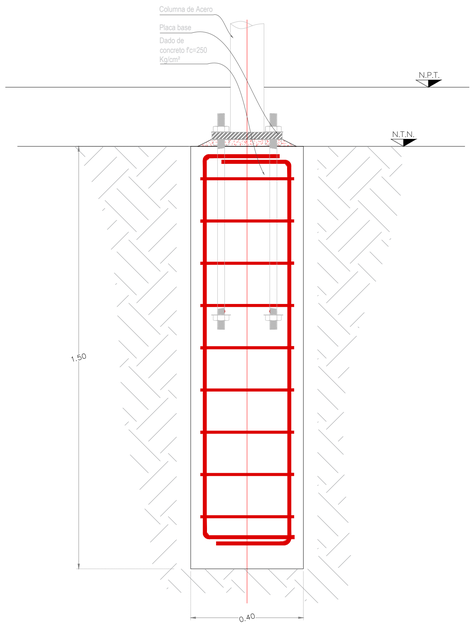

DETALLE DE DADO DA-1

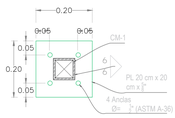

PLACA BASE PB-1

ESC 1:10 COTAS [m]

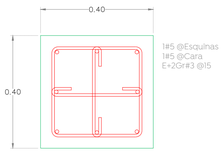

DADO DA-1

ESC 1:10 COTAS [m]

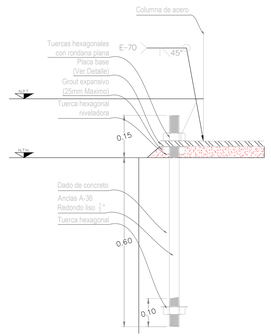

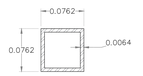

HSS 3"x3"x¼"

ESC 1:5 COTAS [m]

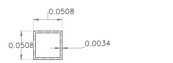

HSS 2"x2" cal 10

ESC 1:5 COTAS [m]

HSS 1"x1" cal 14

ESC 1:5 COTAS [m]

Gobierno de Zapopan

Ciudad de las niñas y niños

Obras Públicas e Infraestructura
Gestión Integral de la Ciudad

Macrolocalización:

Microlocalización:

Nombre del proyecto:
Construcción del parque barrial denominado Hogares del Batán, más obras complementarias, en la confluencia del Anillo Periférico Norte Manuel Gómez Morín, calle prolongación Mariano Bárcenas, colonia Hogares del Batán, Municipio de Zapopan, Jalisco.

Contenido del plano:

Plano y detalles de backstop

No. Contrato:

DOPI-MUN-PP-EP-LP-005-2024

Director de Obras Públicas e Infraestructura:

Ing. Ismael Jáuregui Castañeda

Jefe de la Unidad de Estudios y Proyectos:

Arq. Edwin Aguiar Escatel

Jefe de área:

Arq. Angela Jazmin Vargas Olmedo

Responsable del proyecto:

Ing. Nombre Nombre Apellido Apellido

Ubicación:

Col. Hogares del Batán, Zapopan, Jalisco

Norte:

Fecha: Febrero 2024

Escala: Indicada

Cotas: Metros

Clave:

PA-HDB-BKP