


| Símbolo | Descripción |
|---------|-------------------------|
| | Codo de CPVC |
| | TEE de CPVC |
| | Tubería agua fría CPVC |
| | Sube agua fría CPVC |
| | Codo PVC |
| | Sube codo PVC |
| | Cople PVC |
| | YEE PVC |
| | TEE PVC |
| | Tubería de PVC |
| | Bajante de agua pluvial |
| | Tubería de PVC |

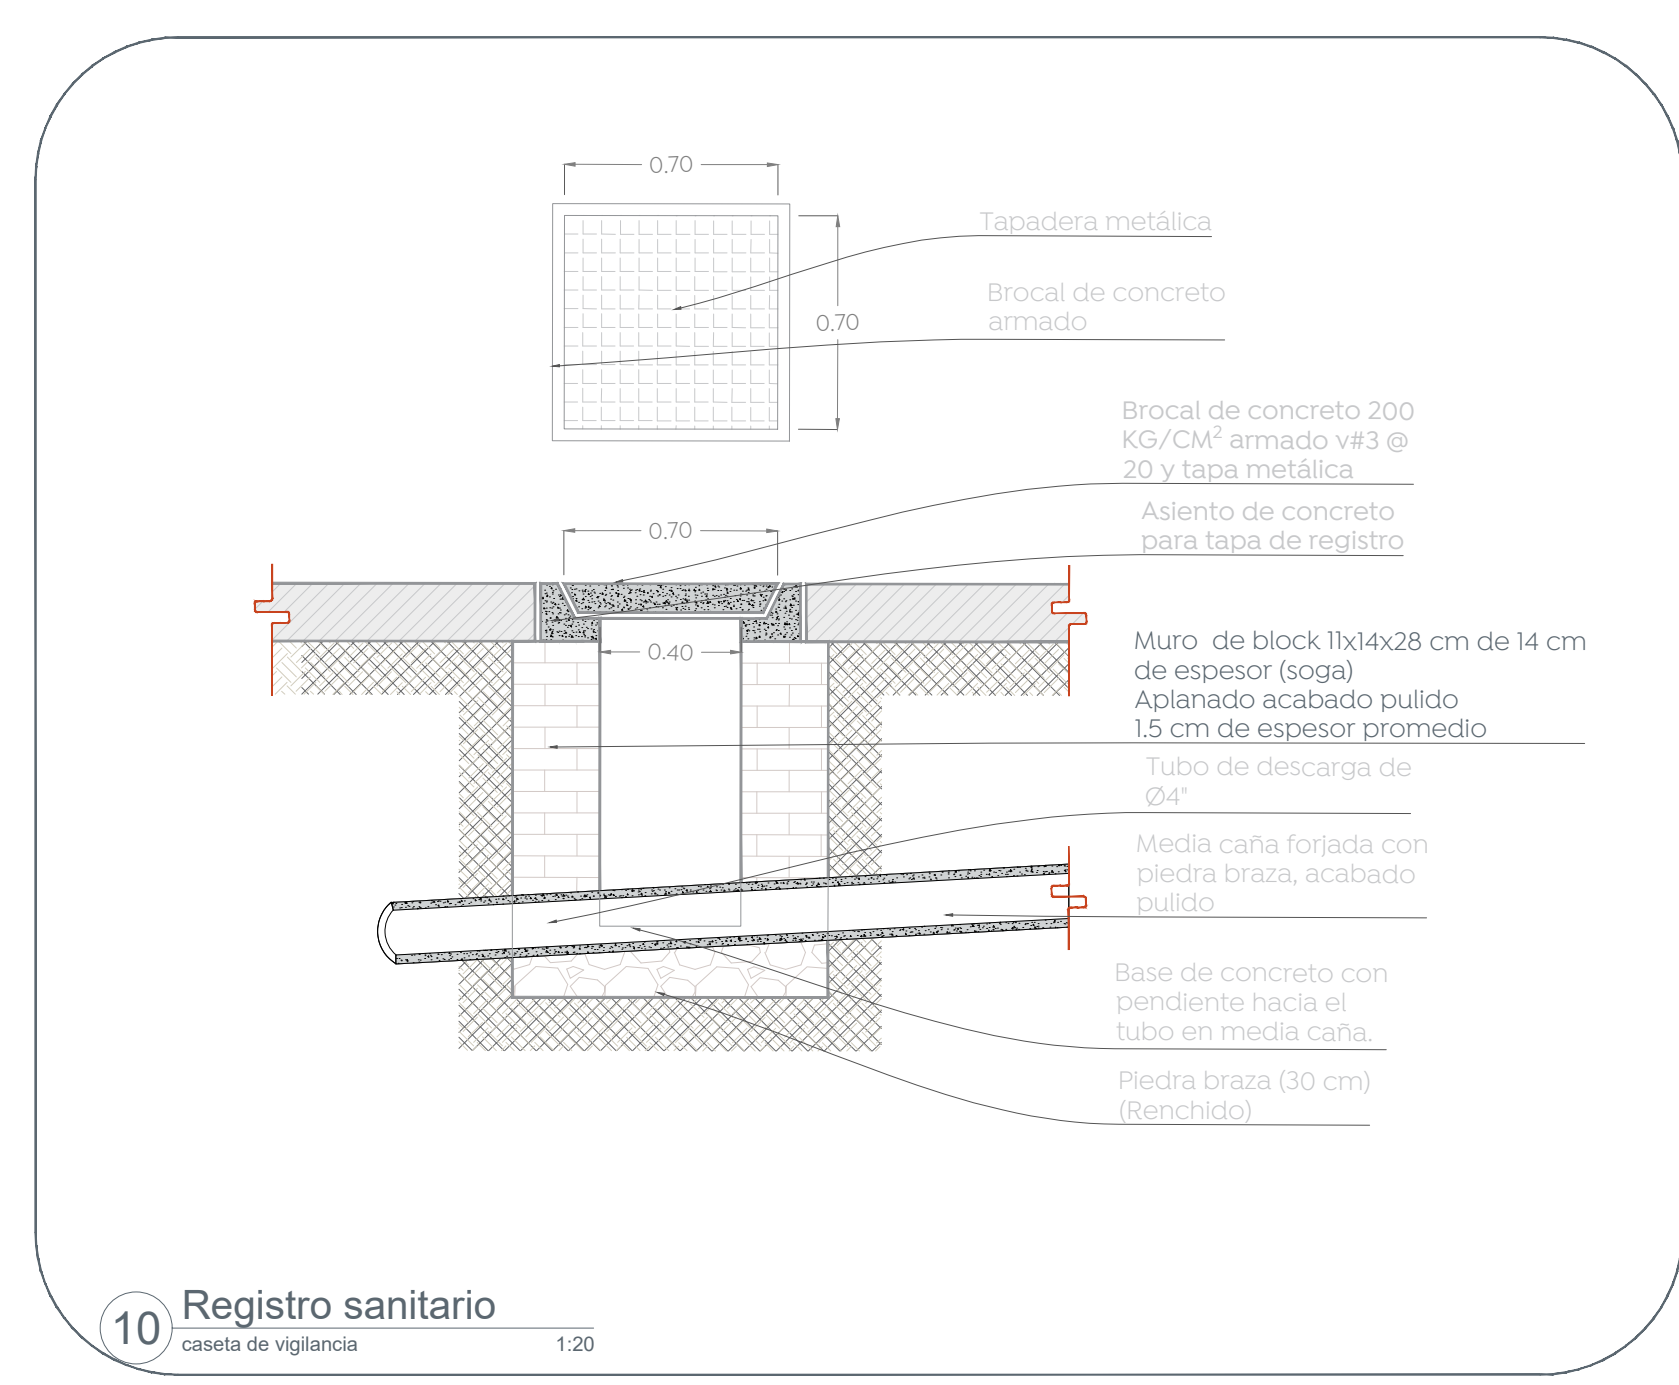

Gobierno de Zapopan
Ciudad de las niñas y niños

Obras Públicas e Infraestructura
Gestión Integral de la Ciudad

Macrolocalización:

Microlocalización:

Simbología:

Nombre del proyecto: Construcción del parque barrial denominado Hogares del Batán, más obras complementarias, en la confluencia del Anillo Periférico Norte Manuel Gómez Morán, calle prolongación Mariano Bárcenas, colonia Hogares del Batán, Municipio de Zapopan, Jalisco.

Contenido del plano: Planos y detalles de caseta

No. Contrato: DOPH-MUN-PP-EP-LP-005-2024

Director de Obras Públicas e Infraestructura: Ing. Ismael Jáuregui Castañeda

Jefe de la Unidad de Estudios y Proyectos: Arq. Edwin Aguiar Escatel

Jefe de área: Arq. Angela Jazmin Vargas Olmedo

Responsable del proyecto: Ing. Nombre Nombre Apellido Apellido

Ubicación: Col. Hogares del Batán, Zapopan, Jalisco

Fecha: Febrero 2024

Escala: Indicada

Cotas: Metros **Clave:** PA-HDB-CAS-02