
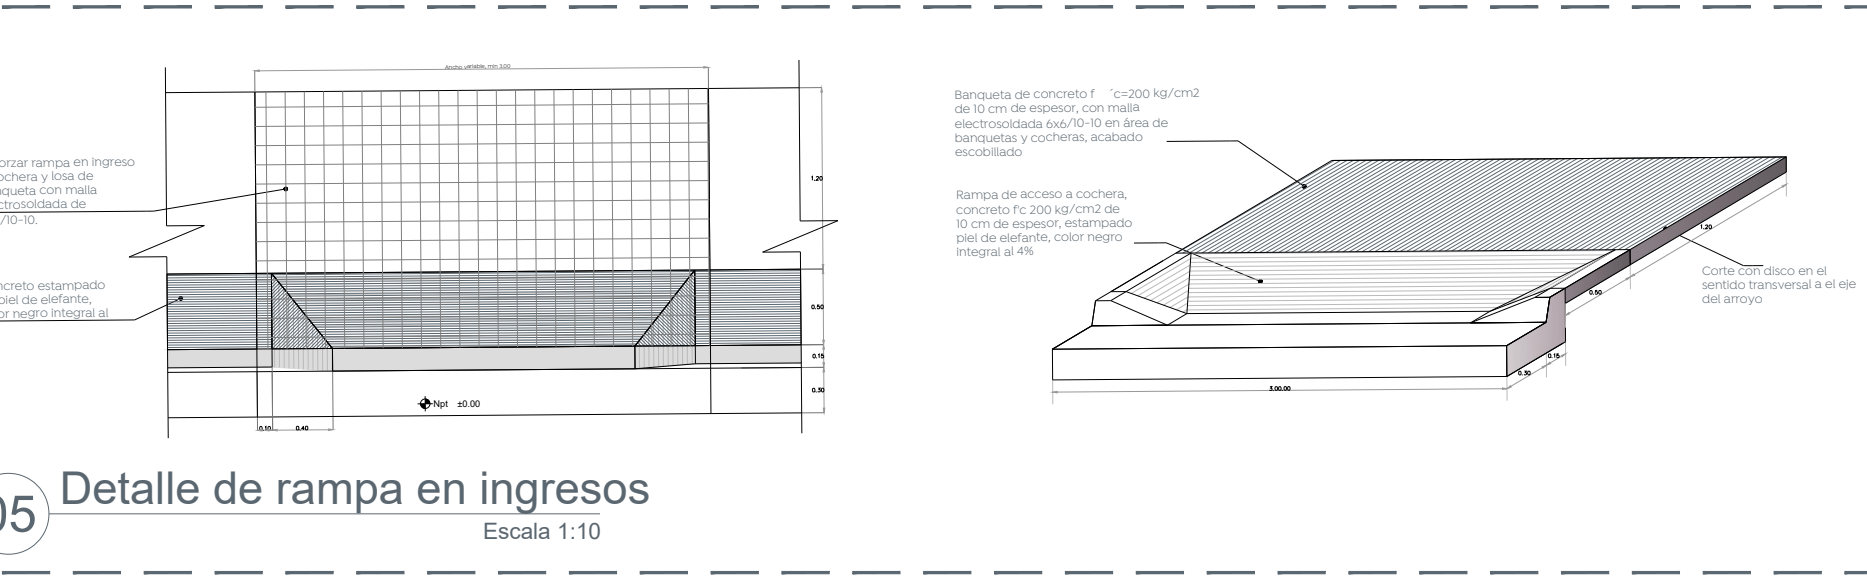
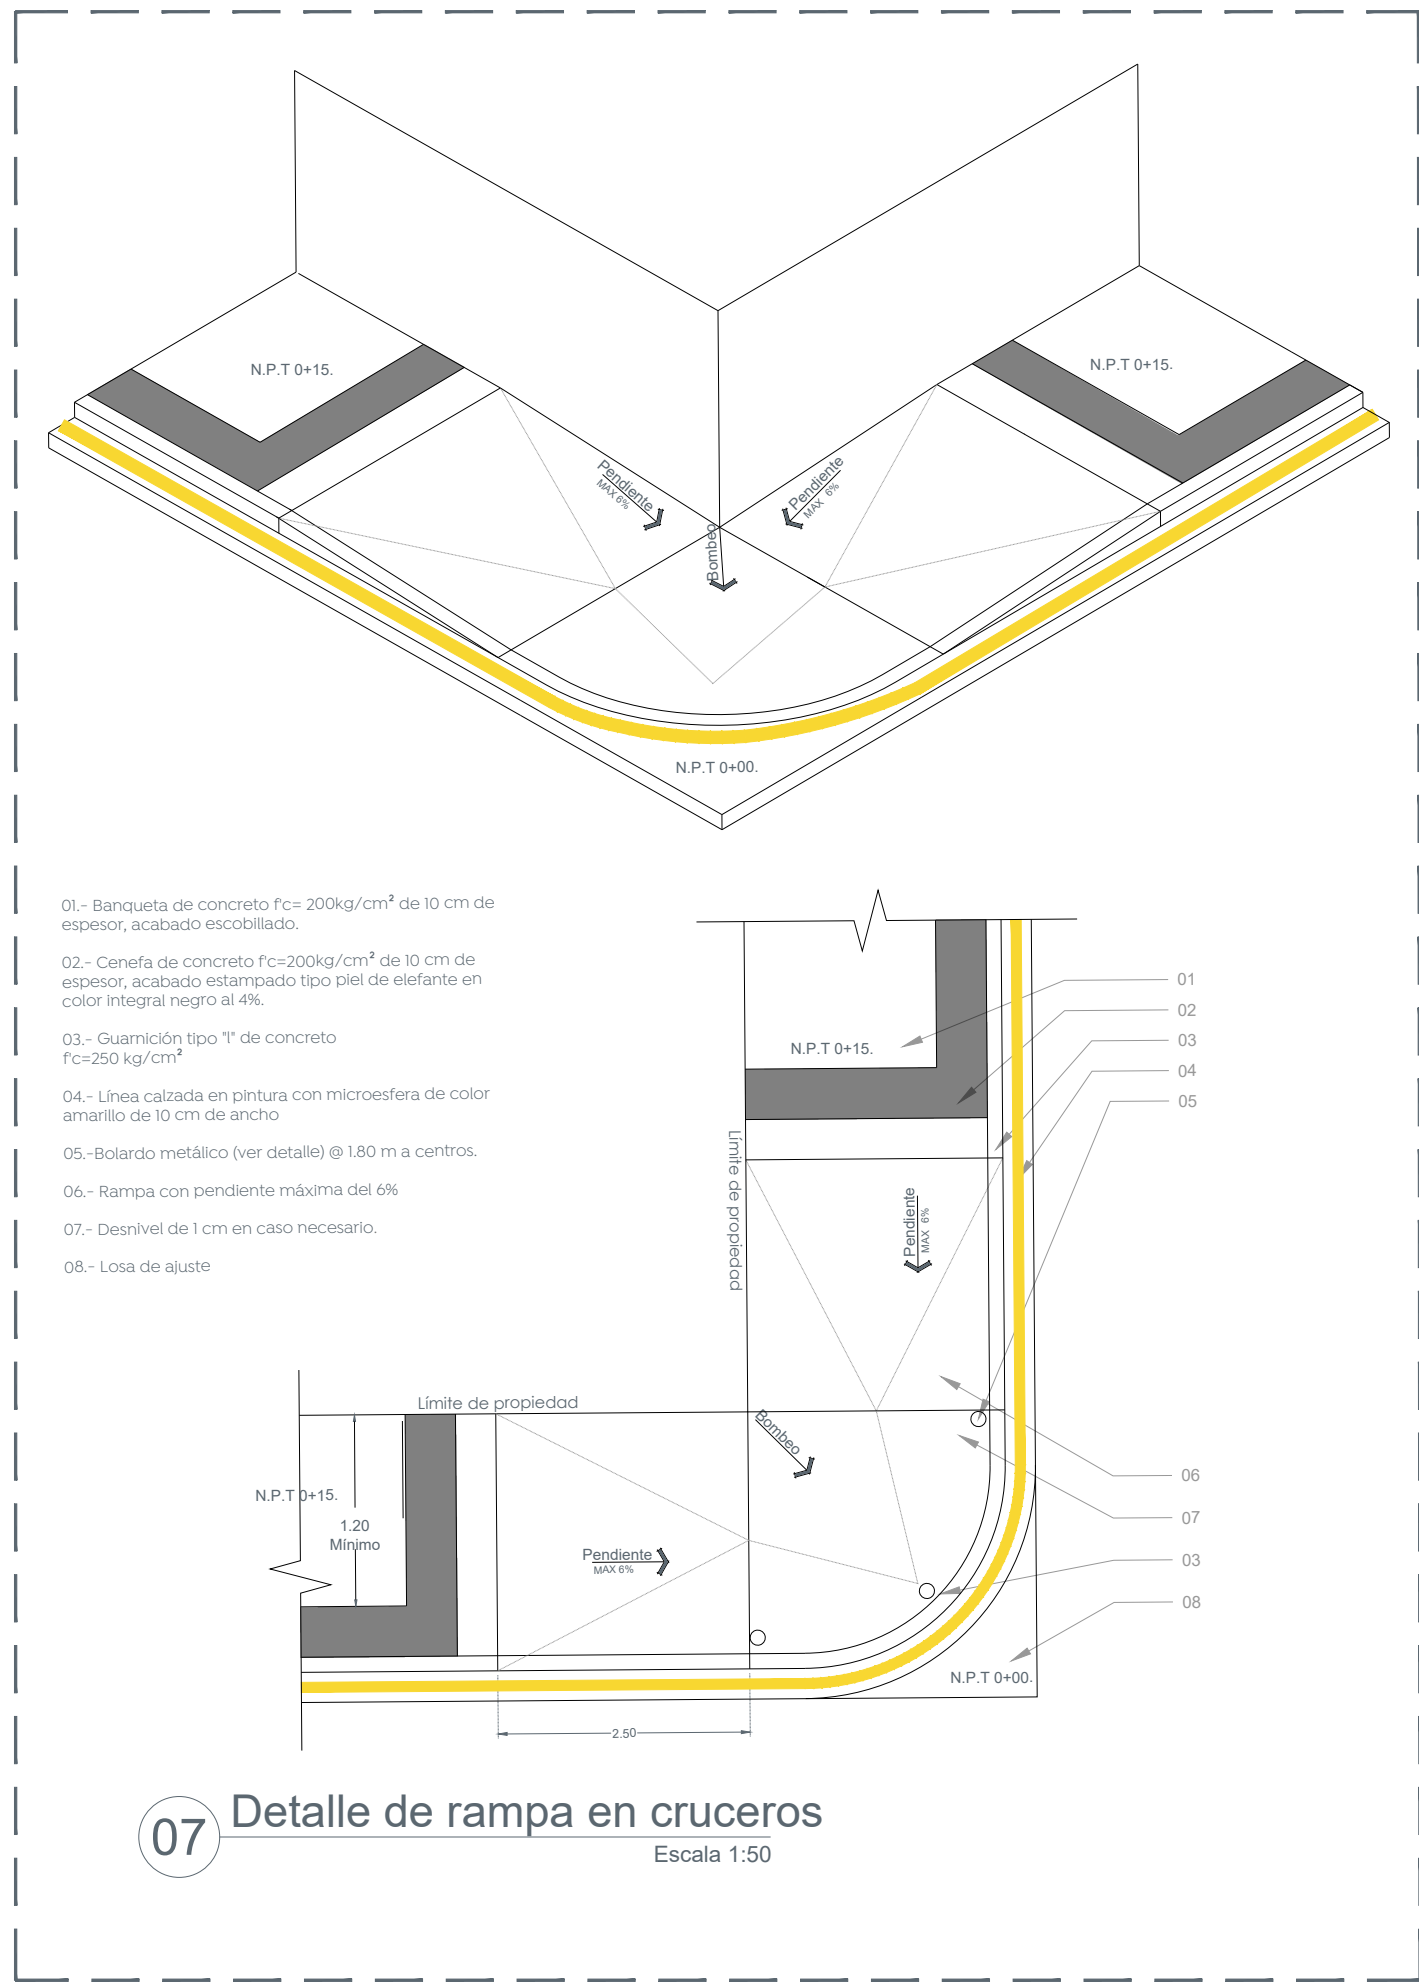
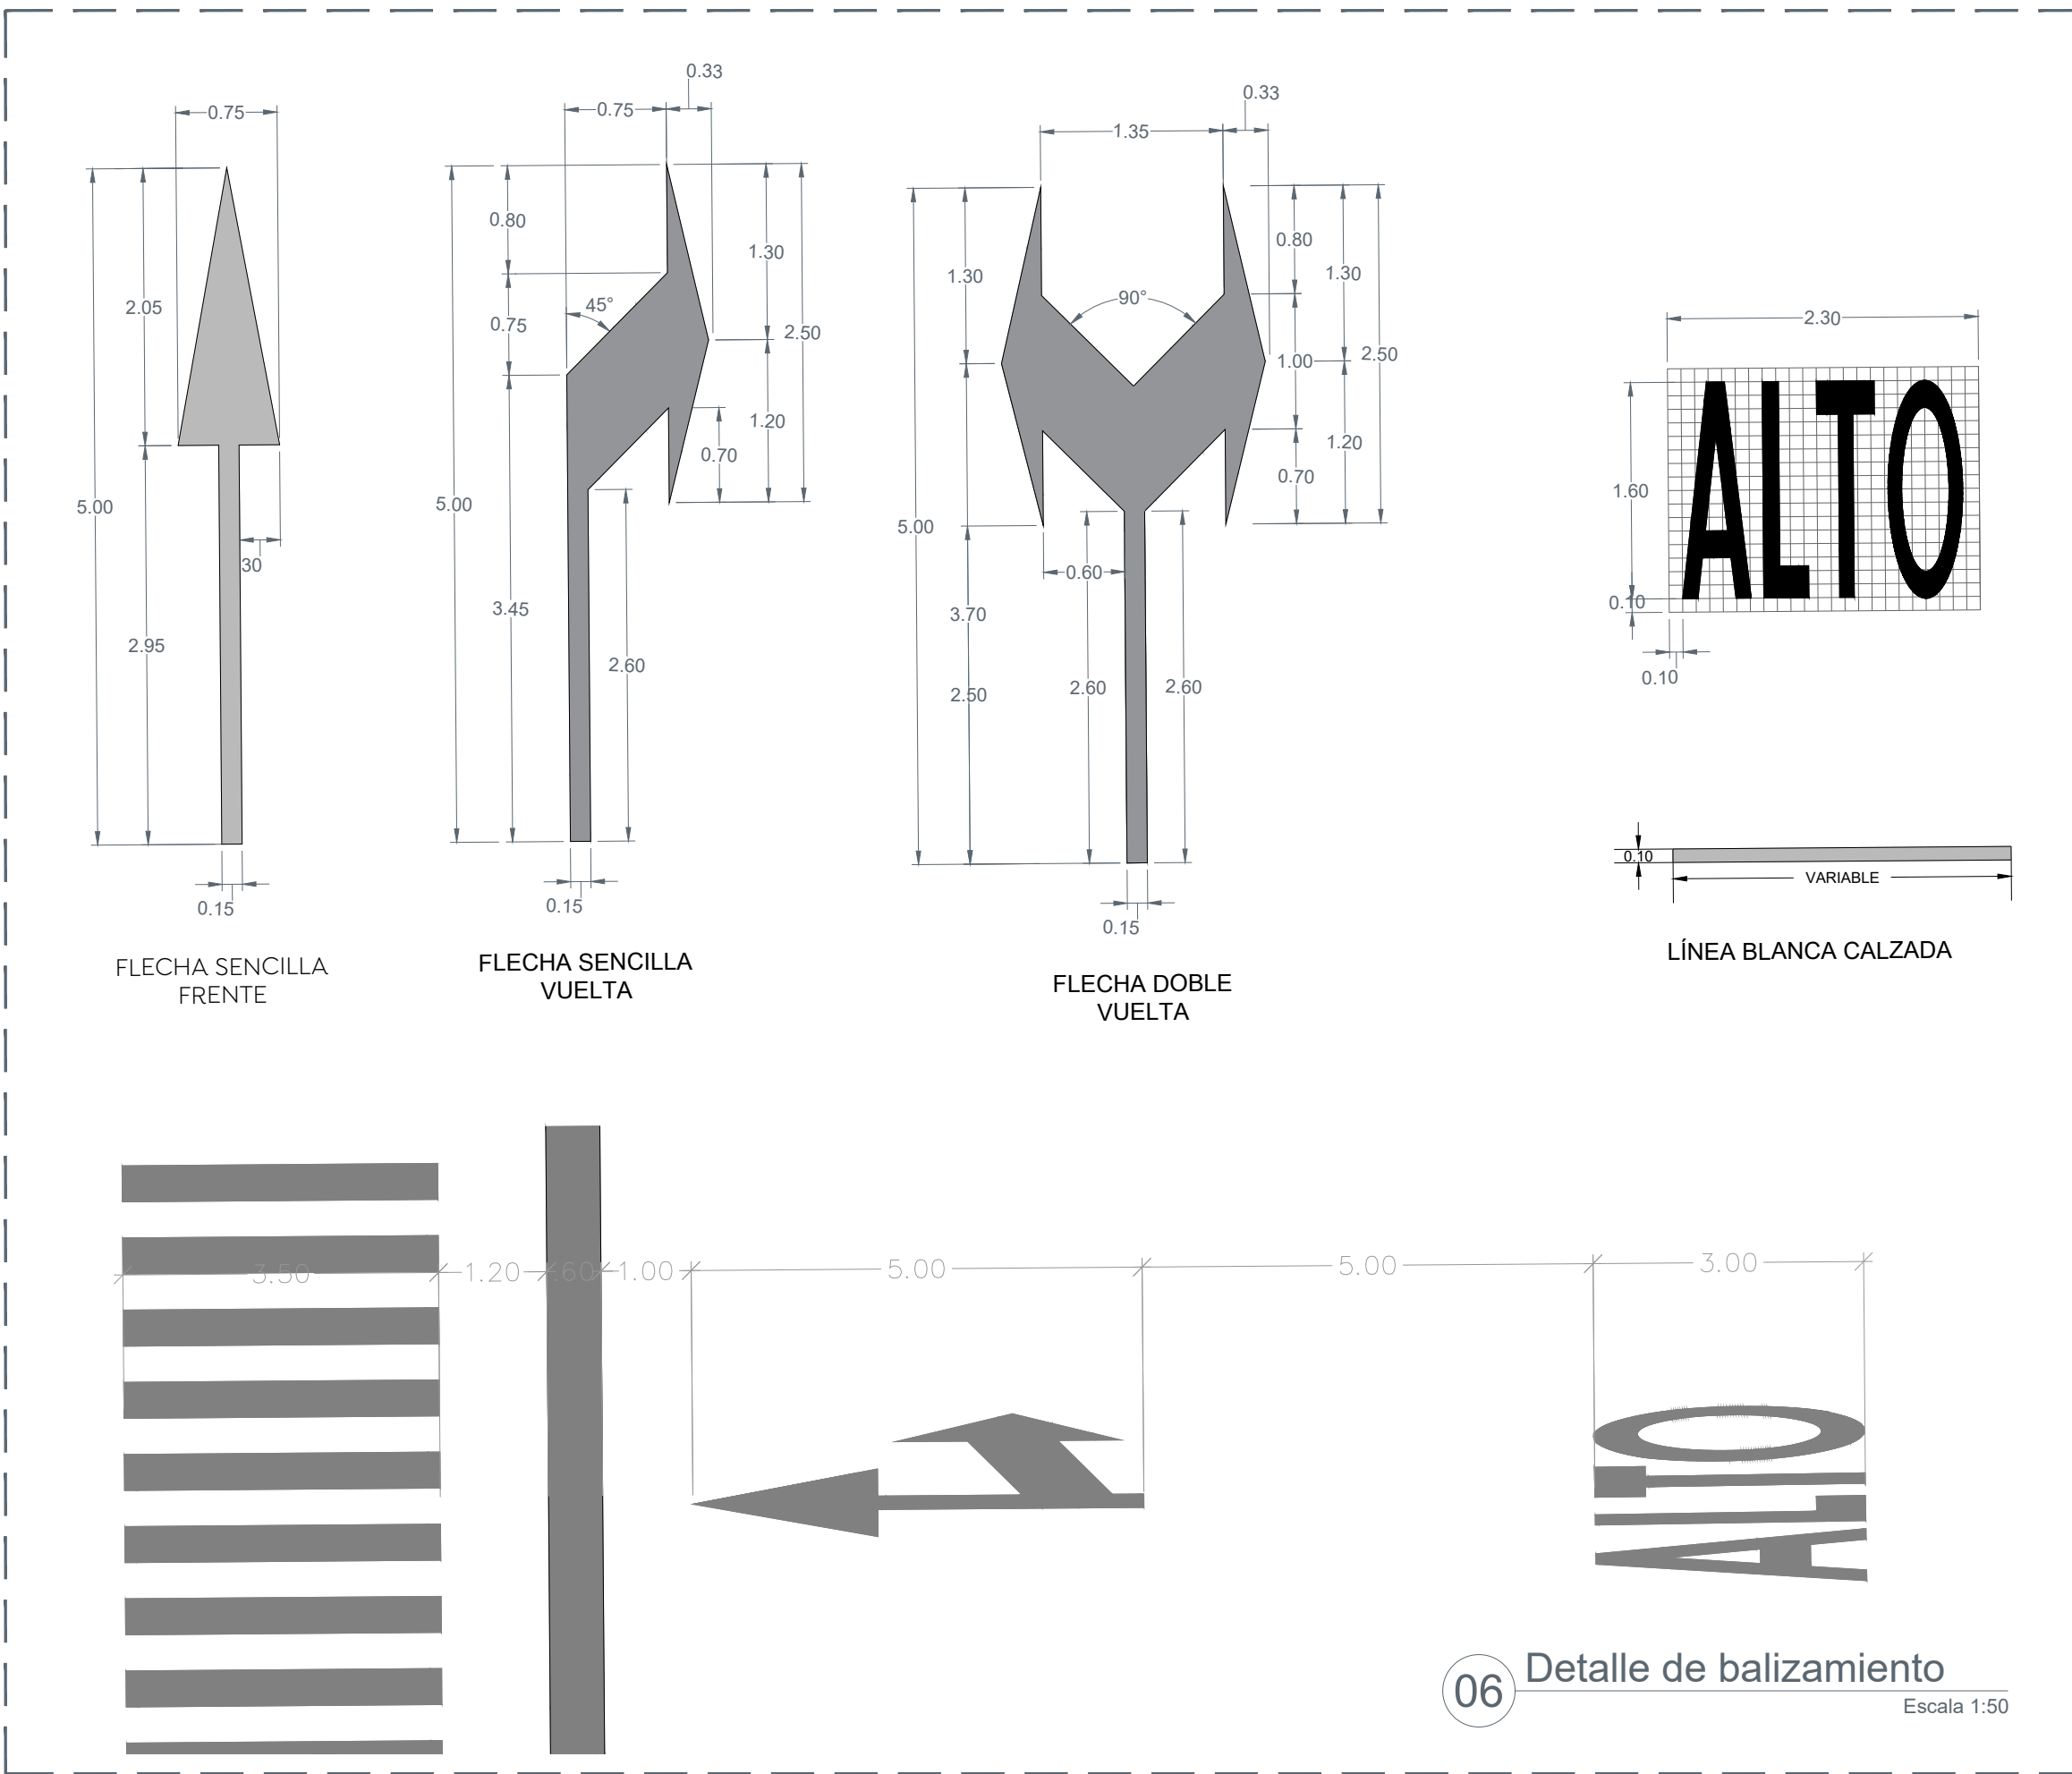


01 Planta de Conjunto
Cruceos seguros
Escala 1:125

02 Detalle de configuración de banquetas
Escala 1:30

03 Detalle de bolardo y placa
Escala 1:10

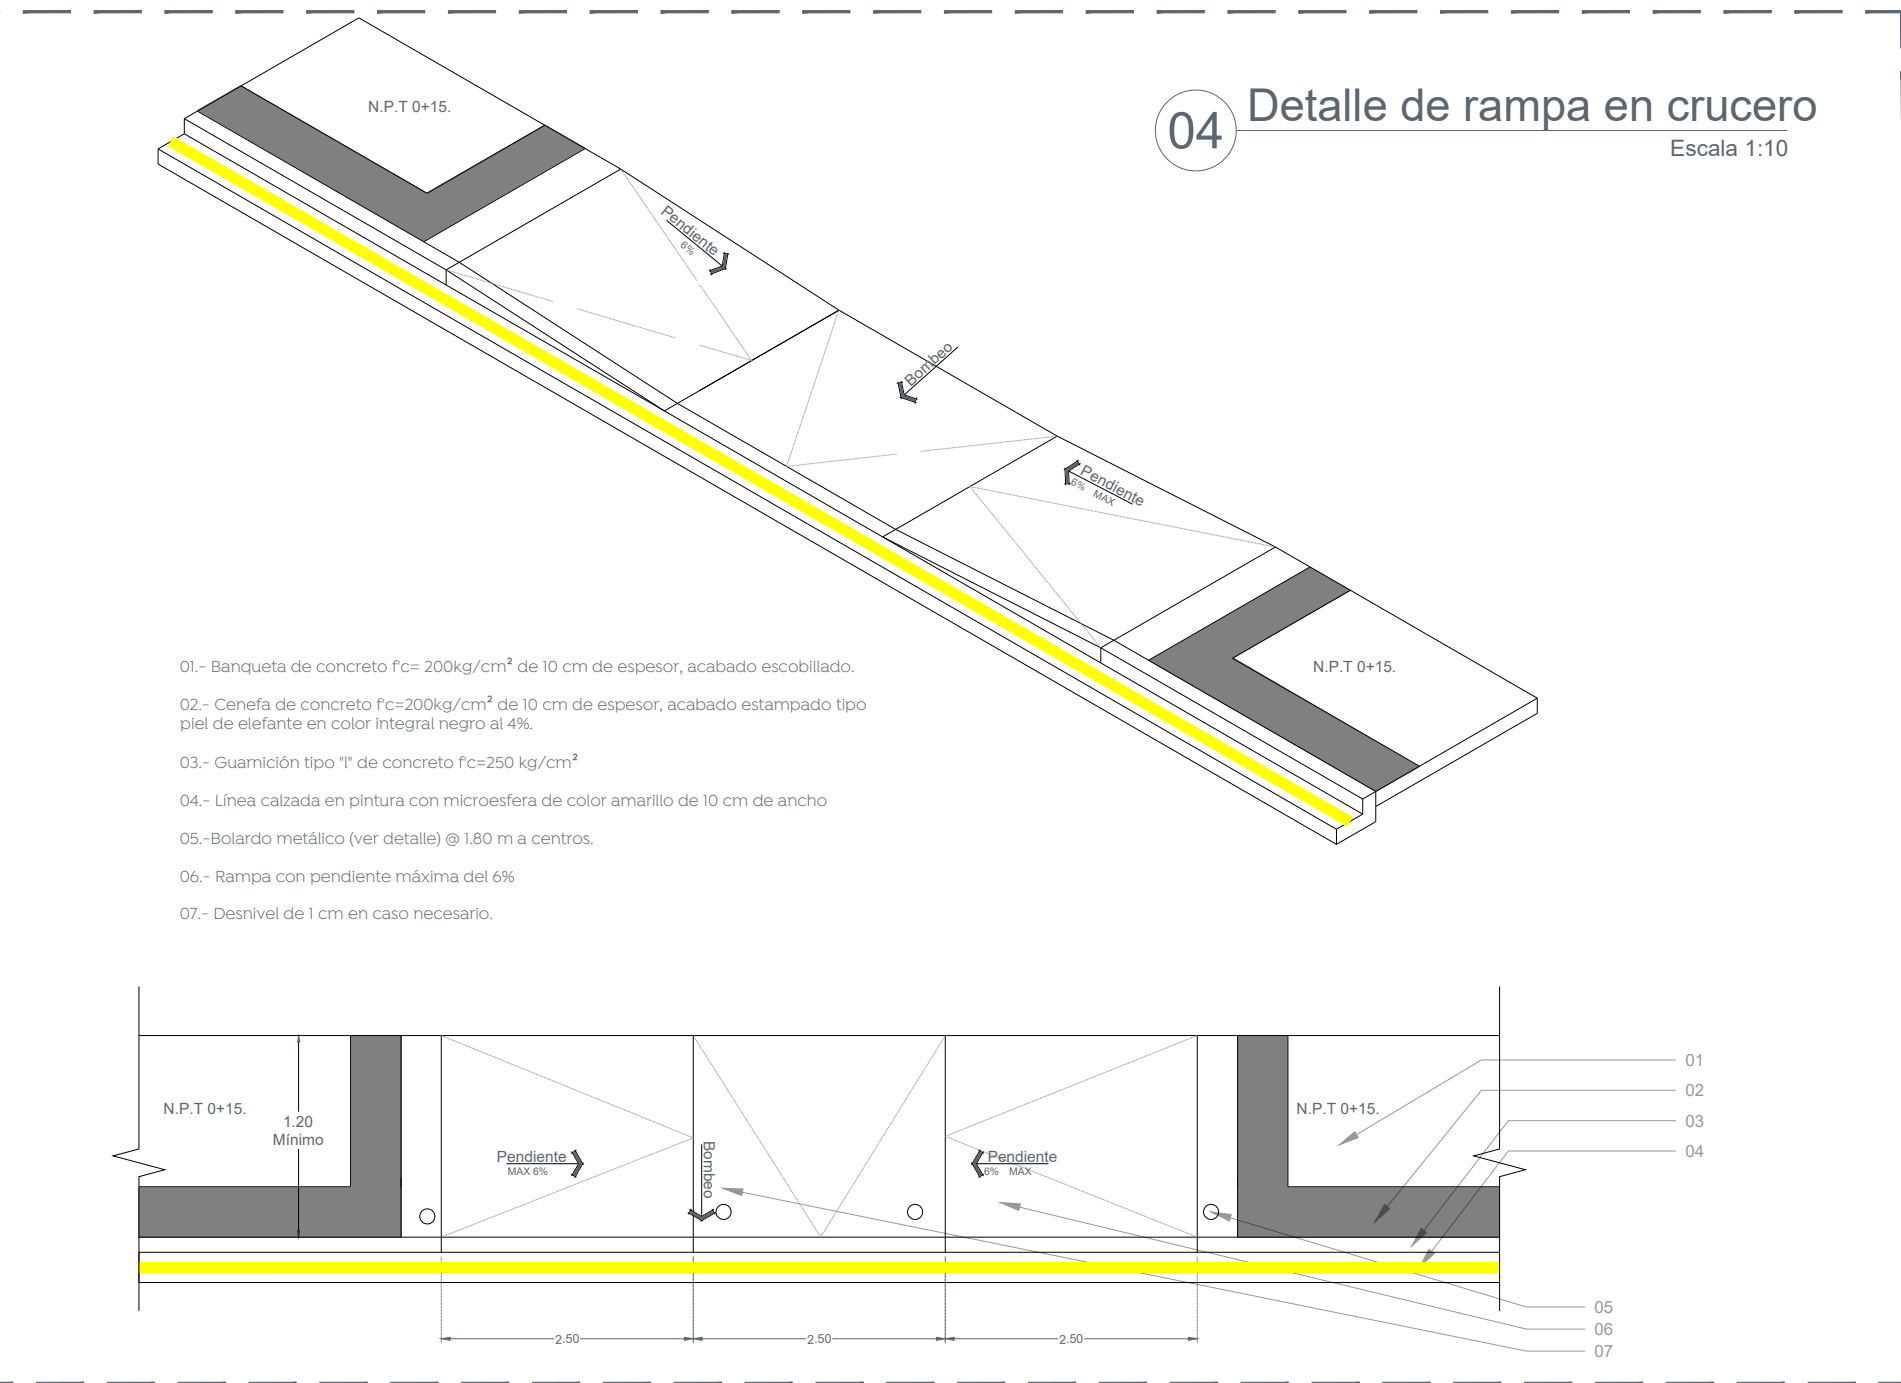

05 Detalle de rampa en ingresos
Escala 1:10

06 Detalle de balizamiento
Escala 1:50

07 Detalle de rampa en cruceos
Escala 1:50

Nombre del proyecto: **Construcción del parque barrial denominado Hogares del Batán, más obras complementarias, en la confluencia del Anillo Periférico Norte Manuel Gómez Morán, calle prolongación Mariano Barcenas, colonia Hogares del Batán, Municipio de Zapopan, Jalisco.**

 Contenido del plano: **Plano y detalles de crucesos seguros.**

 No. Contrato: **DOPI-MUN-PP-EP-LP-005-2024**

 Director de Obras Públicas e Infraestructura: **Ing. Ismael Jáuregui Castañeda**

 Jefe de la Unidad de Estudios y Proyectos: **Arq. Edwin Aguilar Escatet**

 Responsable del proyecto: **Arq. Angela Jazmin Vargas Olmedo**

 Ubicación: **Col. Hogares del Batán, Zapopan, Jalisco**

 Fecha: **Febrero 2024**

 Escala: **Indicada**

 Gotas: **Metros**

 Clave: **PA-HDB-CS**