
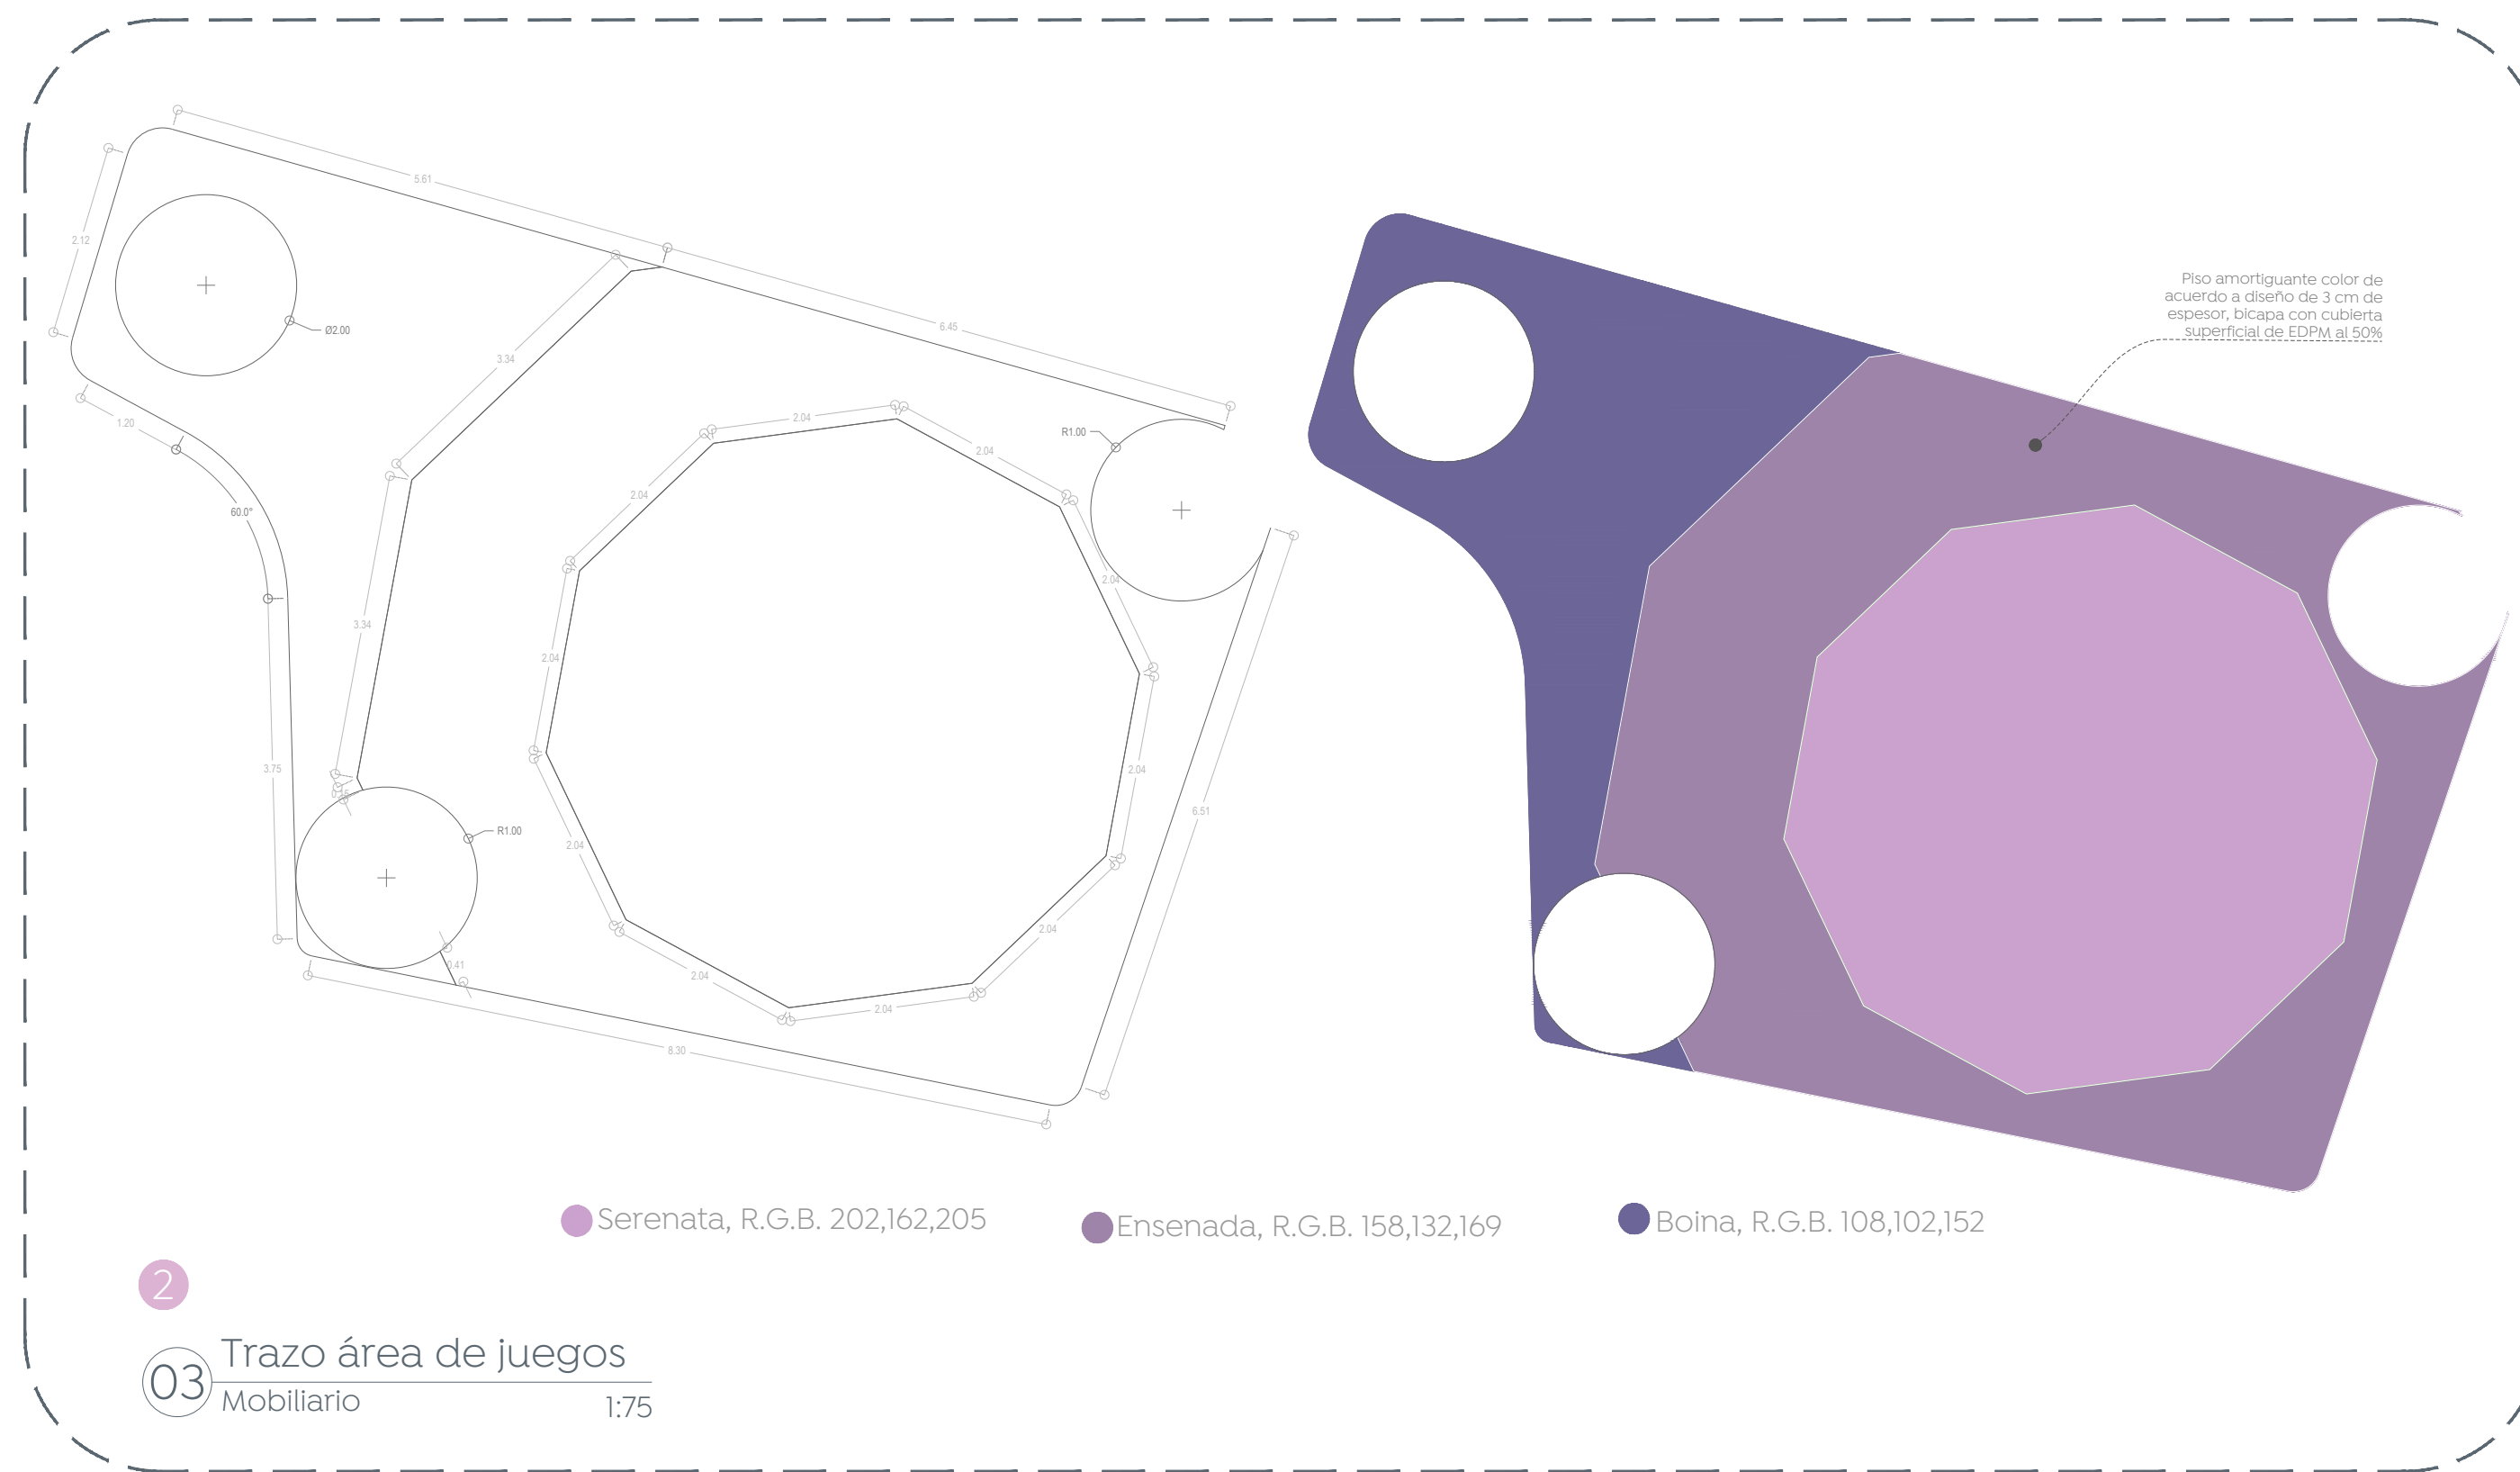


Simbología:

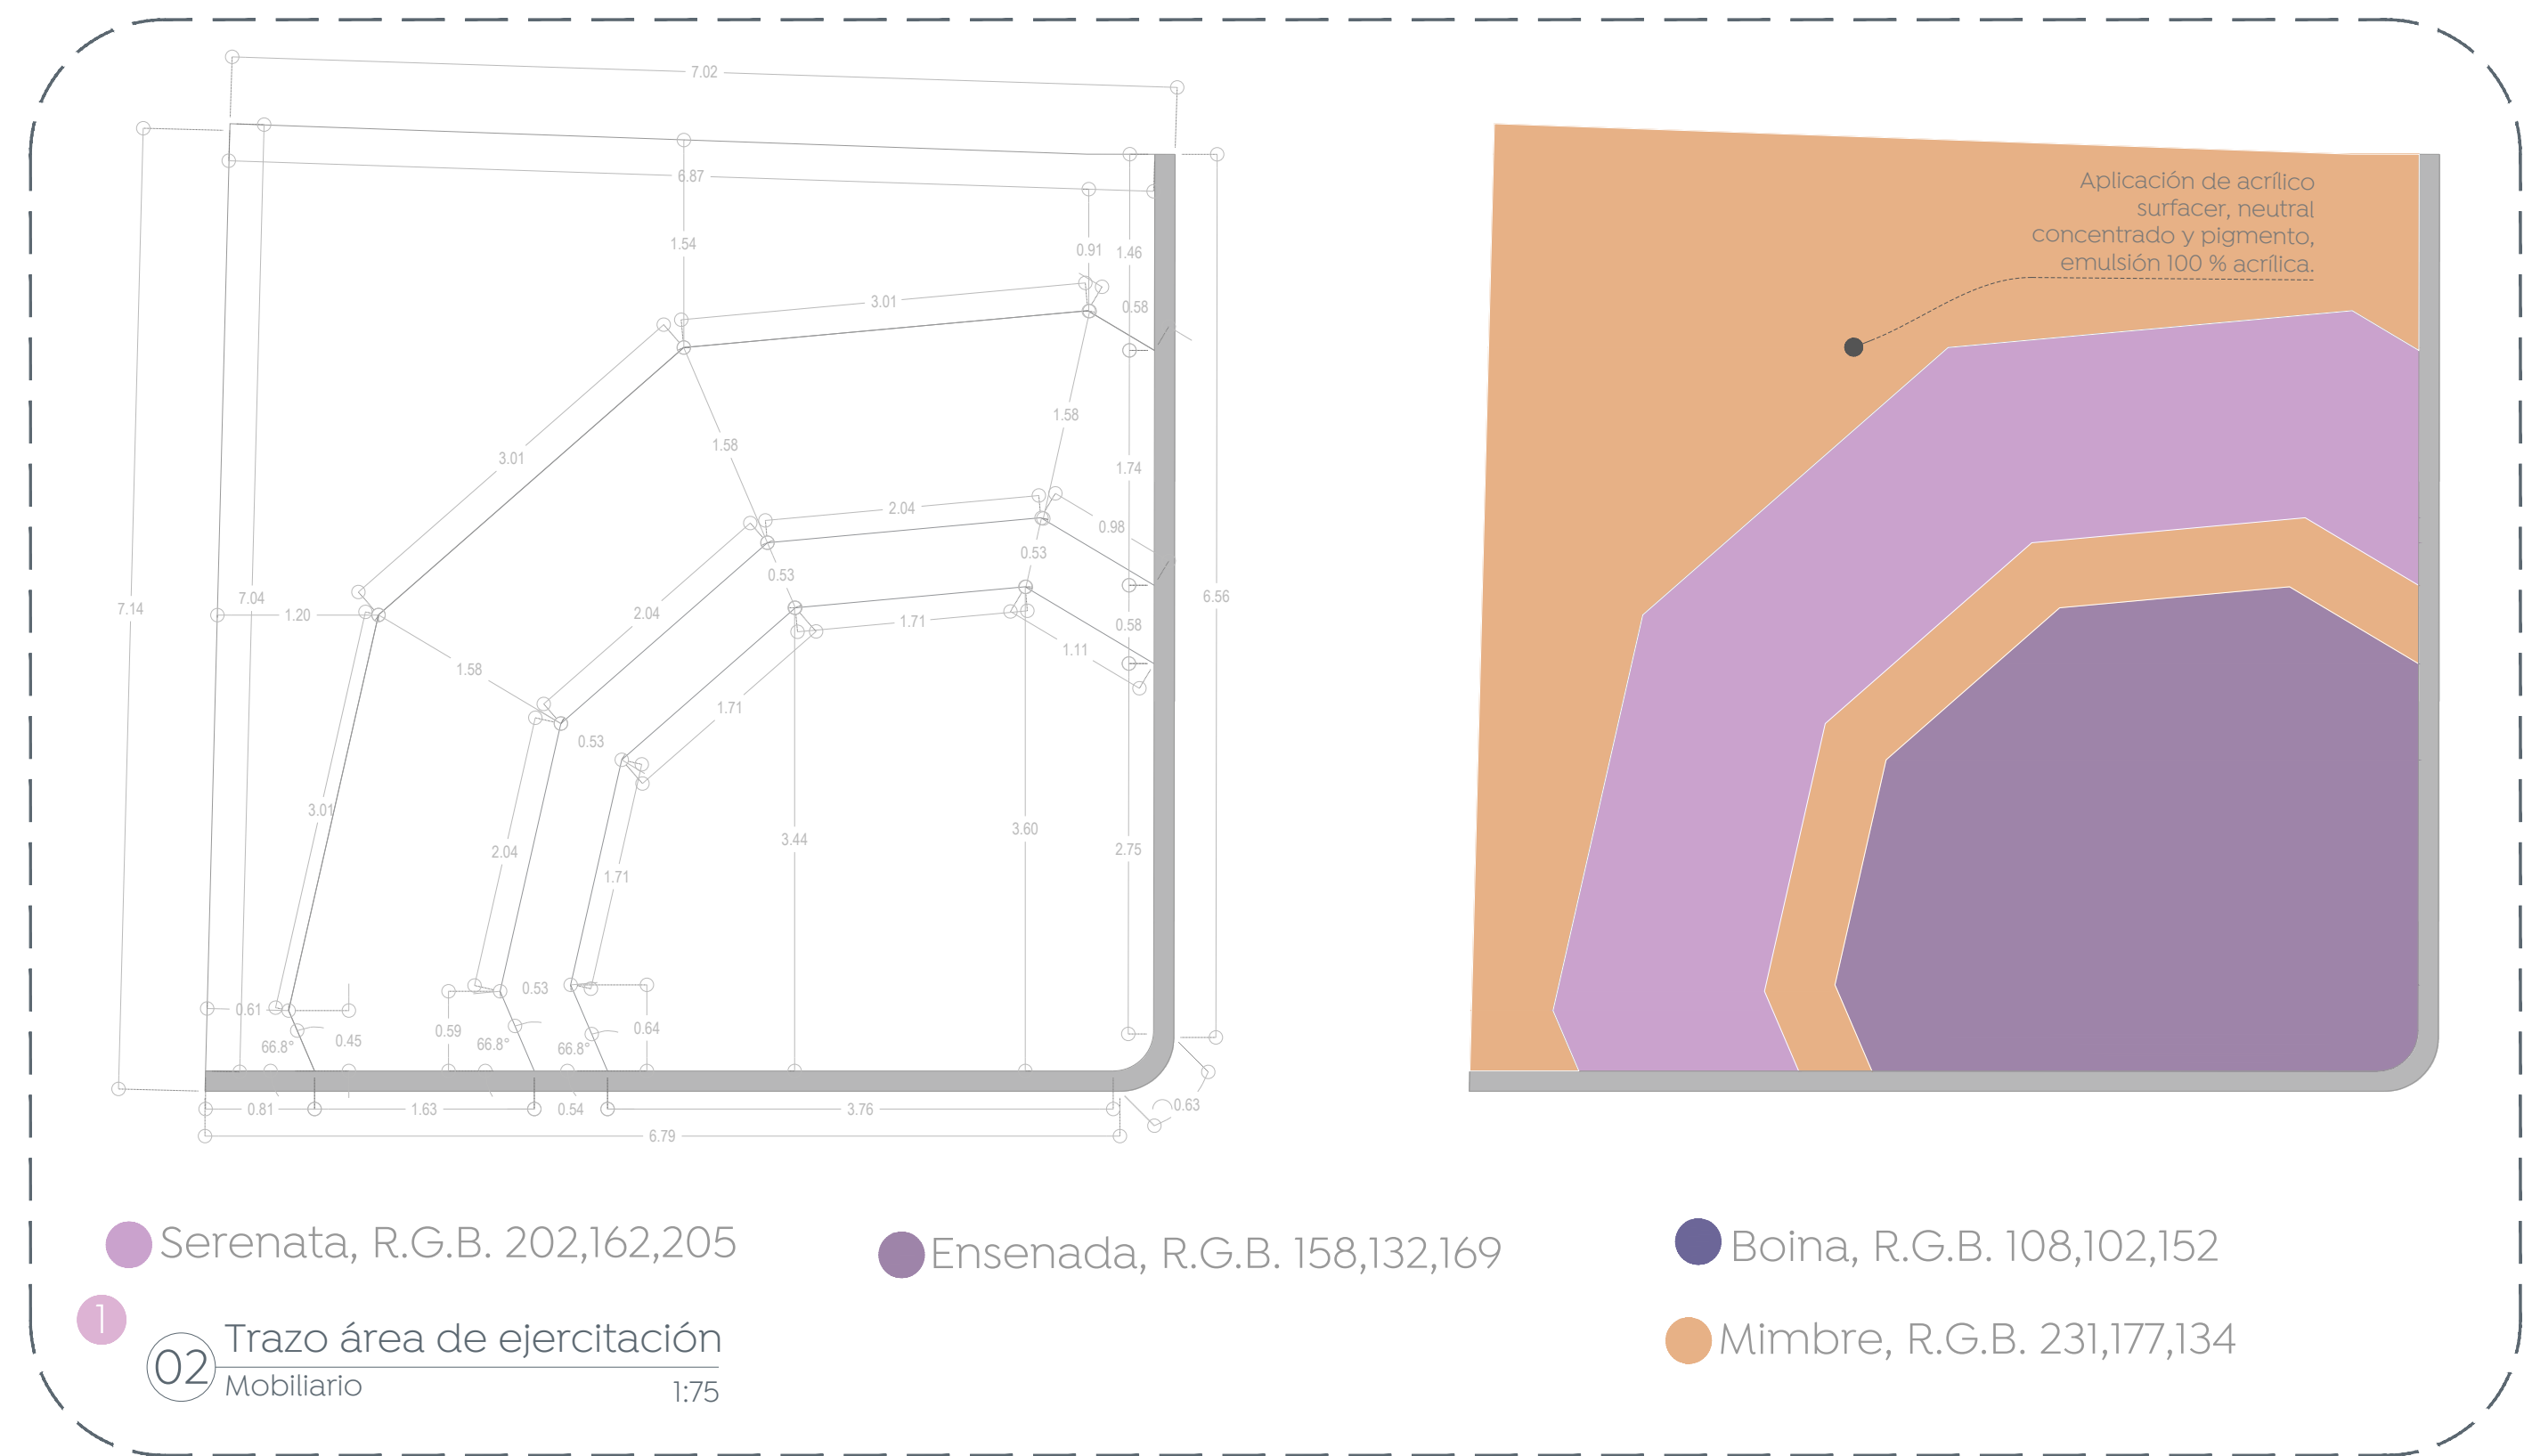

Nombre del proyecto:
 Construcción del parque barrial denominado Hogares del Batán, más obras complementarias, en la confluencia del Anillo Periférico Norte Manuel Gómez Morán, calle prolongación Mariano Escobedo, colonia Hogares del Batán, Municipio de Zapopan, Jalisco.

Contenido del plano:
Plano y especificación de mobiliario.

No. Contrato:
DOPI-MUN-PP-EP-LP-005-2024

Director de Obras Públicas e Infraestructura:
Ing. Ismael Jáuregui Castañeda

Jefe de la Unidad de Estudios y Proyectos:
Arq. Edwin Aguiar Escatell

Jefe de área:
Arq. Angela Jazmin Vargas Olmedo

Responsable del proyecto:
Ing. Nombre Nombre Apellido Apellido

Ubicación:
Col. Hogares del Batán, Zapopan, Jalisco

Fecha: Febrero 2024
 Escala: Indicada
 Gotas: Metros Clave:
PA-HDB-MOB