






01 Planta de Conjunto Acabados 1:150

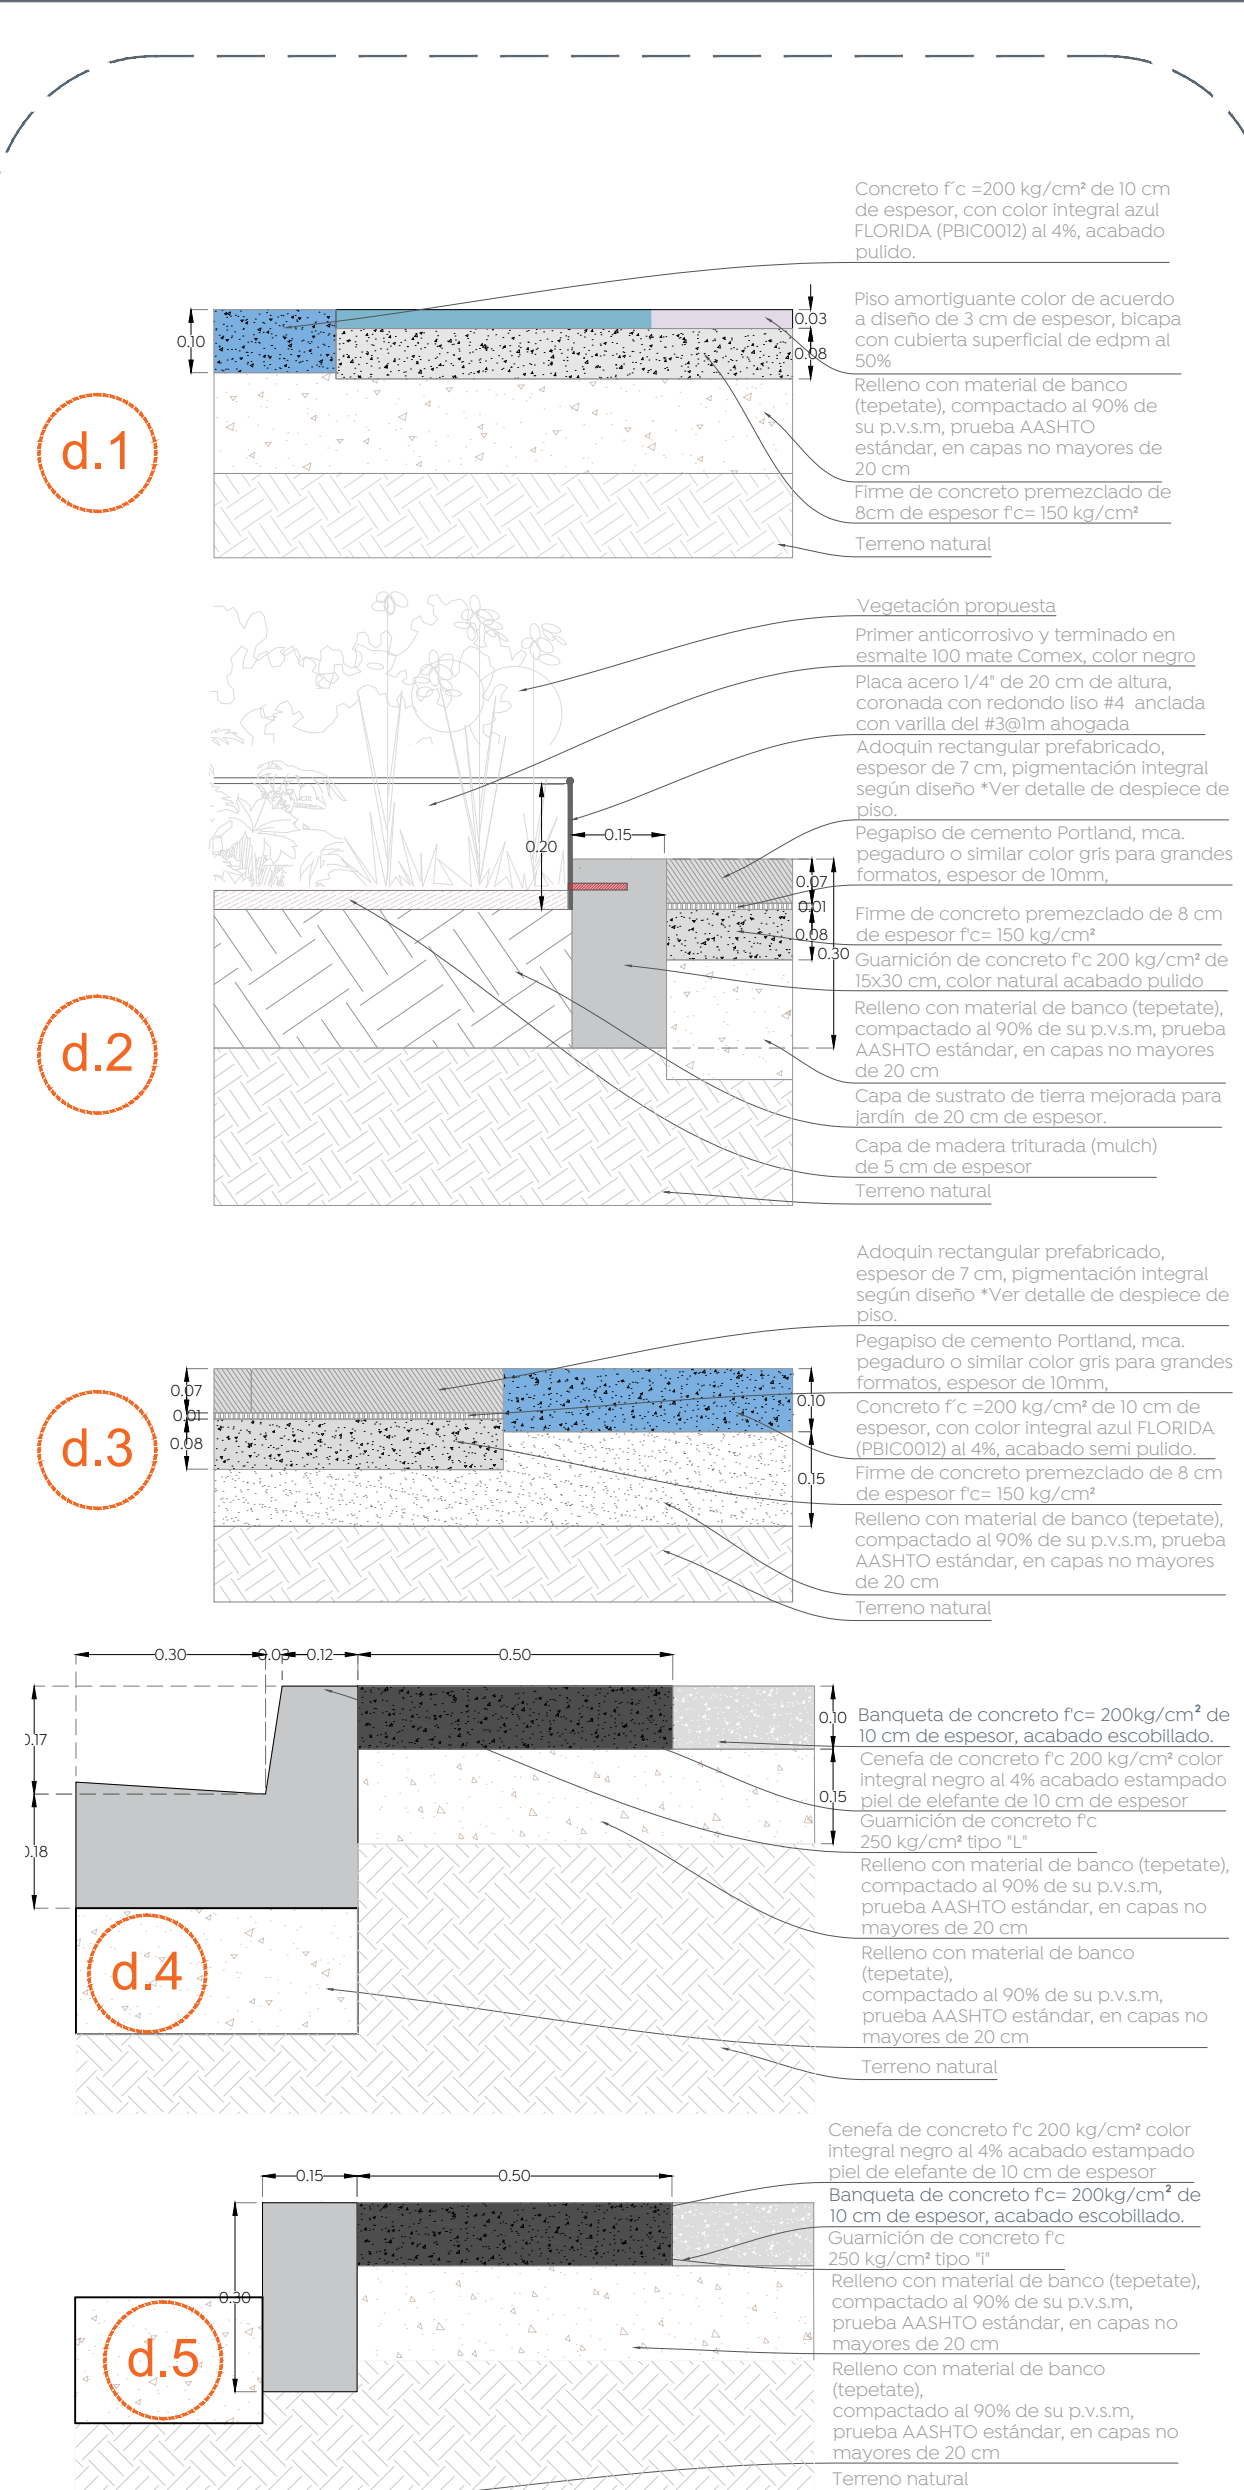

2 Detalles de acabados Acabados 1:150

Simbología	Especificación	Cant.
[Pattern]	Concreto f'c = 200 kg/cm² de 10 cm de espesor, con color integral azul FLORIDA (PBIC0012) al 4%, acabado semi pulido.	11.64 m³
[Pattern]	Cenefa de 50 cm, de concreto f'c = 200 kg/cm² de 10 cm de espesor, con color integral negro al 5%, acabado lavado con grano de mármol "GH" #3, (5 KG por cada M²).	13.71 m³
[Pattern]	Guarnición de concreto f'c = 200 kg/cm² de 15x30 cm, acabado pulido.	20.46 m³
[Pattern]	Cenefa de concreto f'c=200kg/cm² de 10 cm de espesor, acabado estampado tipo piel de elefante en color integral negro al 4%.	10.24 m³
[Pattern]	Piso amortiguante color morado (RGB 151,136,180) a diseño de 3 cm de espesor, bicapa con cubierta superficial de EDPM al 50%	4.25 m²
[Pattern]	Piso amortiguante color morado (RGB 199,181,207) a diseño de 3 cm de espesor, bicapa con cubierta superficial de EDPM al 50%	29.78 m²
[Pattern]	Piso amortiguante color rosa (RGB 248,176,176) a diseño de 3 cm de espesor, bicapa con cubierta superficial de EDPM al 50%	10.36 m²
[Pattern]	Piso amortiguante color amarillo (RGB 232,181,130) a diseño de 3 cm de espesor, bicapa con cubierta superficial de EDPM al 50%	17.28 m²
[Pattern]	Piso amortiguante color Azul (RGB 126,182,206) a diseño de 3 cm de espesor, bicapa con cubierta superficial de EDPM al 50%	34.29 m²
[Pattern]	Área jardinería (ver diseño, especificaciones de detalles de sustrato vegetal en proyecto de Landscape)	699.90 m²
[Pattern]	Adoquín rectangular prefabricado mod. ACO100 f'c=300 kg/cm², acabado busardeado fino en formatos: 60x100, 40x100 y 20x100 cm. Espesor de 7 cm, pigmentación integral color gris claro, en pieza de 20x100 gris oscuro, pegado a firme de concreto con pegajoso de cemento Portland de tiempo abierto extendido mca. Pegajuro o similar color gris para grandes formatos, espesor de 10mm, rendimiento 2.80 m³ por saco de 20kg. *Ver detalle de despiece de piso.	1426.43 m² 60x100 892.22m² 40x100 176.5.02m² 20x100 892.22m² Cantidades en constante movimiento
[Pattern]	Banqueta de concreto f'c= 200kg/cm² de 10 cm de espesor, acabado escobillado.	376.60 m³
[Pattern]	Concreto f'c =200 kg/cm² de 10 cm de espesor, lavado con grano de mármol "GH" #3,(5 KG por cada M²).	184.06 m³
[Pattern]	Placa acero 1/4" de 20 cm de altura, coronada con redondo liso #4 anclada con varilla del #3@1m	388.35 ml

3 Tabla de acabado Acabados S/E

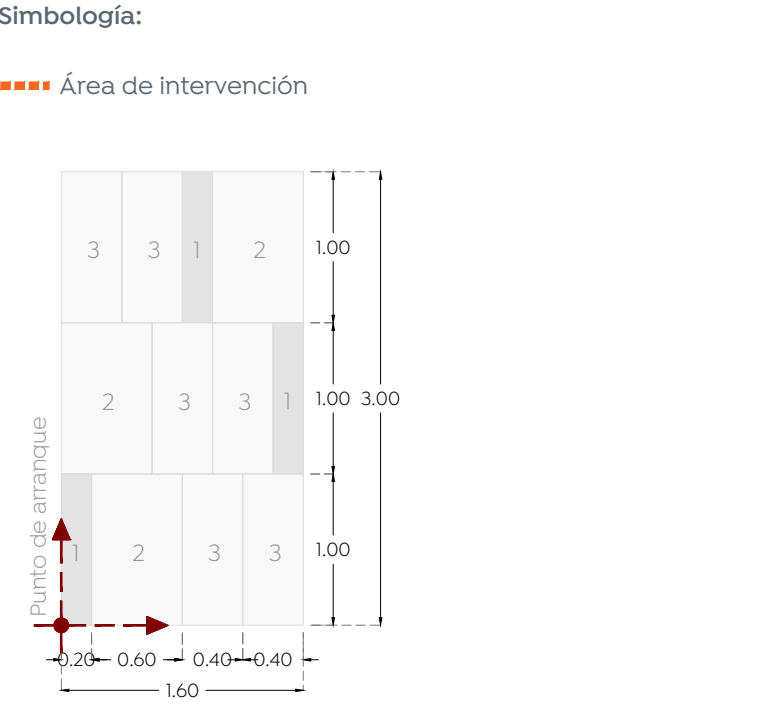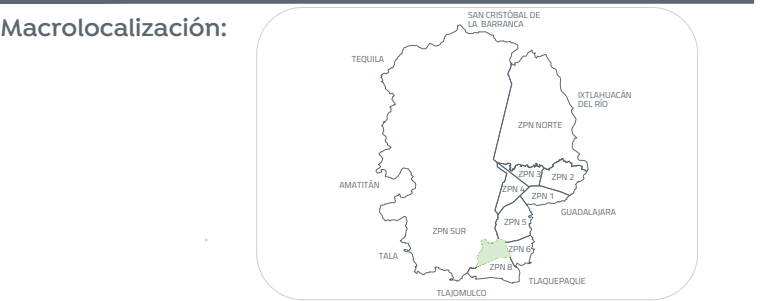

Despiece de adoquín rectangular  
Formatos:  
60x100 cm gris claro  
40x100 cm gris claro  
20x100 cm gris oscuro

Nombre del proyecto:  
**Rehabilitación urbana y mejoramiento de la plaza pública y quiosco de Paraisos del Colli, más obras complementarias, ubicada en la confluyente de la Av. Prolongación Av. el Colli y Arrayán, colonia Paraisos del Colli, Municipio de Zapopan, Jalisco.**

Contenido del plano:  
**Plano de acabados en piso, Plaza Paraisos del Colli**

No. Contrato:  
**DOPI-MUN-PP-EP-LP-003-2024**

Director de Obras Públicas e Infraestructura:

Ing. Ismael Jáuregui Castañeda

Jefe de la Unidad de Estudios y Proyectos:  
Arq. Edwin Aguilar Escatlet

Jefe de área:  
Arq. Angela Jazmin Vargas Olmedo

Responsable del proyecto:  
Arq. Yessica Selene Paul Gallegos

Ubicación:  
**Paraisos del Colli, 45069 Zapopan, Jalisco.**

