



01 Planta de conjunto

1:200

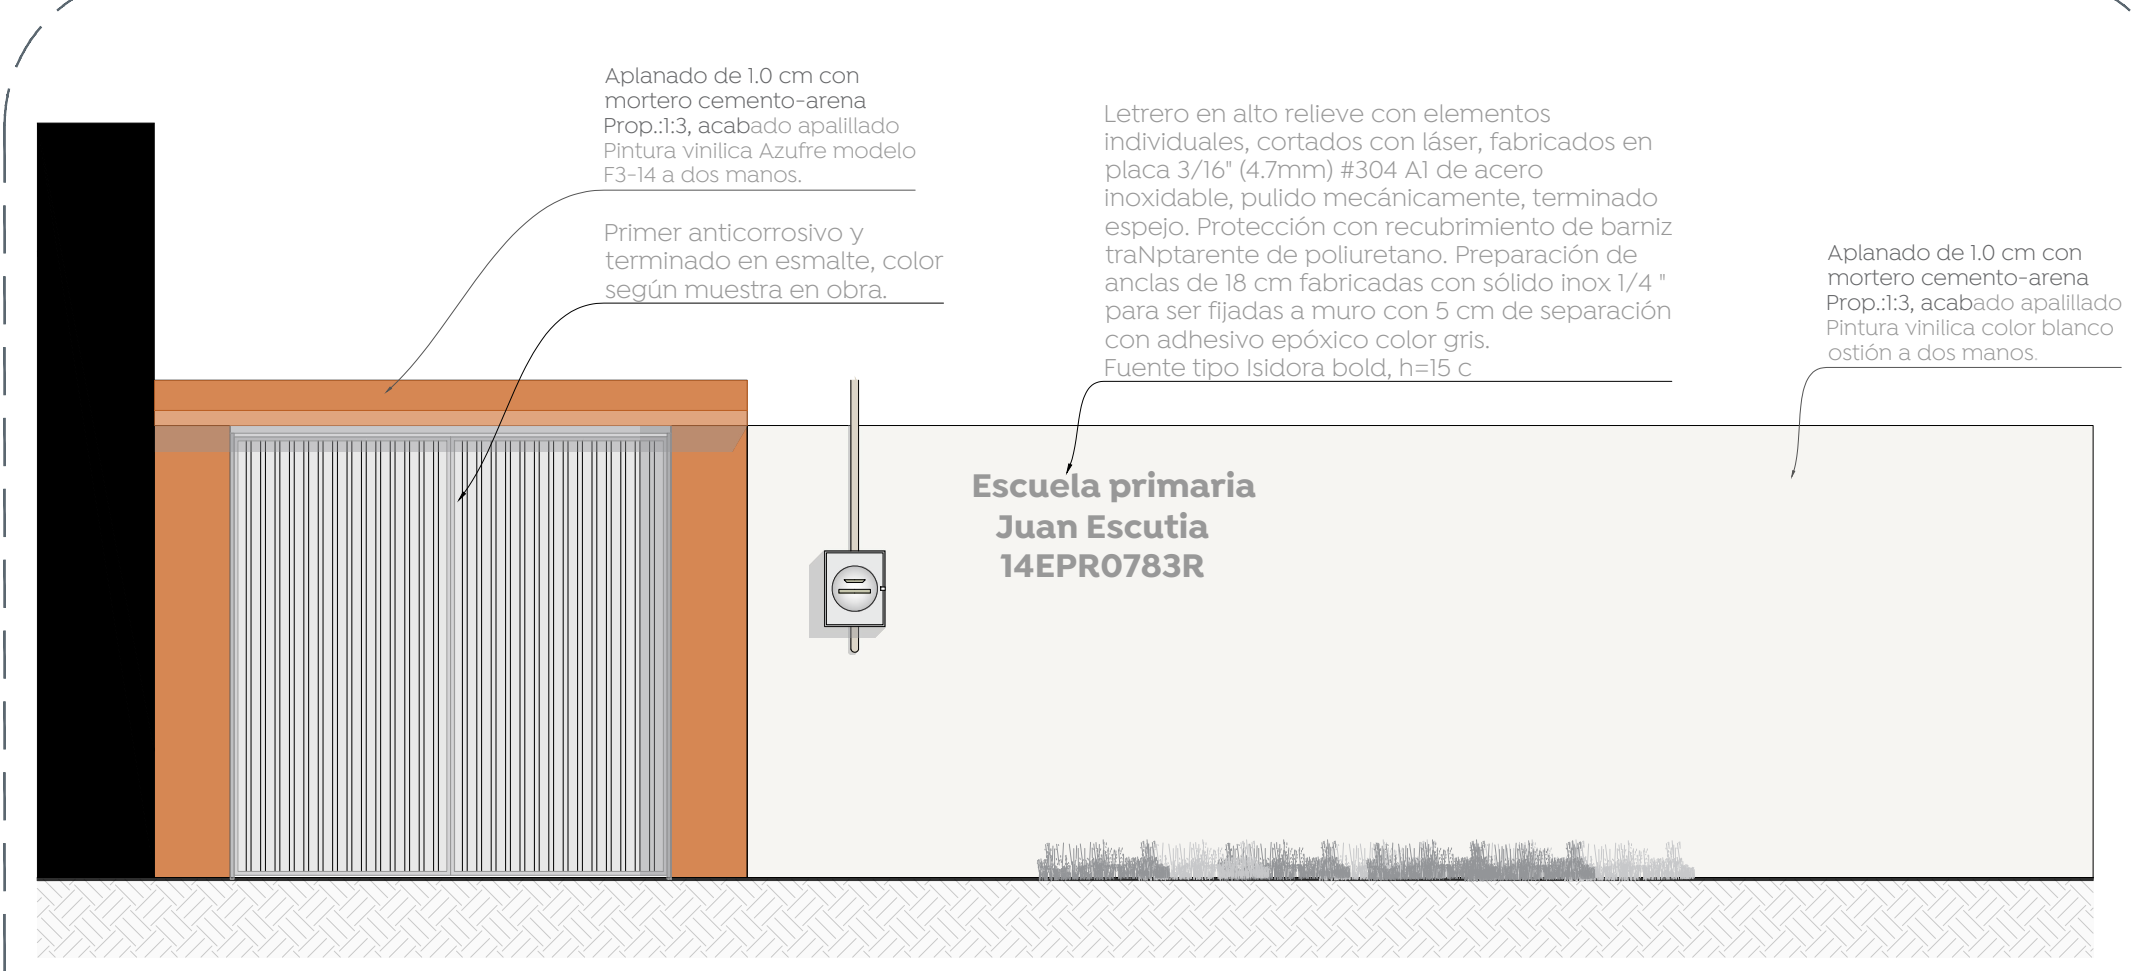


02 Alzado frontal de fachada de Escuela

1:50

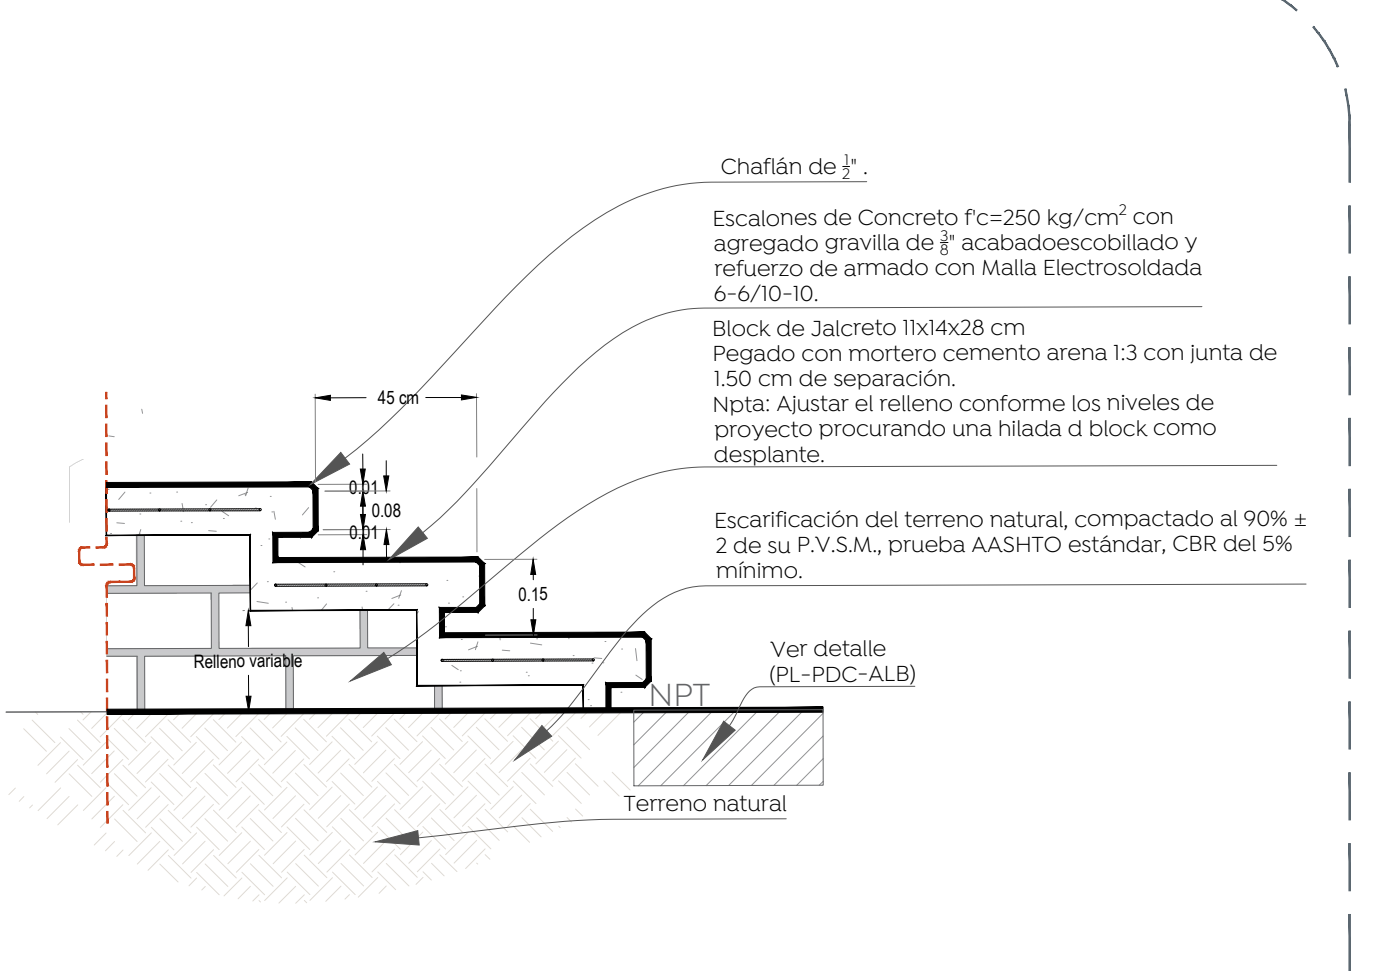


03 Detalle de escalones

1:15

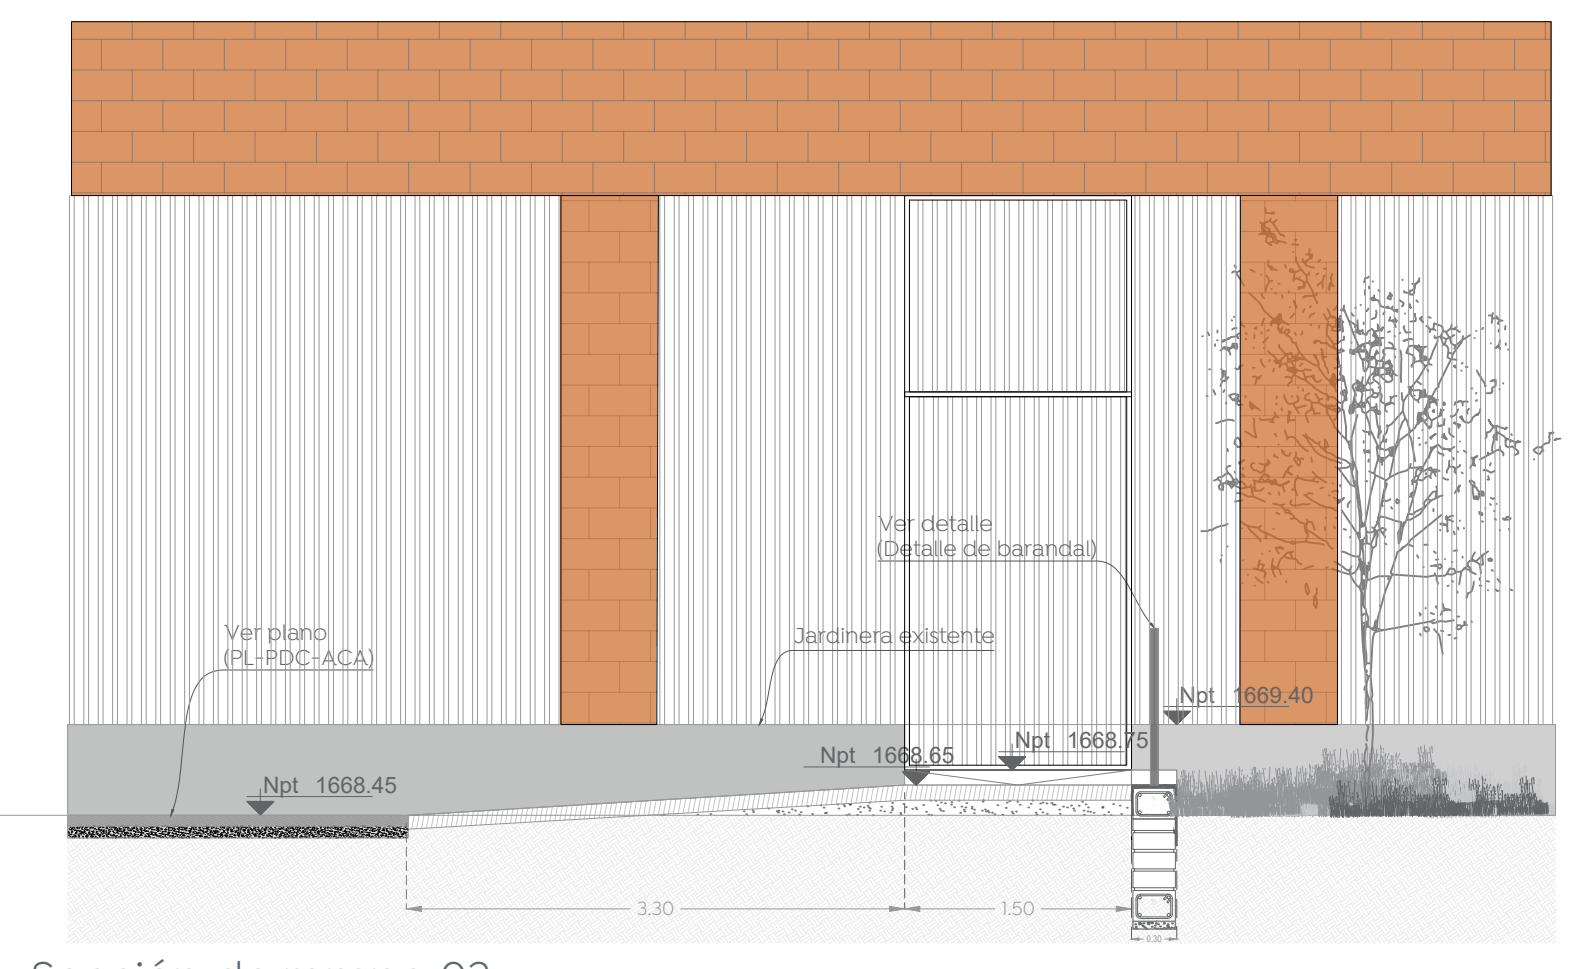


04 Sección de rampa 02

1:50

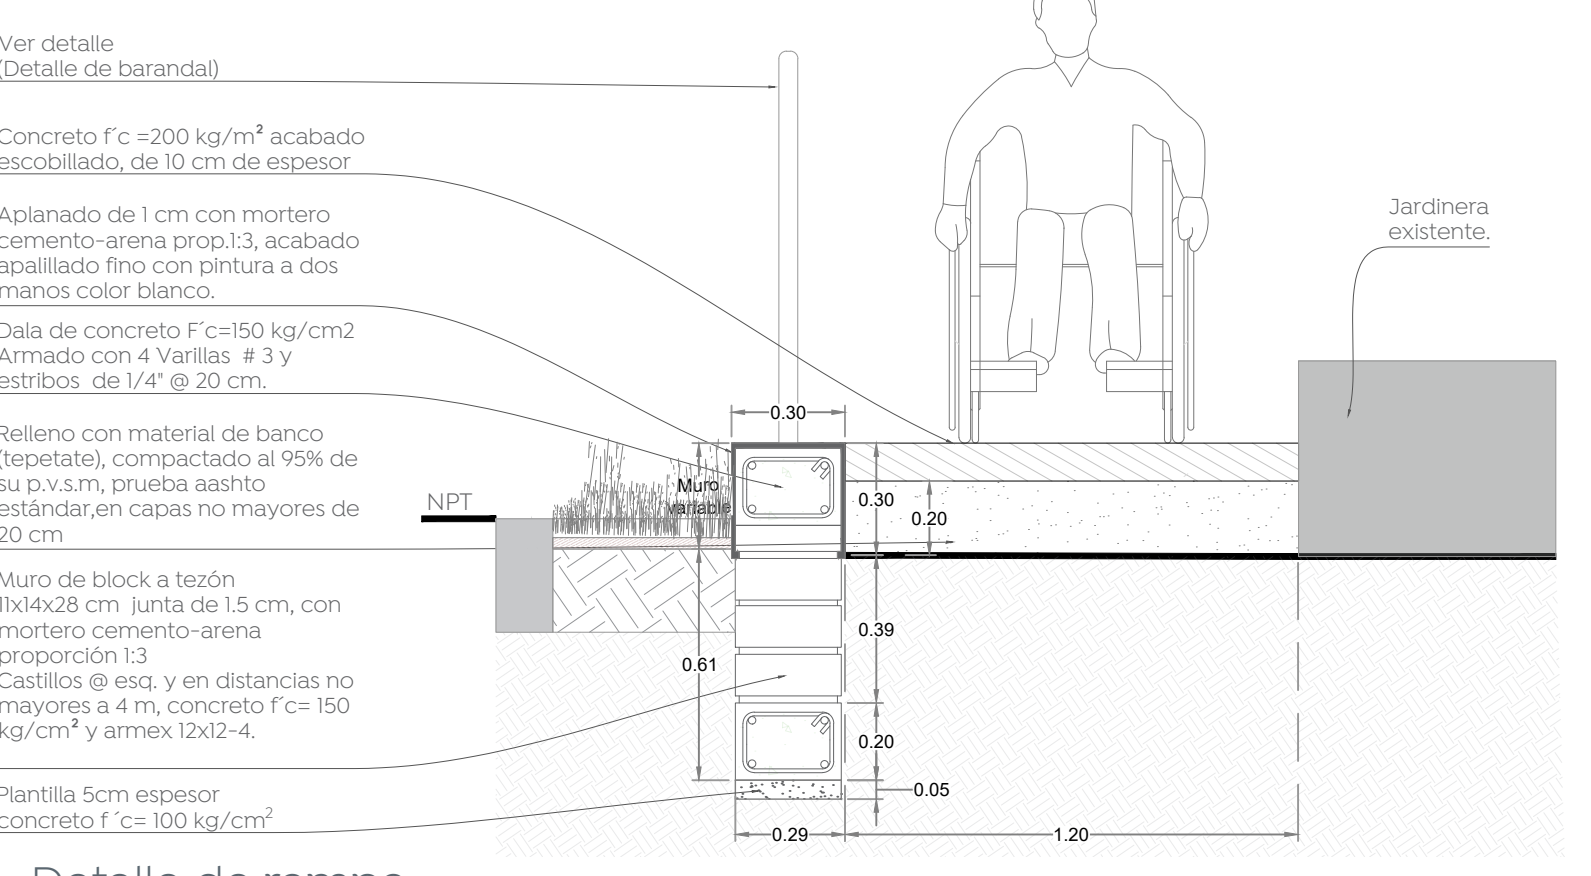


05 Detalle de rampa

1:20

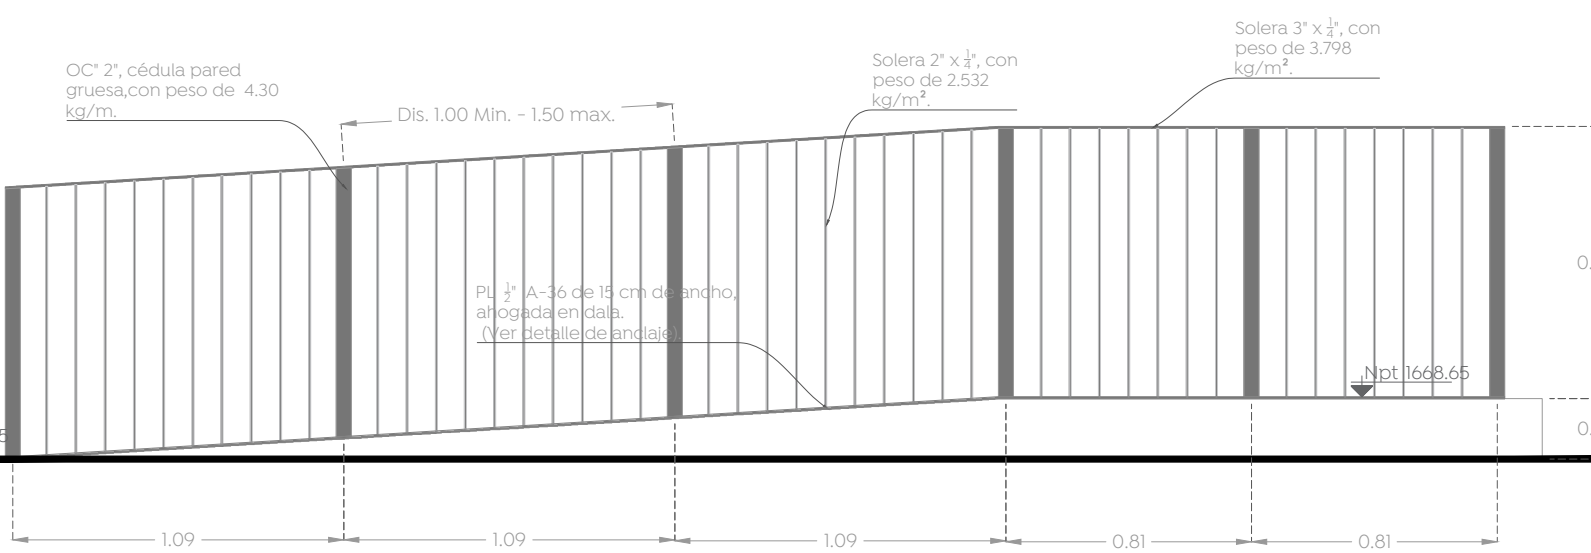


06 Detalle de barandal de rampa

1:20

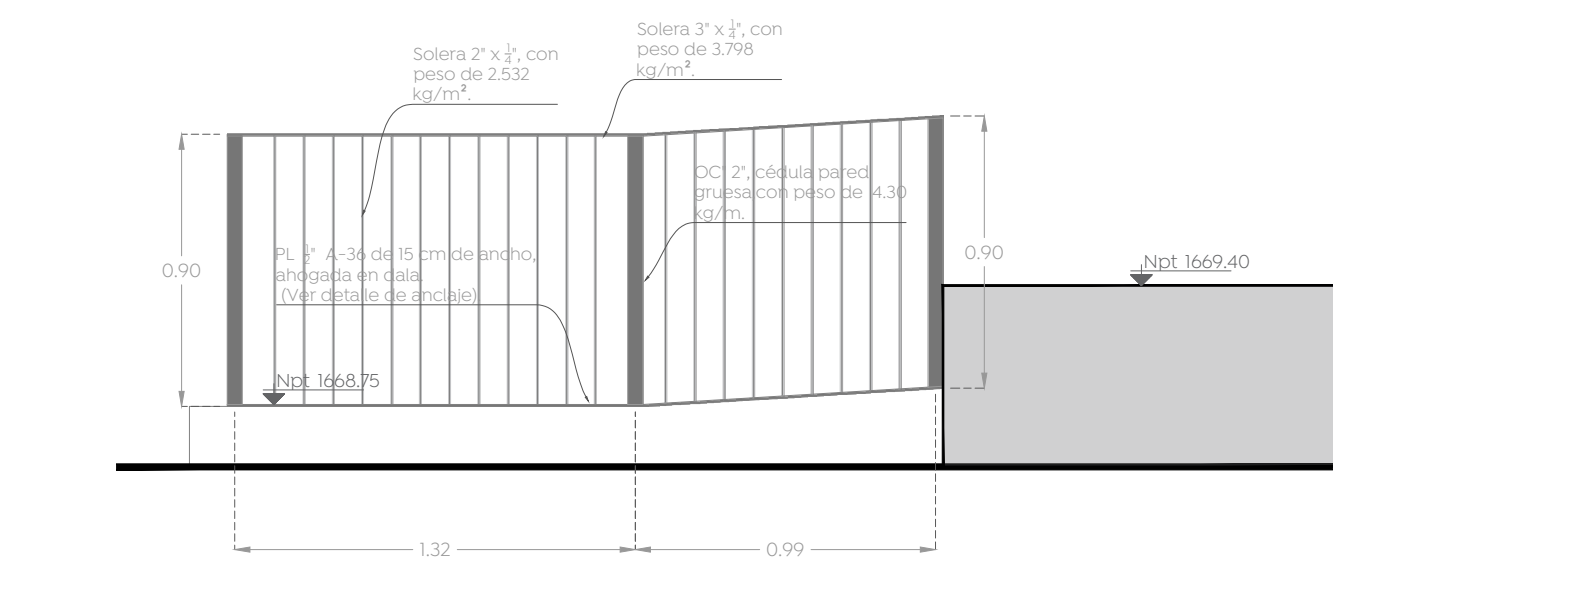

07 Detalle de barandal de rampa

1:20

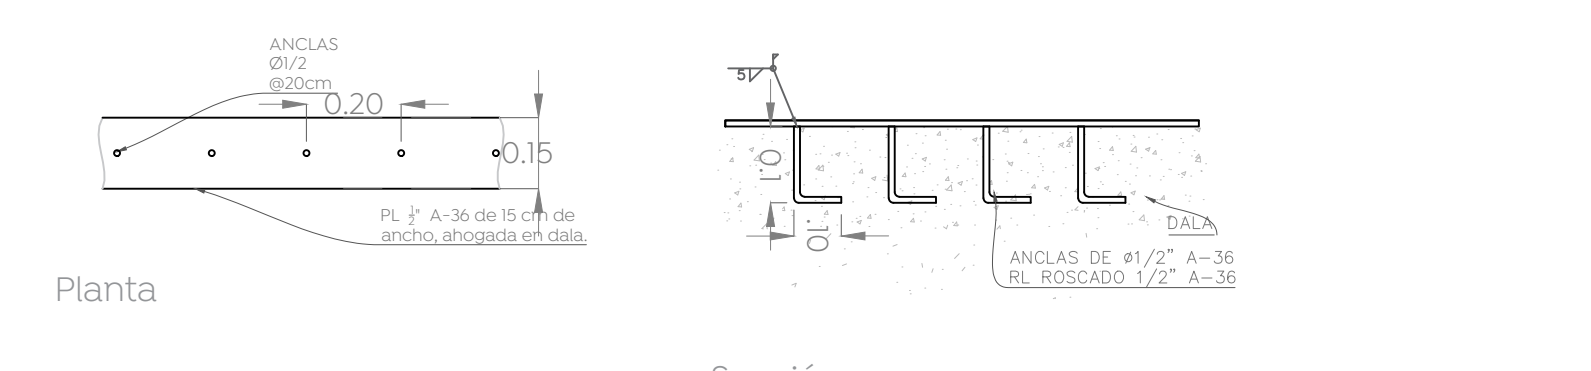

08 Detalle anclaje de barandal

1:50



Simbología:

Nombre del proyecto:  
 Rehabilitación urbana y mejoramiento de la plaza pública y quiosco de Paraísos del Colli, más obras complementarias, ubicada en la confluencia de la Av. Prolongación Av. el Colli y Arrayán, colonia Paraísos del Colli, Municipio de Zapopan, Jalisco.

Contenido del plano:  
 Plano y detalles de albanilerías, plaza pública paraísos del colli.

No. Contrato:  
 DOPI-MUN-PP-EP-LP-003-2024

Director de Obras Públicas e Infraestructura:

Ing. Ismael Jáuregui Castañeda

Jefe de la Unidad de Estudios y Proyectos:

Arq. Edwin Aguilar Escatet

Jefe de área:  
 Arq. Angela Jazmin Vargas Olmedo

Responsable del proyecto:  
 Arq. Yessica Selene Paul Gallegos

Ubicación:  
 Paraísos del Colli, 45069 Zapopan, Jalisco.

Fecha: Febrero 24  
 Escala: Indicada  
 Gotas: Metros  
 Clave: PP-PDC-ALB