





Simbología:
 Línea de nivel de estado actual

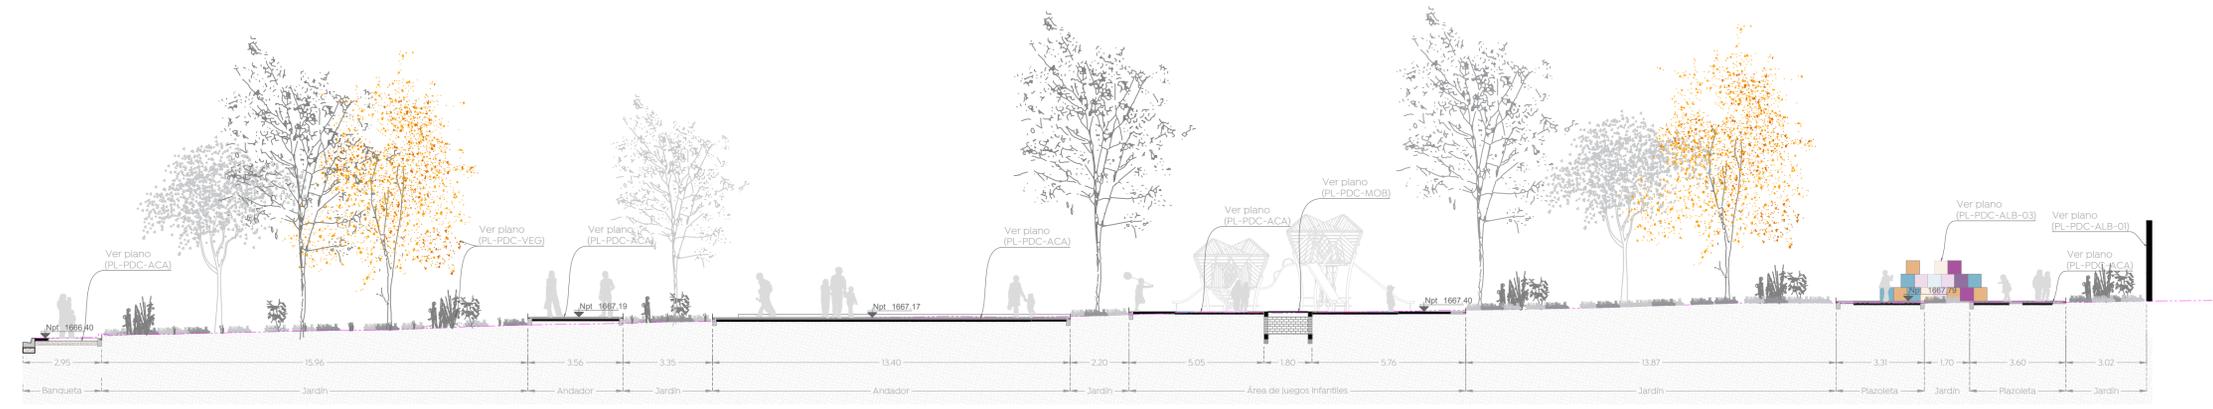

01 Sección A-A"
 Albañilerías 1:125



02 Sección B-B"
 Albañilerías 1:125

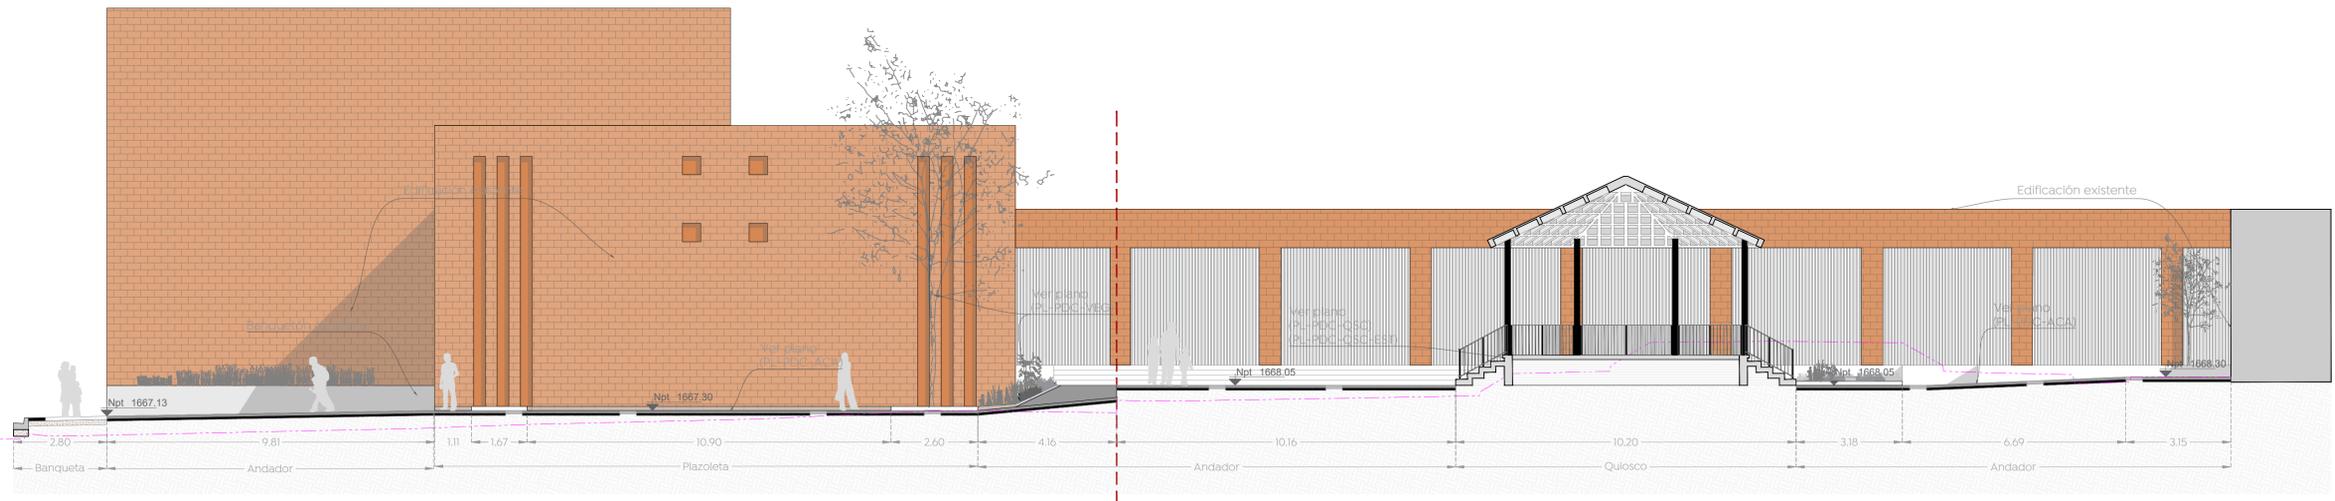

03 Sección C-C"
 Albañilerías 1:100

Nombre del proyecto:
 Rehabilitación urbana y mejoramiento de la plaza pública y quiosco de Paraísos del Colli, más obras complementarias, ubicada en la confluencia de la Av. Prolongación Av. el Colli y Arrayán, colonia Paraísos del Colli, Municipio de Zapopan, Jalisco.

Contenido del plano:
 Plano y sección de albañilerías, plaza pública paraísos del colli.

No. Contrato:
 DOPI-MUN-PP-EP-LP-003-2024

Director de Obras Públicas e Infraestructura:

Ing. Ismael Jáuregui Castañeda

Jefe de la Unidad de Estudios y Proyectos:

Arq. Edwin Aguiar Escatell

Jefe de área:
 Arq. Angela Jazmin Vargas Olmedo

Responsable del proyecto:
 Arq. Yessica Selene Paul Gallegos

Ubicación:
 Paraísos del Colli, 45069 Zapopan, Jalisco.

Fecha: Febrero 24

Escala: Indicada

Gotas: Metros Clave:

PP-PDC-ALB-02