


Simbología	Especificación
	Demolición de adoquín de 20 x 20 x 8 cm.
2,651.46 m ²	
	Demolición de guarnición tipo "L" de concreto de 15 cm de espesor x 50 cm de altura.
49.57 ml	
	Demolición de plataforma a base de ladrillo común, 7 x 14 x 28 cm. a soga, con banquetón superior de concreto de 10 cm. de espesor, altura total de 90 cm.
17.29 m ³	
	Demolición de losa de concreto de 10 cm. de espesor.
19.45 m ³	
	Demolición de banquetón de concreto de 25 x 50 cm.
2.305 m ³	
	Demolición de cenefa de concreto 10 cm. de espesor.
0.20 m ³	
	Demolición de machuelo de concreto tipo "I", de 15 cm. de espesor x 30 cm. de altura.
157.61 ml	
	Demolición de machuelo de concreto tipo "L", h=15 cm.
40.50 ml	
	Demolición de vialidad de empedrado tradicional de 10 cm. de espesor
20,781 m ³	
	Demolición de basamento y escaleras de quiosco Nota: Ver plano PL-PDC-DEM-02.
42.43 m ³	
	Demolición de escalones a base de block sólido, h=13.25 cm.
10.27m ³	
	Demolición de carpeta asfáltica de 8 cm. de espesor.
1.09 m ³	
	Retiro de aplanado existente, h=3.00 mts.
29.01 m ²	
	Demolición de losa llena 10 cm. de espesor Nota: Ver plano PL-PDC-DEM-02.
5.57 m ³	

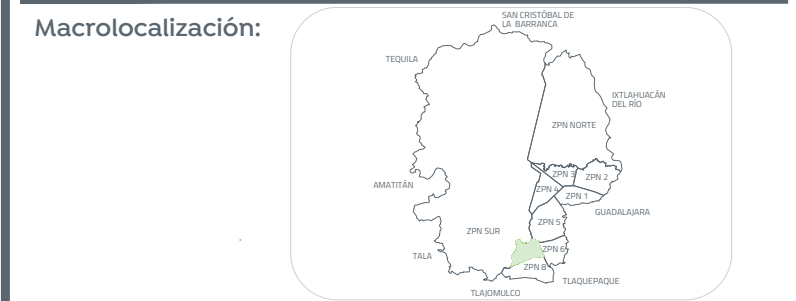

Simbología:

Nombre del proyecto:
 Rehabilitación urbana y mejoramiento de la plaza pública y quiosco de Paraíso del Colli, más obras complementarias, ubicada en la confluencia de la Av. prolongación Av. del Colli, calle Arrayán, colonia Paraíso del Colli, Municipio de Zapopan, Jalisco.

Contenido del plano:
Plano de demoliciones, Plaza Paraíso del Colli.

No. Contrato:
DOPI-MUN-PP-EP-LP-003-2024

Director de Obras Públicas e Infraestructura:
Ing. Ismael Jáuregui Castañeda

Jefe de la Unidad de Estudios y Proyectos:
Arq. Edwin Aguiar Escatlet

Jefe de área:
Arq. Angela Jazmin Vargas Olmedo

Responsable del proyecto:
Arq. Yessica Selene Paul Gallegos

Ubicación:
Paraíso del Colli, 45069 Zapopan, Jalisco.

Fecha: Febrero 24
 Escala: 1:150
 Gotas: Metros Clave:

PL-PDC-DEM -01