
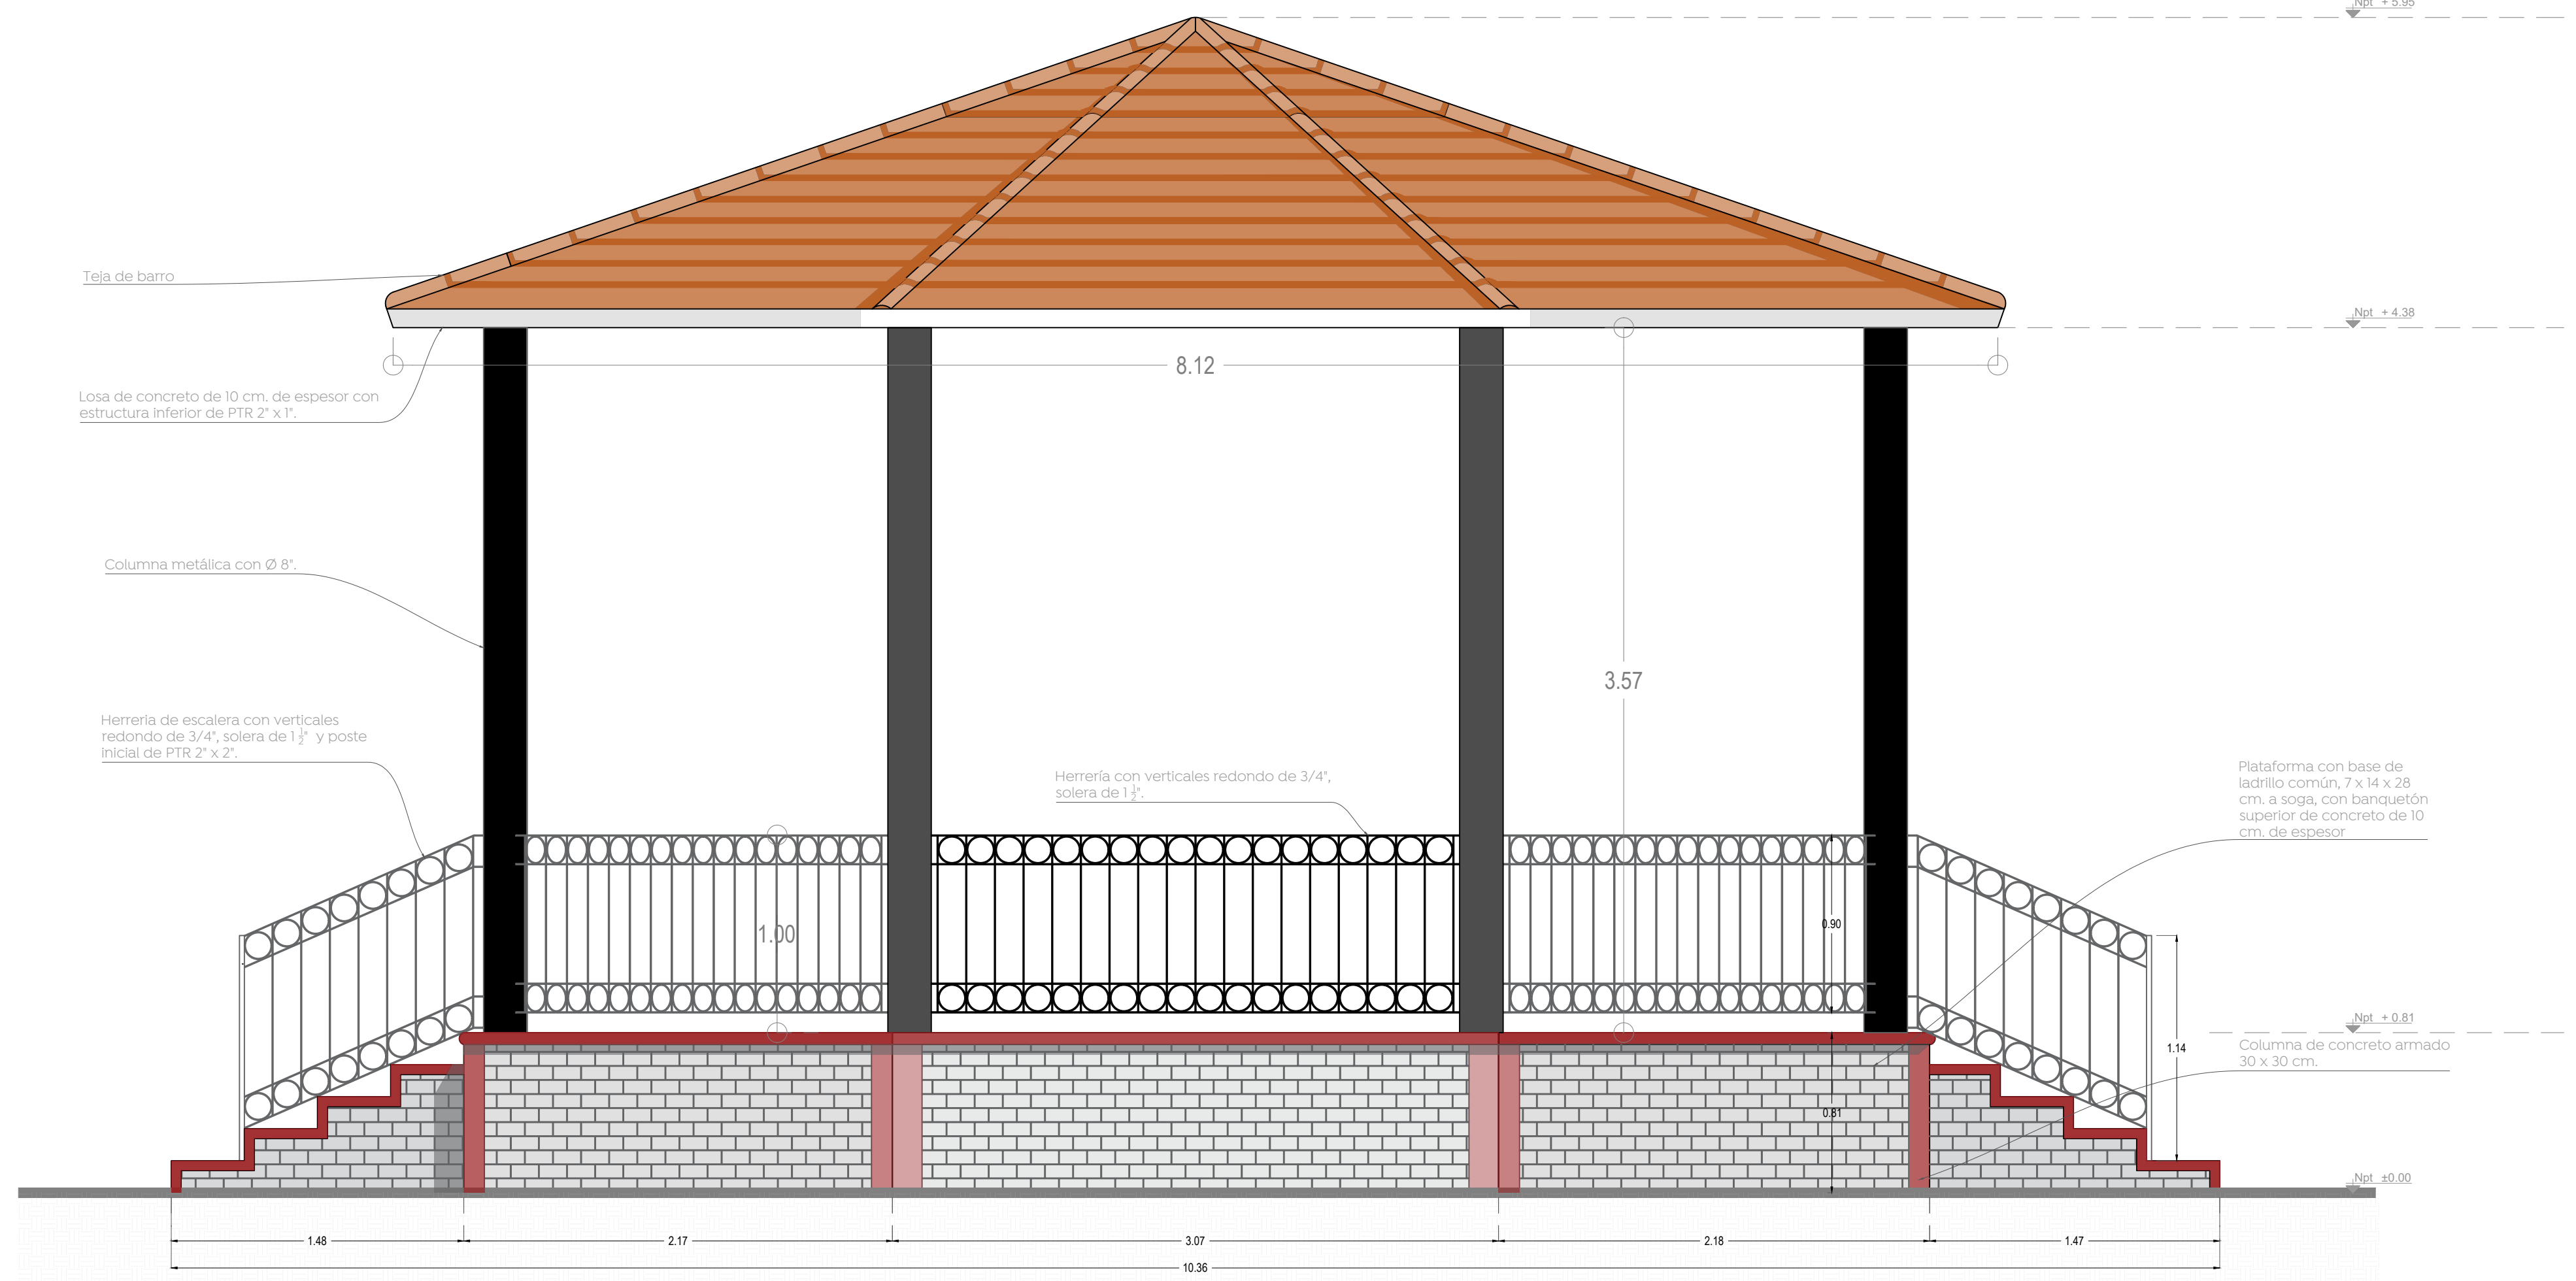
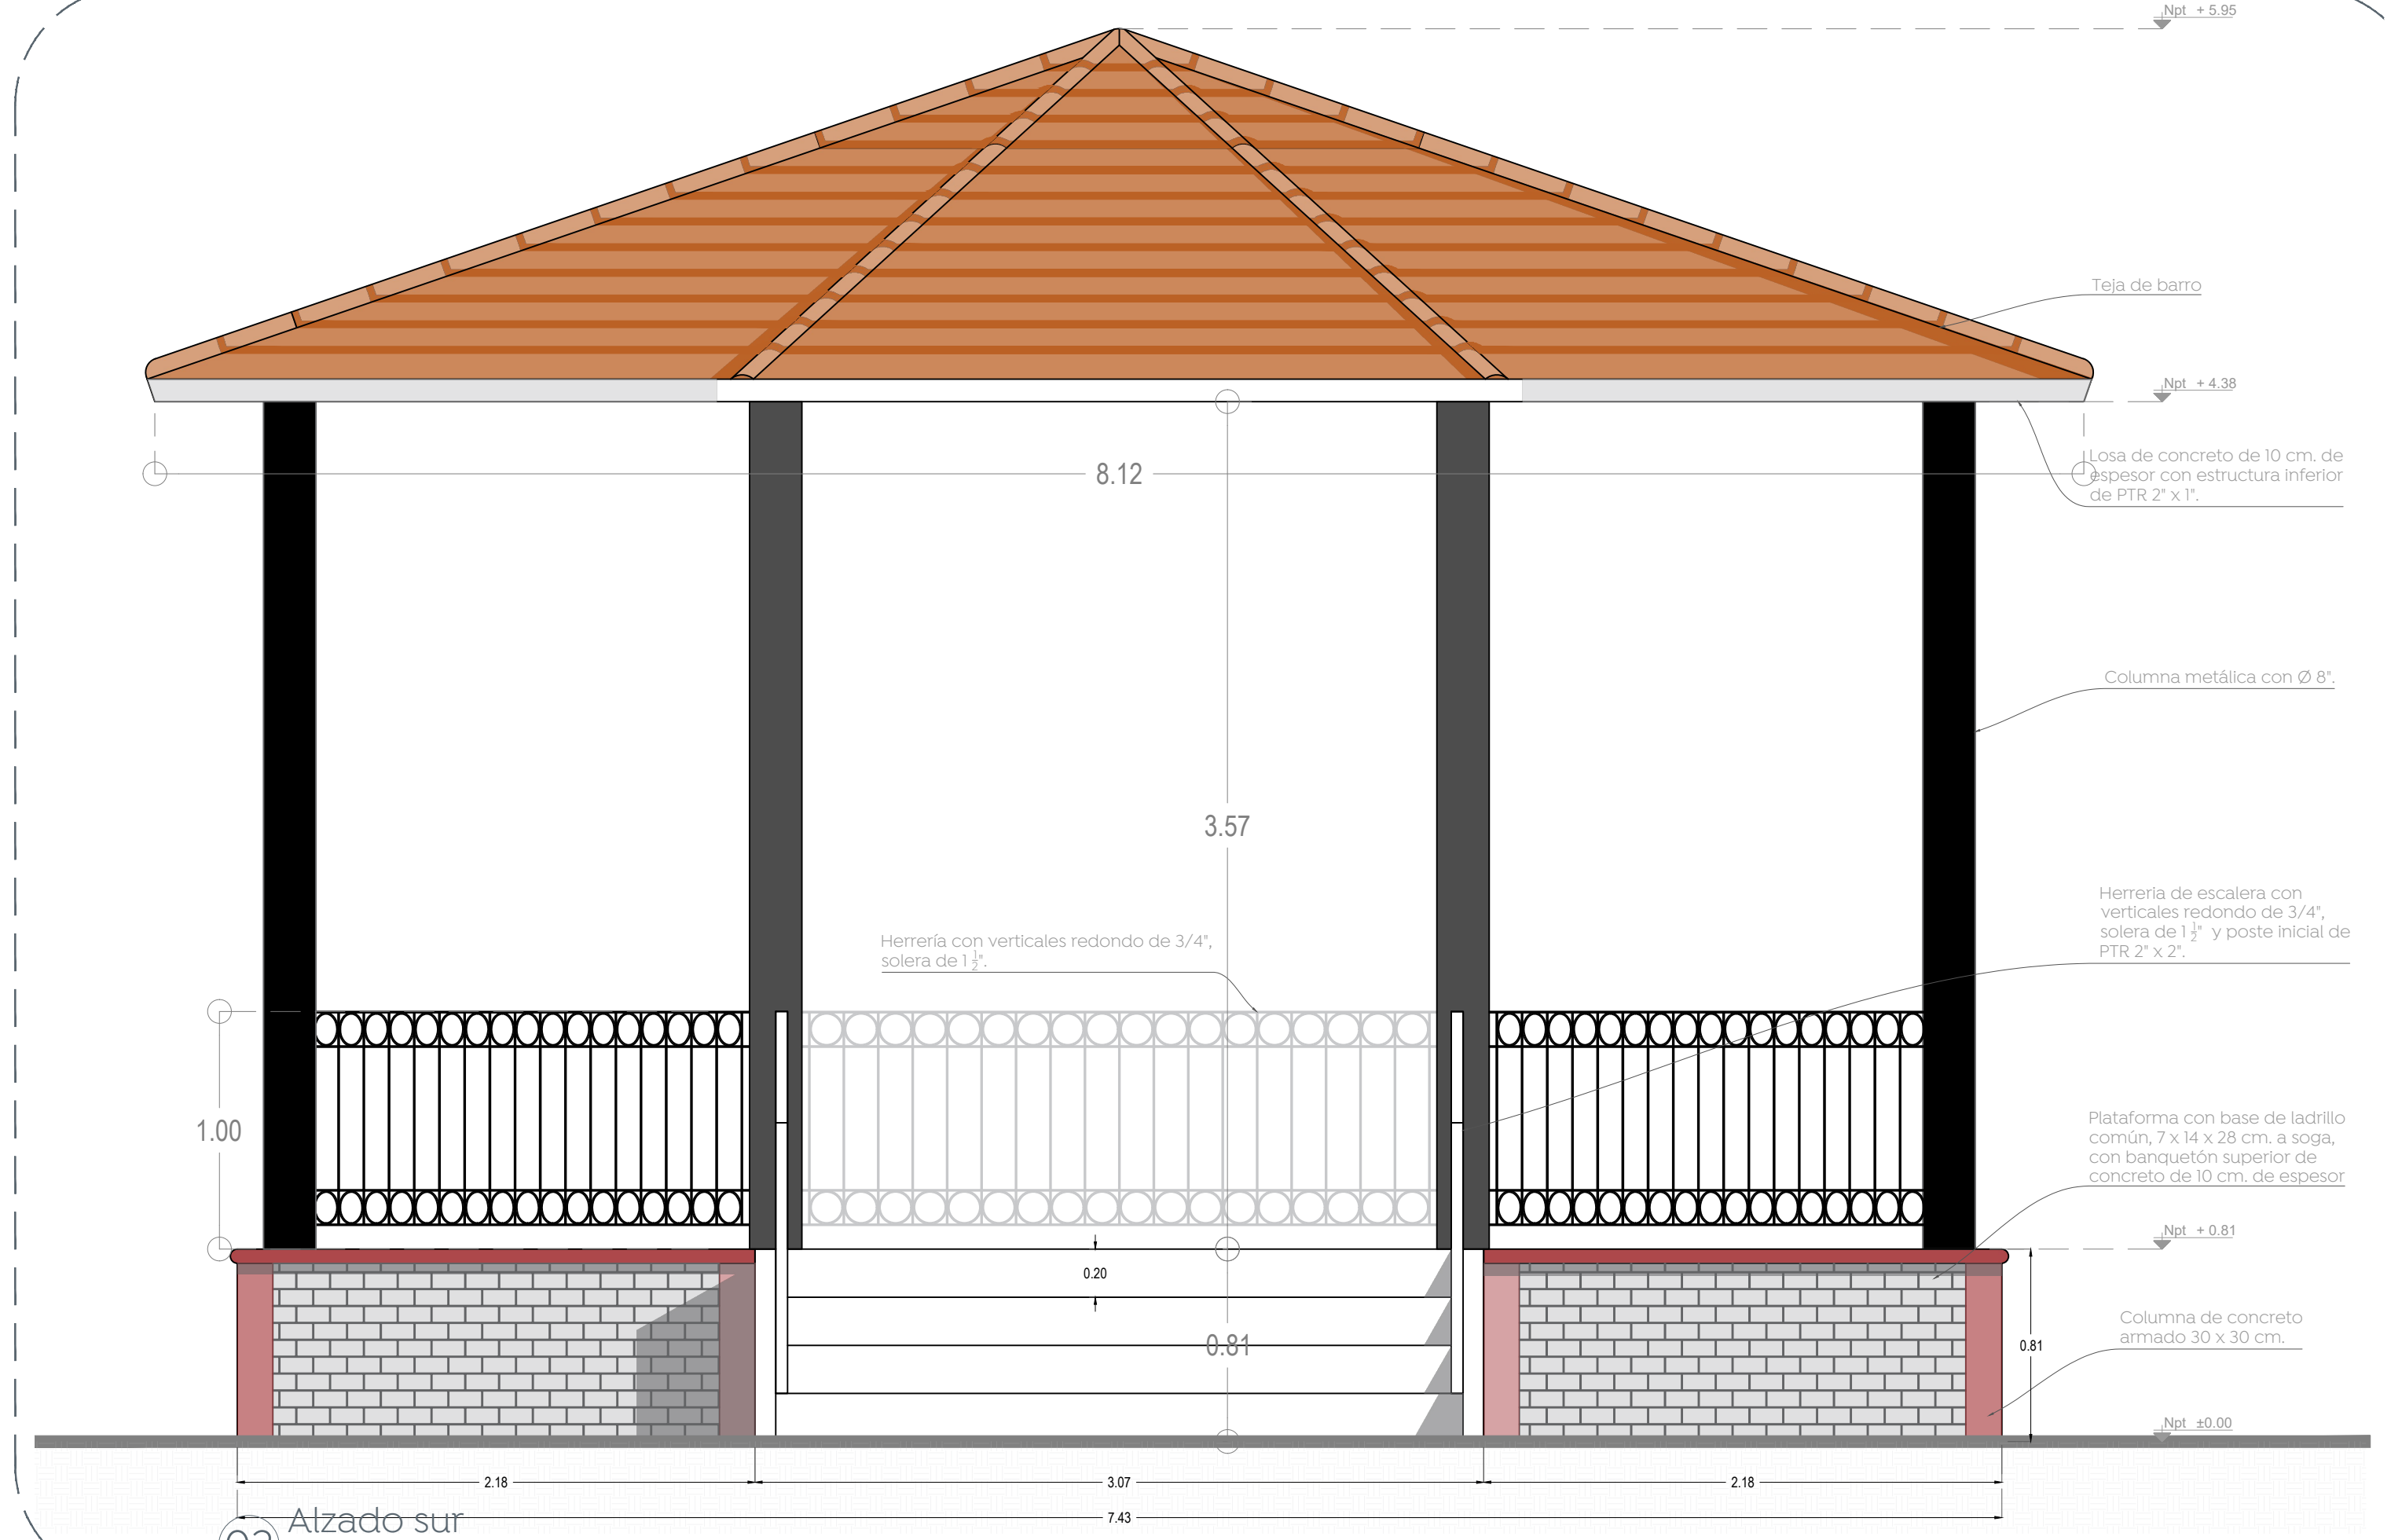


Simbología:

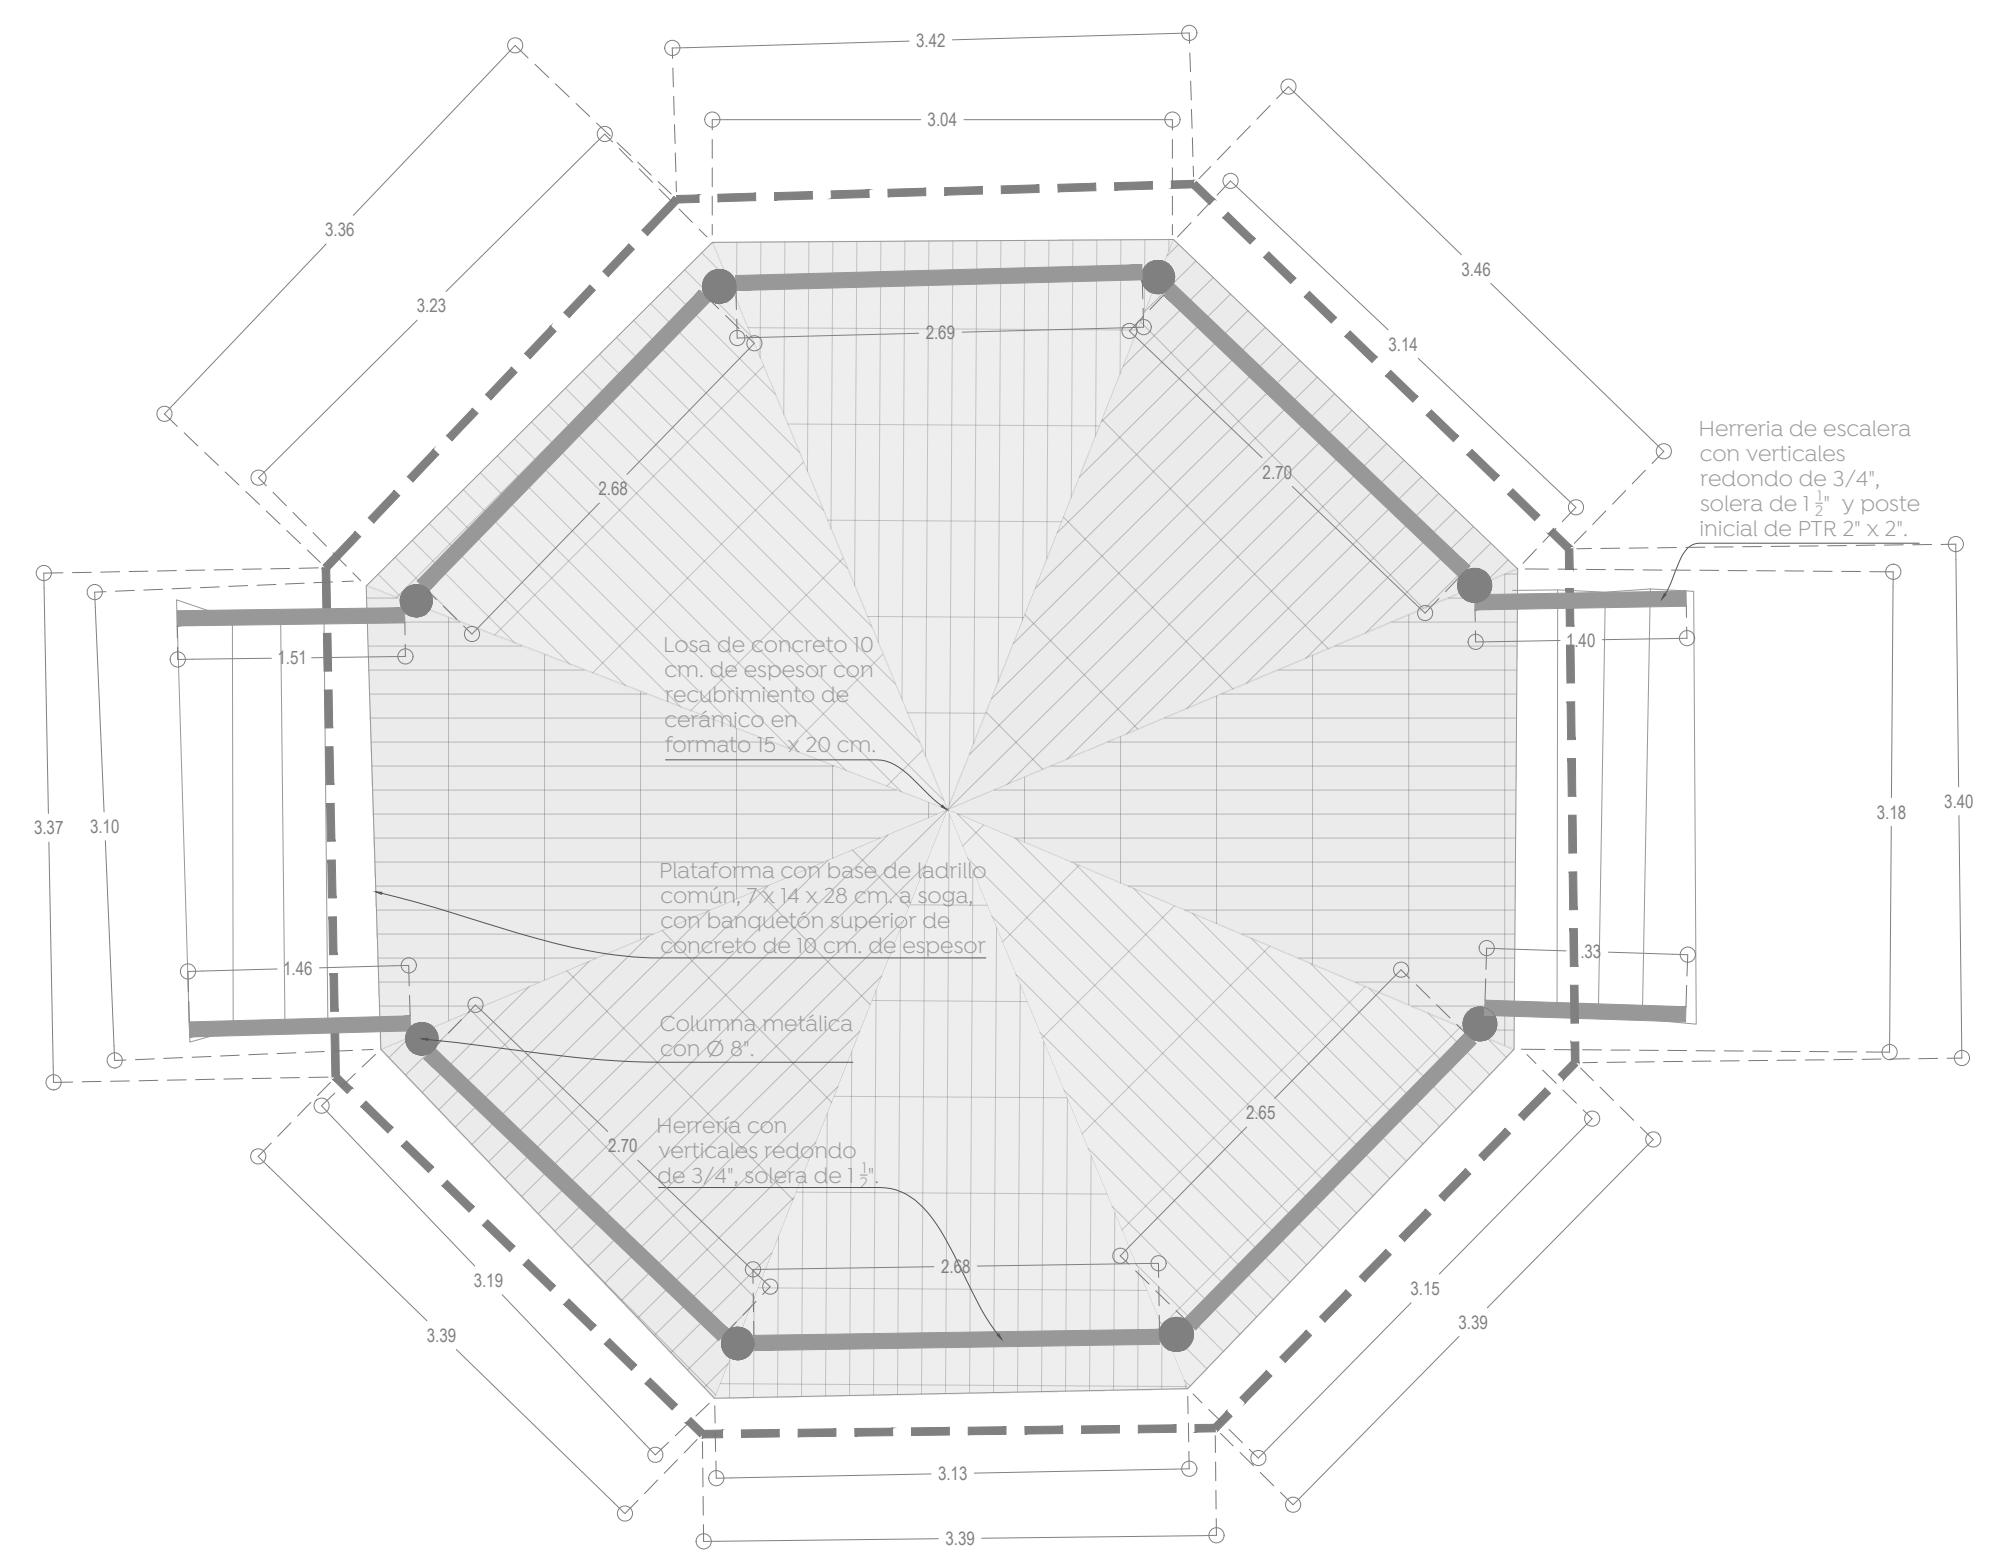

Nombre del proyecto:
 Rehabilitación urbana y mejoramiento de la plaza pública y quiosco de Paraisos del Colli, más obras complementarias, ubicada en la confluencia de la Av. prolongación Av. del Colli, calle Arrayán, colonia Paraisos del Colli, Municipio de Zapopan, Jalisco.

Contenido del plano:
 Plano, alzado y sección de demolición de quiosco, Plaza Paraisos del Colli.

No. Contrato:
 DOPI-MUN-PP-EP-LP-003-2024

Director de Obras Públicas e Infraestructura:
 Ing. Ismael Jáuregui Castañeda

Jefe de la Unidad de Estudios y Proyectos:
 Arq. Edwin Aguilar Escatel

Jefe de área:
 Arq. Angela Jazmin Vargas Olmedo

Responsable del proyecto:
 Arq. Yessica Selene Paul Gallegos

Ubicación:
 Paraisos del Colli, 45069 Zapopan, Jalisco.

Norte:
 Fecha: Febrero 24
 Escala: Indicada
 Gotas: Metros Clave:
 PL-PDC-DEM-02