
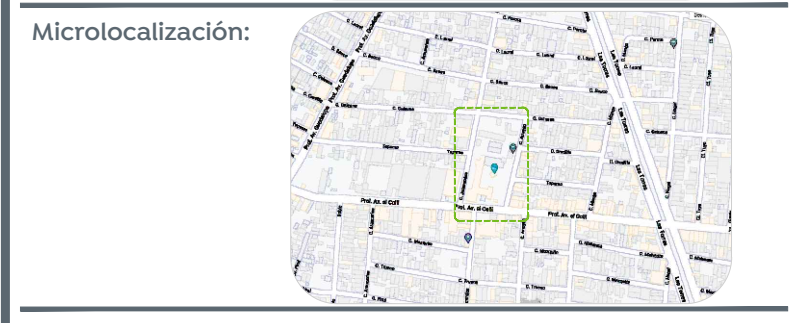


Simbología	Especificación	Imagen
	Ipomea (Ipomea Batata) 10 piezas por 1 m² Nota: Incluye capa de tierra vegetal de 10 cm	
93.15 m ² 932 Piezas		
	Tulbaghia (Tulbaghia violacea) 8 piezas por 1 m² Nota: Incluye capa de tierra vegetal de 10 cm	
62.34 m ² 499 Piezas		
	Lantana rastrera (Lantana Montevicensis) 8 piezas por 1 m² Nota: Incluye capa de tierra vegetal de 10 cm	
118.30 m ² 947 Piezas		
	Plumbago (Plumbago auriculata) 10 piezas por 1 m² Nota: Incluye capa de tierra vegetal de 10 cm	
21.93 m ² 220 Piezas		
	Ficus trepador (Ficus pumila) 10 piezas por metro lineal. Nota: Incluye capa de tierra vegetal de 10 cm	
38.55 mtl. 386 Piezas		
	Madera triturada (Mulch) Capa de 5 cm de espesor.	
285.02 m ²		

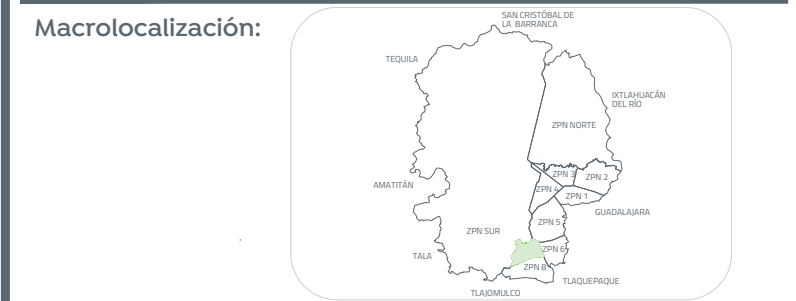

Simbología:

Nombre del proyecto:
Rehabilitación urbana y mejoramiento de la plaza pública y quiosco de Paraísos del Colli, más obras complementarias, ubicada en la confluencia de la Av. Prolongación Av. el Colli y Arrayán, colonia Paraísos del Colli, Municipio de Zapopan, Jalisco.

Contenido del plano:
Plano y especificación de vegetación, Plaza Paraísos del Colli.

No. Contrato:
DOPI-MUN-PP-EP-LP-003-2024

Director de Obras Públicas e Infraestructura:

Ing. Ismael Jáuregui Castañeda
Jefe de la Unidad de Estudios y Proyectos:

Arq. Edwin Aguilar Escatel
Jefe de área:

Arq. Angela Jazmin Vargas Olmedo **Arq. Yessica Selene Paul Gallegos**
Responsable del proyecto:

Ubicación:
Paraísos del Colli, 45069 Zapopan, Jalisco.

Fecha: **Febrero 24**
Escala: **1:150**
Cotas: **Metros** Clave: **PL-PDC-VEG-01**

01 Planta de Conjunto
Vegetación: Arbustos y rastreras 1:150