


01 Planta de Conjunto  
Vegetación: arboles 1:150

| Simbología | Especificación   | Imagen |
|------------|--|--------|
| 4 Piezas   | <b>Pinus Jaliscana</b><br>(Pinus Jaliscana)<br>Altura mínima 2 a 3 metros.         |        |
| 4 Piezas   | <b>Primavera</b><br>(Tabebuia donnell-smithii)<br>Altura mínima 2 a 3 metros.      |        |
| 6 Piezas   | <b>Arrayán</b><br>(Luma apiculata)<br>Altura mínima 2 a 3 metros.                  |        |
| 3 Piezas   | <b>Magnolia</b><br>(Magnolia grandiflora)<br>Altura mínima 2 a 3 metros.           |        |
| 2 Piezas   | <b>Encino siempre verde</b><br>(Quercus Virginiana)<br>Altura mínima 2 a 3 metros. |        |
| 1 Piezas   | <b>Roble común</b><br>(Quercus robur)<br>Altura mínima 2 a 3 metros.               |        |

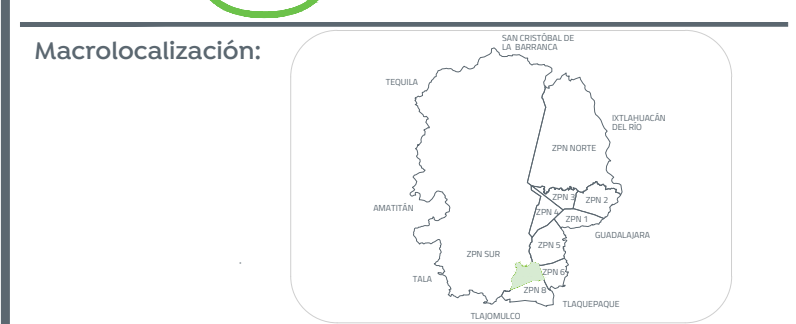

- Simbología:**
- Antes de excavar el hoyo debe medirse el cepellón (X y Y).
  - El hoyo de la plantación nunca debe ser más profundo que la distancia desde el ensanchamiento de las raíces hasta el fondo del cepellón.
  - El hoyo de la plantación o cajete deberá ser más ancho en la parte superior, dándole forma curva semejante a una cazoleta, debido a que las raíces crecen de manera más vigorosa cerca de la superficie.
  - El cajete ideal debe ser de dos a tres veces el ancho (DX) del cepellón a nivel de superficie.
  - Al excavar se debe ser cuidadoso con la infraestructura subterránea, en el entorno urbano pudieran existir líneas de agua potable, drenaje e incluso cableado eléctrico.
  - Al hacer la excavación del cajete se sugiere separar la tierra superficial, la cual es más fértil, de la profunda, menos fértil.
  - Una vez colocado el árbol en posición correcta se recomienda colocar primero el suelo superficial, más fértil y al final el suelo profundo, menos fértil, se debe compactar ligeramente.
  - Para casi finalizar es necesario conformar el cajete, es decir formar una bermas o borde de contención sobre el cepellón a fin de contener el agua del riego.
  - Se debe regar al inmediatamente una vez terminada la plantación.
  - Se recomienda colocar acolchado para retener humedad, retrasar el crecimiento de malezas y reducir la posibilidad de daños en los árboles producidos por máquinas bordeadoras y cortacésped.

Nombre del proyecto:  
Rehabilitación urbana y mejoramiento de la plaza pública y quiosco de Paraisos del Colli, más obras complementarias, ubicada en la confluencia de la Av. Prolongación Av. el Colli y Arrayán, colonia Paraisos del Colli, Municipio de Zapopan, Jalisco.

Contenido del plano:  
**Plano y especificación de árboles, Plaza Paraisos del Colli.**

No. Contrato:  
**DOPI-MUN-PP-EP-LP-003-2024**  
Director de Obras Públicas e Infraestructura:

**Ing. Ismael Jáuregui Castañeda**  
Jefe de la Unidad de Estudios y Proyectos:

**Arq. Edwin Aguiar Escatet**  
Jefe de área:

**Arq. Angela Jazmin Vargas Olmedo**      **Arq. Yessica Selene Paul Gallegos**  
Responsable del proyecto:

Ubicación:  
**Paraisos del Colli, 45069 Zapopan, Jalisco.**

Fecha: Febrero 24  
Escala: 1:150  
Gotas: Metros      Clave:  
**PL-PDC-VEG-02**