

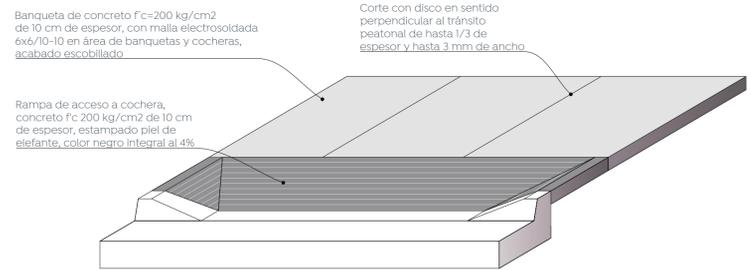


1 Detalle de guarnición  
Escala 1:10

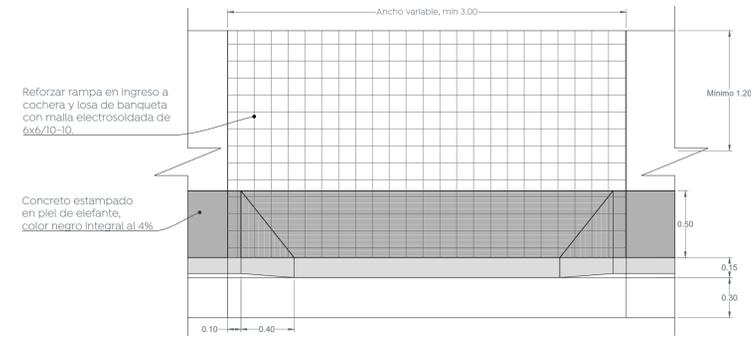


4 Detalle de rampas de cocheras  
Escala 1:25

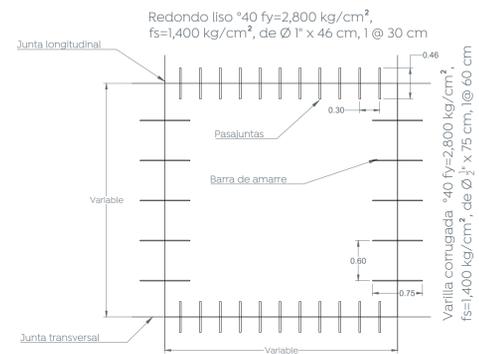


\*La relación largo/ancho de las losas debe estar entre 0.71 y 1.40


2 Modulación de losas, pasajuntas y barras de amarre  
Escala 1:50

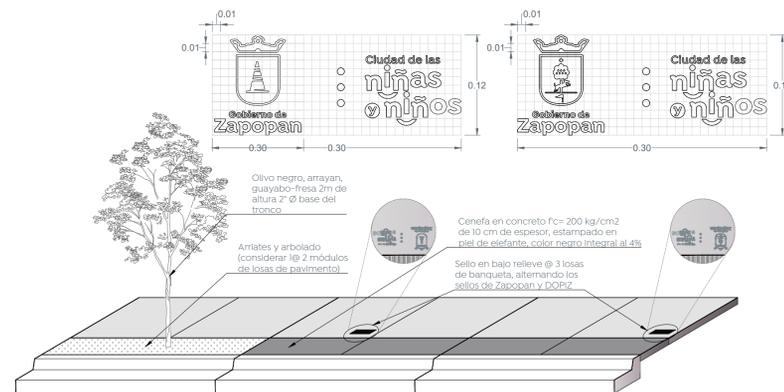


5 Detalle de configuración de banquetas  
Escala 1:50

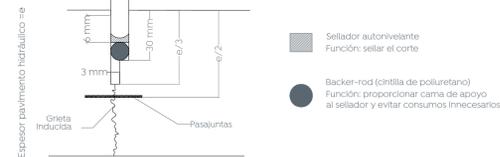



3 Detalle de junta constructiva  
Escala 1:2

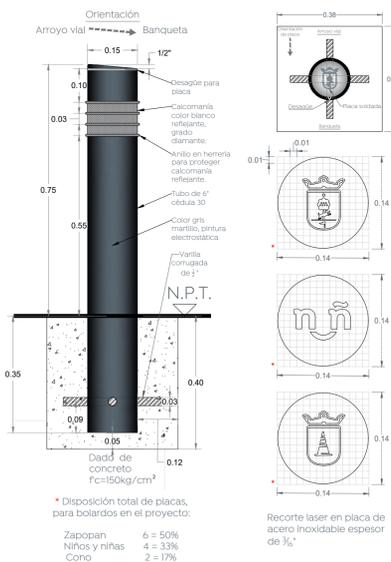


6 Detalle de bolardo y placa  
Escala 1:10

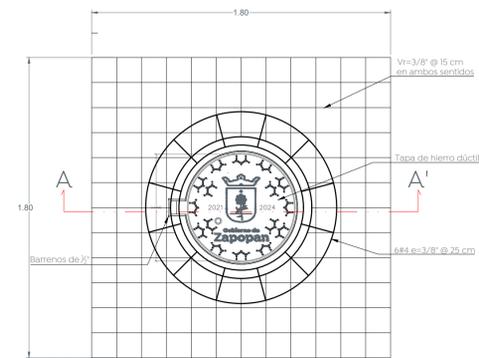

7 Detalle de brocal y tapa en pozos de visita  
Escala 1:20

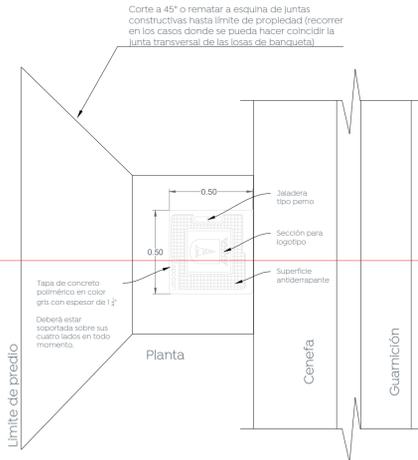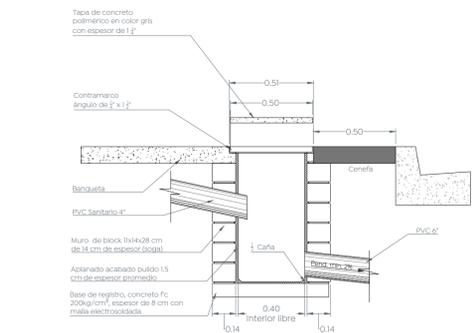

8 Detalle de descarga domiciliaria  
Escala 1:20

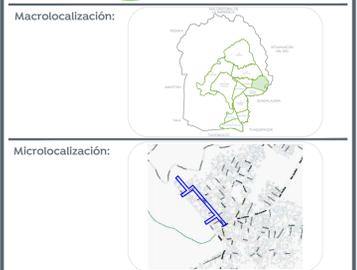

Alcances generales:

Nombre del proyecto:  
Pavimentación con concreto hidráulico de las calles Guadalupe, privada Cholula e interconexión con cárcamo de bombeo, incluye: modernización de redes básicas de alcantarillado, conducción, distribución y equipamiento, infraestructura urbana y obras complementarias, colonia Vistas del Centinela, Municipio de Zapopan, Jalisco

Contenido del plano:

Detalles tipo.

No. Contrato:

DOPI-MUN-R33-PAV-LP-011-2024

Director de Obras Públicas e Infraestructura:

Ing. Ismael Jáuregui Castañeda

Jefe de la Unidad de Estudios y Proyectos:

Arq. Edwin Aguilar Escatet

Jefe de área:

Inar. Norberto Esaú Romero Joya

Responsible del proyecto:

Ubicación:

Zapopan, Jalisco

Fecha: febrero 24

Escala: Indicada

Acotaciones: Metros

Clave: DET-01