
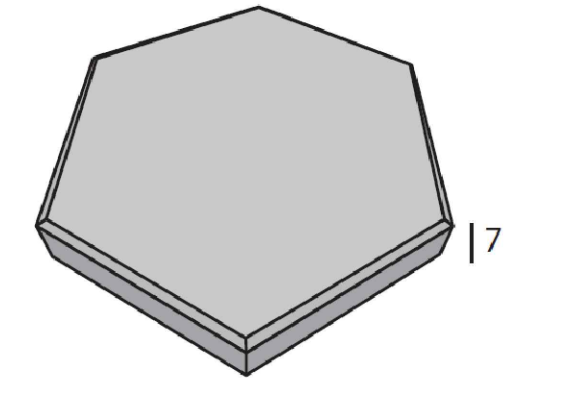
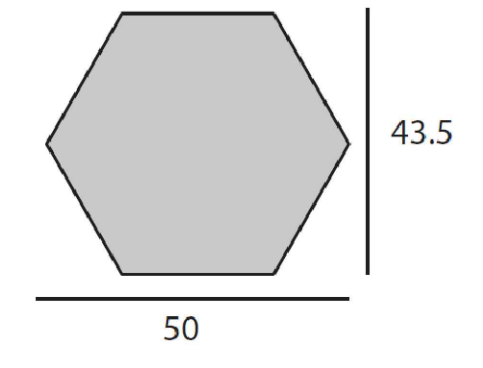


**Simbología:**  
 Placa de acero 1/4" Para delimitar losas en zona de espedrados y pérgolas.

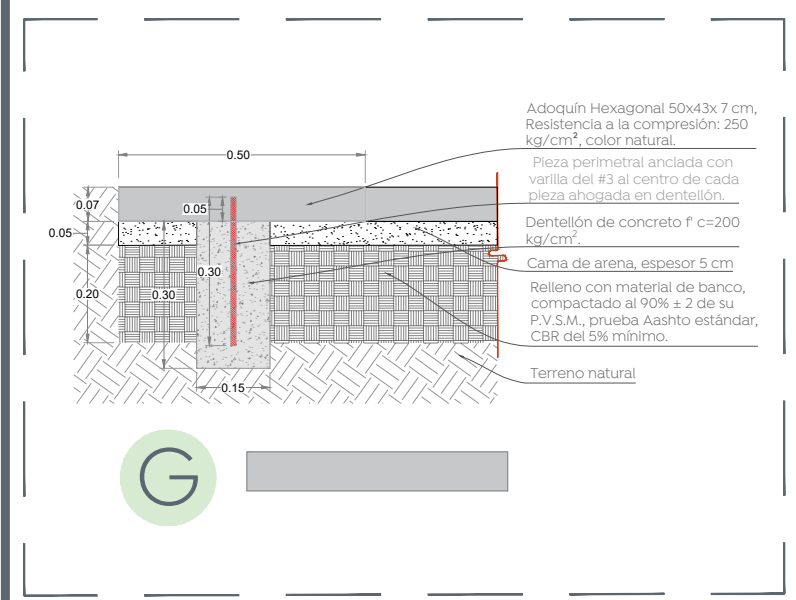

**DATOS TÉCNICOS:**  
 Medida nominal: 50 x 43 x 7 cm tolerancia ± 3mm  
 Piezas por m<sup>2</sup>: 6.1 pzas.  
 Peso por pieza: 21 kg  
 Resistencia a la compresión: 250 kg/cm<sup>2</sup>  
 Absorción: < 7%  
 Terminado: Liso, busardeado, granallado.  
 Color: Natural, negro, rojo, ocre, etc.

Nombre del proyecto:  
 Rehabilitación y obras complementarias del parque metropolitano denominado Mirador del Sol, etapa 01, ubicado en la confluencia de las calles Av. Patria, Helios, Av. Tepeyac, colonia Mirador del Sol, Municipio de Zapopan, Jalisco

Contenido del plano:  
**Plano de acabados tramo 1**  
 No. Contrato:

**DOPI-MUN-PP-EP-LP-020-2024**  
 Director de Obras Públicas e Infraestructura:

**Ing. Ismael Jáuregui Castañeda**  
 Jefe de la Unidad de Estudios y Proyectos:

**Arq. Edwin Aguilar Escatlet**  
 Jefe de área:


**Arq. Angela Jazmin Vargas Olmedo**  
 Responsable del proyecto:  
**Arq. Julio César Robles Ríos**

Ubicación:  
**Mirador del Sol, Zapopan, Jal.**


Norte: Fecha: Abril 24  
 Escala: 1:250  
 Cotas: Metros Clave:  
**PA-MS-ACA-01**




**01** Tramo uno  
 Plano de acabados 1:250

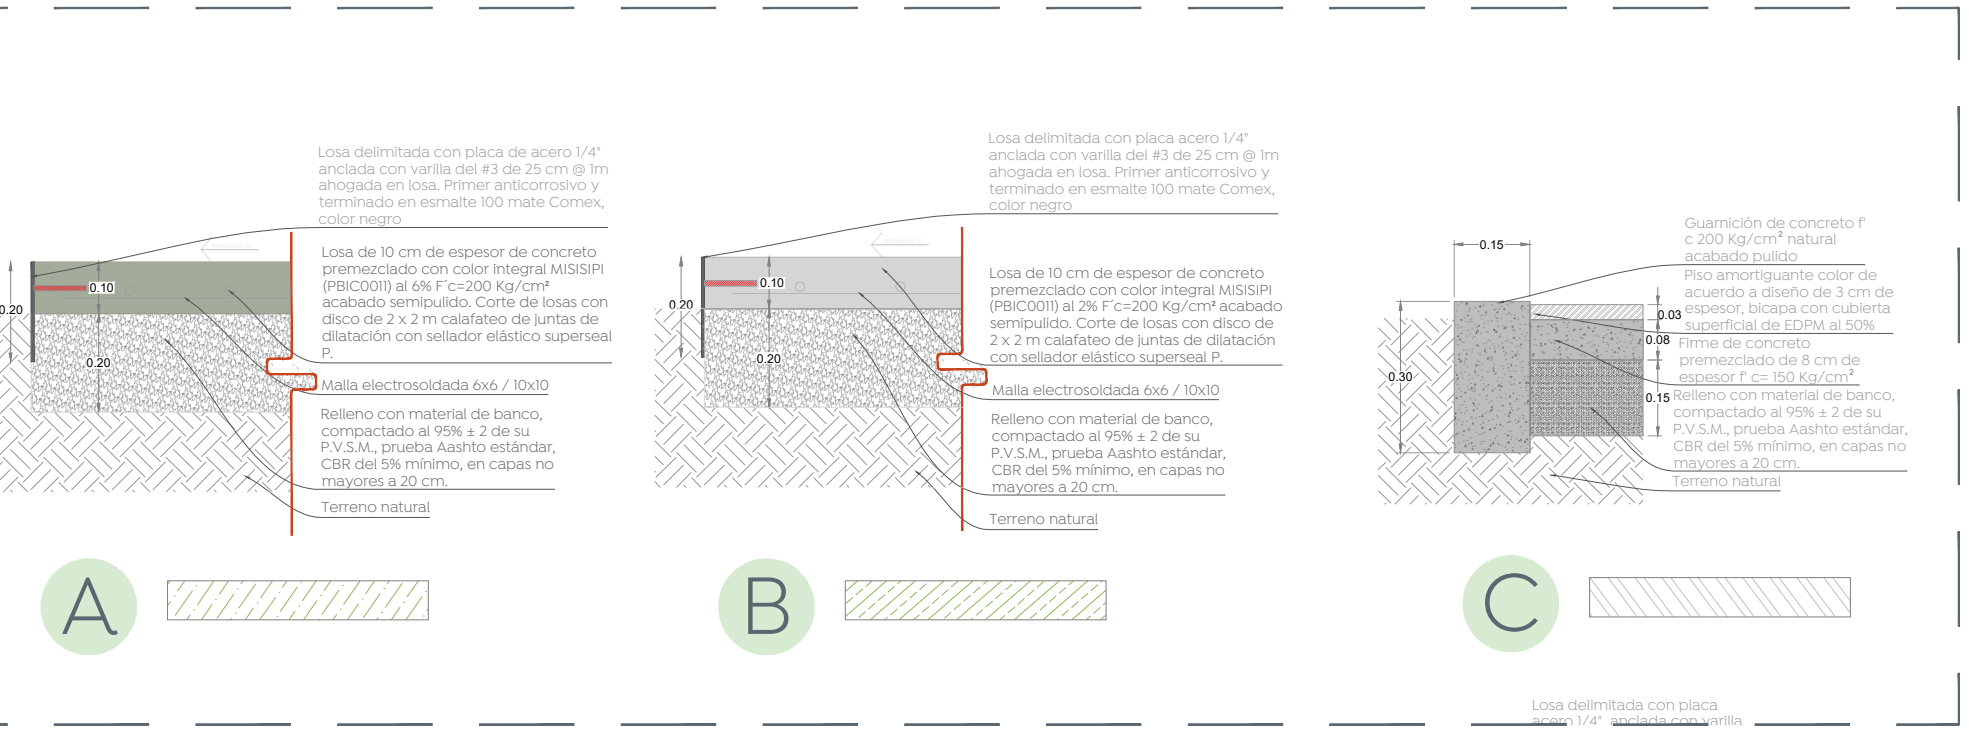


**02** Detalles de acabados  
 Plano de acabados 1:15

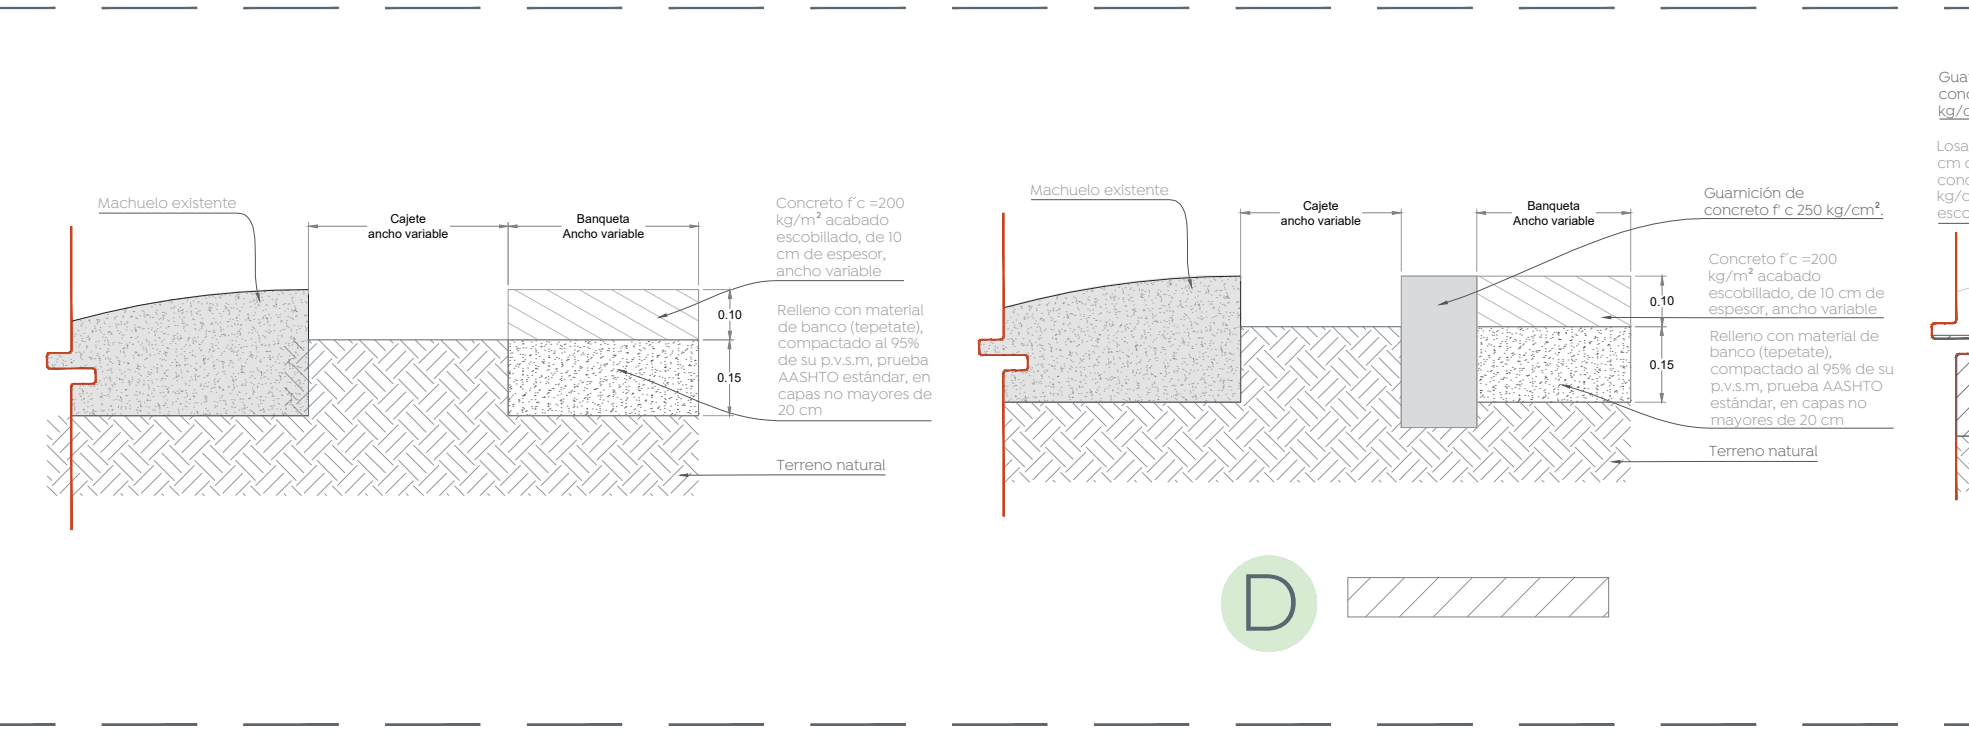


**03** Detalles de acabados  
 Plano de acabados 1:15

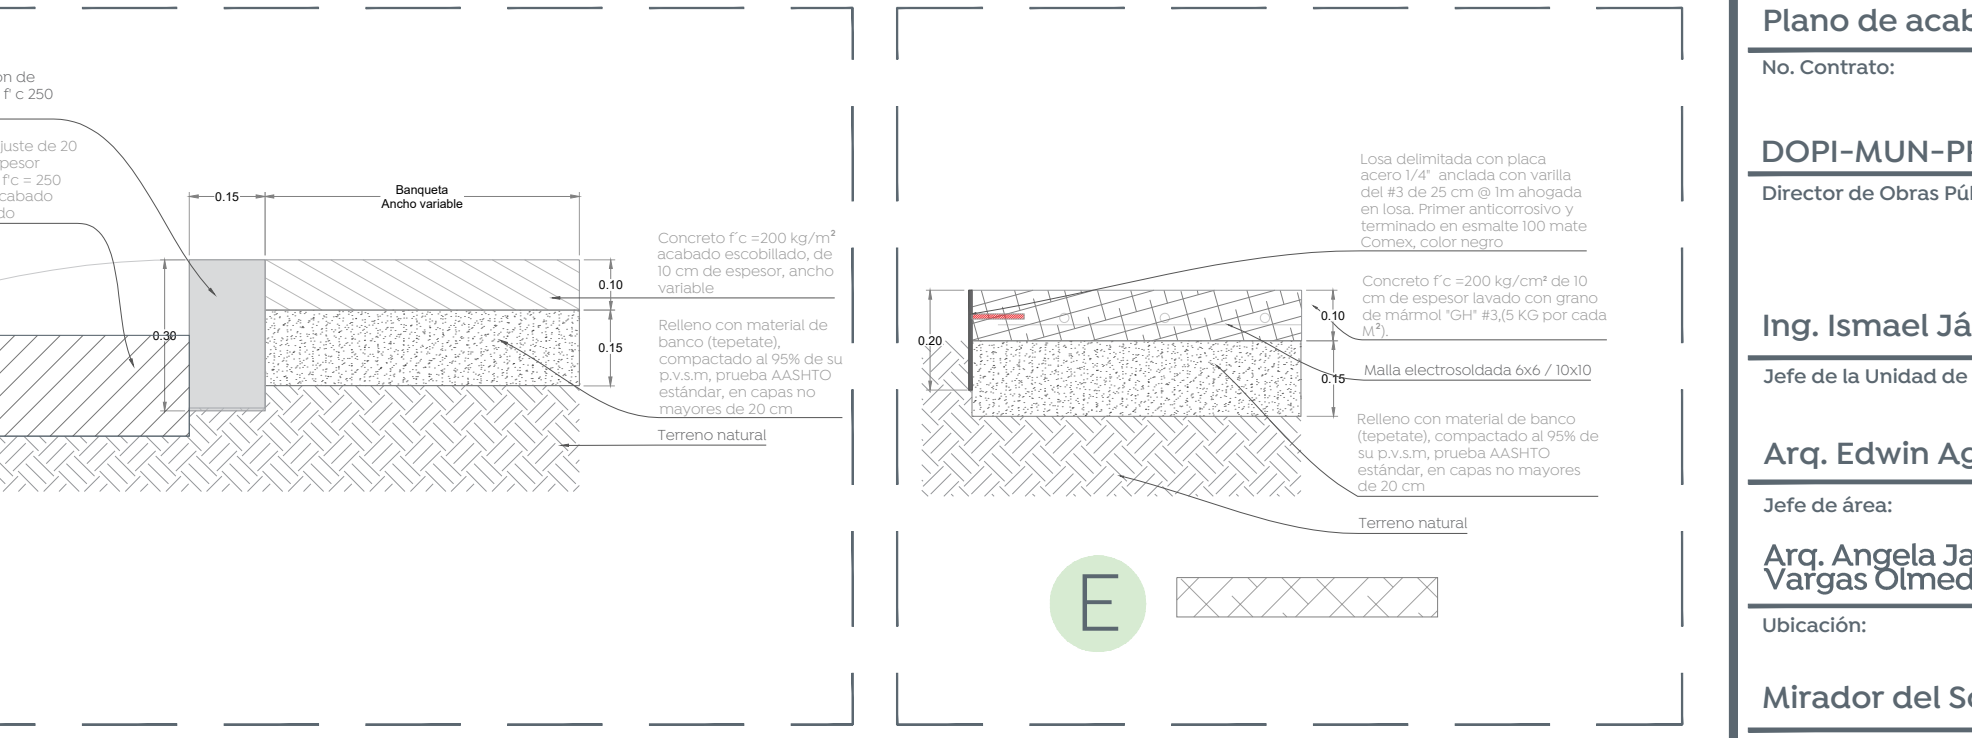

**04** Detalles de acabados  
 Plano de acabados 1:15

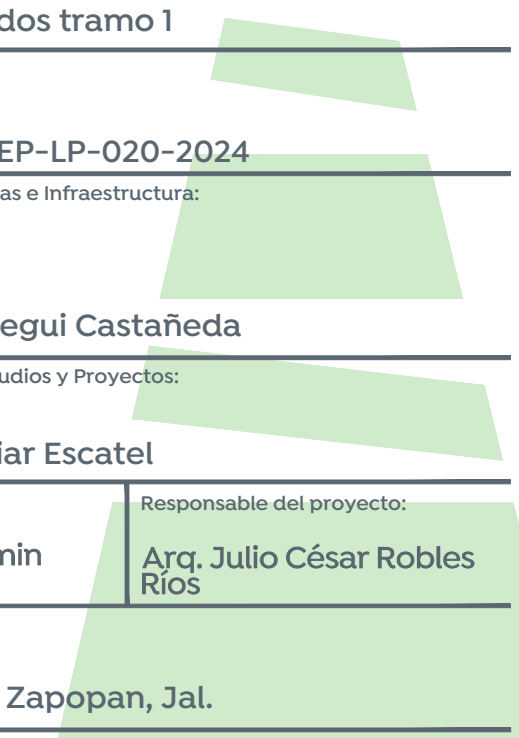

**05** Detalles de acabados  
 Plano de acabados 1:15

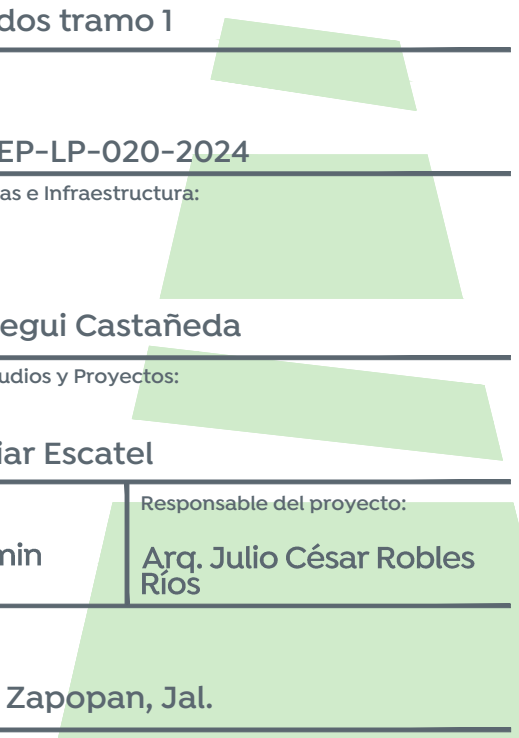

**06** Detalles de acabados  
 Plano de acabados 1:15