
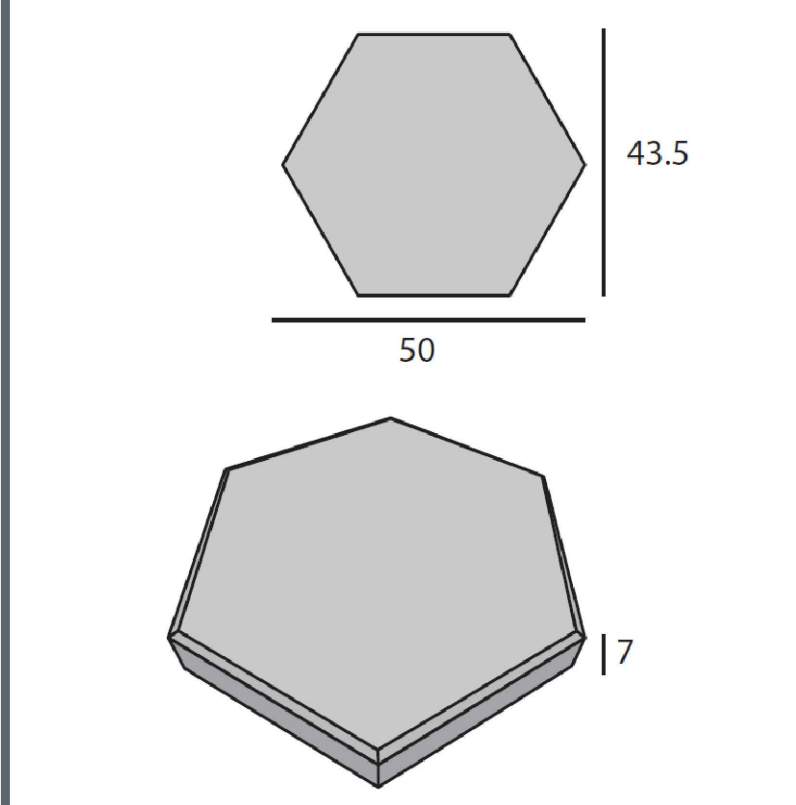


Simbología:
 Placa de acero 1/4" Para delimitar zonas en zona de ejemplares y peligros.

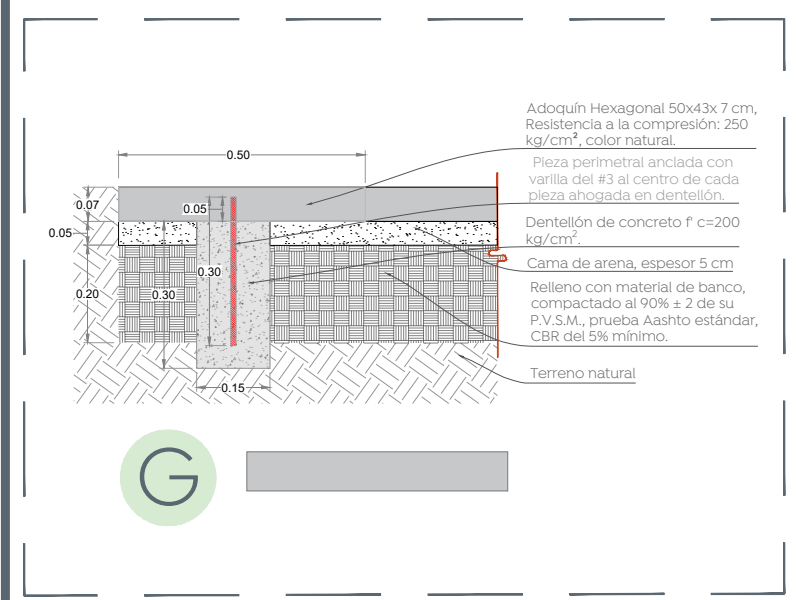

DATOS TÉCNICOS:
 Medida nominal: 50 x 43 x 7 cm tolerancia ± 3mm
 Piezas por m²: 6.1 pzas.
 Peso por pieza: 21 kg
 Resistencia a la compresión: 250 kg/cm²
 Absorción: < 7%
 Terminado: Liso, busardeado, granallado.
 Color: Natural, negro, rojo, ocre, etc.

Nombre del proyecto:
 Rehabilitación y obras complementarias del parque metropolitano denominado Mirador del Sol, etapa 01, ubicado en la confluencia de las calles Av. Patria, Helios, Av. Tepeyac, colonia Mirador del Sol, Municipio de Zapopan, Jalisco

Contenido del plano:
 Plano de acabados tramo 3

DOPI-MUN-PP-EP-LP-020-2024
 Director de Obras Públicas e Infraestructura:

Ing. Ismael Jáuregui Castañeda
 Jefe de la Unidad de Estudios y Proyectos:

Arq. Edwin Aguilar Escatet
 Jefe de área:

Arq. Angélica Jazmin Vargas Olmedo
 Responsable del proyecto:
Arq. Julio César Robles Ríos

Ubicación:
 Mirador del Sol, Zapopan, Jal.

Fecha: Abril 24
Escala: 1:250
Cotas: Metros
Clave: PA-MS-ACA-03



Chimalpopoca

Av. Patria

Plaza Comercial

Mitra

Chich'n-Itzá

Límite de propiedad

Orto

Tolov

Hadad

Hadad

01 Tramo tres
 Plano de Acabados 1:250

03 Detalles de acabados
 Plano de acabados 1:15