




01 Planta de Conjunto  
Plano de albañilerías 1:750

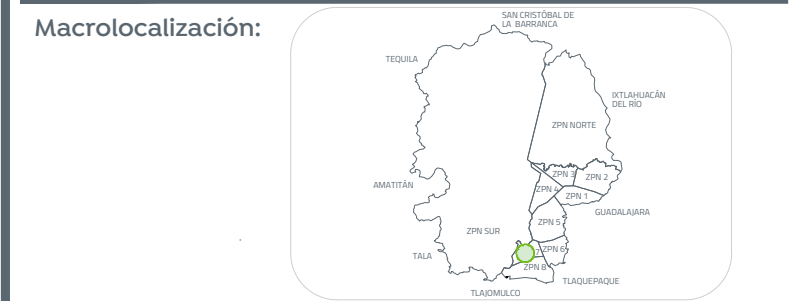

Nombre del proyecto: Rehabilitación y obras complementarias del parque metropolitano denominado Mirador del Sol, etapa 01, ubicado en la confluencia de las calles Av. Patria, Hielos, Av. Tepeyac, colonia Mirador del Sol, Municipio de Zapopan, Jalisco	
Contenido del plano: Plano de conjunto alcances	
No. Contrato: DOPI-MUN-PP-EP-LP-020-2024	
Director de Obras Públicas e Infraestructura: Ing. Ismael Jáuregui Castañeda	
Jefe de la Unidad de Estudios y Proyectos: Arq. Edwin Aguiar Escatel	
Jefe de área: Arq. Angela Jazmin Vargas Olmedo	Responsable del proyecto: Arq. Julio César Robles Rios
Ubicación: Mirador del Sol, Zapopan, Jal.	
Norte:	Fecha: Abril 24 Escala: 1:750 Gotas: Metros Clave: PA-MS-ALB-01