




1 Crucero seguro
Av. Patria y Calle Chimalpopoca
Escala 1:100

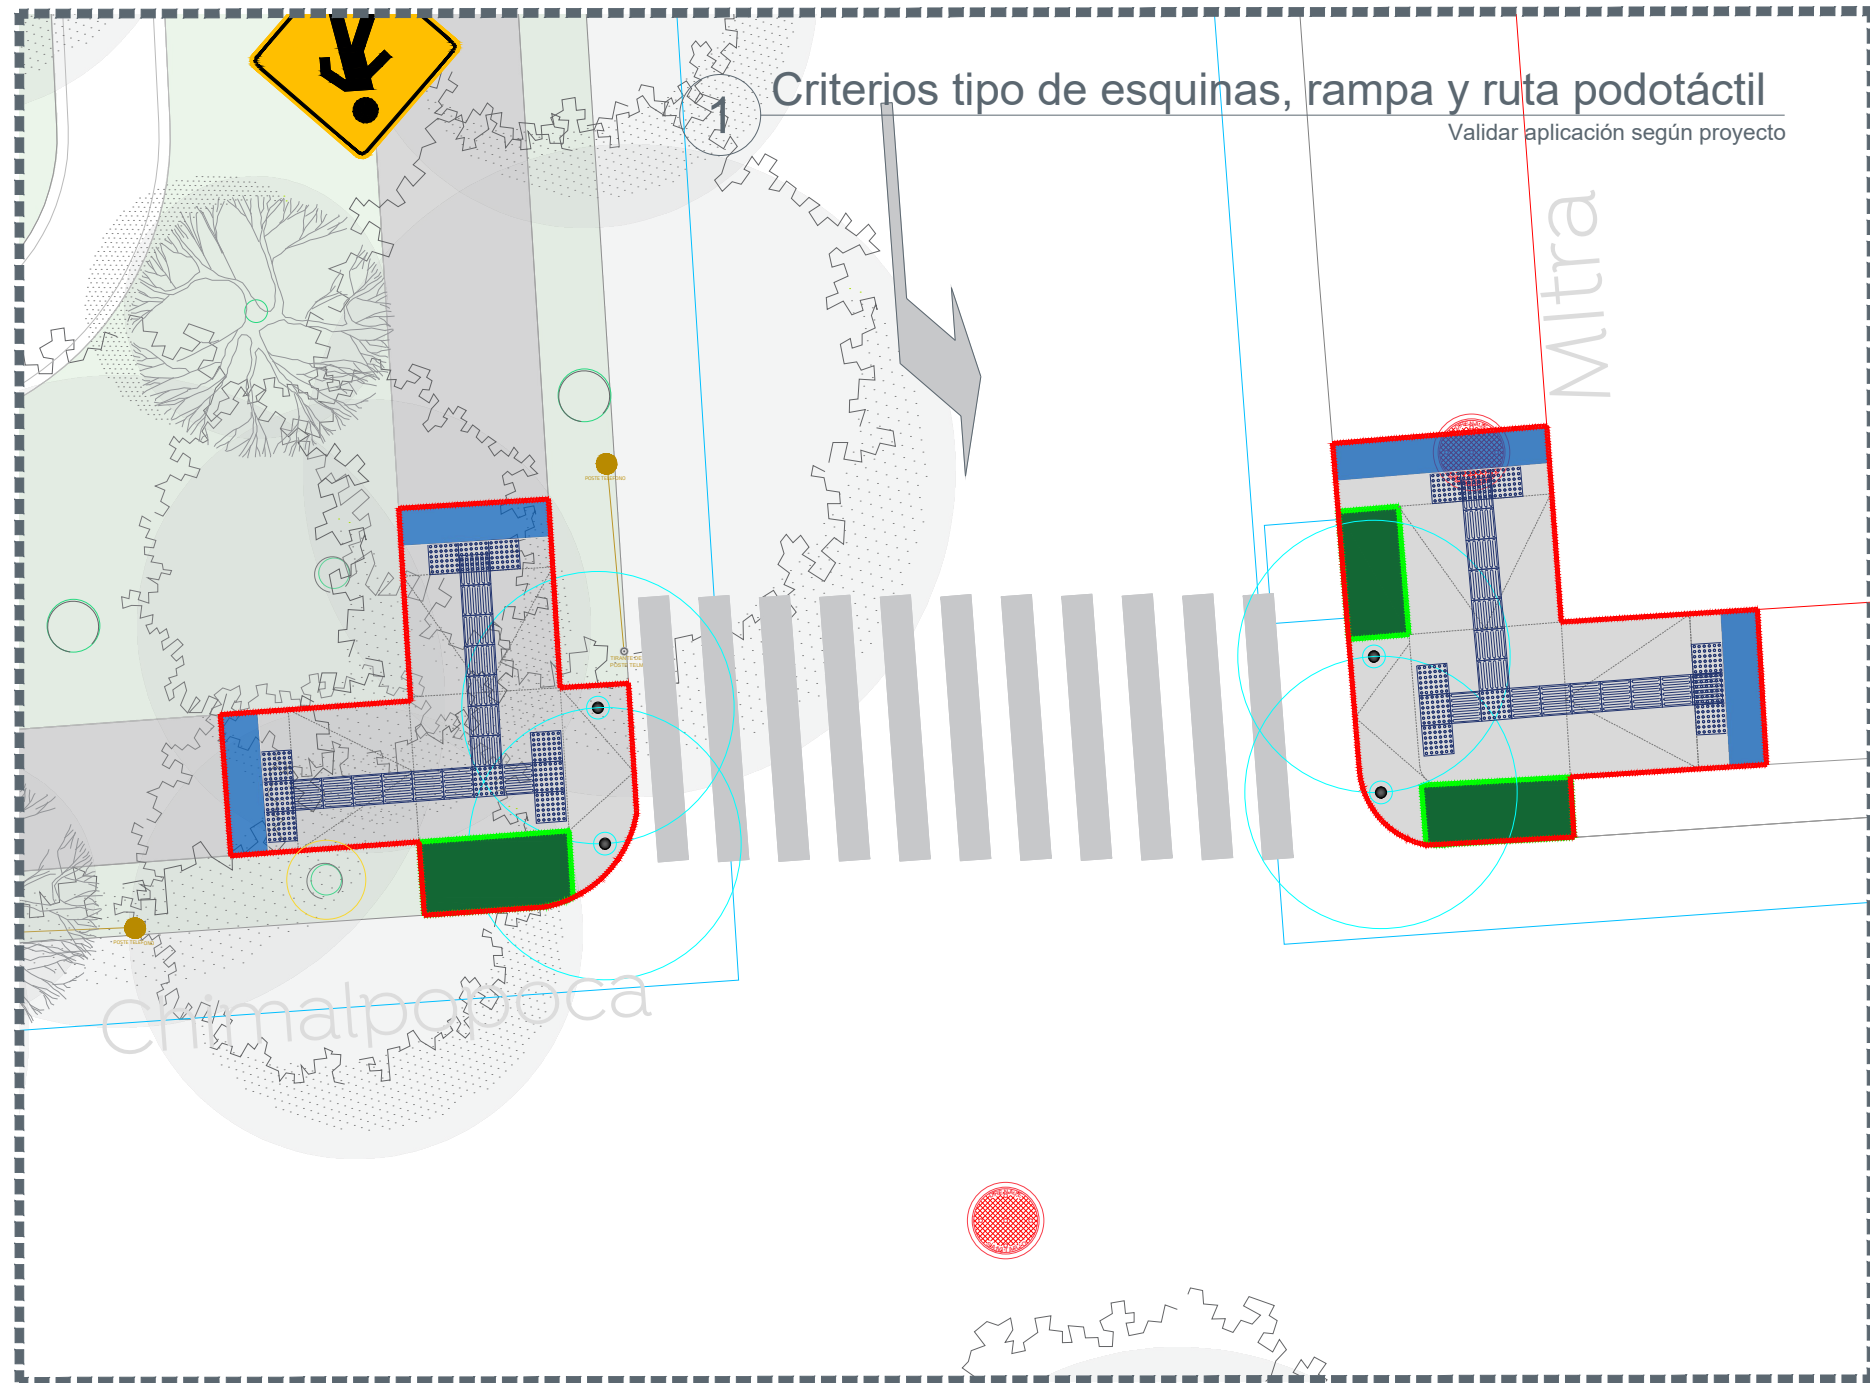


2 Crucero seguro
Calle Chimalpopoca y Calle Mitra
Escala 1:100

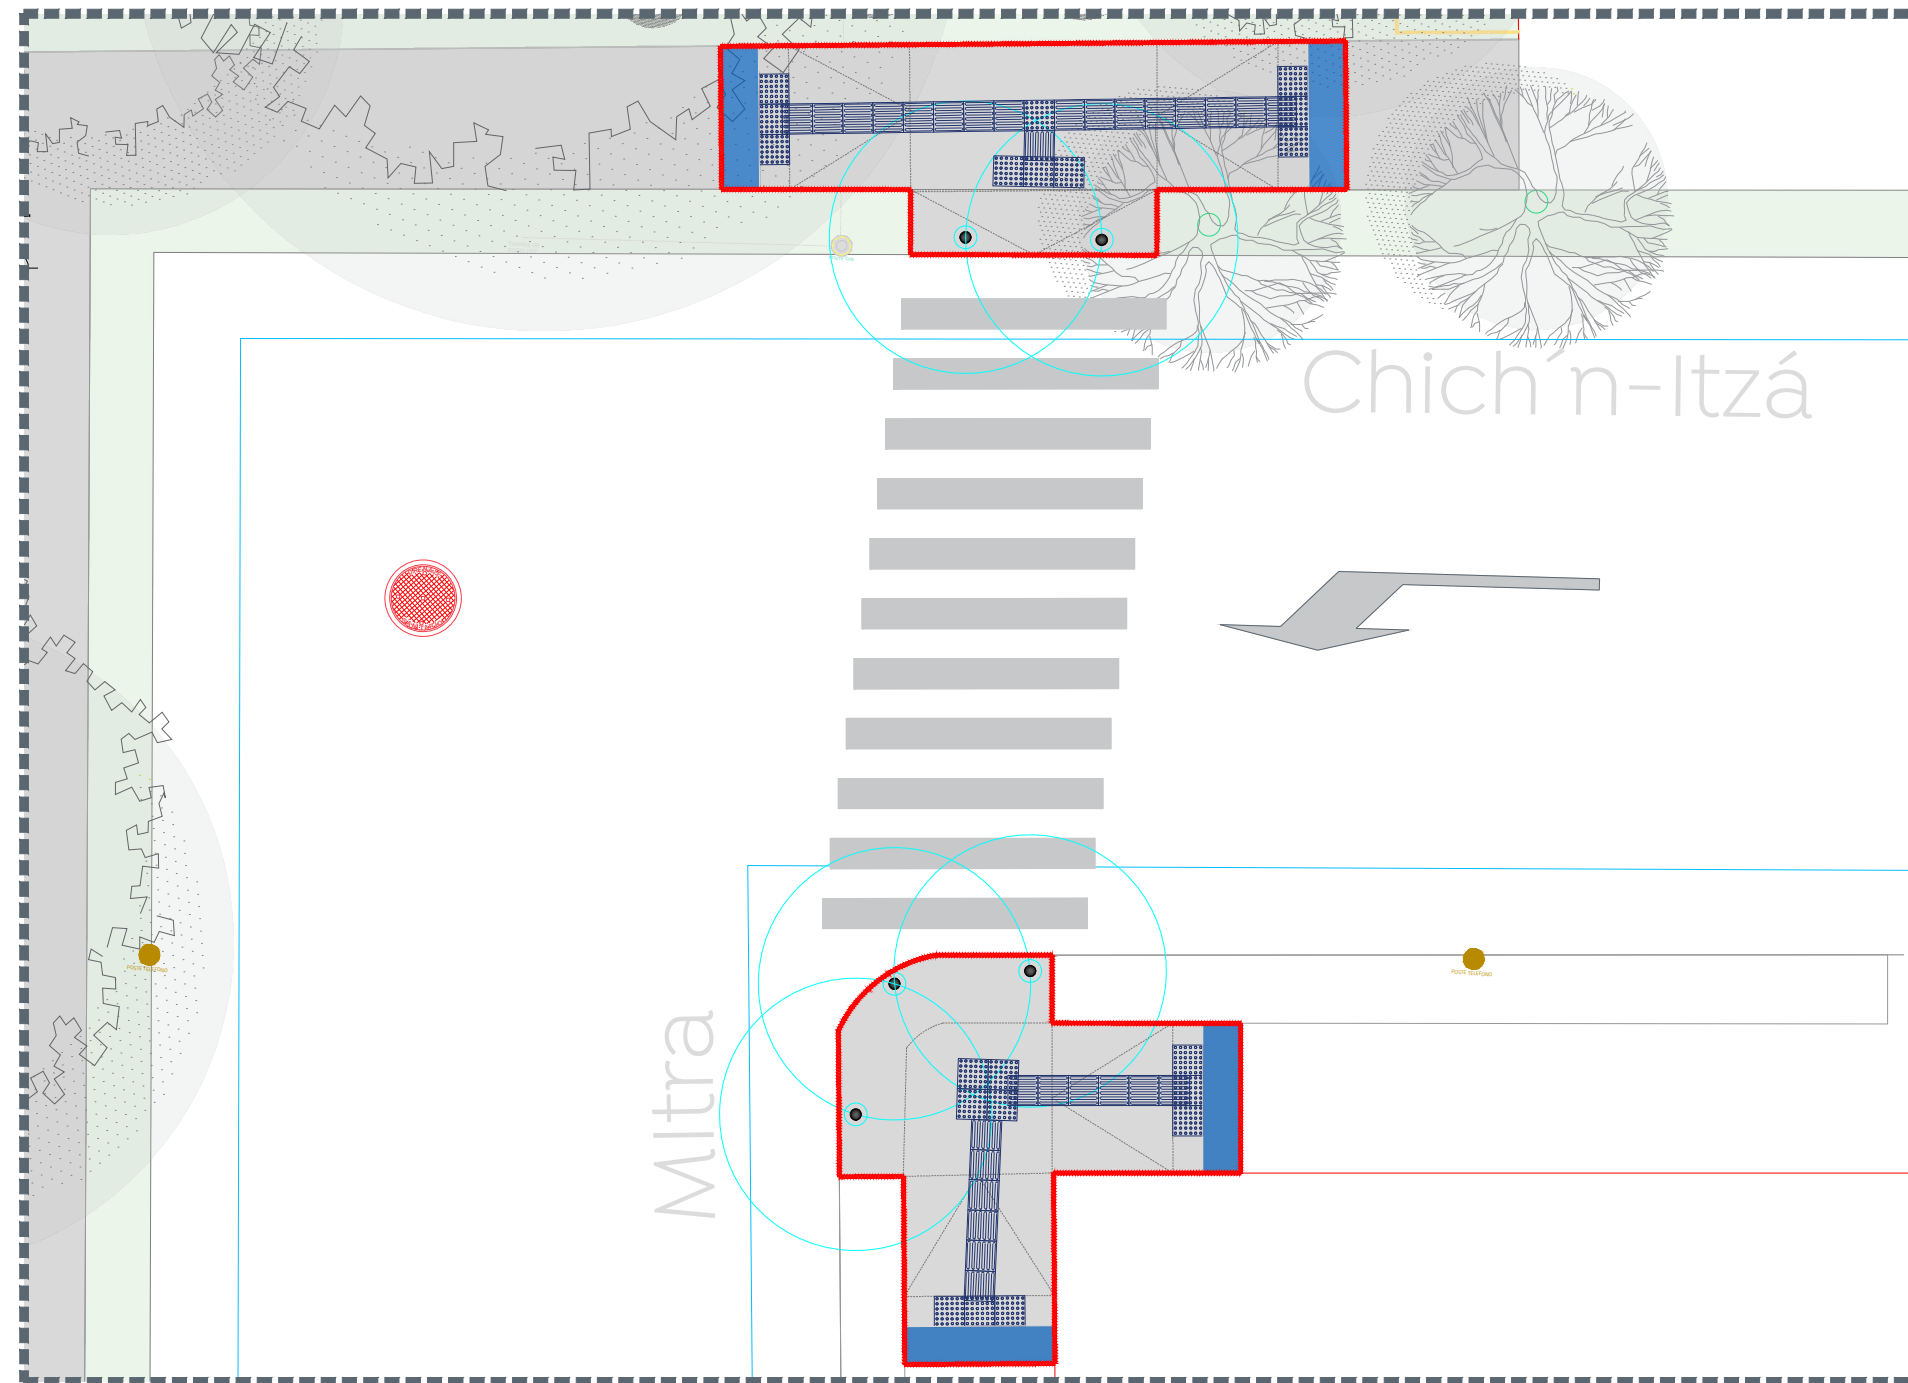


3 Crucero seguro
Calle Mitra y Calle Chich'n-Itza
Escala 1:100

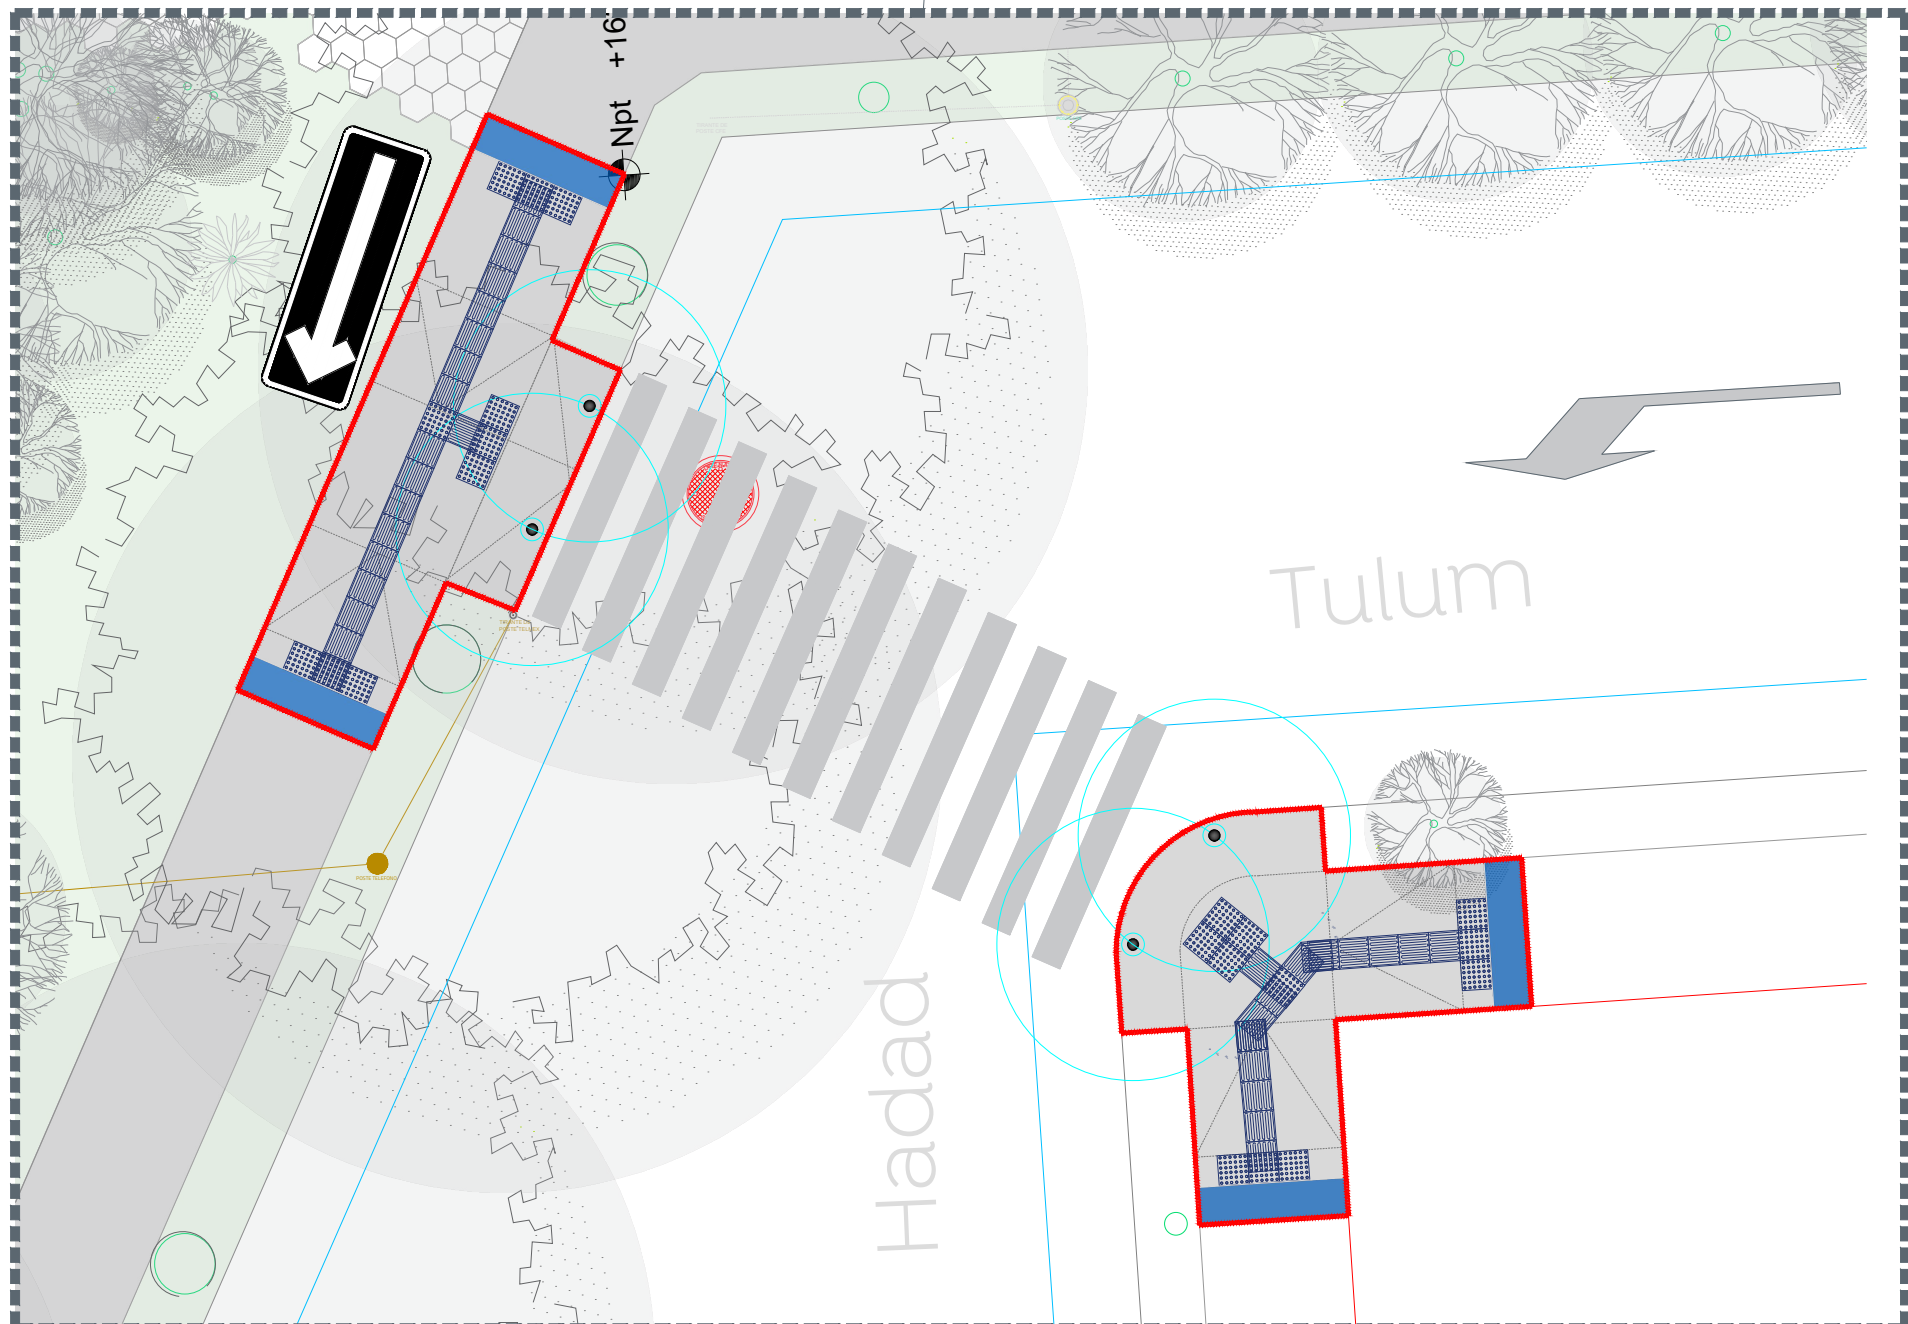


4 Crucero seguro
Calle Hadad y Calle Tulum
Escala 1:100

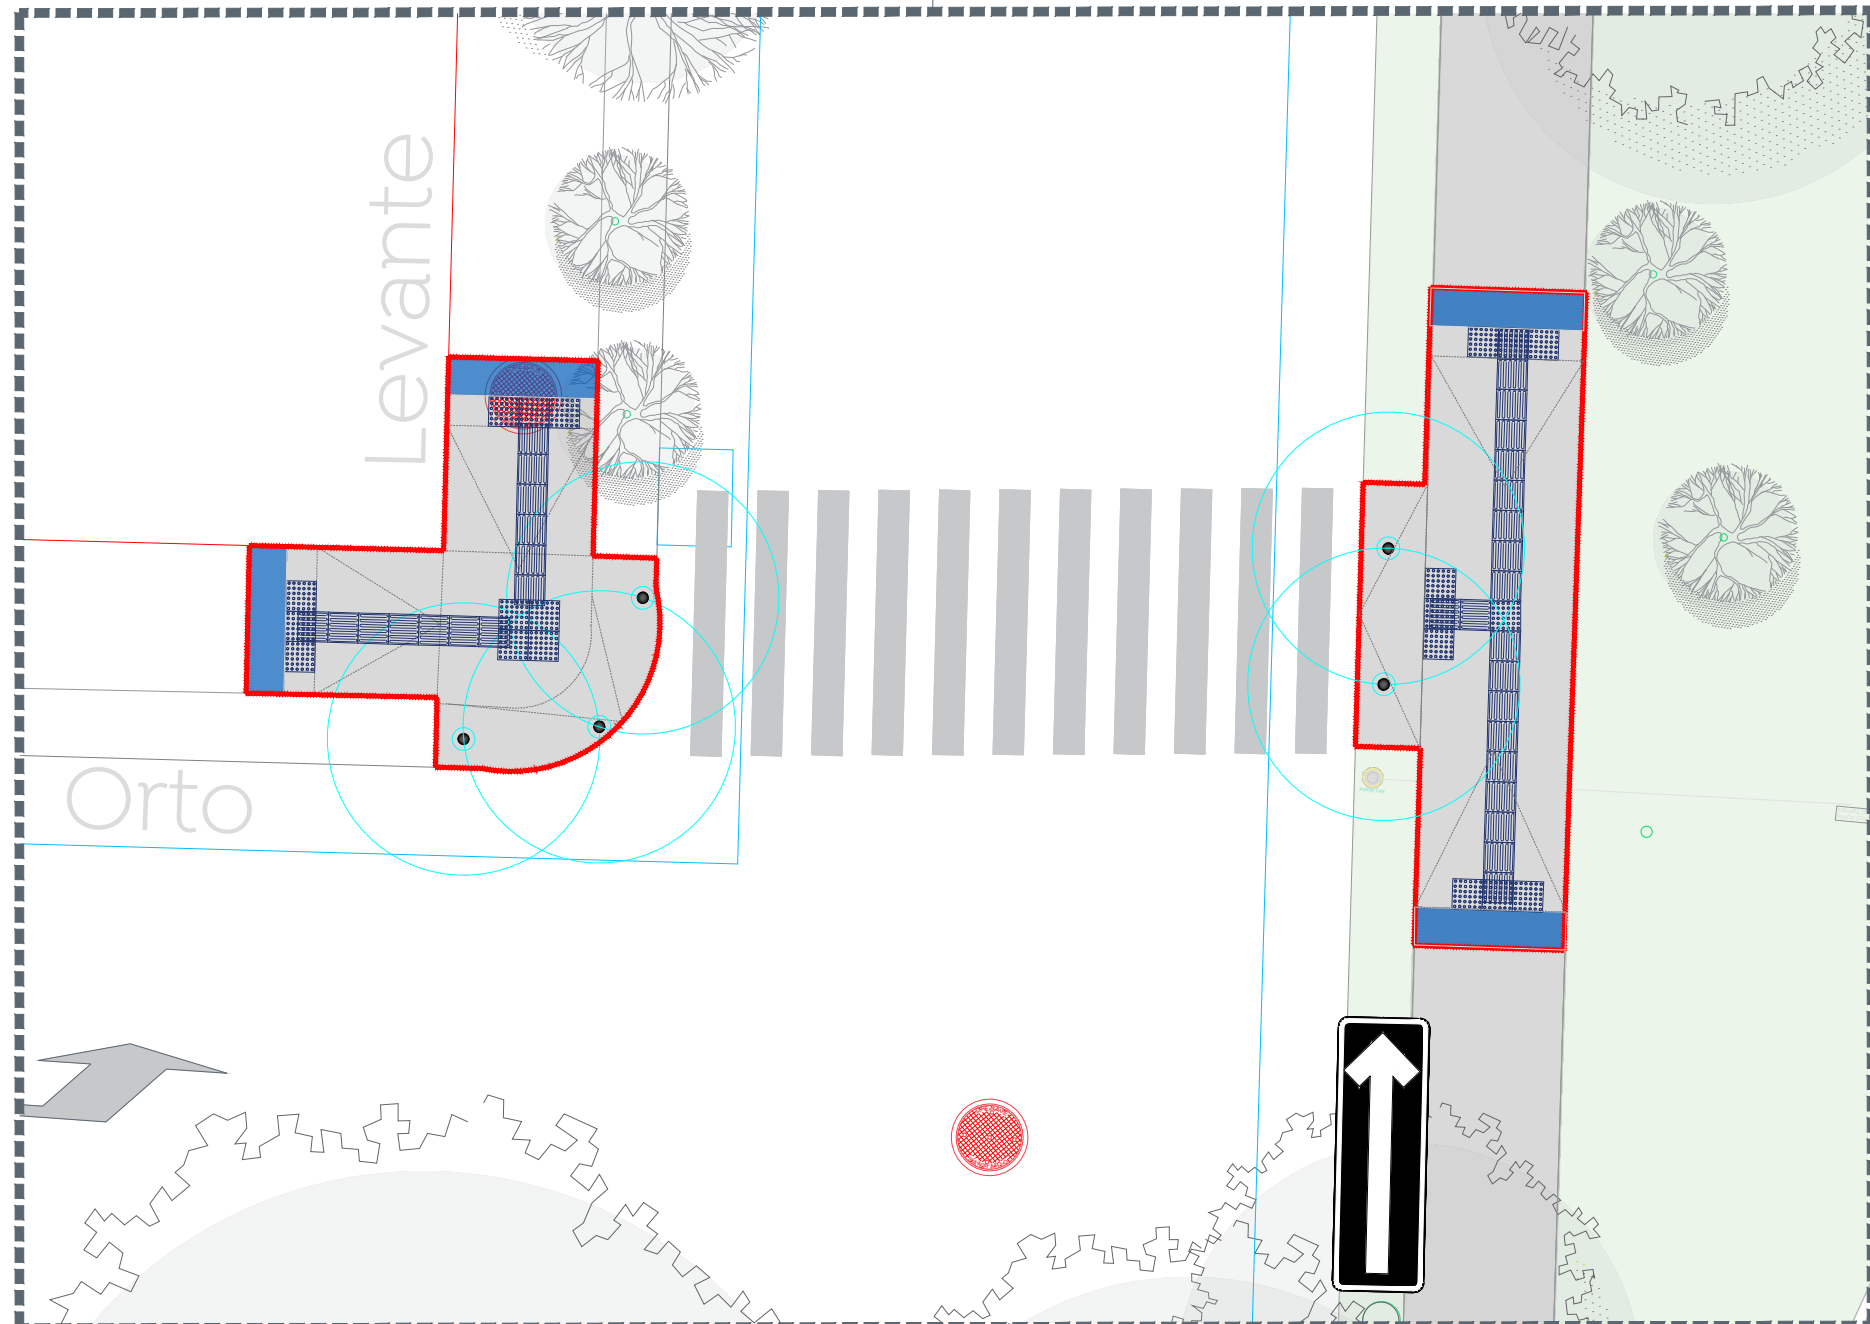


5 Crucero seguro
Calle Levante y Calle Orto
Escala 1:100

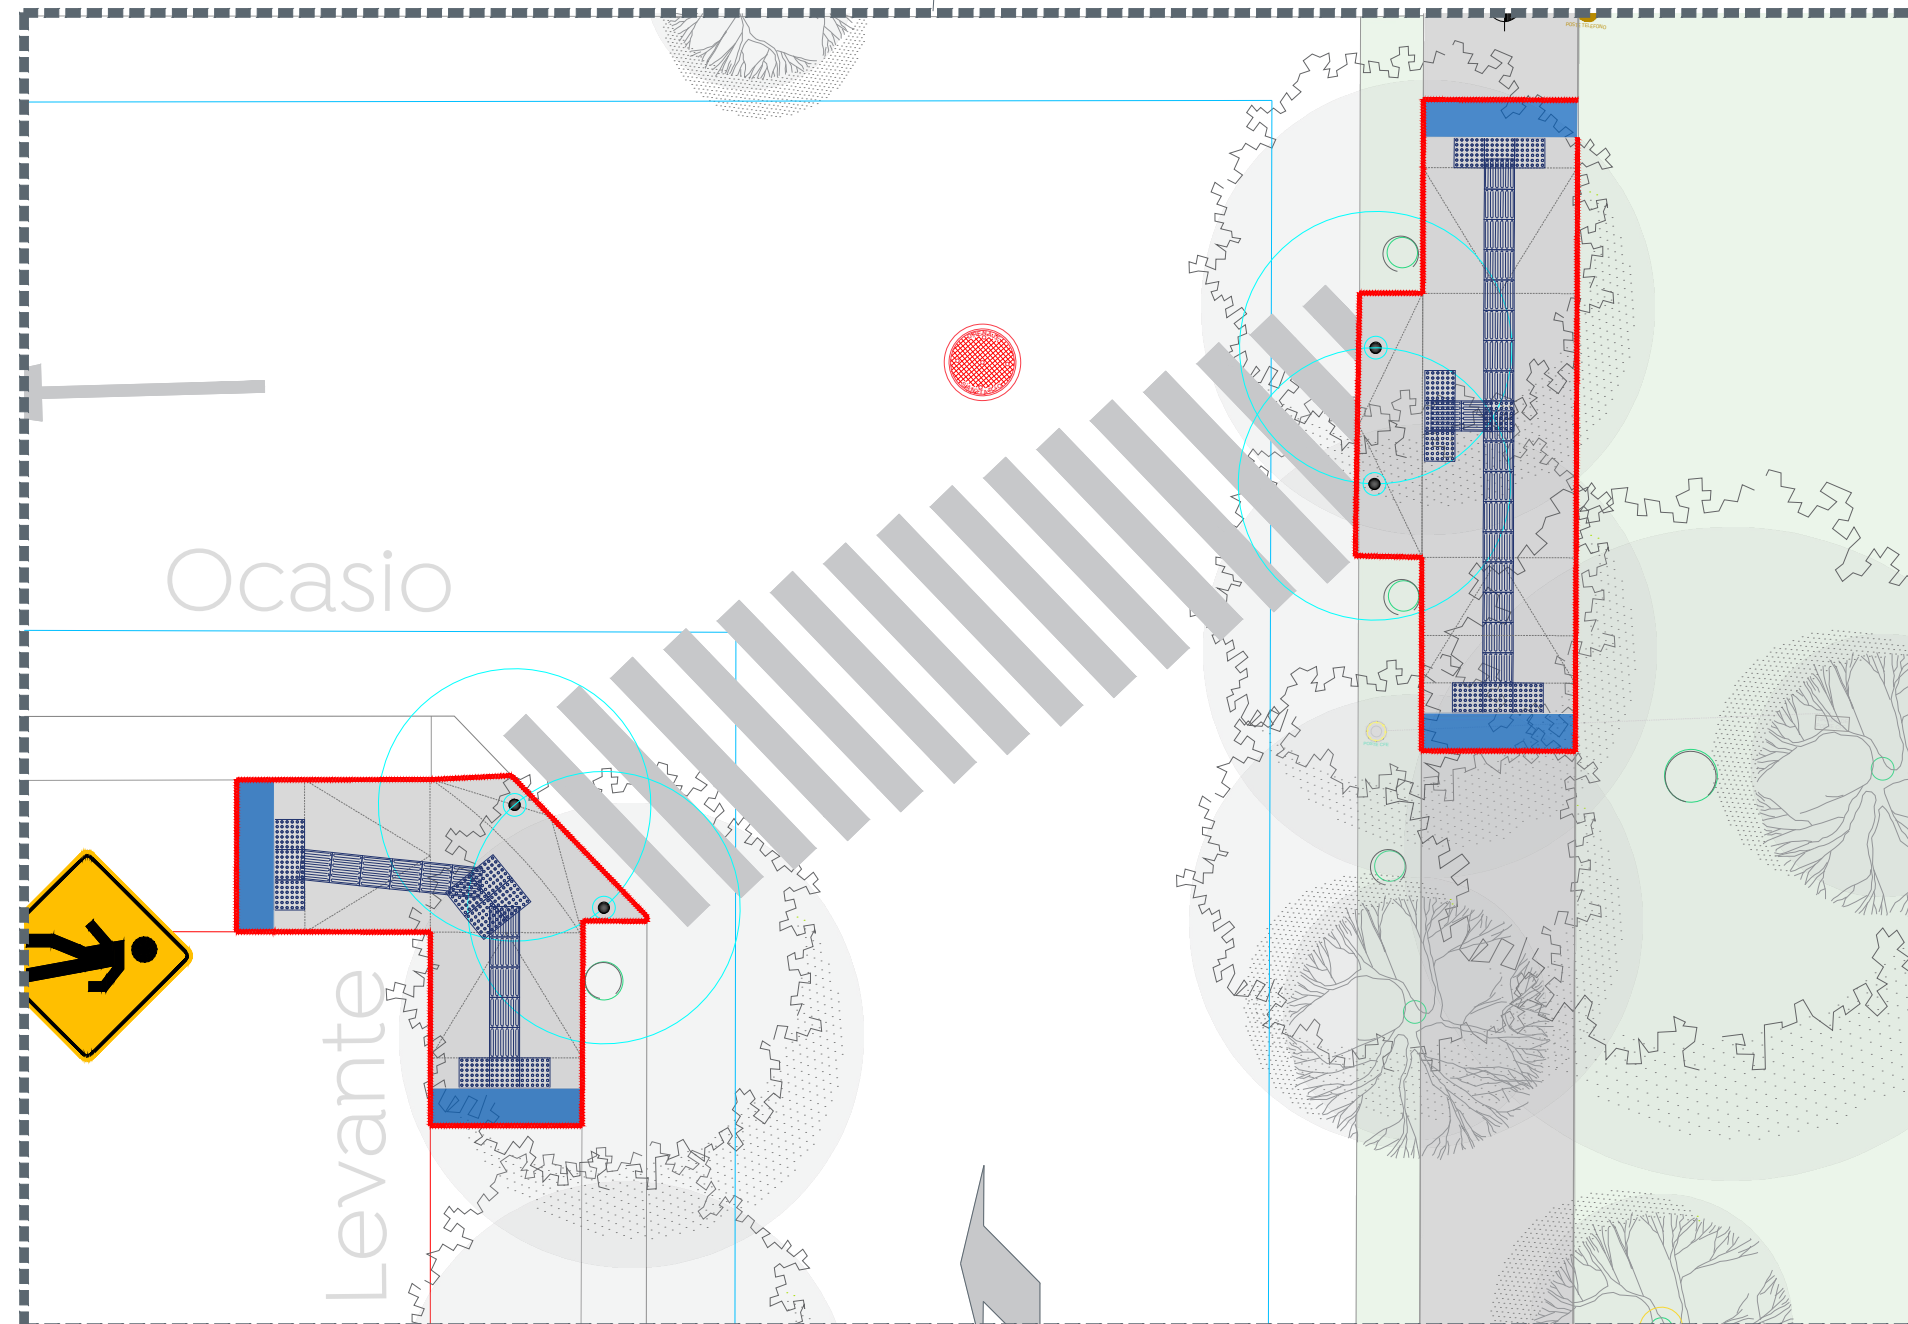

6 Crucero seguro
Calle Levante y Calle Ocasio
Escala 1:100

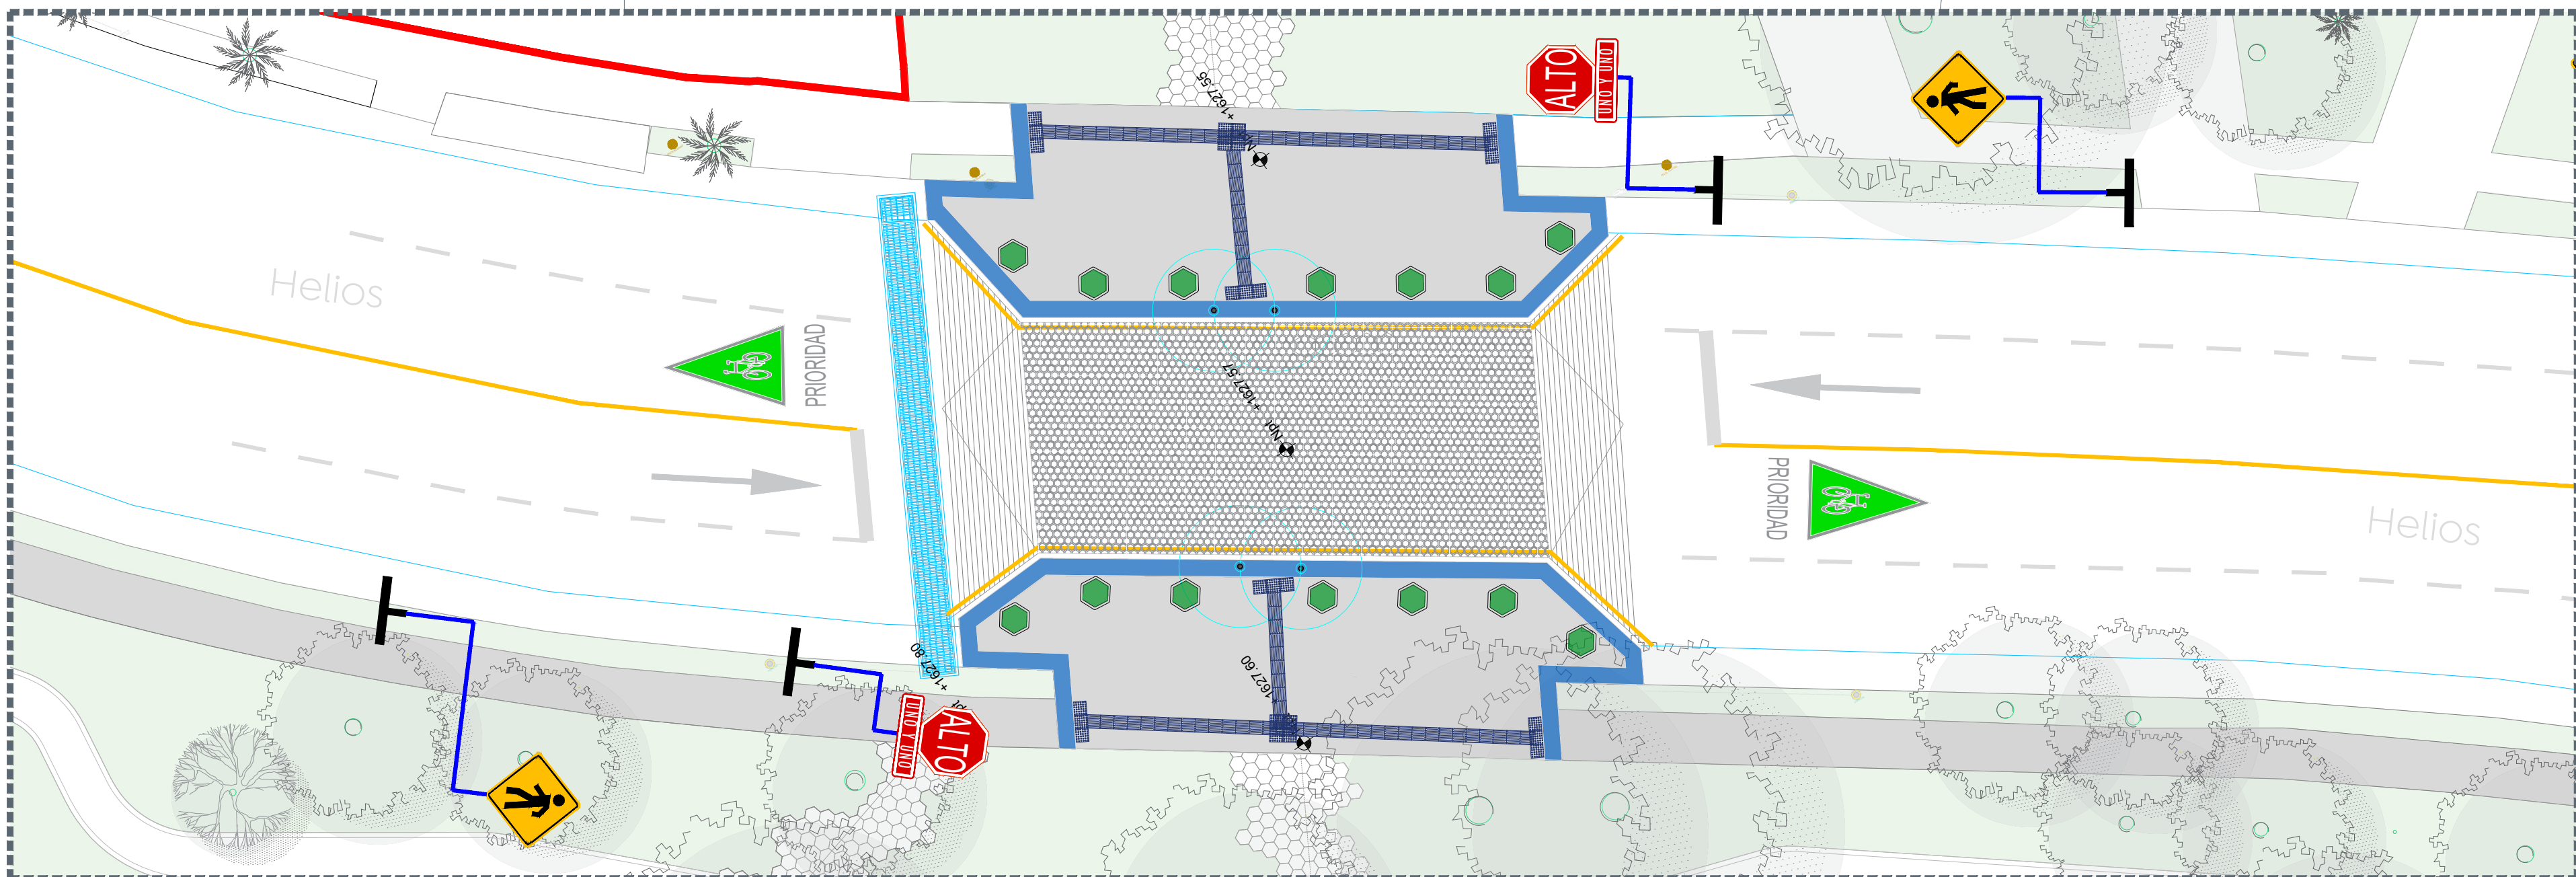


7 Crucero seguro
Calle Levante y Calle Ocasio
Escala 1:150

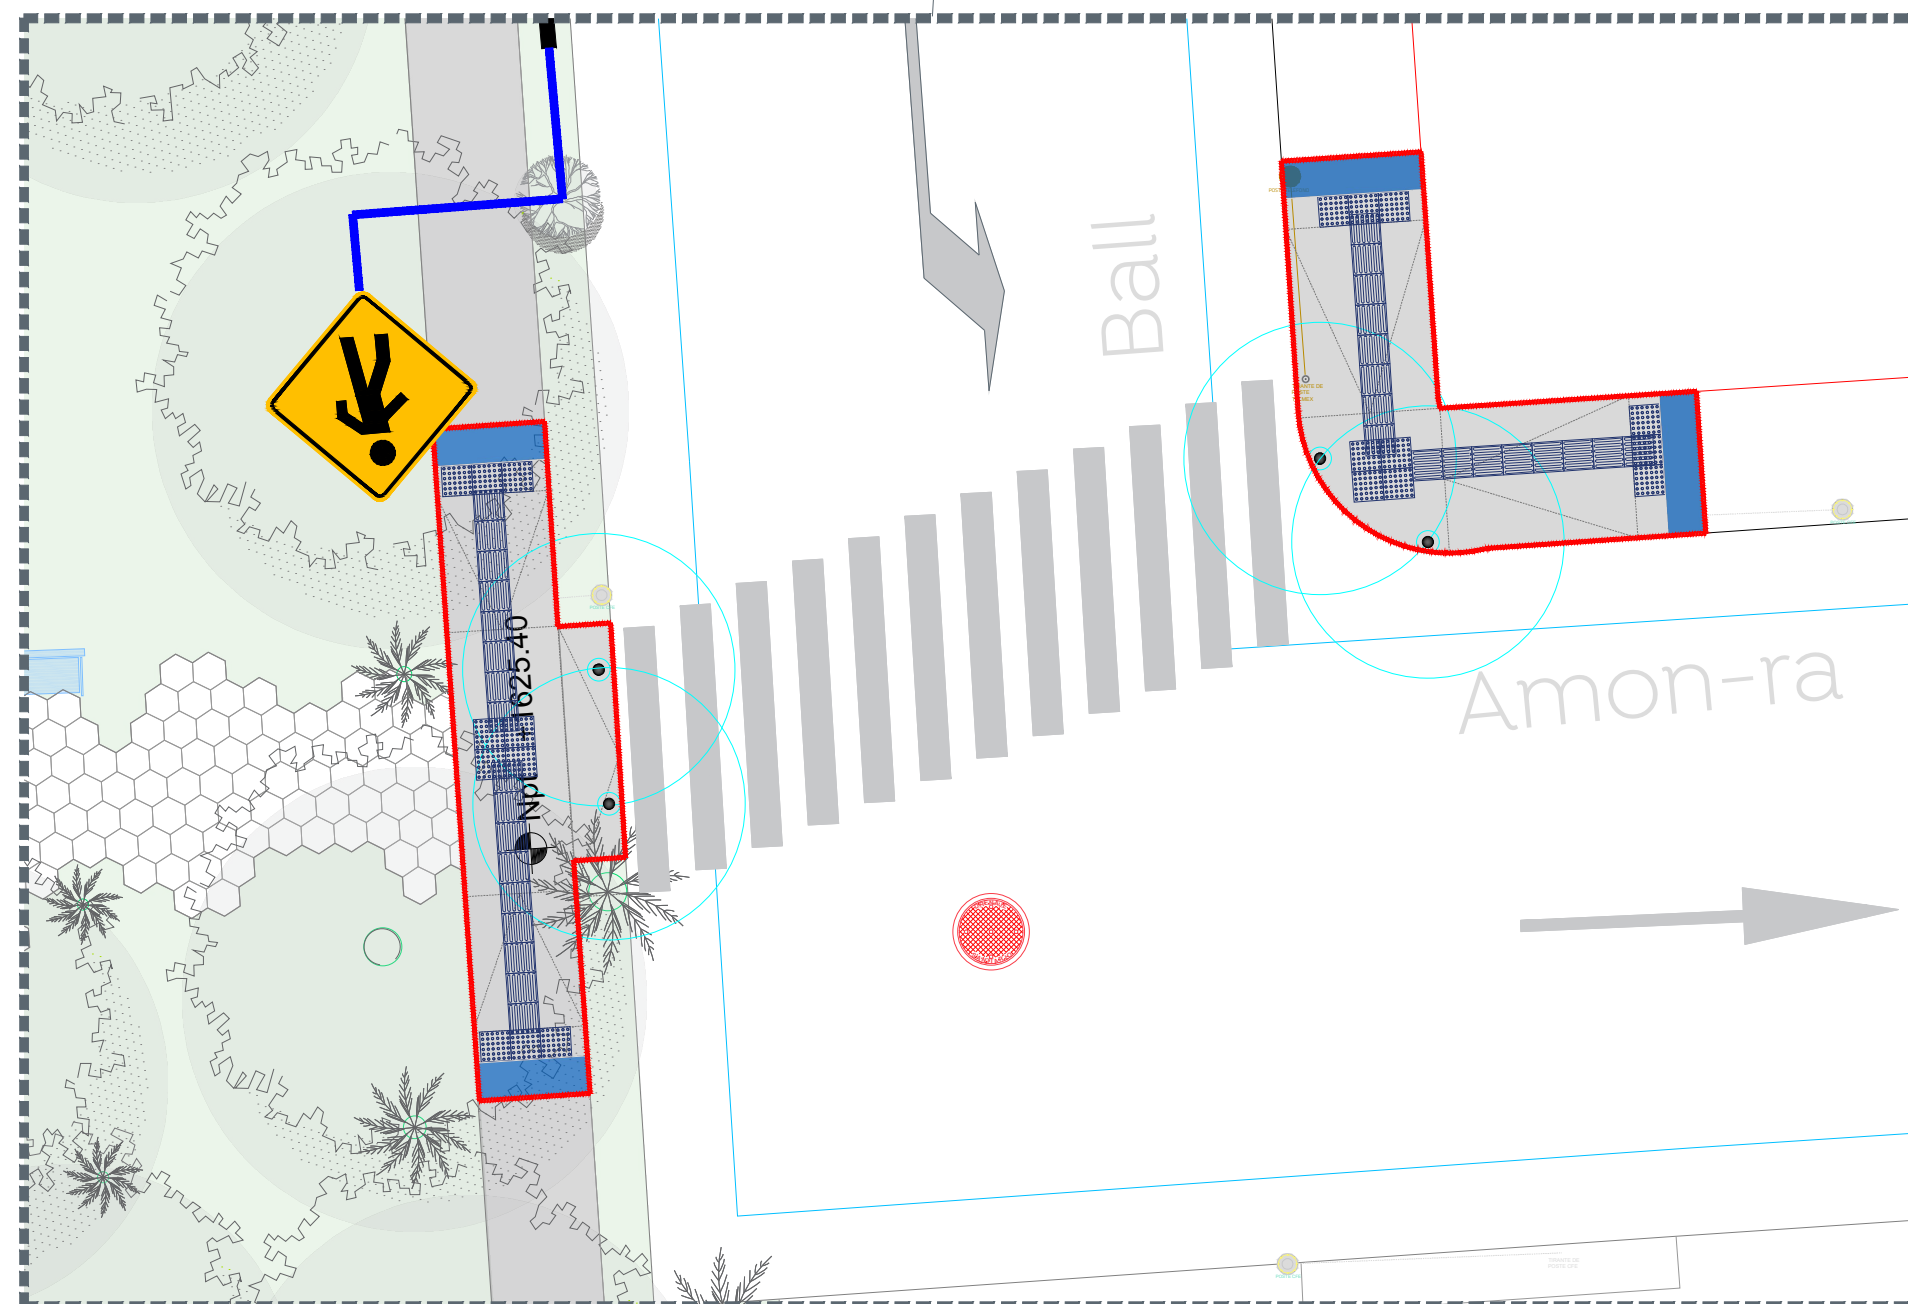

8 Crucero seguro
Calle Ball y Calle Amon-ra
Escala 1:100

Macrolocalización:

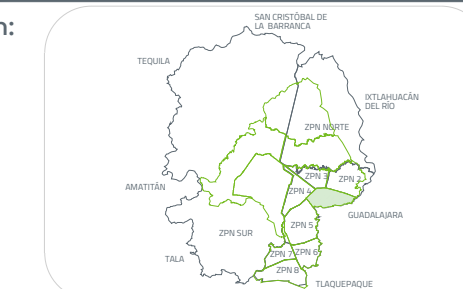

Microlocalización:



Alcances generales:

Especificaciones de esquinas:

- 01.- Banqueta de concreto $f_c = 200 \text{ kg/cm}^2$ de 10 cm de espesor, acabado escobillado.
- 02.- Cenefa de adoquín forma trapecio, con medidas: $9,8 \times 11,30 \times 22,6 \text{ cm}$ y 6 cm de espesor, color negro, con una resistencia de 250 kg/cm^2 .
- 03.- Guarnición tipo "L" de concreto $f_c = 250 \text{ kg/cm}^2$.
- 04.- Línea calzada en pintura con microesfera de color amarillo de 10 cm de ancho.
- 05.- Bolaro metálico (ver detalle) @ 1.80 m a centros.
- 06.- Rampa con pendiente máxima del 6%.
- 07.- Desnivel de 1 cm en caso necesario.
- 08.- Losa de ajuste.
- 09.- Jardinería se confina con machuelo tipo "I" de concreto $f_c = 250 \text{ kg/cm}^2$.

Simbología

Nombre del proyecto:
Rehabilitación y obras complementarias del parque metropolitano denominado Mirador del Sol, etapa 01, ubicado en la confluencia de las calles Av. Patria, Helios, Av. Tepeyac, colonia Mirador del Sol, Municipio de Zapopan, Jalisco

Contenido del plano:

Criterios tipo de esquinas y rampas incluyentes.

No. Contrato:

DOPI-MUN-PP-EP-LP-020-2024

Director de Obras Públicas e Infraestructura:

Ing. Ismael Jáuregui Castañeda

Jefe de la Unidad de Estudios y Proyectos:

Arq. Edwin Aguilar Escatel

Jefe de área:
Inar. Norberto Esaú Romero Joya

Responsable del proyecto:
Arq. Joel Iván Zúñiga Carrera

Ubicación:

Zapopan, Jalisco

Fecha: marzo 24

Escala: Indicada

Acotaciones: Metros

Clave:

CS-01