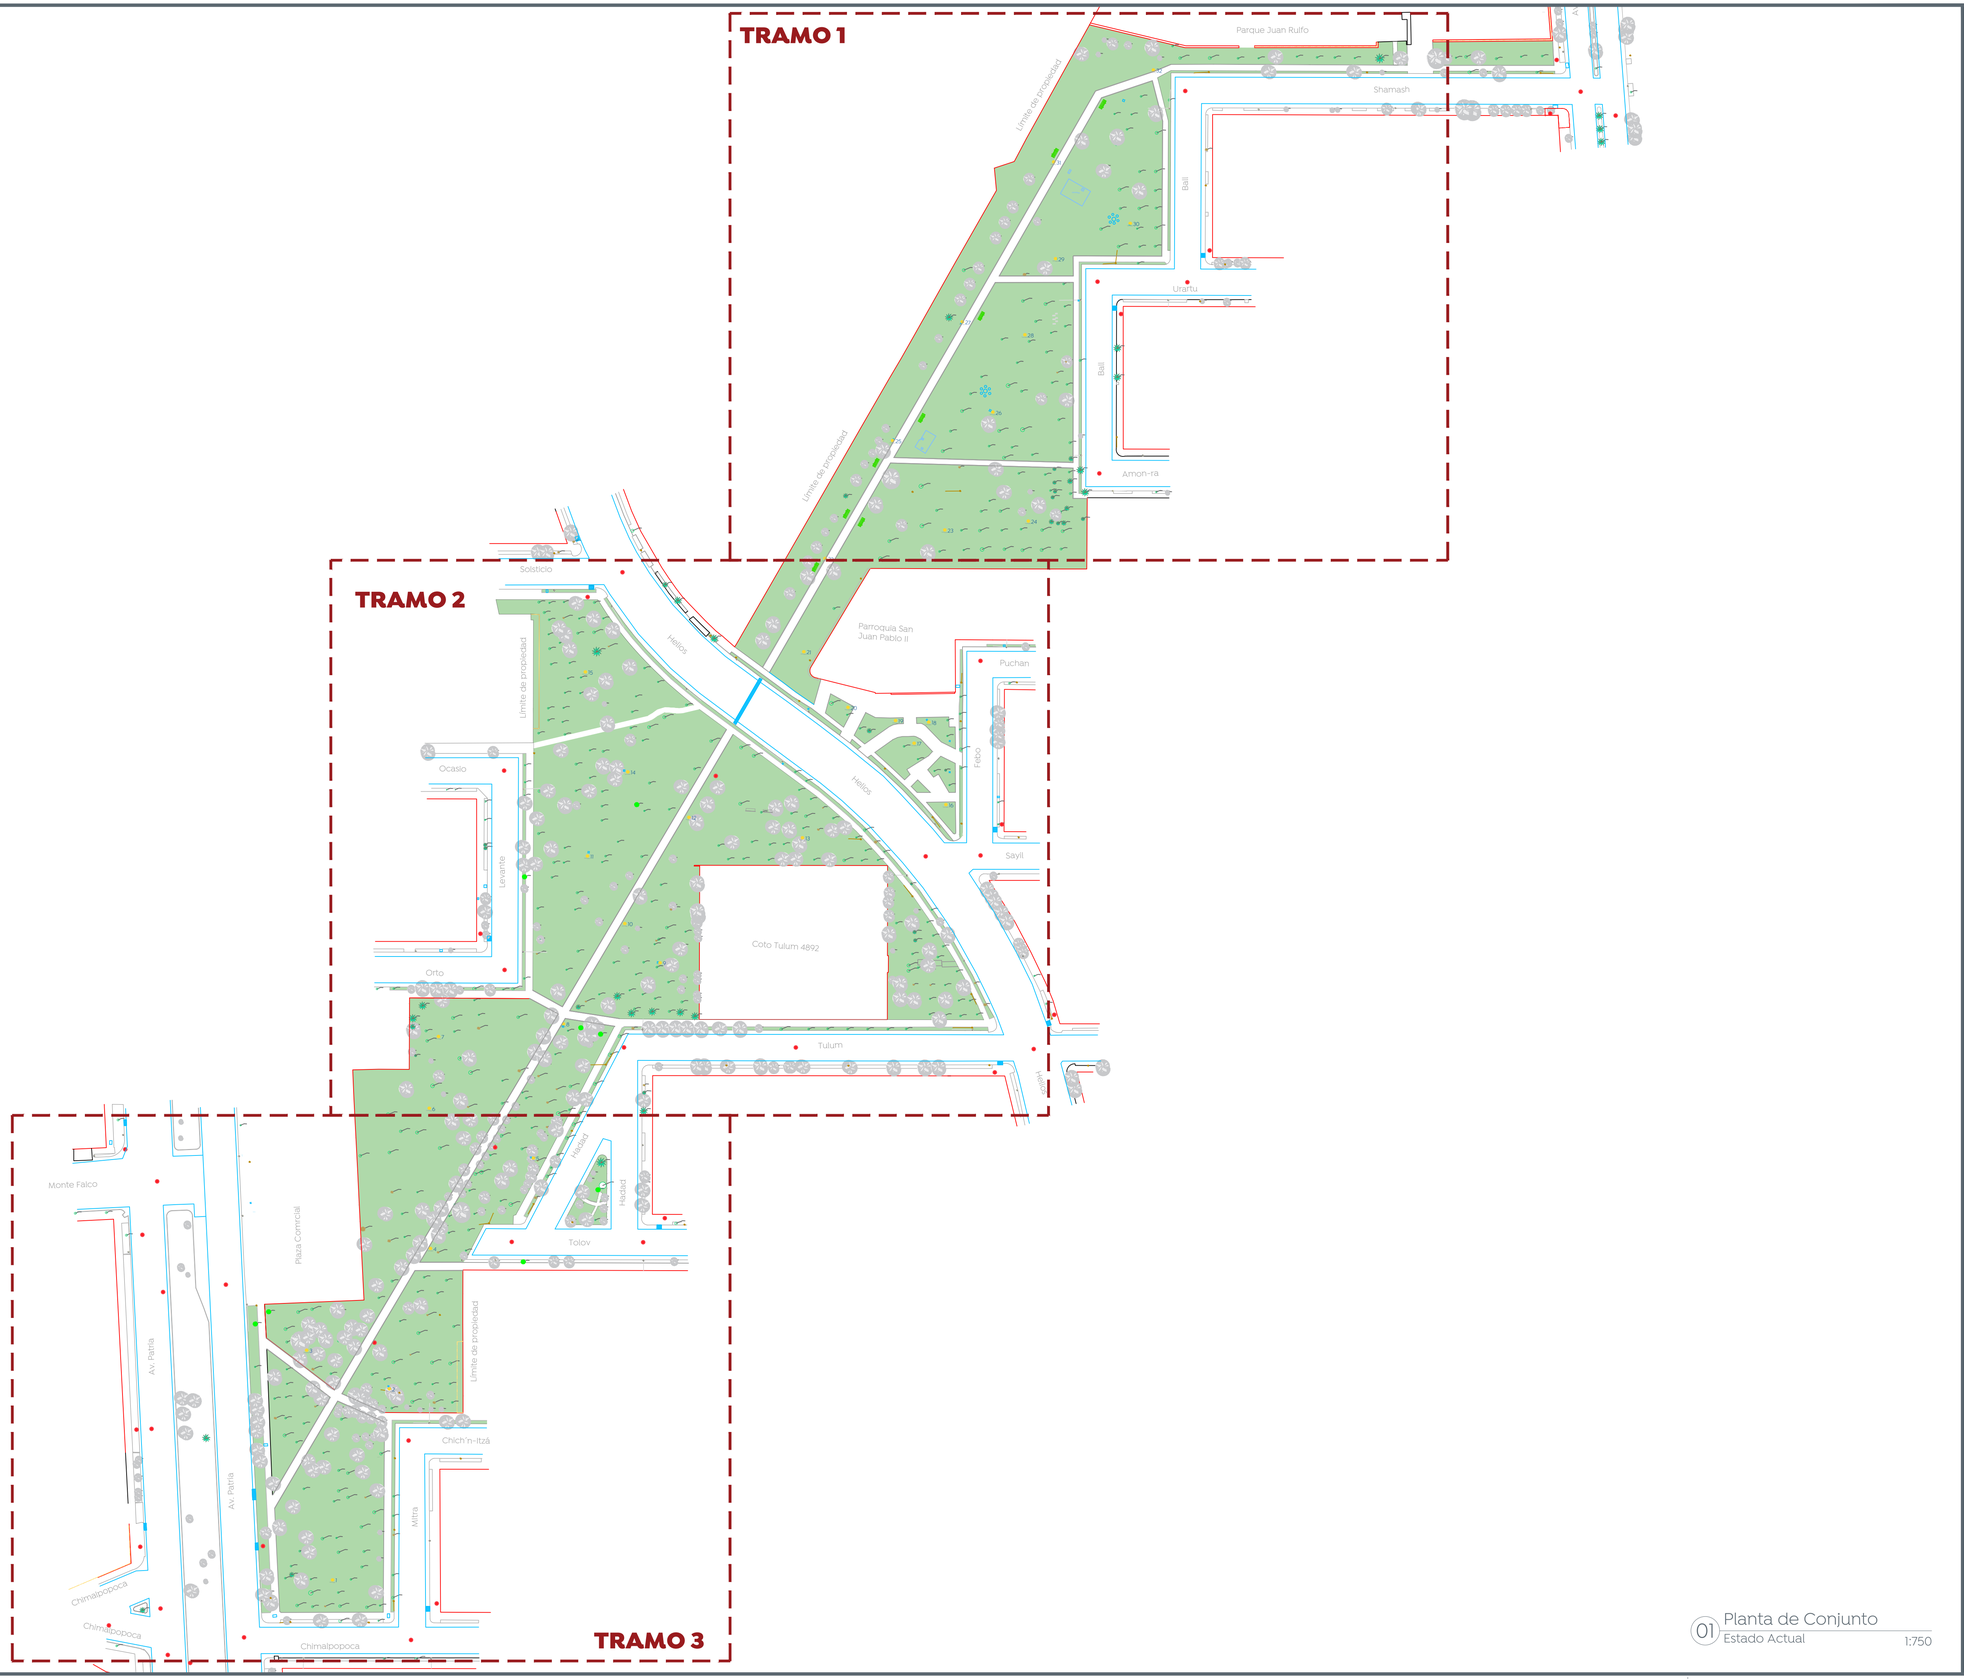

Gobierno de Zapopan

Ciudad de las niñas y niños

Obras Públicas e Infraestructura
Gestión Integral de la Ciudad

Macrolocalización:

Microlocalización:

Simbología:

Área verde | Construcción | Adoquín

Límite de propiedad
Jardinera
Losa
Rampa
Proyección
Proyección de rampa Salón
Machuelo
Banquetas
Construcción

NPT 1536.19 Simbología de nivel
Registro (pozo de visita)
Columpio
Rampa
Luminaria
Sube y baja
Resbaladilla
Árbol 1
Bolardo
Bolardo
Árbol 2
Luminaria pública
Banca
Árbol 3
Boca de tormenta
Árbol 4
Registro Telmex
Arbusto
Palmera
Tocón
Registro CFE
Semáforo
Registro SIAPA
Mesa

01 Planta de Conjunto
Estado Actual 1:750

Nombre del proyecto:
Rehabilitación y obras complementarias del parque metropolitano denominado Mirador del Sol, etapa 01, ubicado en la confluencia de las calles Av. Patria, Helios, Av. Tepeyac, colonia Mirador del Sol, Municipio de Zapopan, Jalisco

Contenido del plano:
Plano llave de conjunto estado actual

No. Contrato:
DOPI-MUN-PP-EP-LP-020-2024

Director de Obras Públicas e Infraestructura:
Ing. Ismael Jáuregui Castañeda

Jefe de la Unidad de Estudios y Proyectos:
Arq. Edwin Aguiar Escatel

Jefe de área:
Arq. Angela Jazmín Vargas Olmedo

Responsable del proyecto:
Arq. Julio César Robles Ríos

Ubicación:
Mirador del Sol, Zapopan, Jal.

Norte:

Fecha: Abril 24
Escala: 1:750
Cotas: Metros
Clave: PA-MS-EA