



Tramo 3

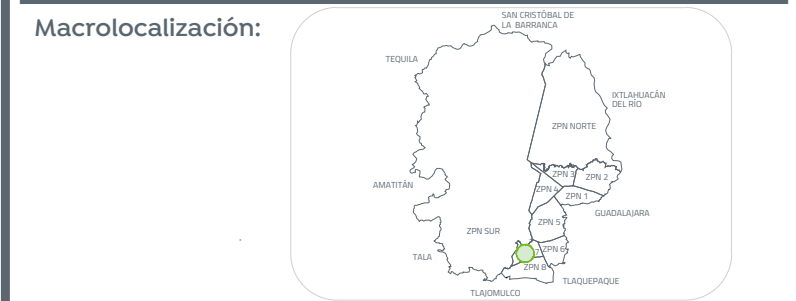

Simbología:
 ■ Indica tramos

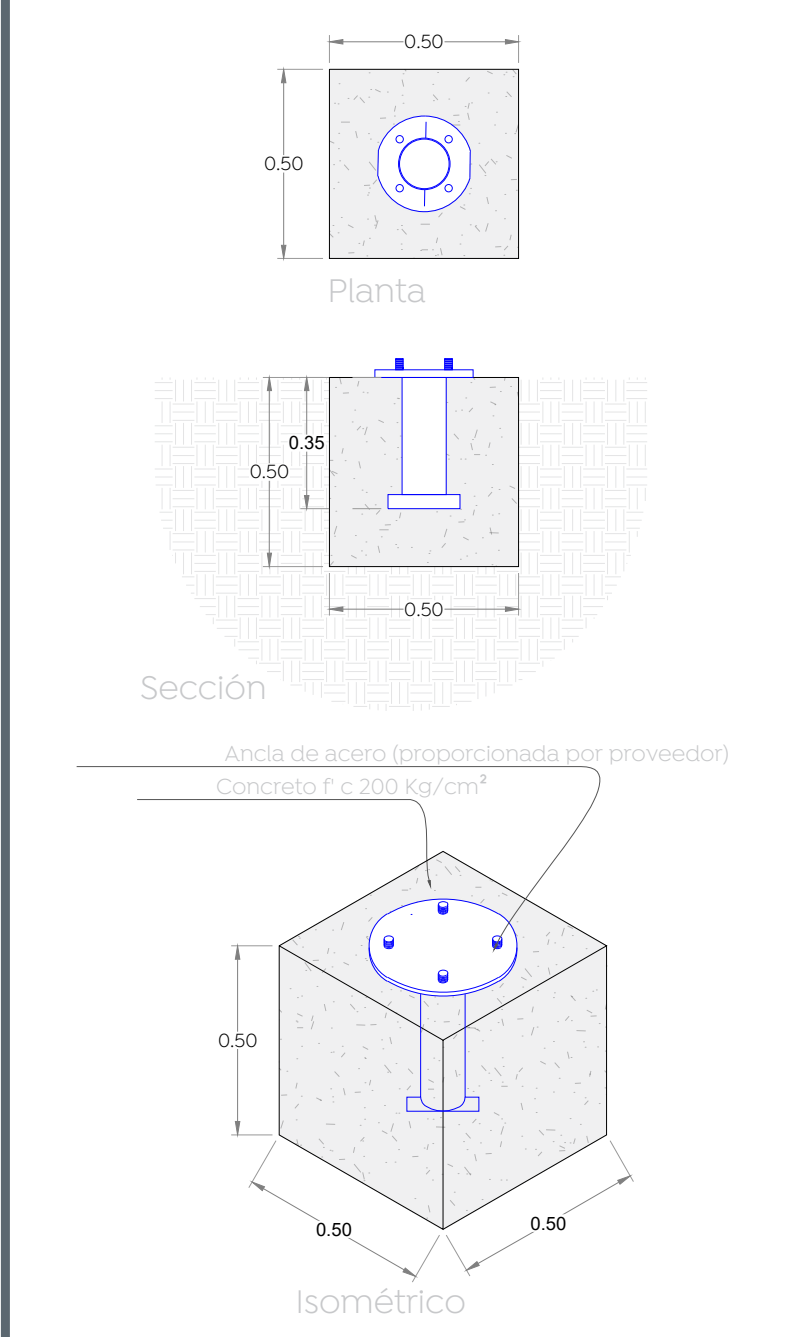

02 Detalle de ancla MOBILIARIO 1:20

Nombre del proyecto:
 Rehabilitación y obras complementarias del parque metropolitano denominado Mirador del Sol, etapa 01, ubicado en la confluencia de las calles Av. Patria, Helios, Av. Tepeyac, colonia Mirador del Sol, Municipio de Zapopan, Jalisco

Contenido del plano:
 Plano de mobiliario - Tramo 3

No. Contrato:
 DOPI-MUN-PP-EP-LP-020-2024

Director de Obras Públicas e Infraestructura:
 Ing. Ismael Jáuregui Castañeda

Jefe de la Unidad de Estudios y Proyectos:
 Arq. Edwin Aguiar Escatel

Jefe de área:
 Arq. Angela Jazmin Vargas Olmedo

Responsable del proyecto:
 Arq. Julio César Robles Ríos

Ubicación:
 Mirador del Sol, Zapopan, Jal.

Fecha: Abril 24
 Escala: 1:250
 Gotas: Metros Clave: PA-MS-MOB-04

Tramo 3		
Mobiliario / Especificación	Imagen	
1 Banca PTR Bt - 15 o similar en calidad. Medidas: 150 x 70 x 85 cm. Fijación por medio de taquetes		
2 Banca de concreto armado resistencia $f_c=250$ kg/cm ² . Mod. "Hexa-40", color gris natural, acabado sempulido, Medidas: 50cm por lado, h=40cm.		
3 Banca de concreto armado resistencia $f_c=250$ kg/cm ² . Mod. "Hexa-60", color gris natural, acabado sempulido, Medidas: 50cm por lado, h=60cm.		

03 Planta de mobiliario - Tramo 3 MOBILIARIO 1:250

