




01 Planta arquitectonica
Módulo de venta 1:30

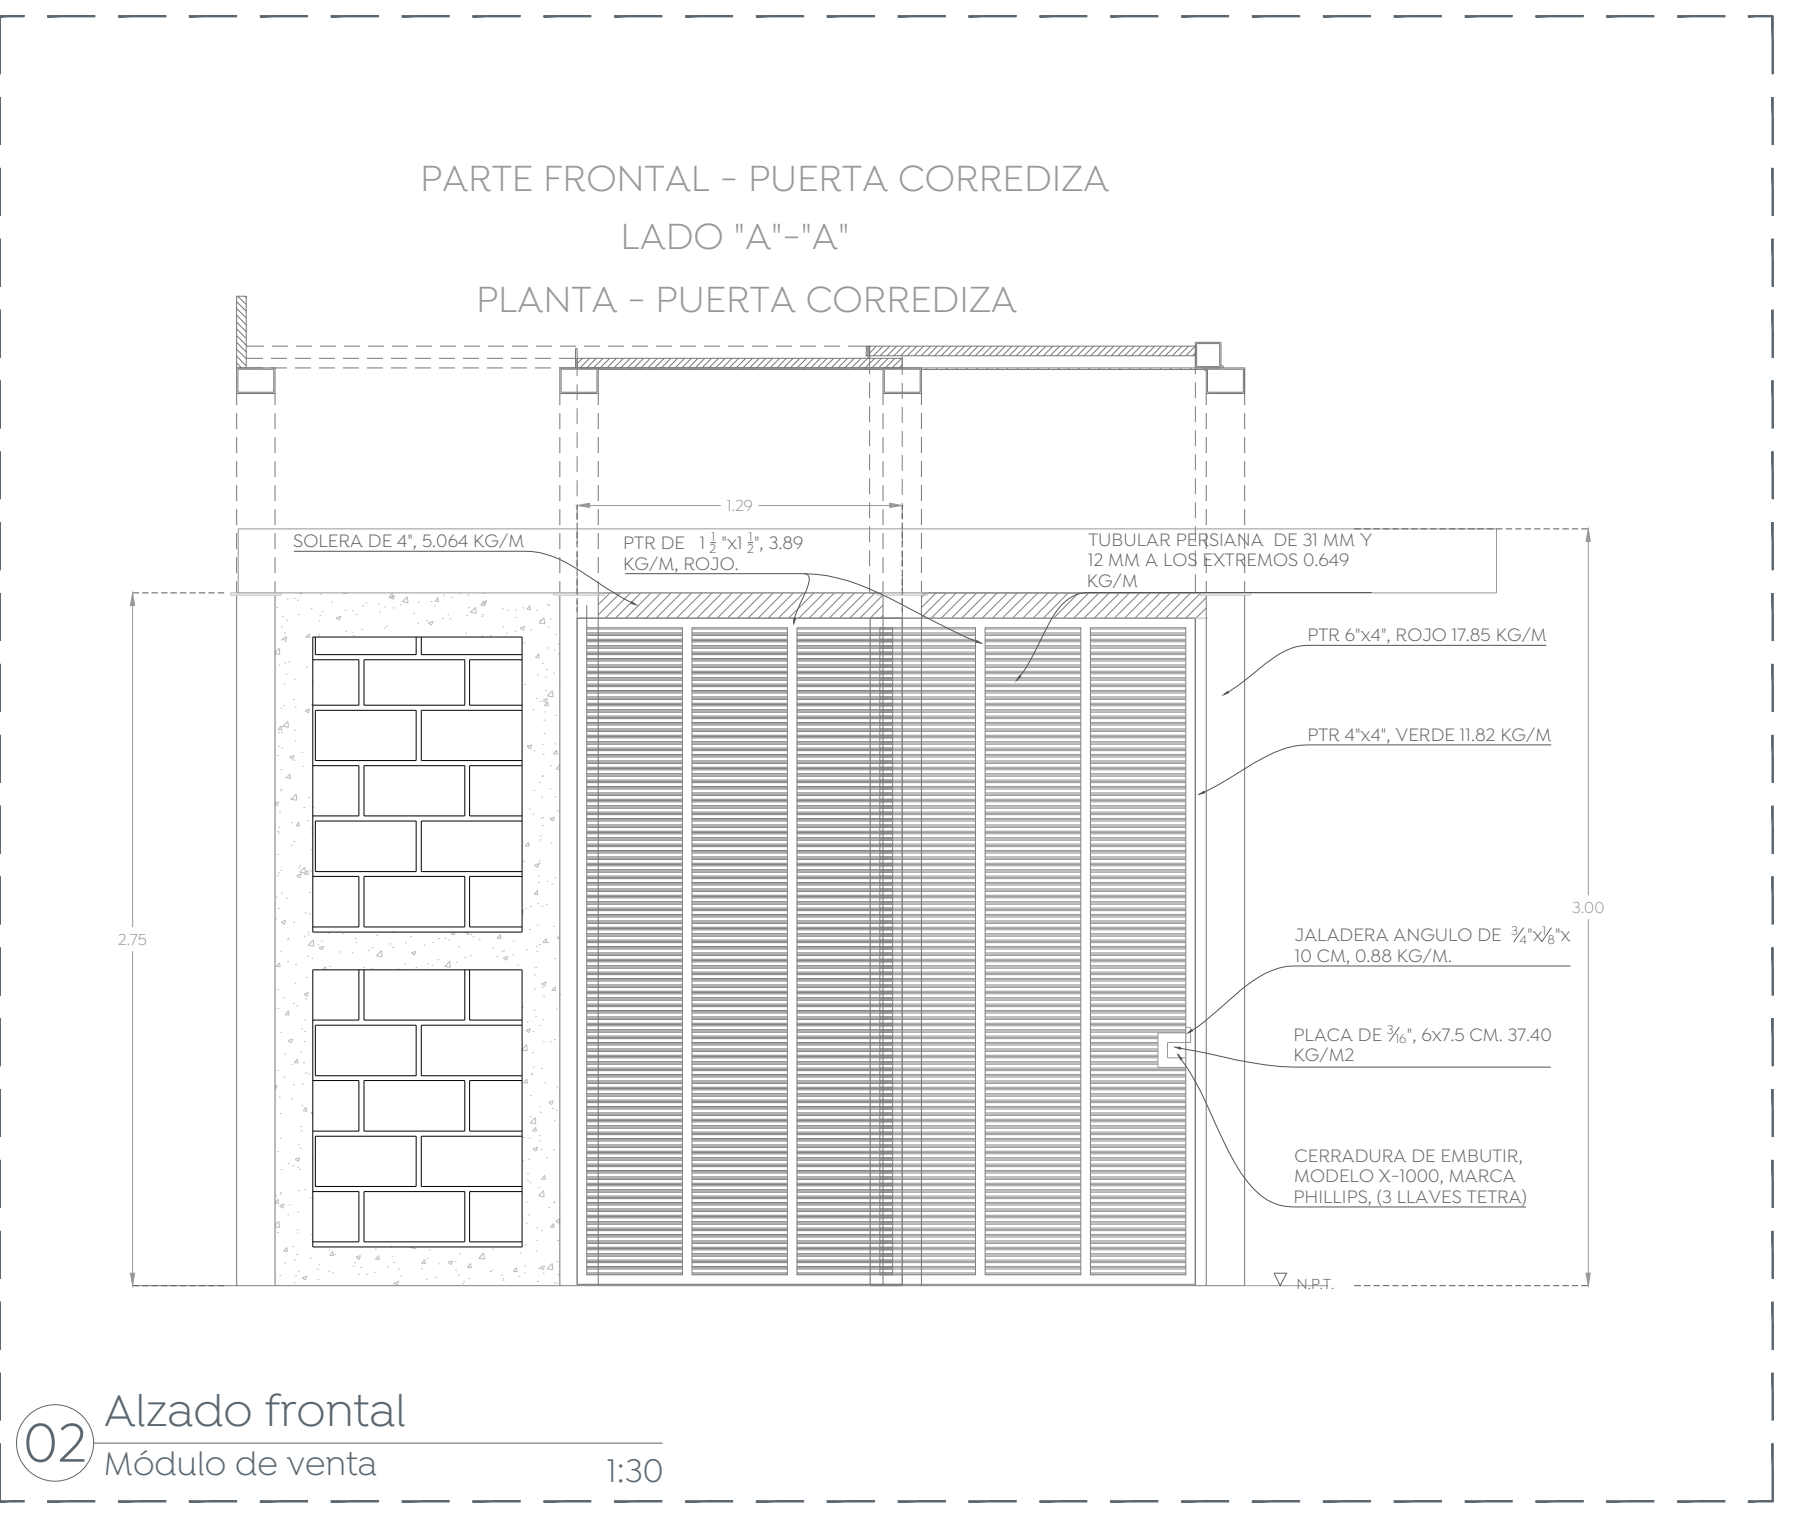


02 Alzado frontal
Módulo de venta 1:30

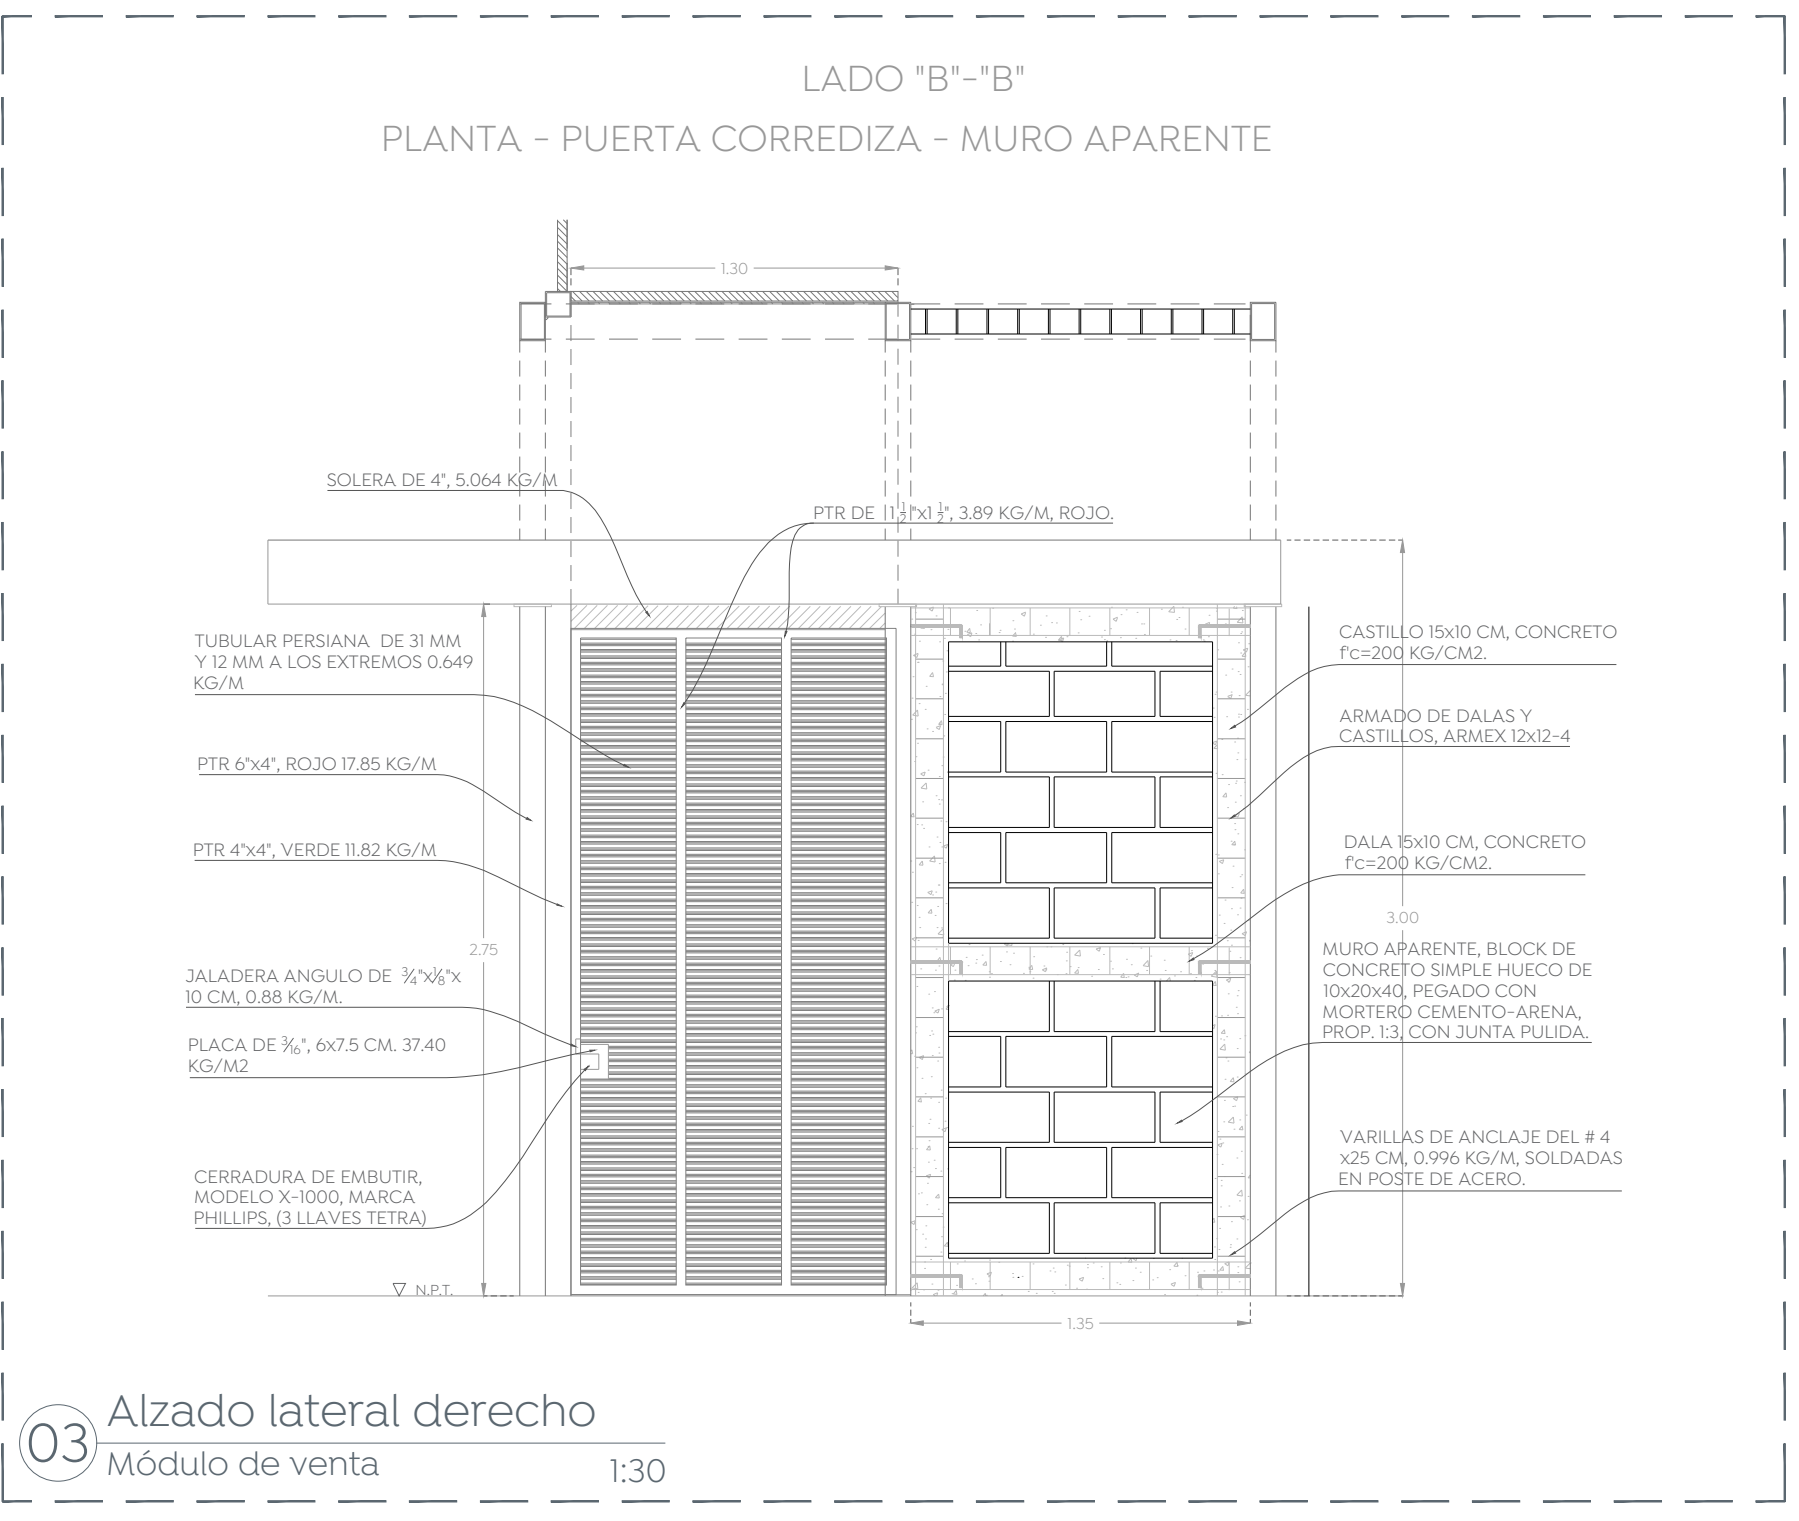


03 Alzado lateral derecho
Módulo de venta 1:30

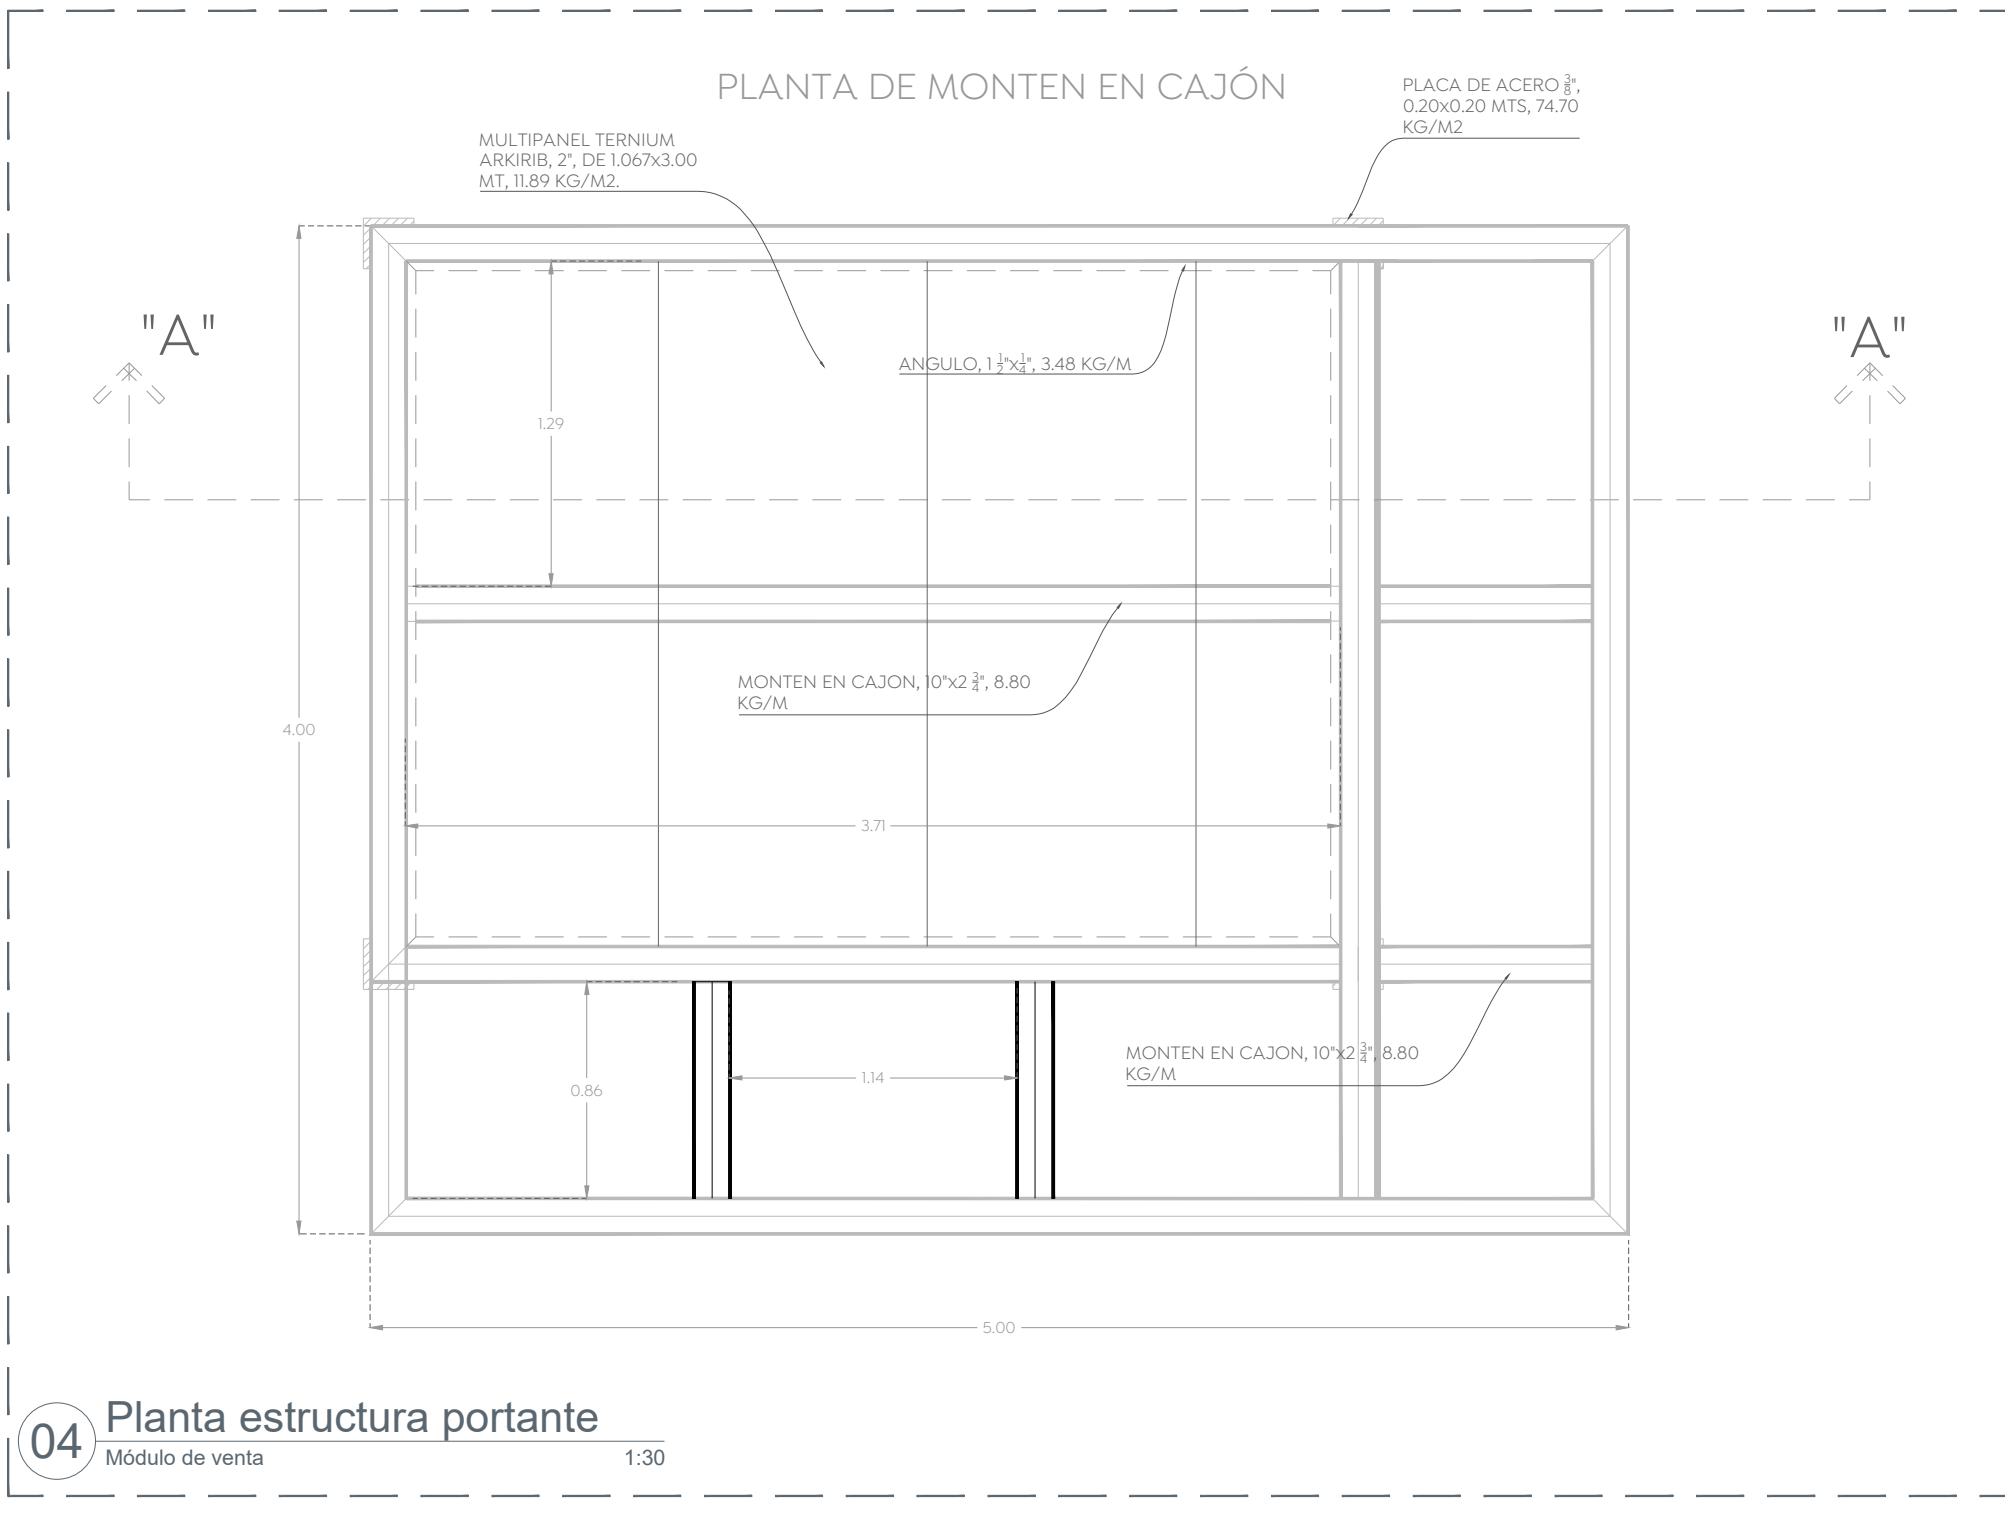


04 Planta estructura portante
Módulo de venta 1:30

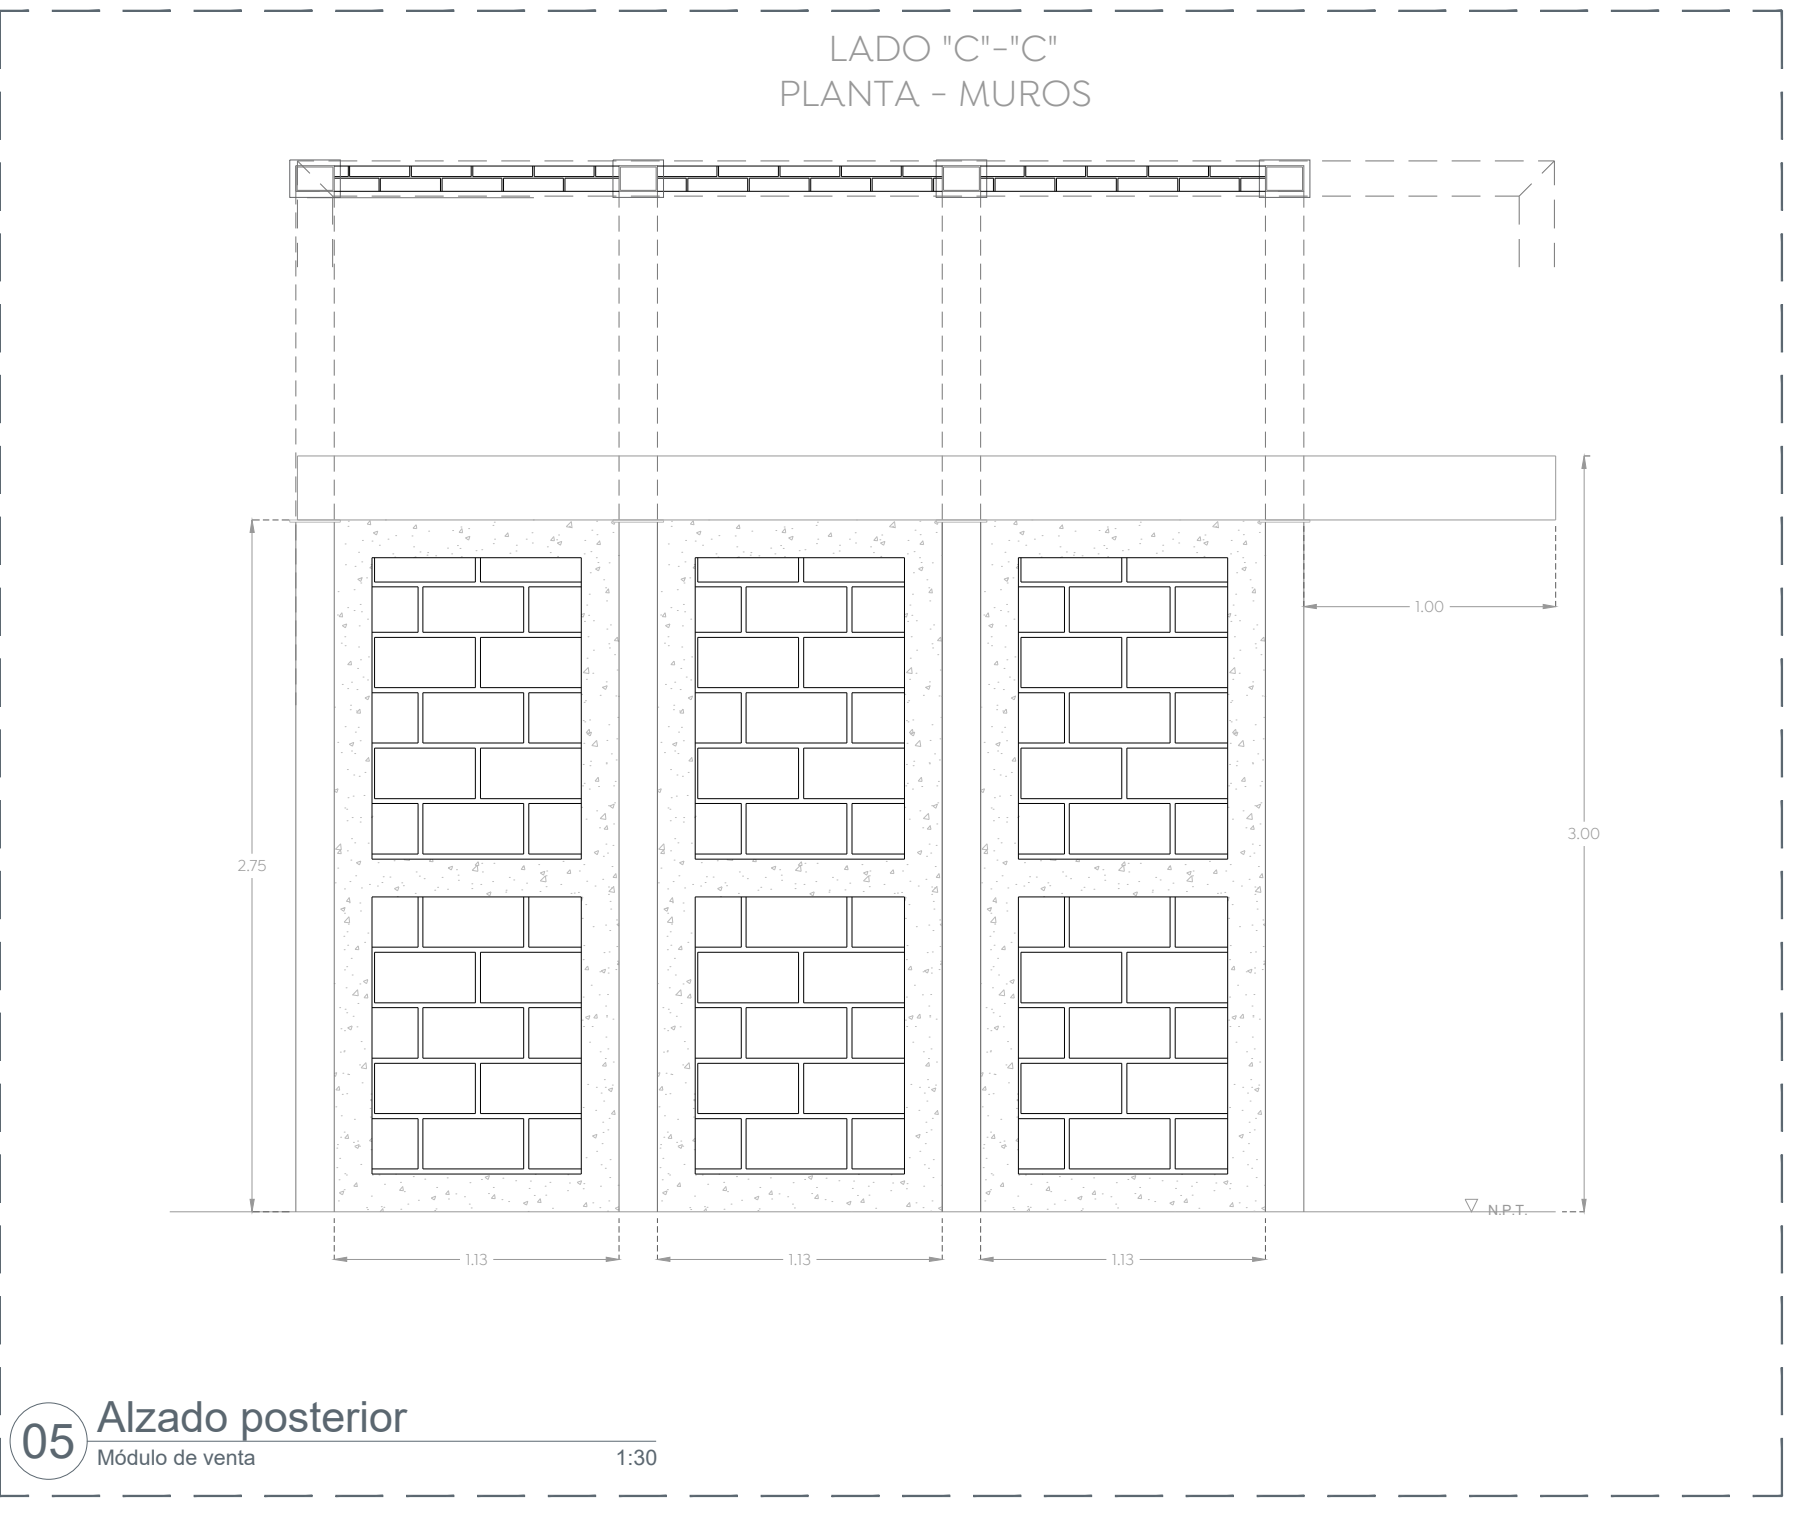


05 Alzado posterior
Módulo de venta 1:30

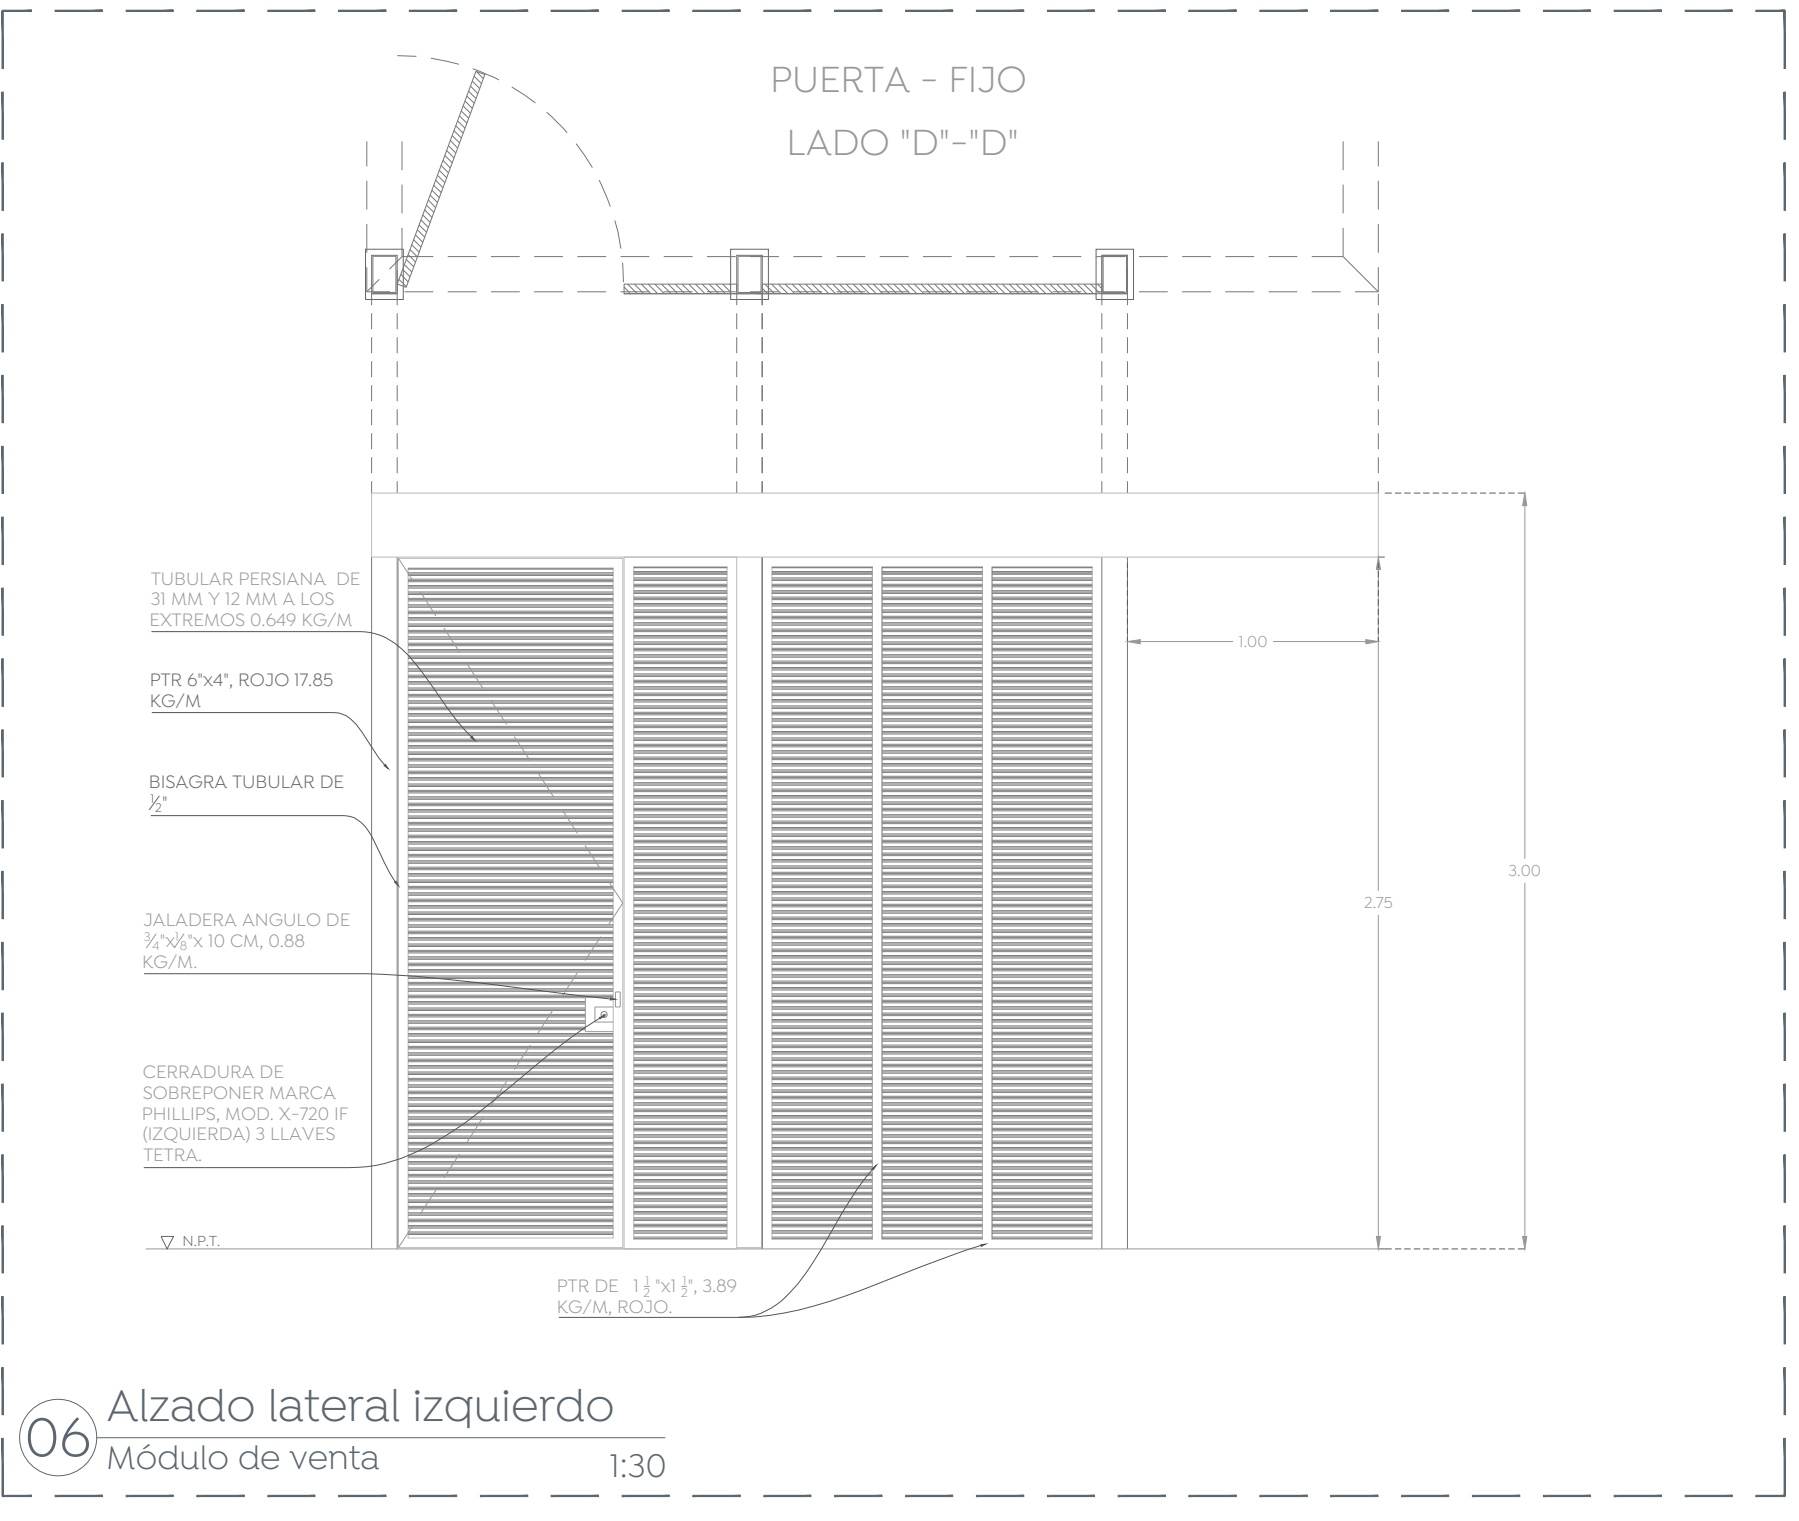


06 Alzado lateral izquierdo
Módulo de venta 1:30

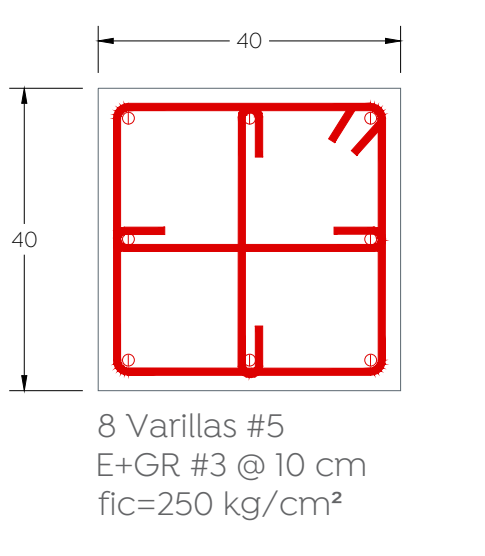


10 Detalles dado zapata
Módulo de venta 1:10

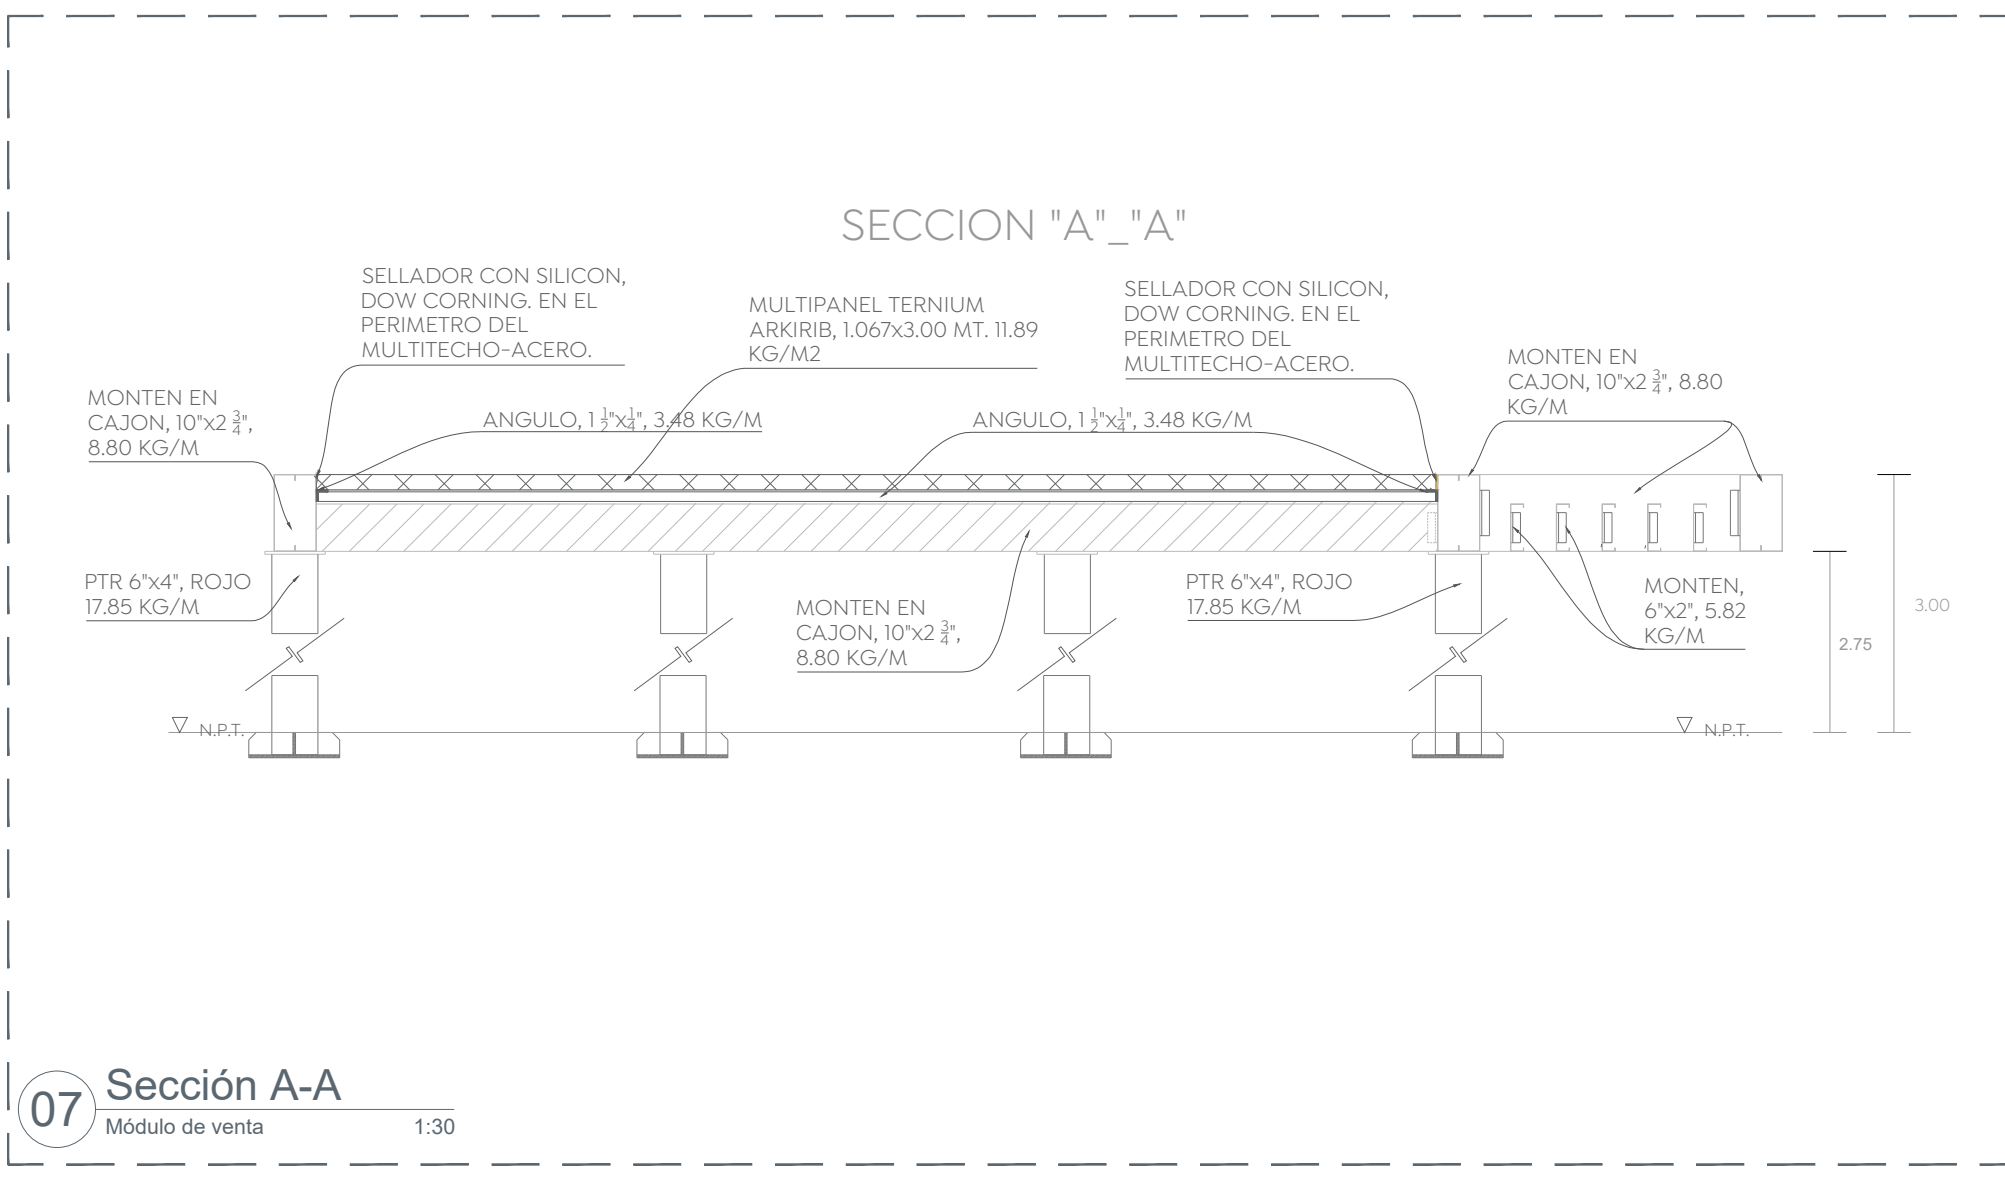

07 Sección A-A
Módulo de venta 1:30

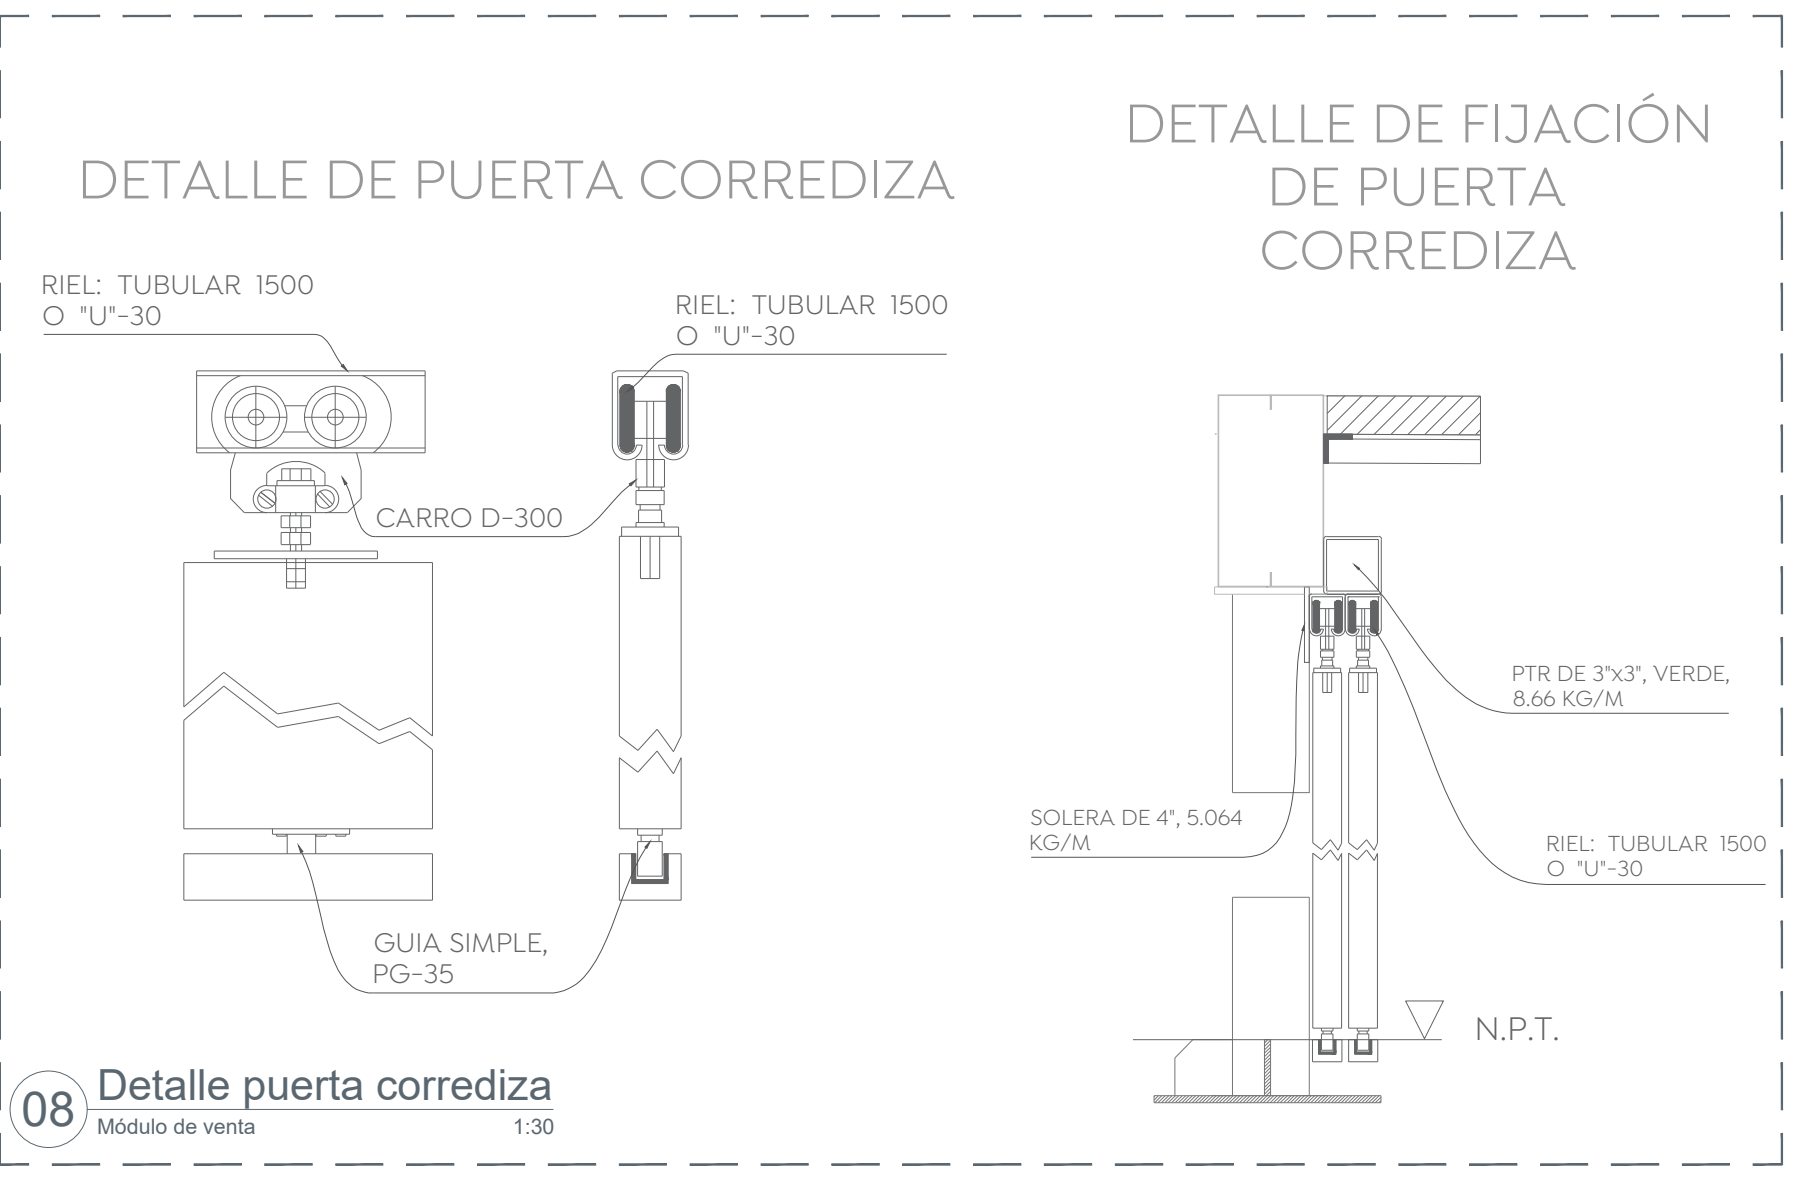

08 Detalle puerta corrediza
Módulo de venta 1:30

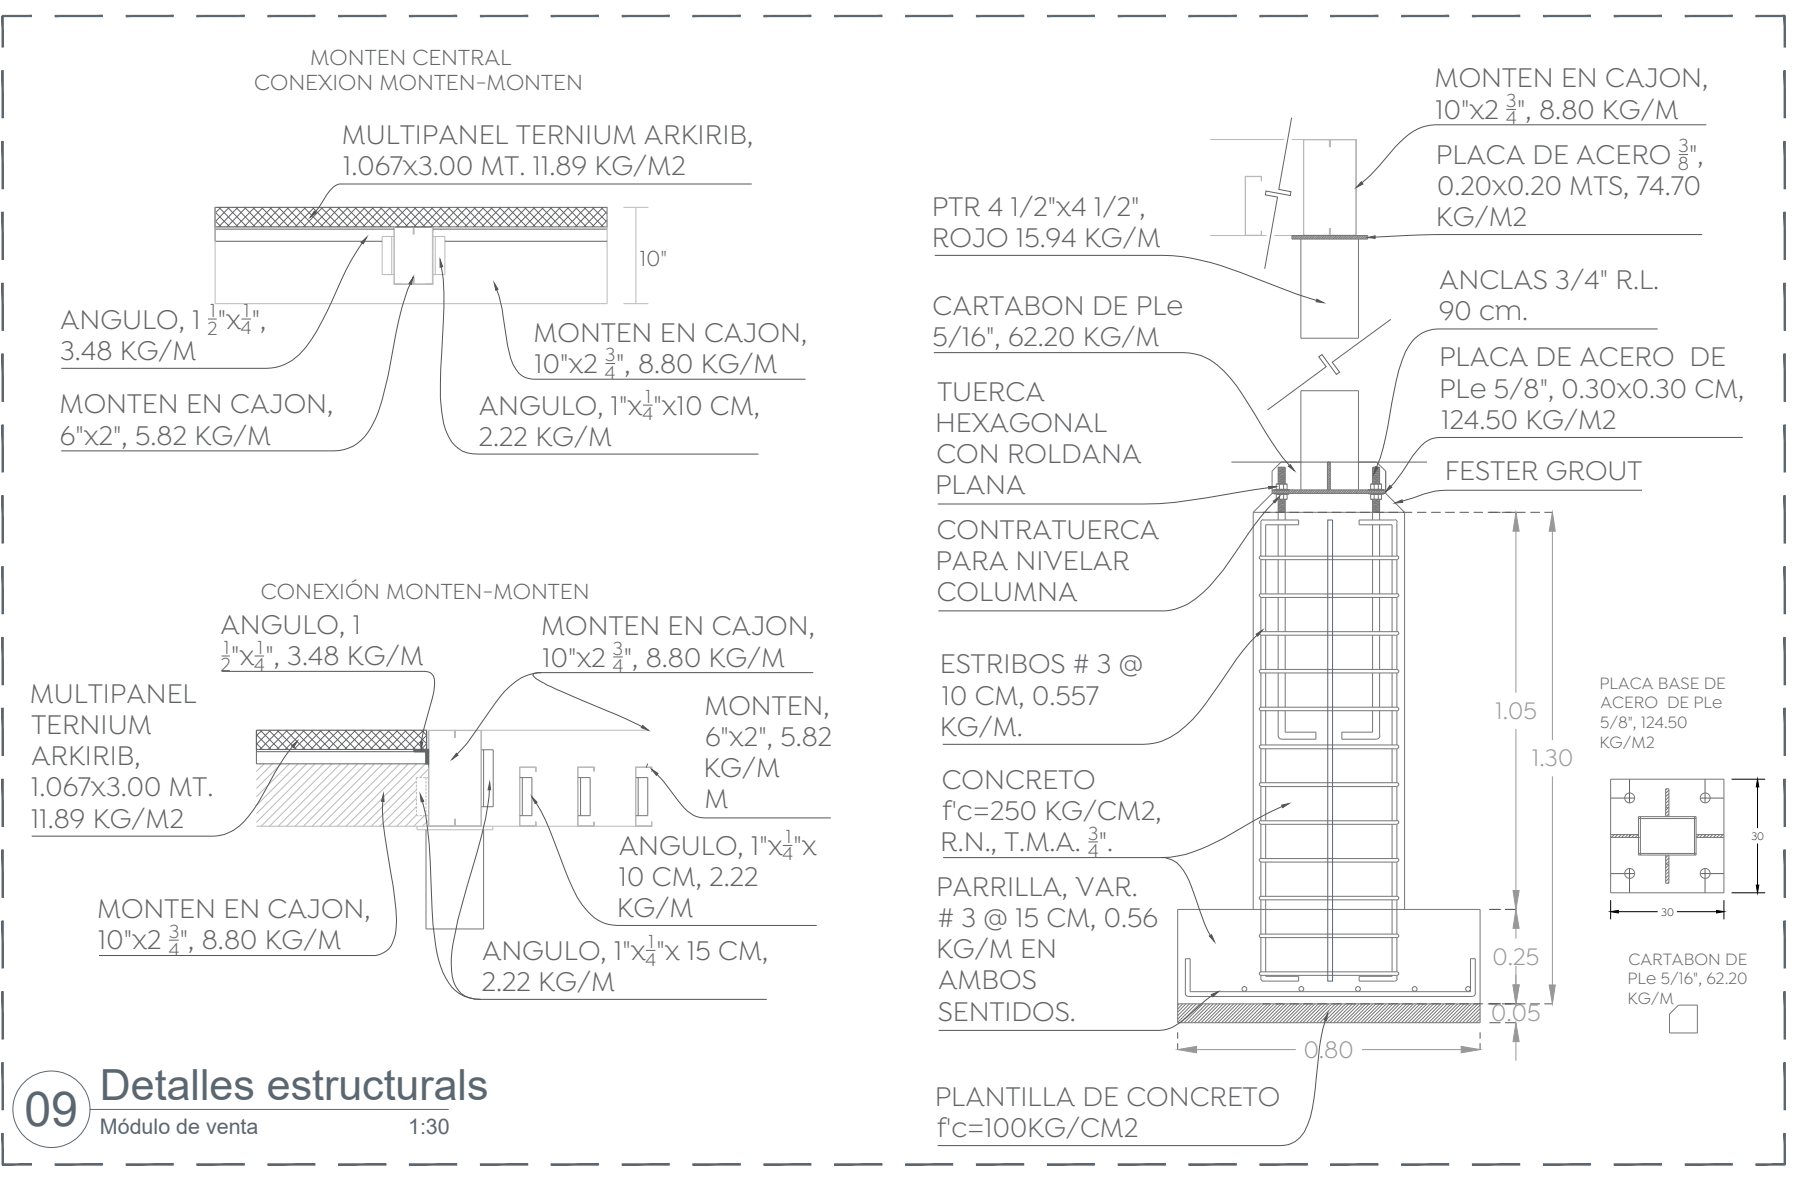

09 Detalles estructurales
Módulo de venta 1:30

Nombre del proyecto:
Rehabilitación y obras complementarias del parque metropolitano denominado Mirador del Sol, etapa 01, ubicado en la confluencia de las calles Av. Patria, Helios, Av. Tepeyac, colonia Mirador del Sol, Municipio de Zapopan, Jalisco

Contenido del plano:
Plano de detalle módulo de venta

No. Contrato:
DOPI-MUN-PP-EP-LP-020-2024

Director de Obras Públicas e Infraestructura:
Ing. Ismael Jáuregui Castañeda

Jefe de la Unidad de Estudios y Proyectos:
Arq. Edwin Aguiar Escatet

Jefe de área:
Arq. Angela Jazmin Vargas Olmedo

Responsable del proyecto:
Arq. Julio César Robles Rios

Ubicación:
Mirador del Sol, Zapopan, Jal.

Norte:
Fecha: Abril 24
Escala: 1:30
Cotas: Metros Clave:

PA-MS-MV