




01 Módulo superior (N +4.20)  
 Pergola 01 1:50

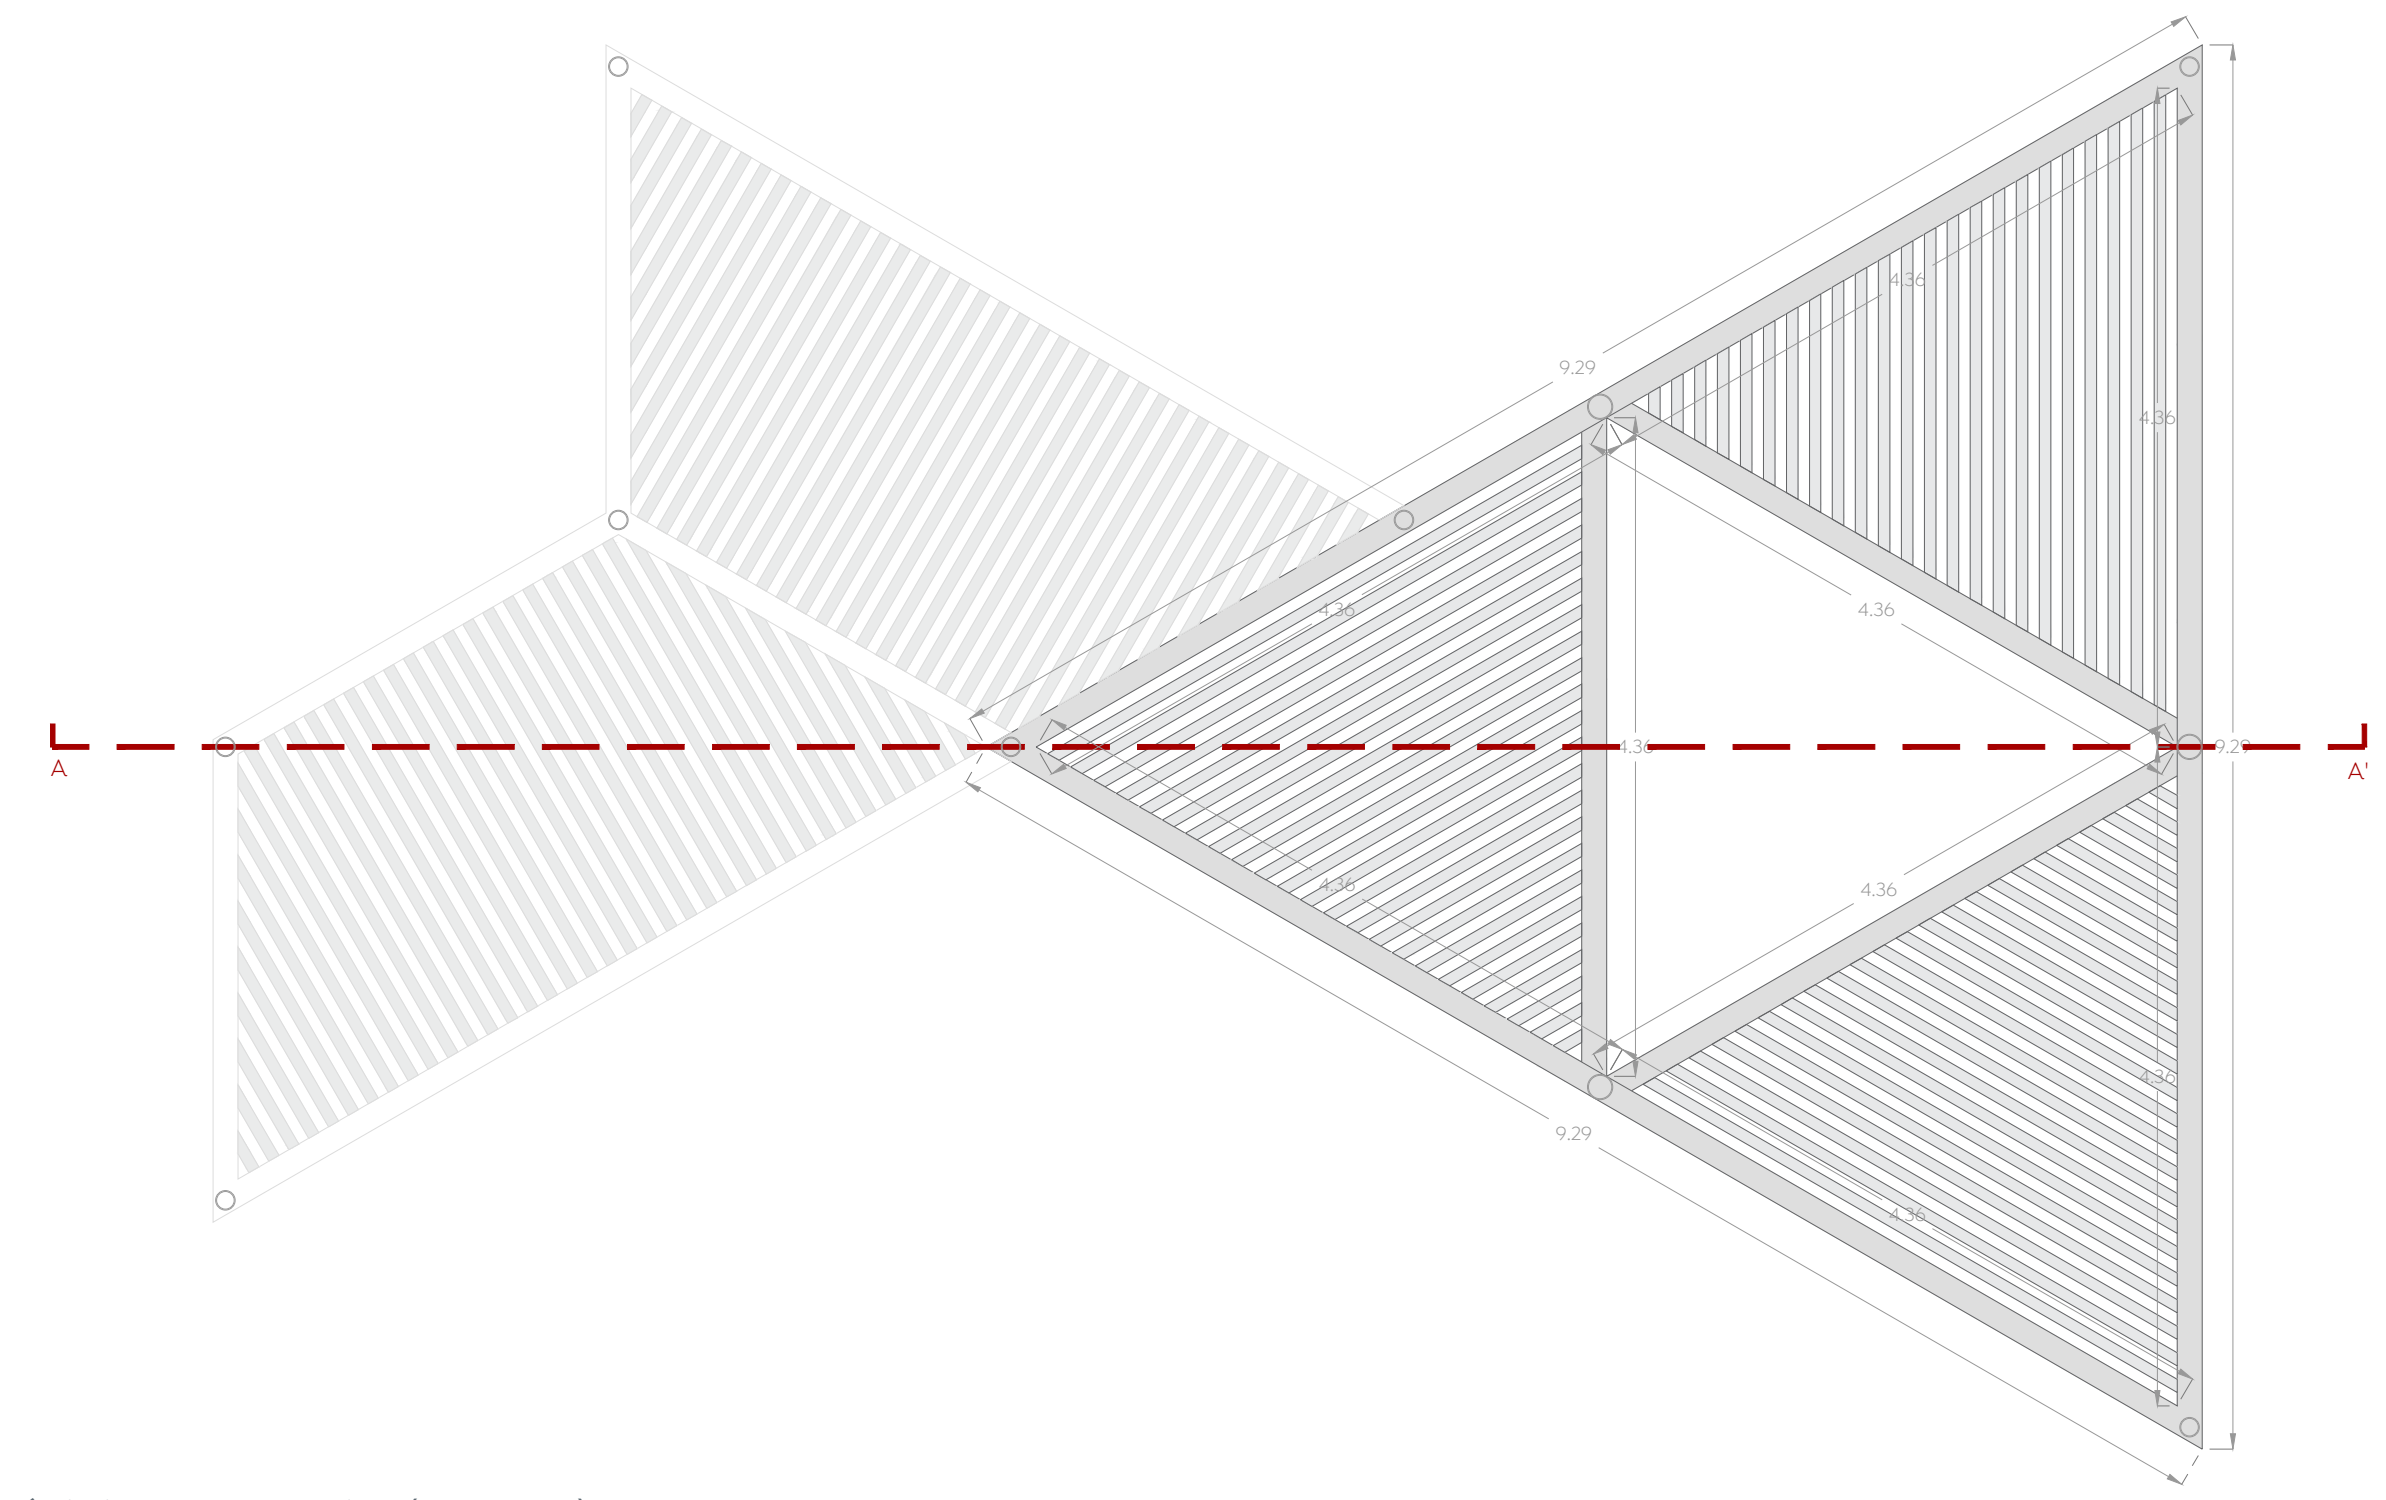


02 Módulo intermedio (N +3.60)  
 Pergola 01 1:50

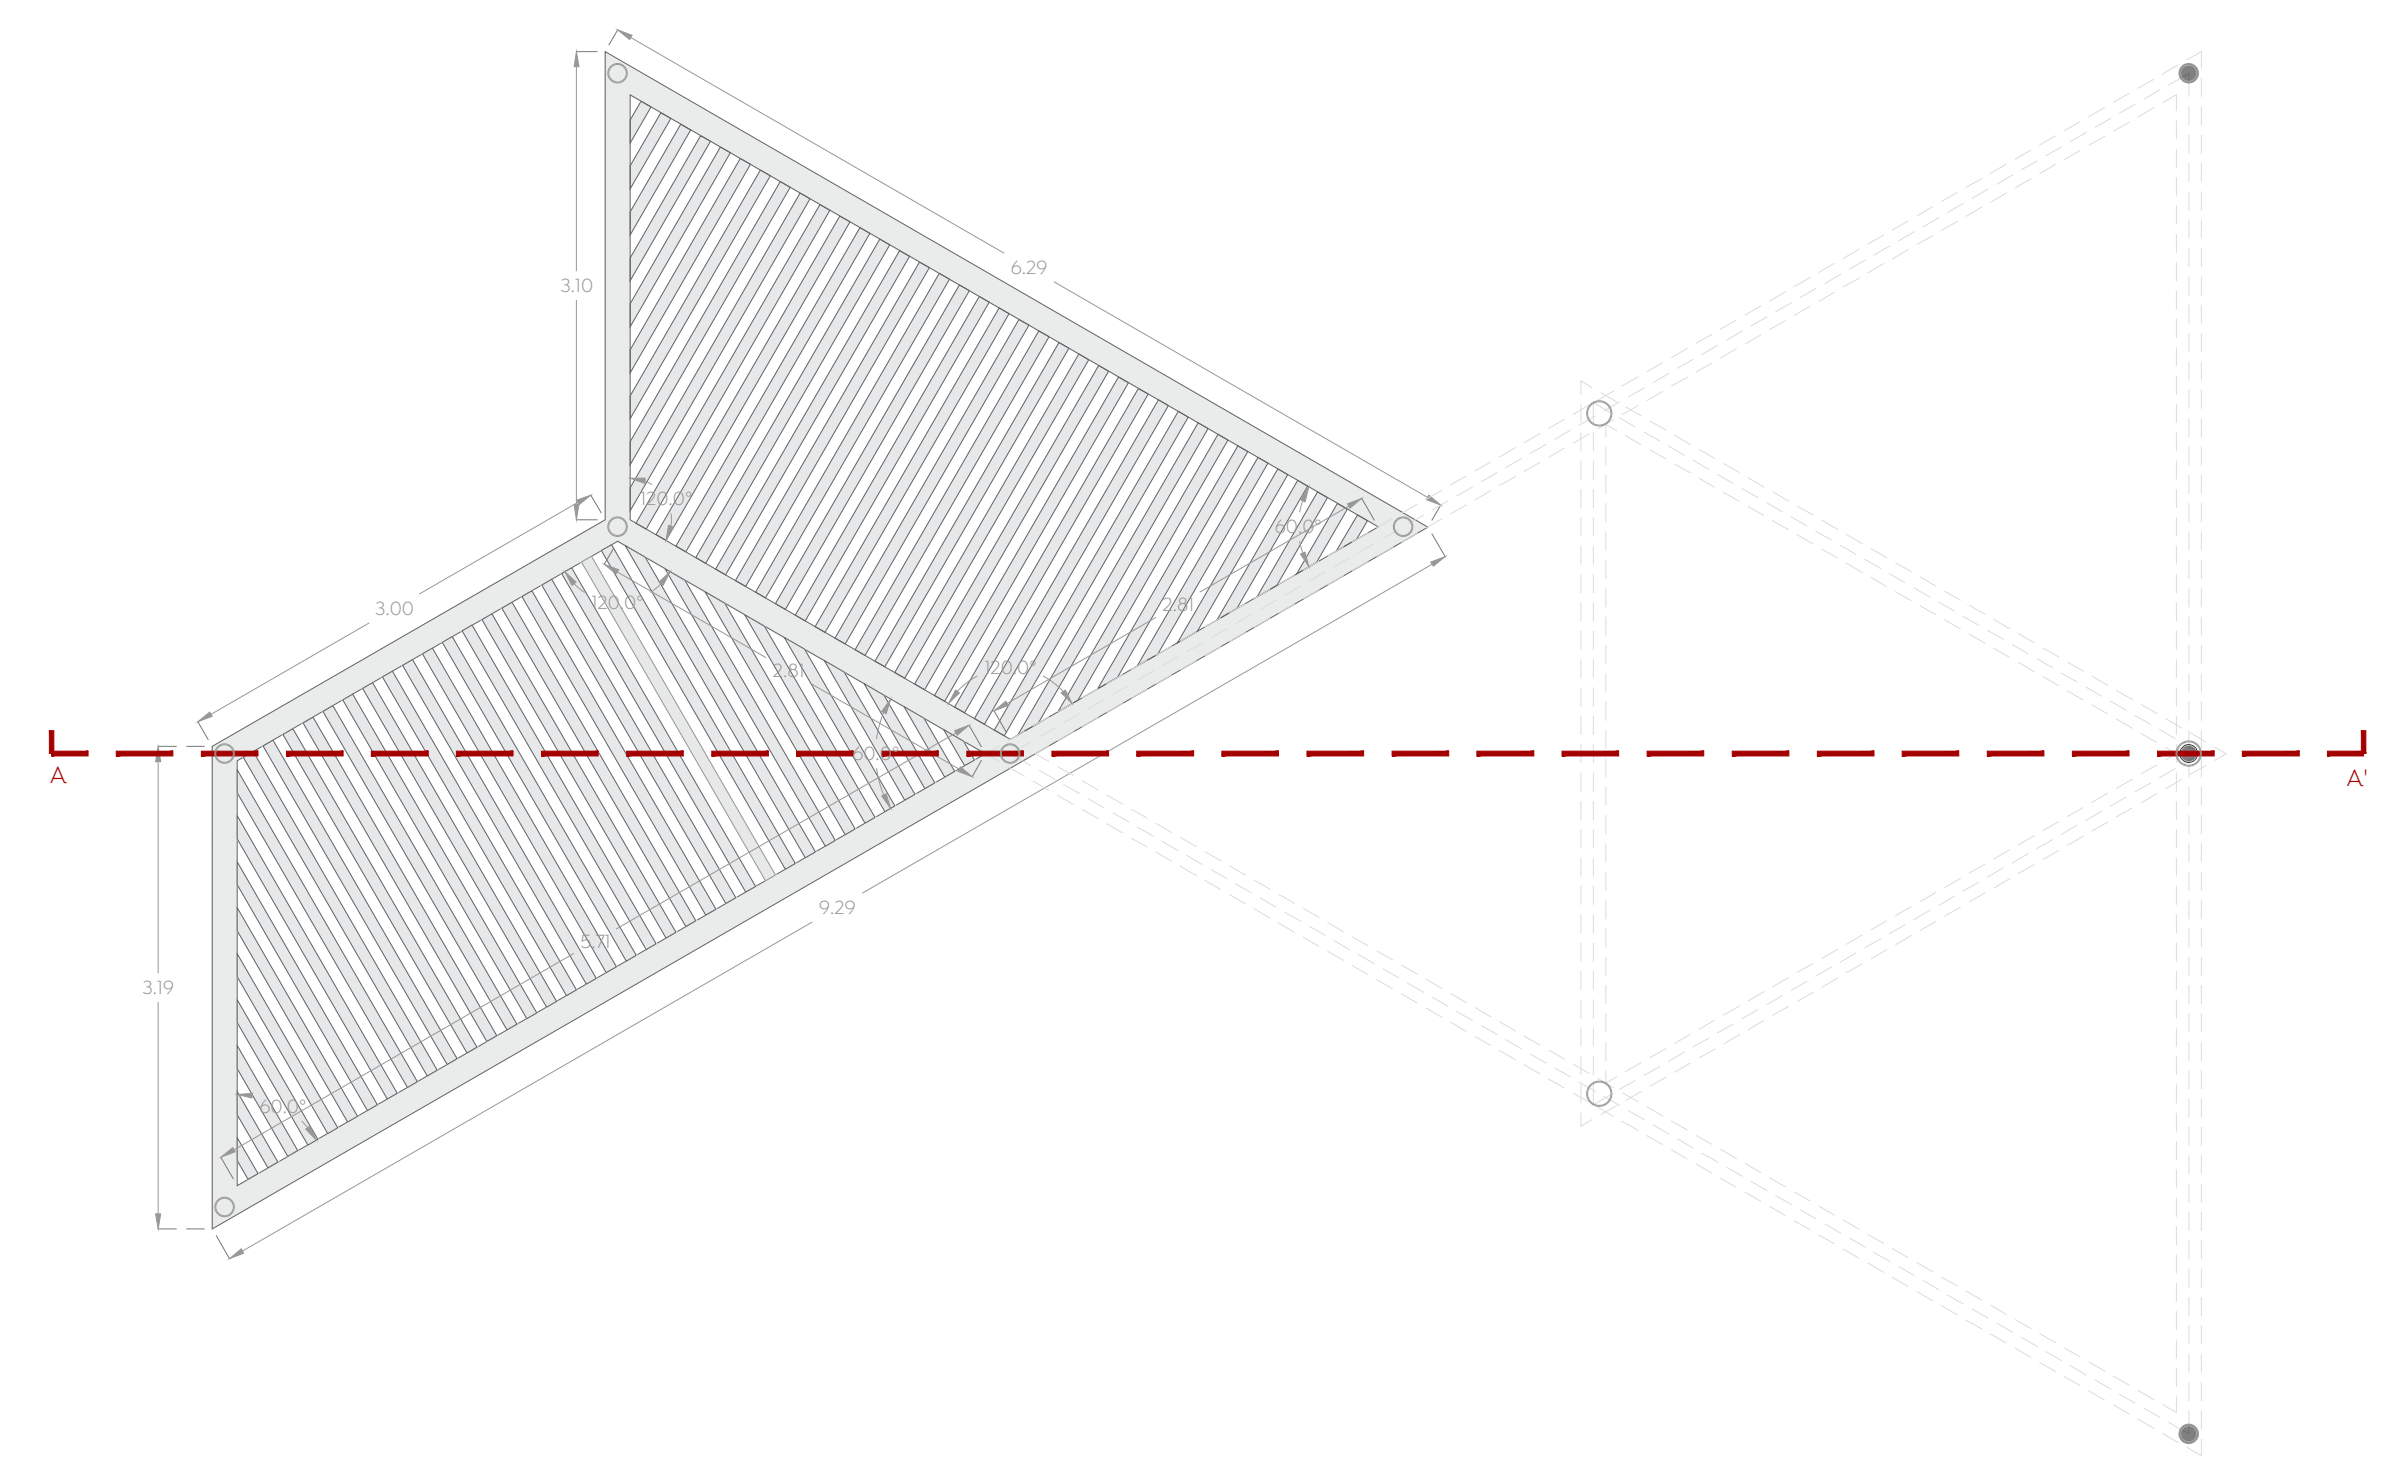

03 Módulo inferior (N +3.00)  
 Pergola 01 1:50

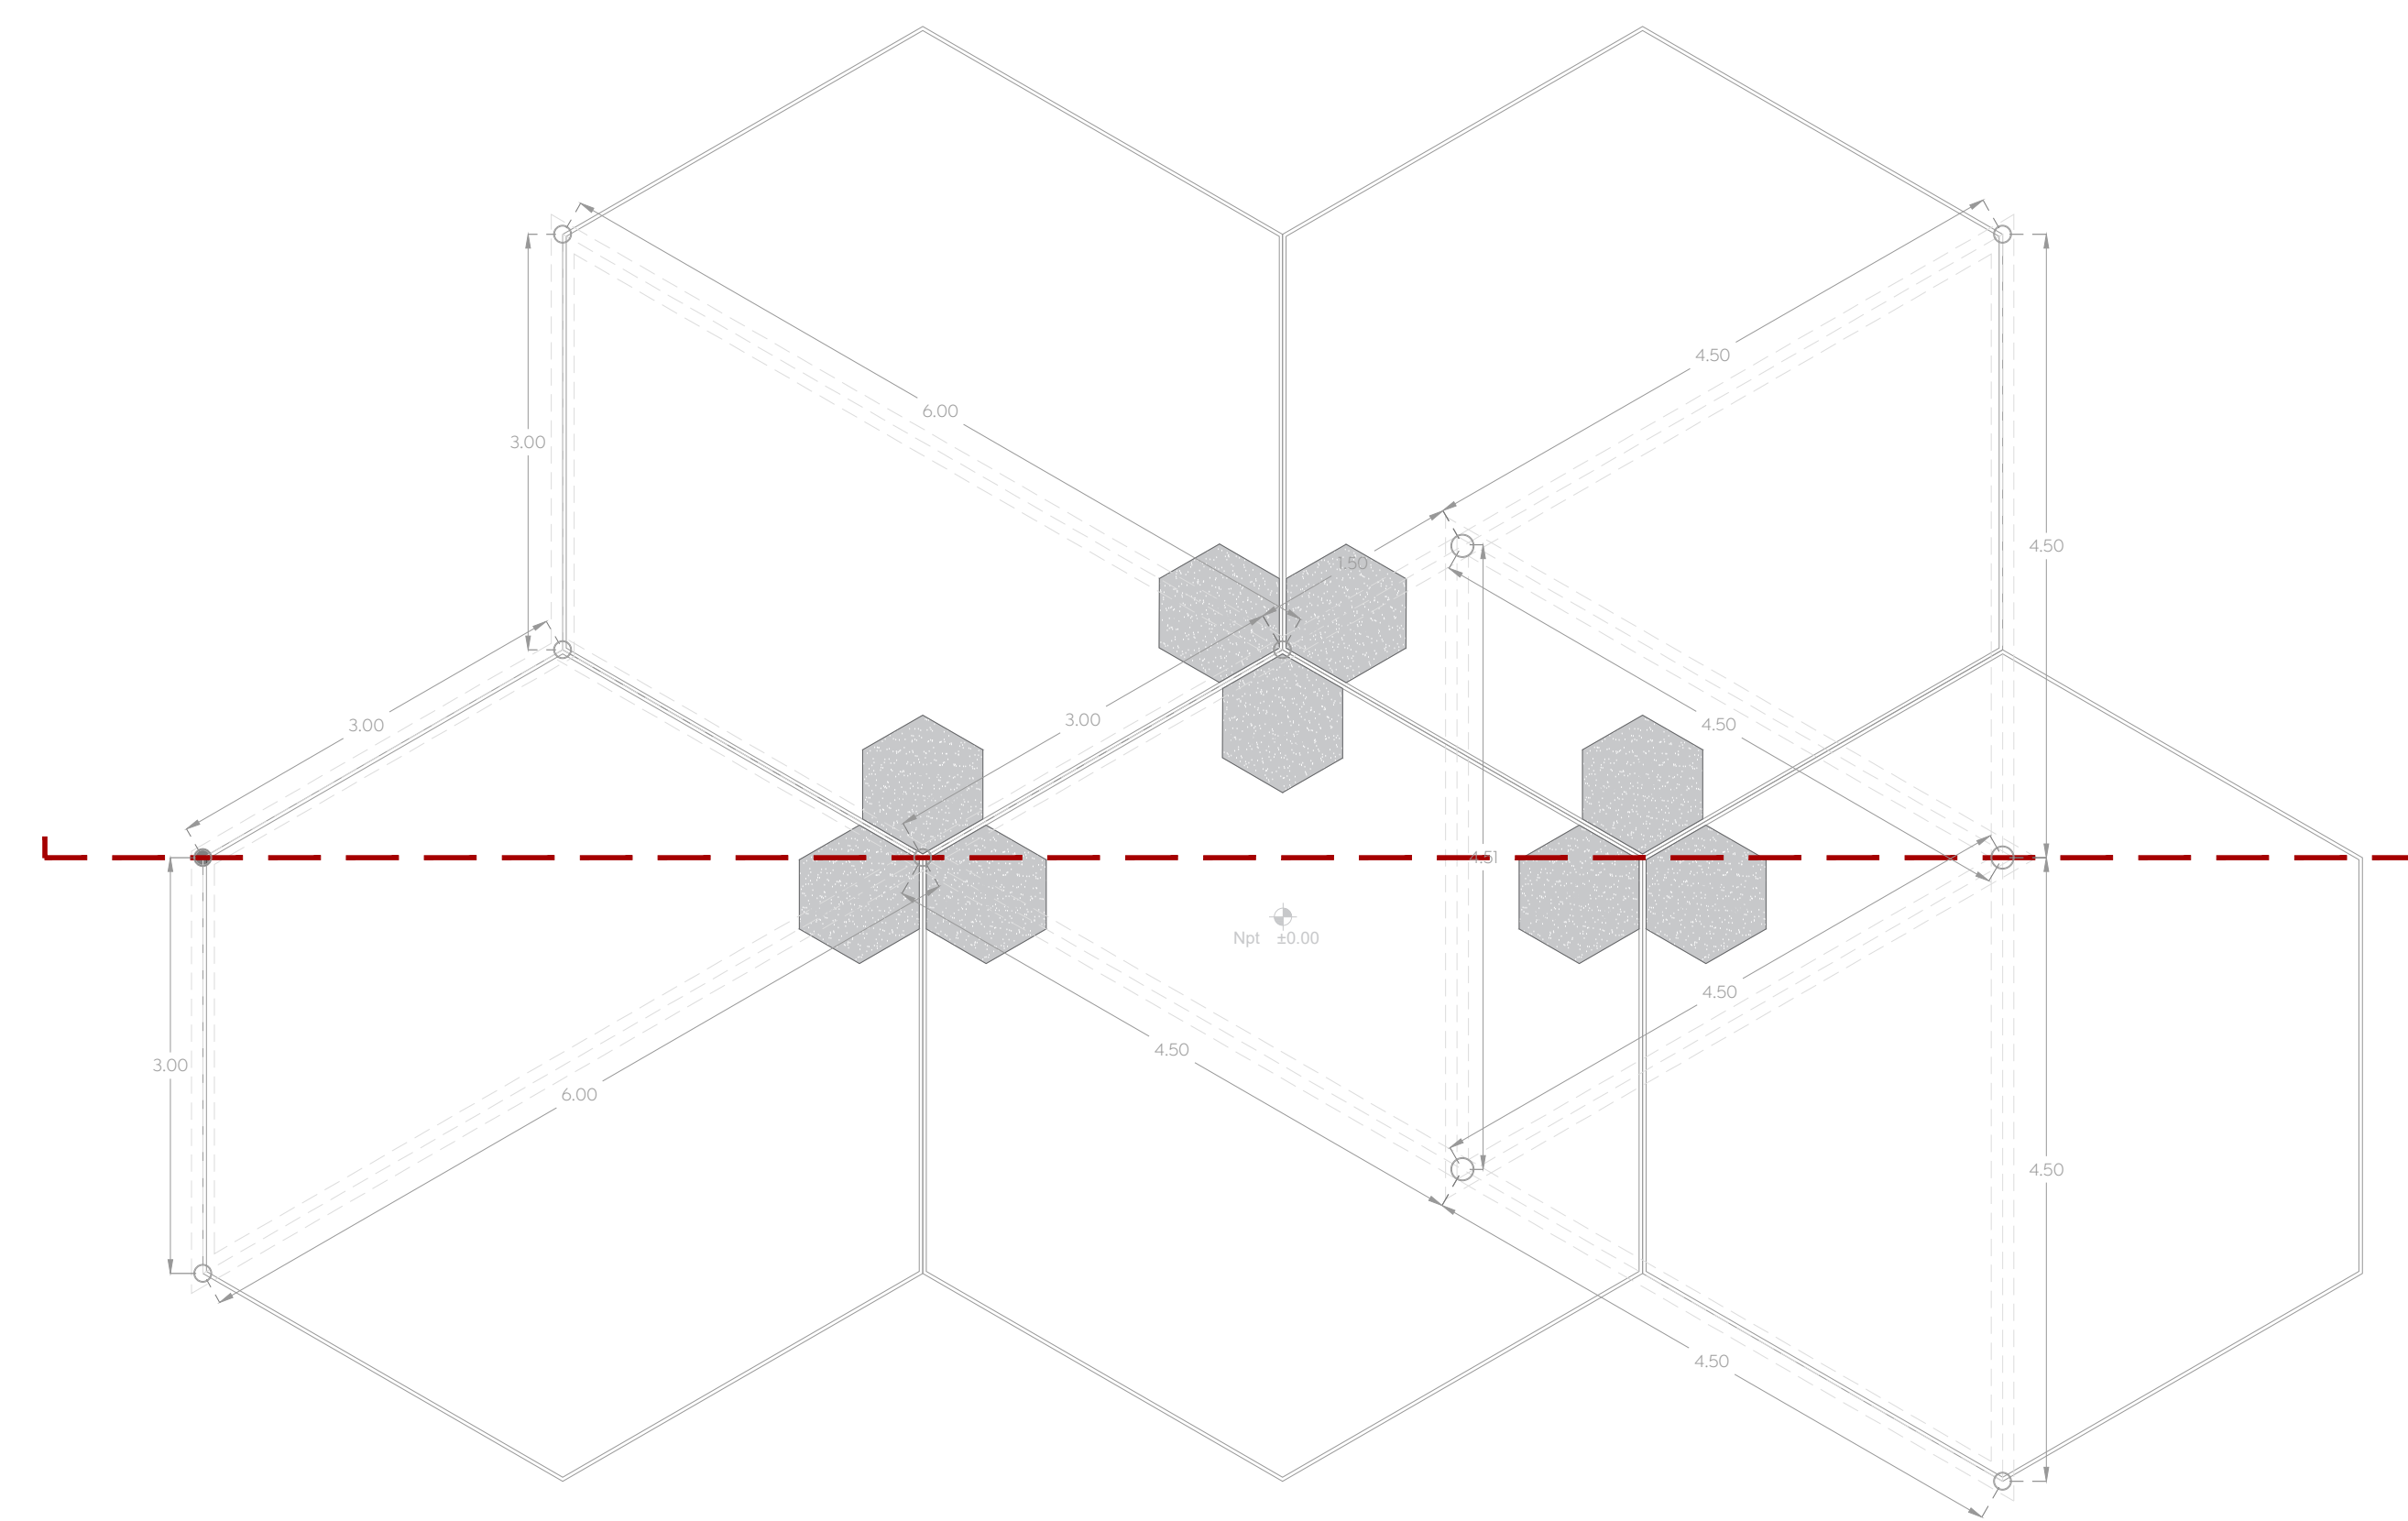

04 Planta de sembrado de columnas  
 Pergola 01 1:50

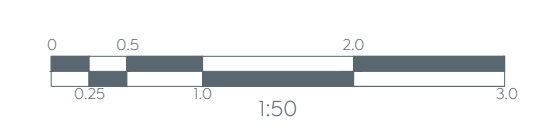

Nombre del proyecto:  
 Rehabilitación y obras complementarias del parque metropolitano denominado Mirador del Sol, etapa 01, ubicado en la confluencia de las calles Av. Patria, Helios, Av. Tepeyac, colonia Mirador del Sol, Municipio de Zapopan, Jalisco

Contenido del plano:  
 Pergola 01 - Plantas arquitectónicas

No. Contrato:  
 DOPI-MUN-PP-EP-LP-020-2024

Director de Obras Públicas e Infraestructura:  
 Ing. Ismael Jáuregui Castañeda

Jefe de la Unidad de Estudios y Proyectos:  
 Arq. Edwin Aguilar Escatell

Jefe de área:  
 Arq. Angela Jazmin Vargas Olmedo

Responsable del proyecto:  
 Arq. Julio César Robles Ríos

Ubicación:  
 Mirador del Sol, Zapopan, Jalisco

Fecha: Abril 2024  
 Escala: Indicada  
 Gotas: Metros Clave:  
 PA-MS-PER-01