




05 Alzado ALZ-01
 Pérgola 02 1:50

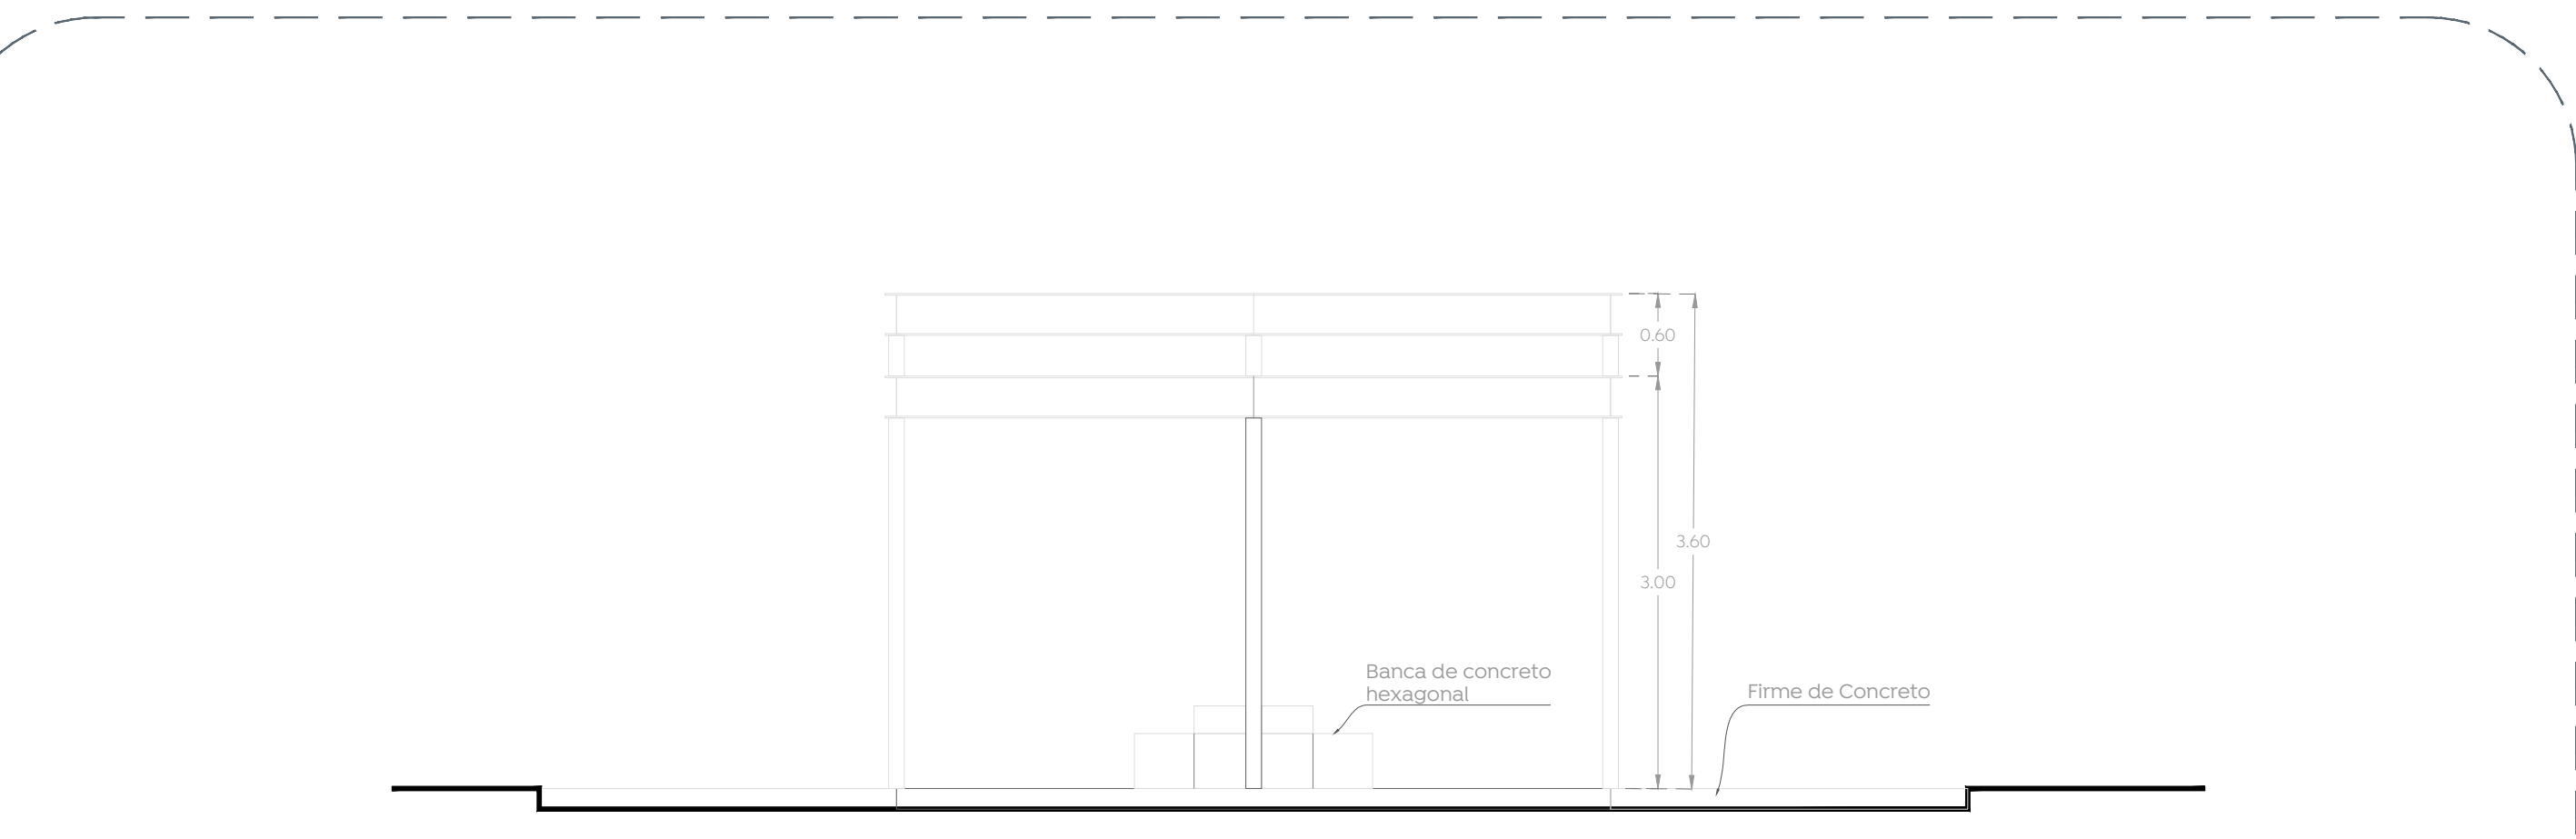


06 Alzado ALZ-02
 Pérgola 02 1:50

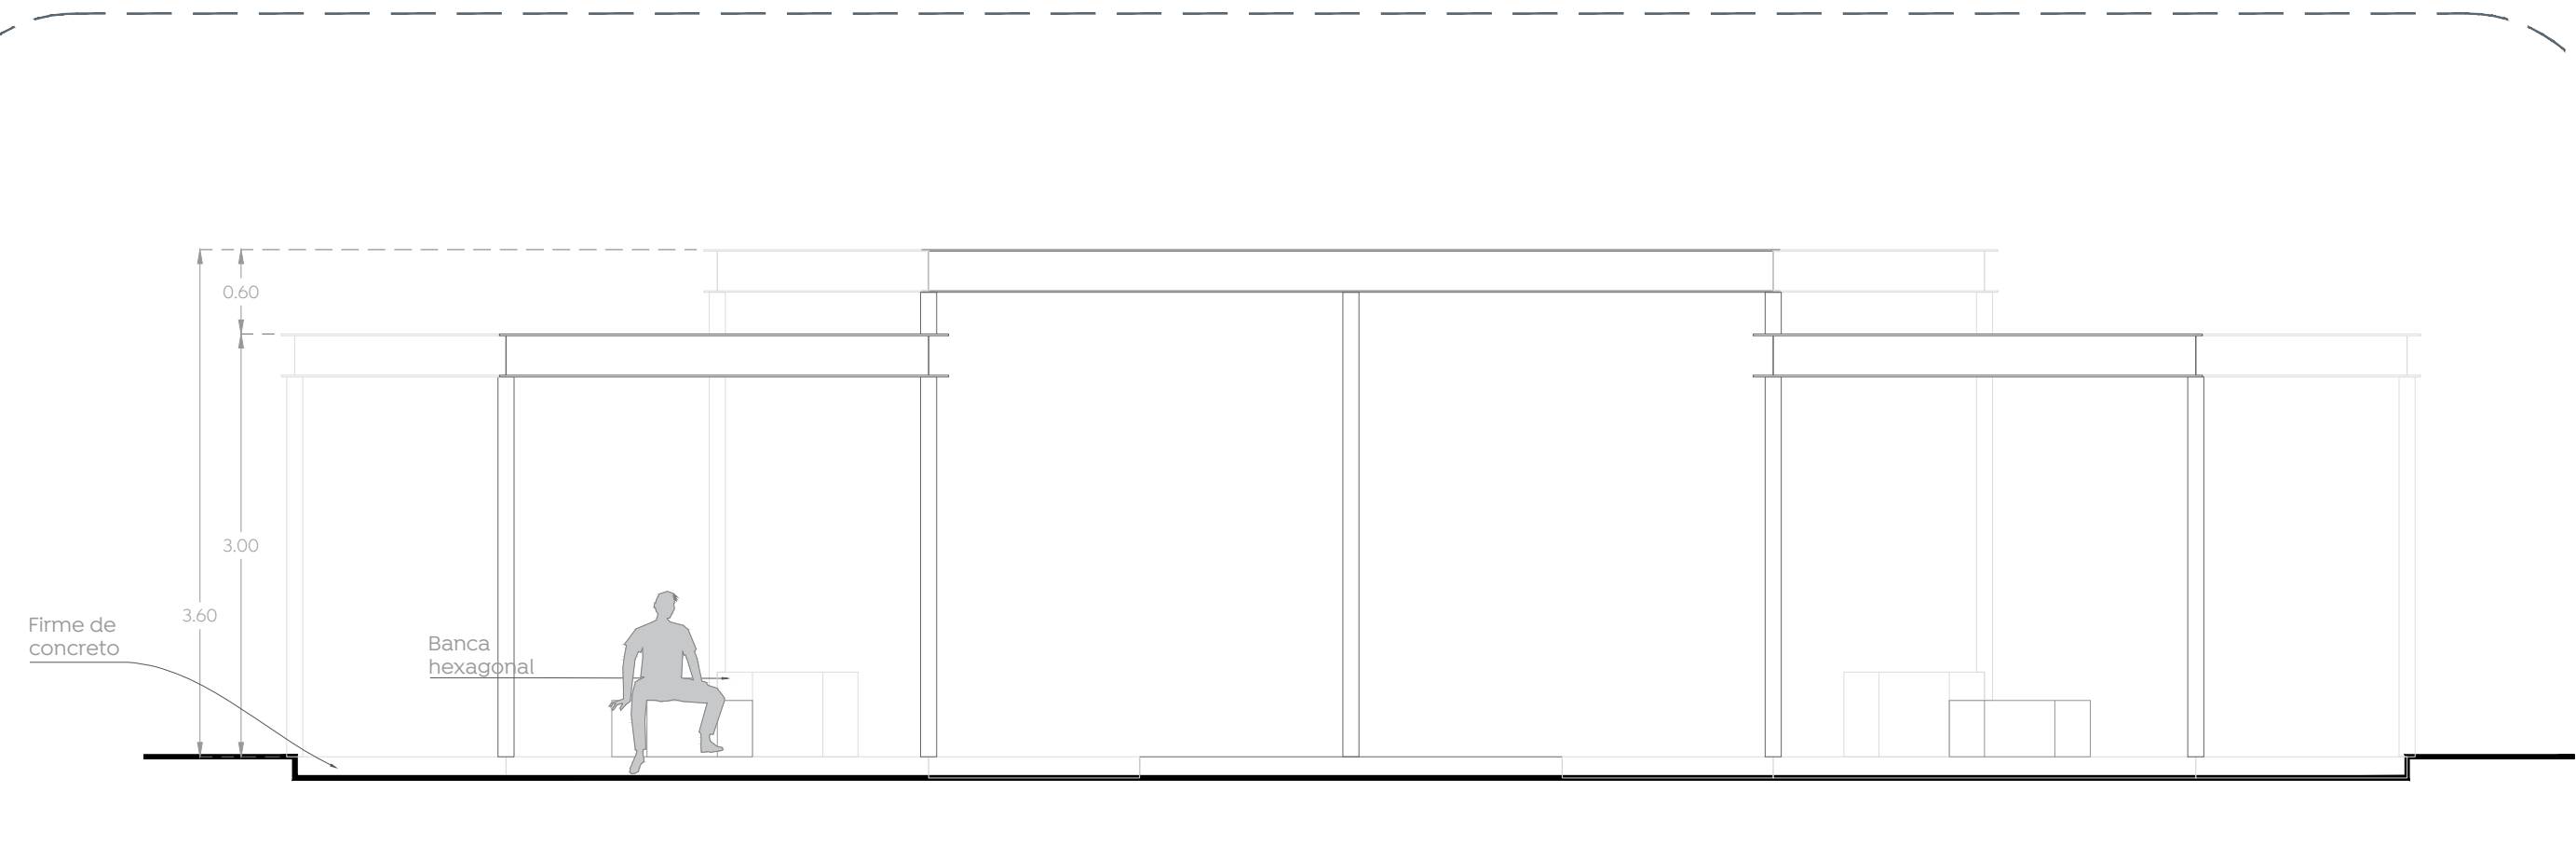


07 Alzado ALZ-03
 Pérgola 02 1:50

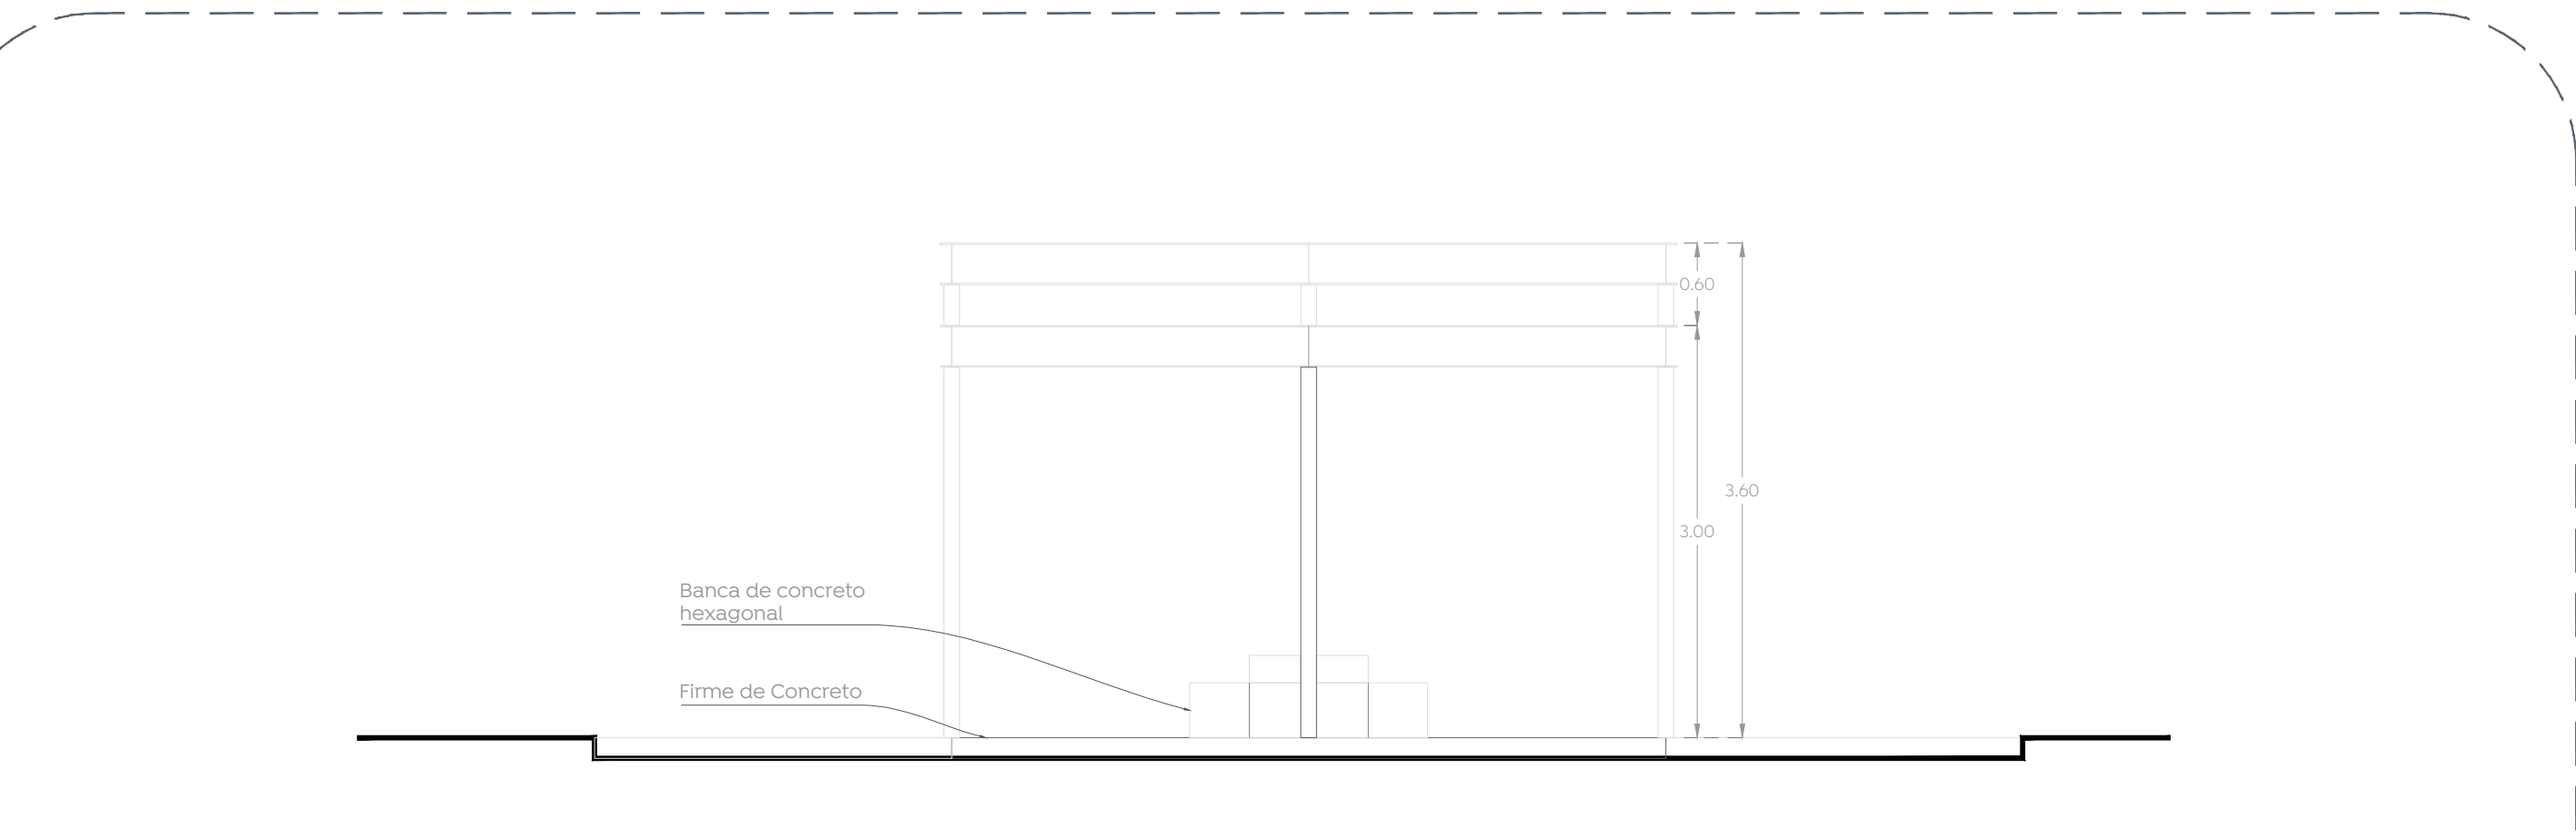


08 Alzado ALZ-04
 Pérgola 02 1:50

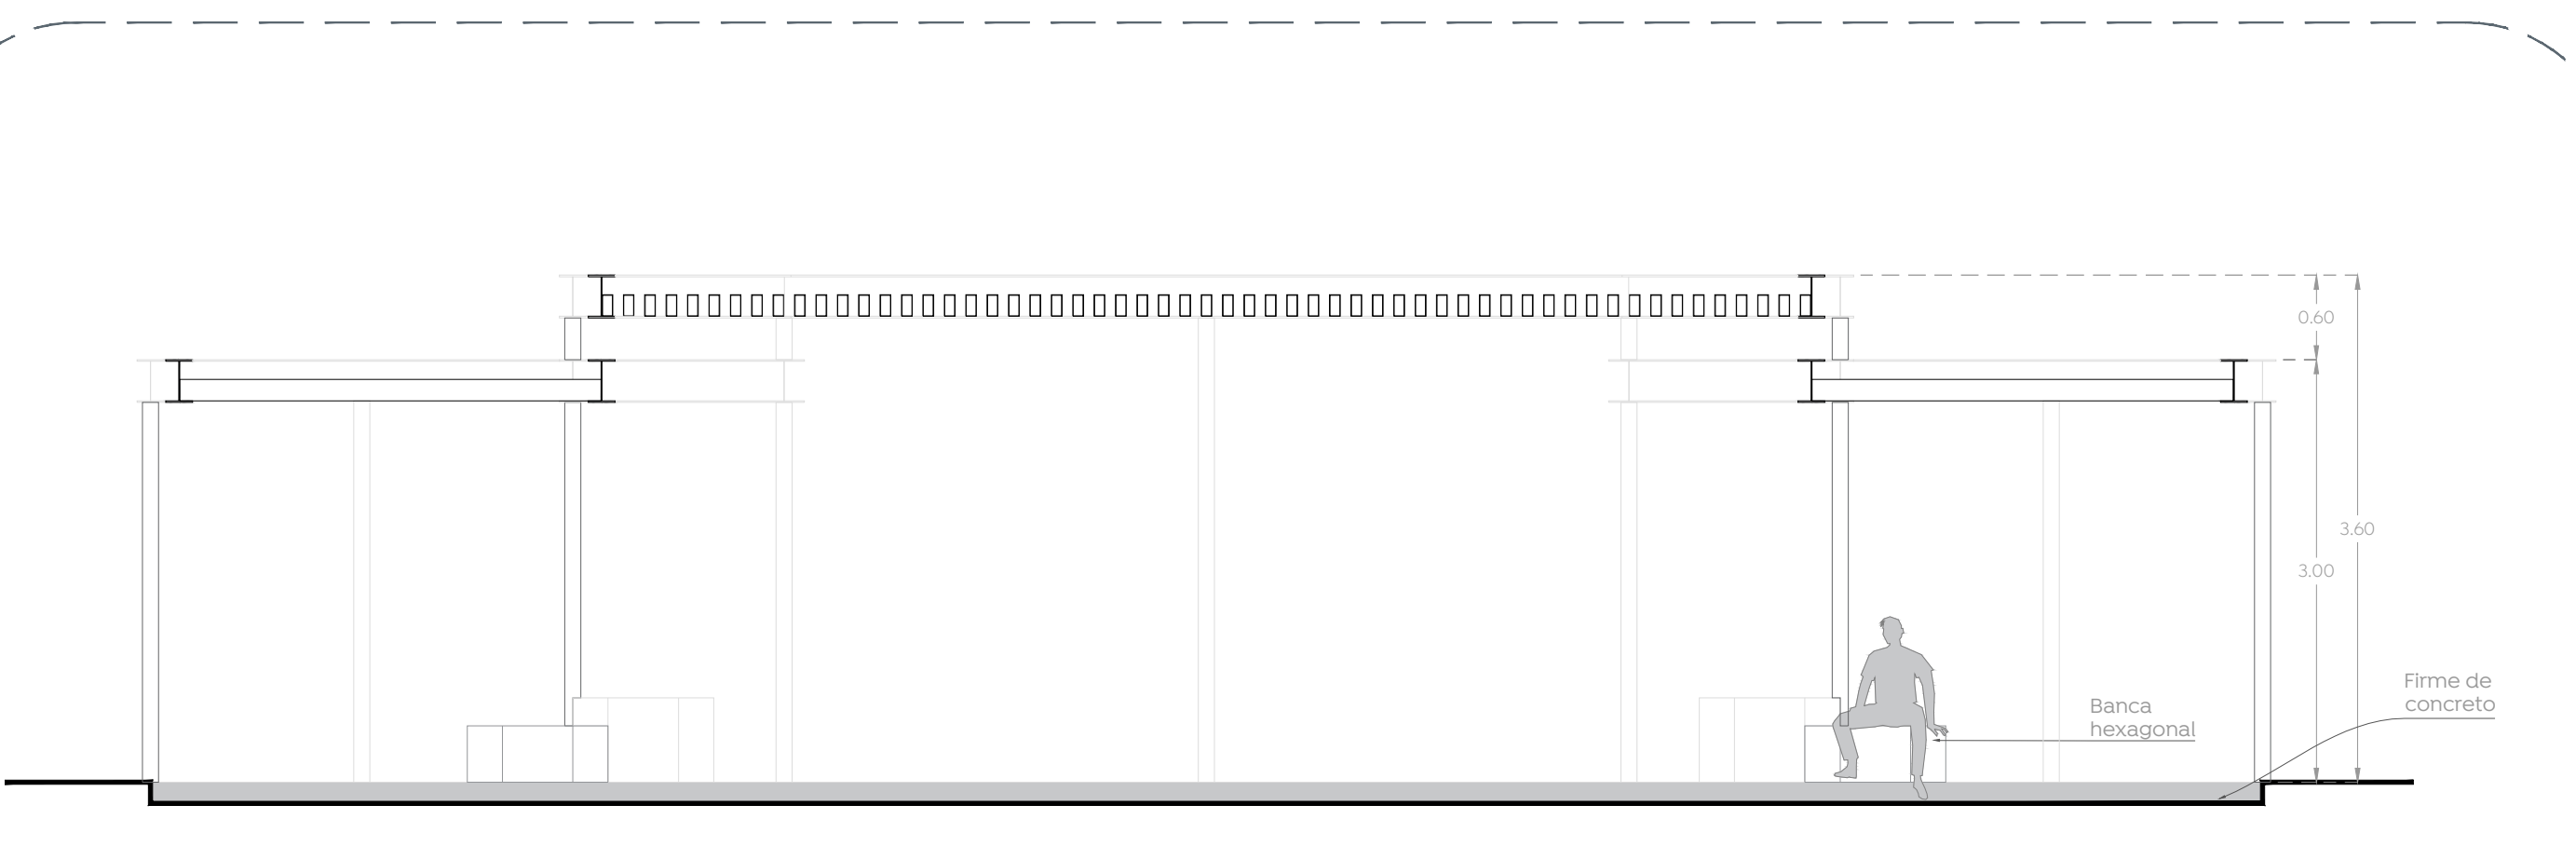

09 Alzado ALZ-04
 Pérgola 02 1:50

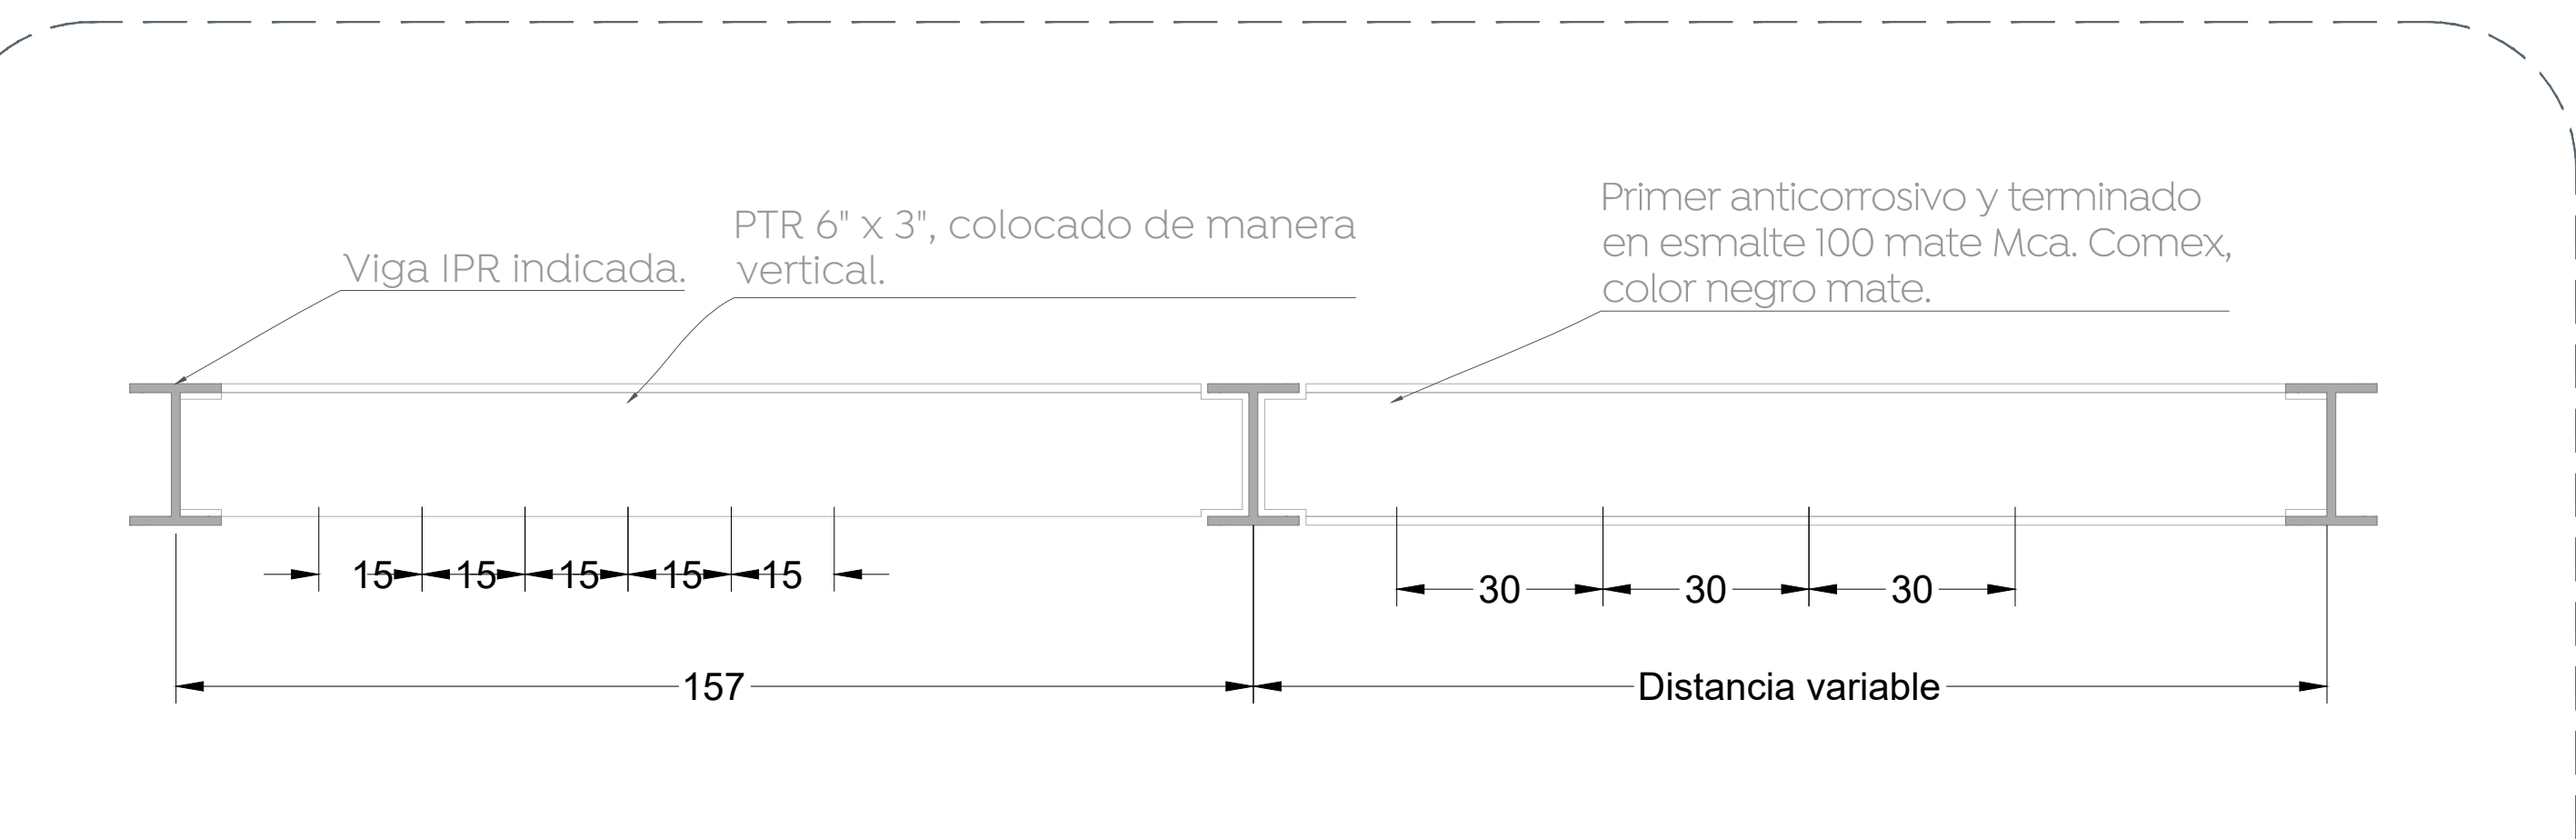

10 Detalles de estructura
 Pérgola 02 1:10

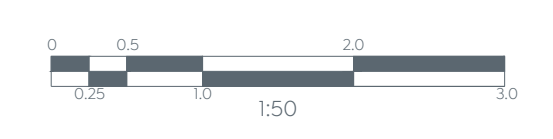

Nombre del proyecto:
 Rehabilitación y obras complementarias del parque metropolitano denominado Mirador del Sol, etapa 01, ubicado en la confluencia de las calles Av. Patria, Helios, Av. Tepeyac, colonia Mirador del Sol, Municipio de Zapopan, Jalisco

Contenido del plano:
 Pérgola 02 - Alzados, secciones y detalles

No. Contrato:
 DOPI-MUN-PP-EP-LP-020-2024

Director de Obras Públicas e Infraestructura:
 Ing. Ismael Jáuregui Castañeda

Jefe de la Unidad de Estudios y Proyectos:
 Arq. Edwin Aguiar Escatel

Jefe de área:
 Arq. Angela Jazmin Vargas Olmedo

Responsable del proyecto:
 Arq. Julio César Robles Rios

Ubicación:
 Mirador del Sol, Zapopan, Jalisco

Fecha: Abril 2024
 Escala: Indicada
 Gotas: Metros Clave: PA-MS-PER-04