



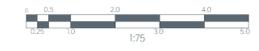

- Alcances Generales:
- A Rehabilitación de cancha de fútbol
 - B Construcción de andadores y áreas de descanso
 - C Construcción de área de juegos con piso amortiguante
 - D Construcción de área de ejercitadores y área calistenia
 - E Construcción de rampas de acceso universal
 - F Iluminación general
 - G Reforestación y jardinerías
 - H Colocación de mobiliario urbano
 - I Área de picnic
 - J Rehabilitación de cerca perimetral
 - K Terraza multusos
 - L Construcción cancha de tiro
 - M Construcción de caseta de vigilancia
 - N Construcción de muro perimetral

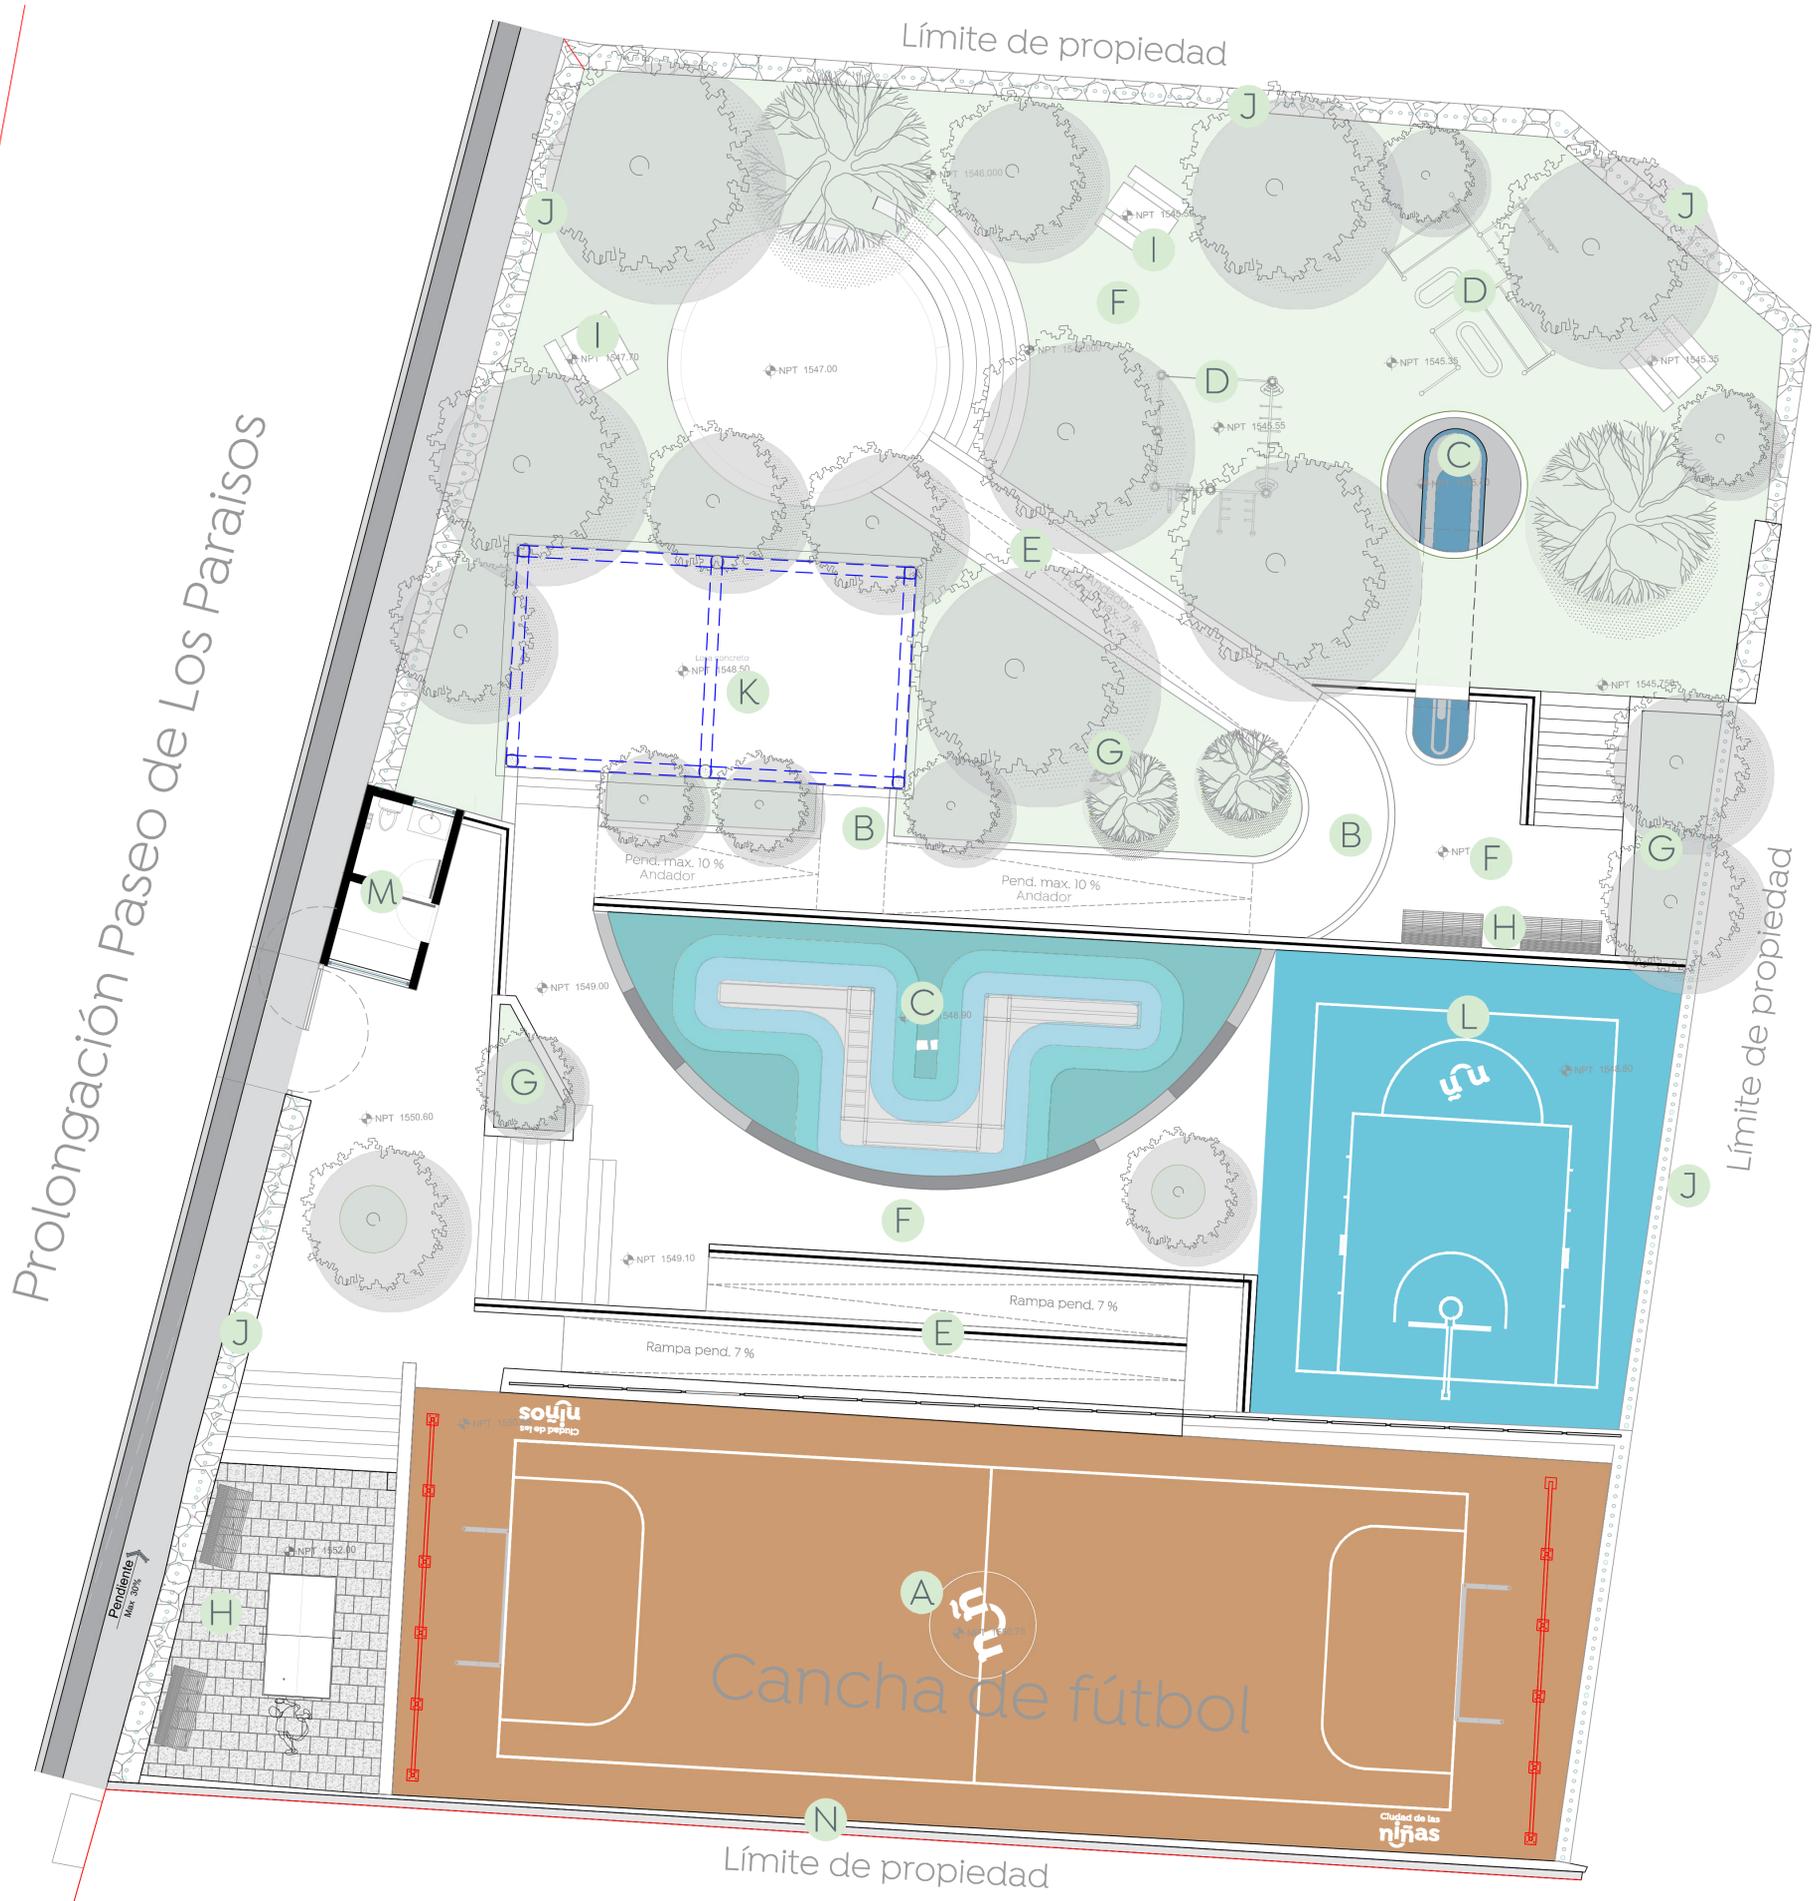

Nombre del proyecto:
 Rehabilitación y obras complementarias del parque barrial denominado Mesa de los Ocotes, ubicado en la calle prolongación Paseo de los Paraísos, colonia Mesa Colorada Poniente, Municipio de Zapopan, Jalisco

Contenido del plano:
 Plano de alcances generales, Parque Mesa de los Ocotes.

No. Contrato:
 DOPI-MUN-PP-EP-LP-021-2024

Director de Obras Públicas e Infraestructura:
 Ing. Ismael Jáuregui Castañeda

Jefe de la Unidad de Estudios y Proyectos:
 Arq. Edwin Aguilar Escatet

Jefe de área:
 Arq. Angela Jazmin Vargas Olmedo

Responsable del proyecto:
 Arq. Julio César Robles Ríos

Ubicación:
 Mesa de los Ocotes, Zapopan, Jalisco.

Fecha: Noviembre 2023
 Escala: 1:75
 Gotas: Metros Clave: PA-MO-ALC