




1 Detalle de guarnición  
Escala 1:10

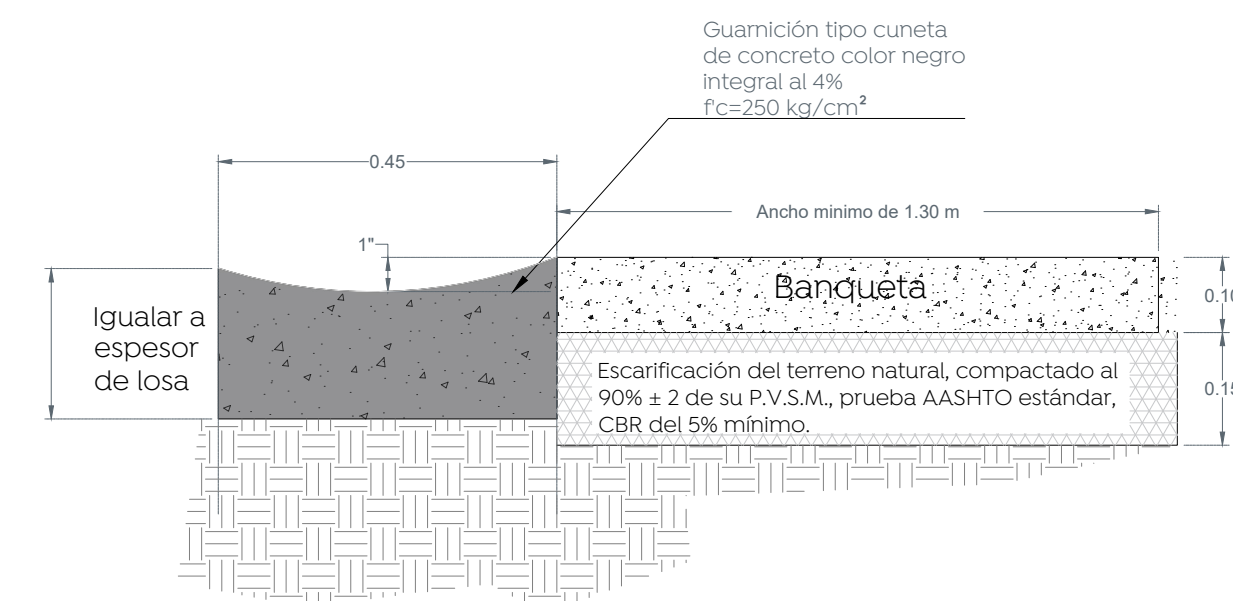


1.1 Detalle de guarnición cuneta  
Escala 1:10

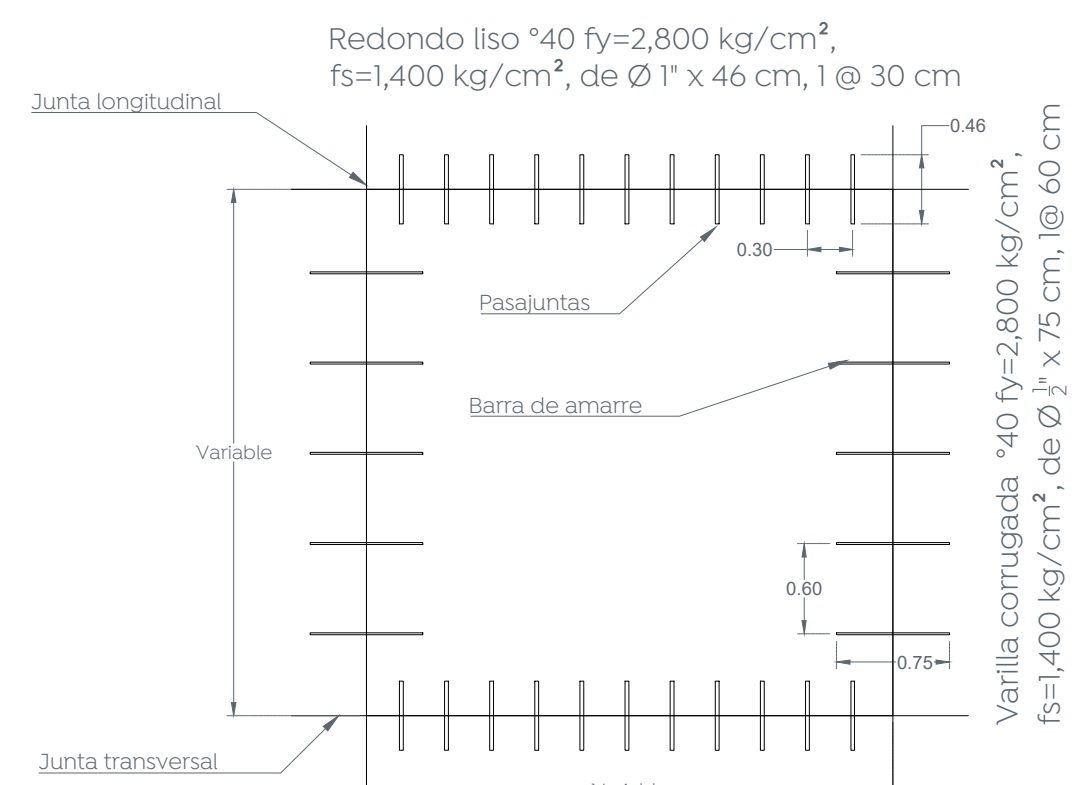


2 Modulación de losas, pasajuntas y barras de amarre  
Escala 1:50

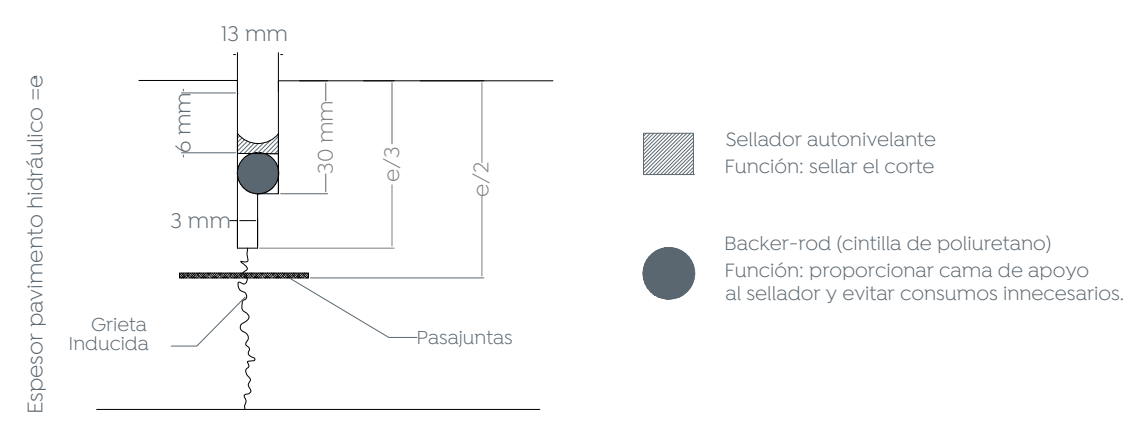


3 Detalle de junta constructiva  
Escala 1:2

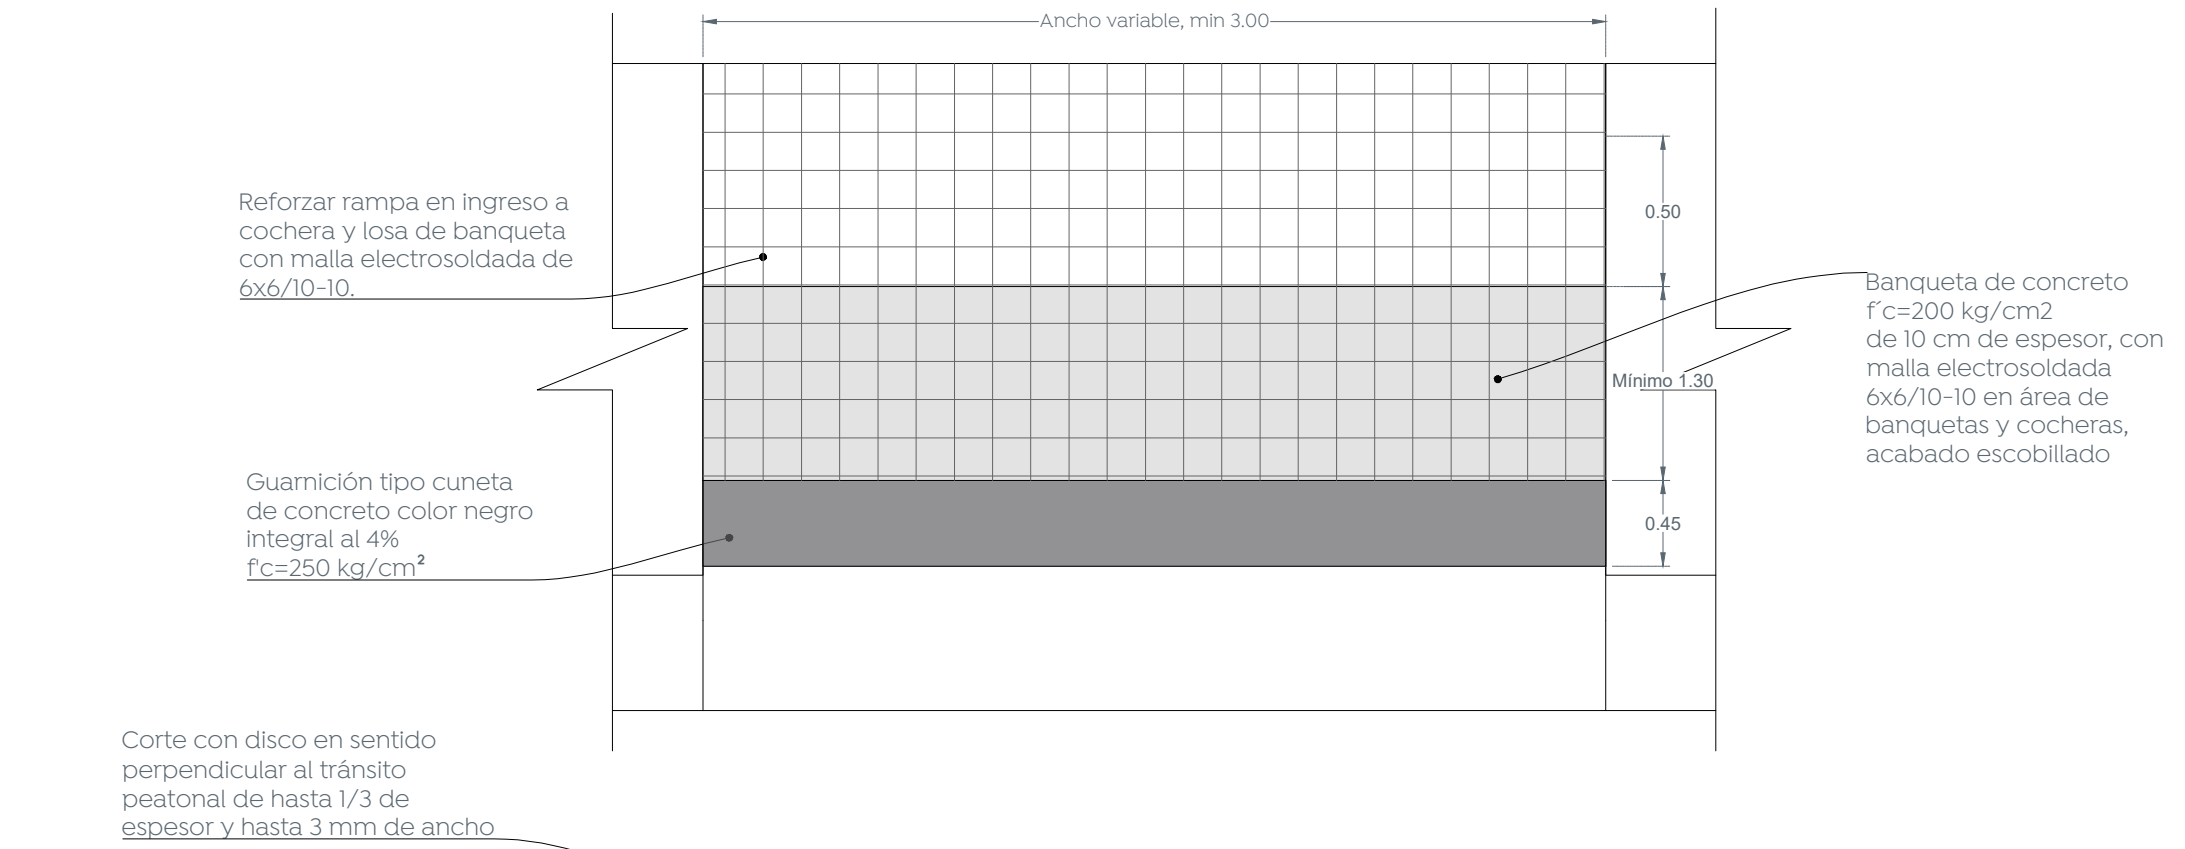


6 Detalle de rampas de cocheras  
Escala 1:25

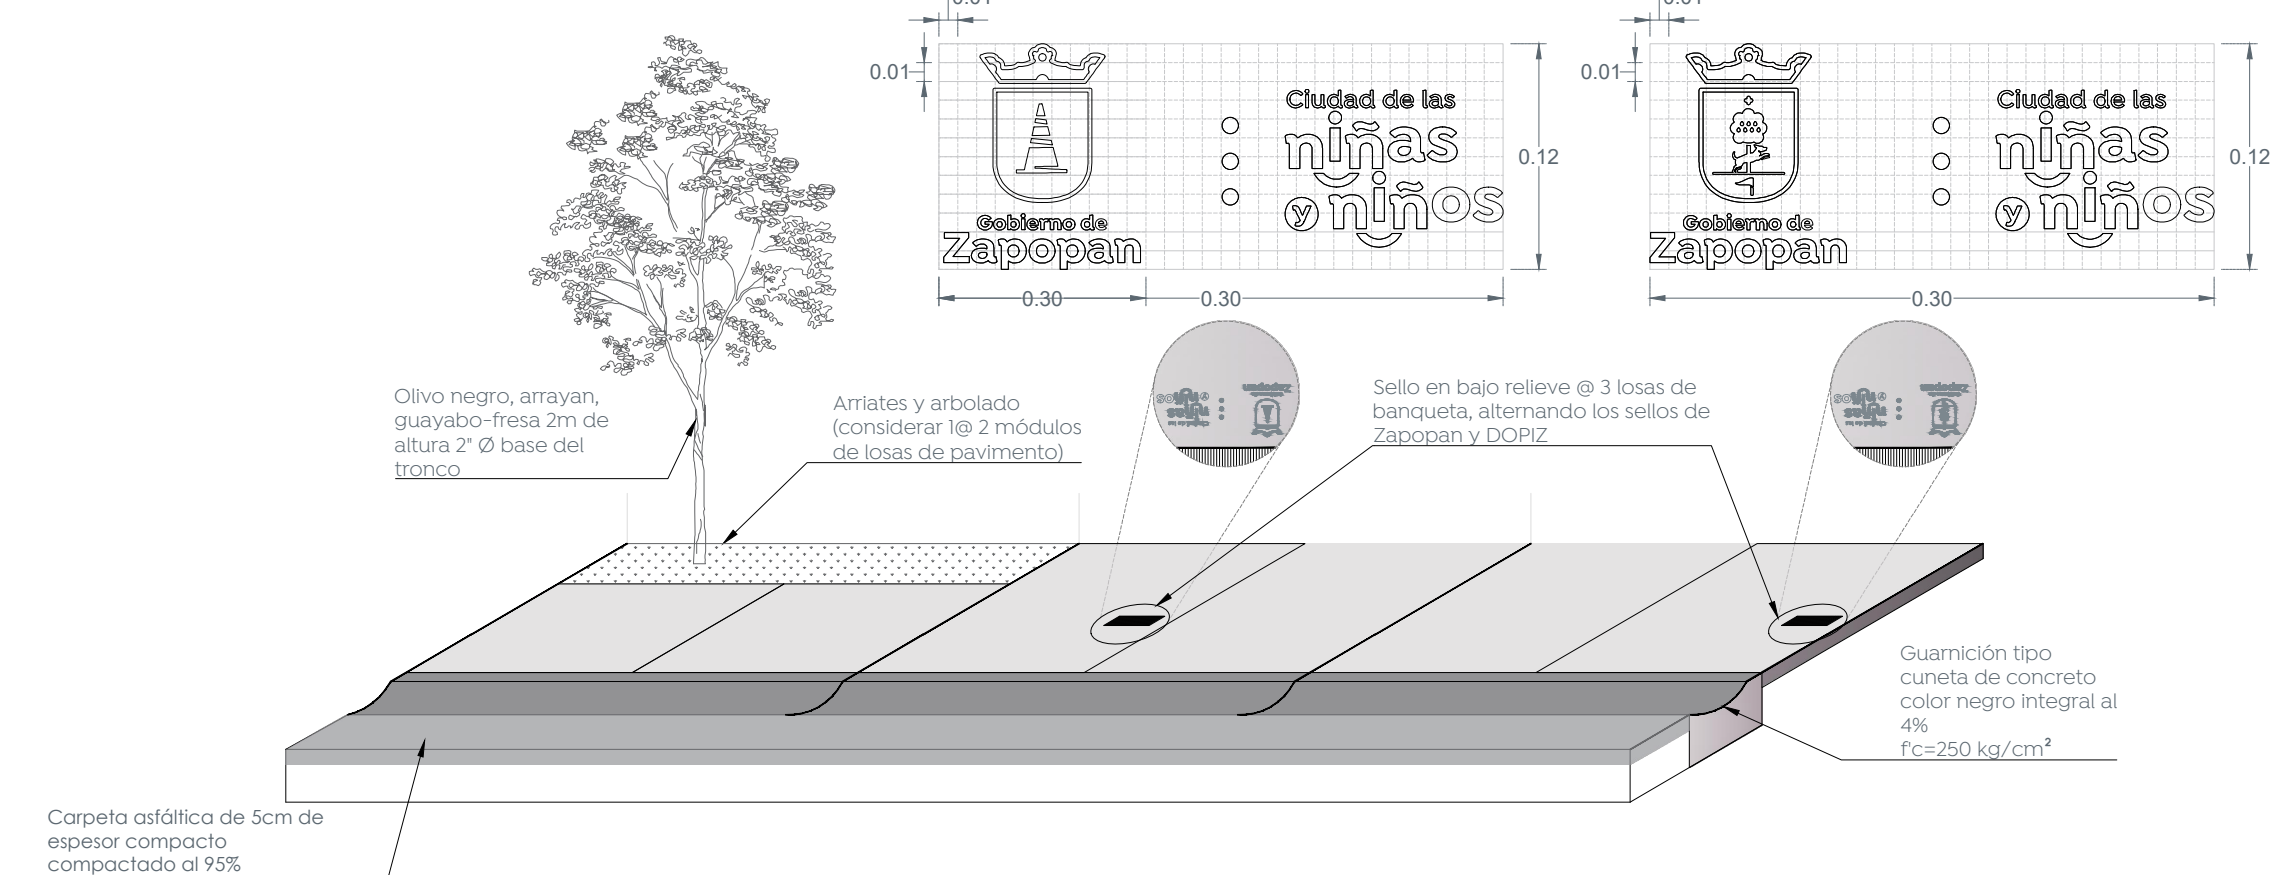


5 Detalle de configuración de banquetas  
Escala 1:50

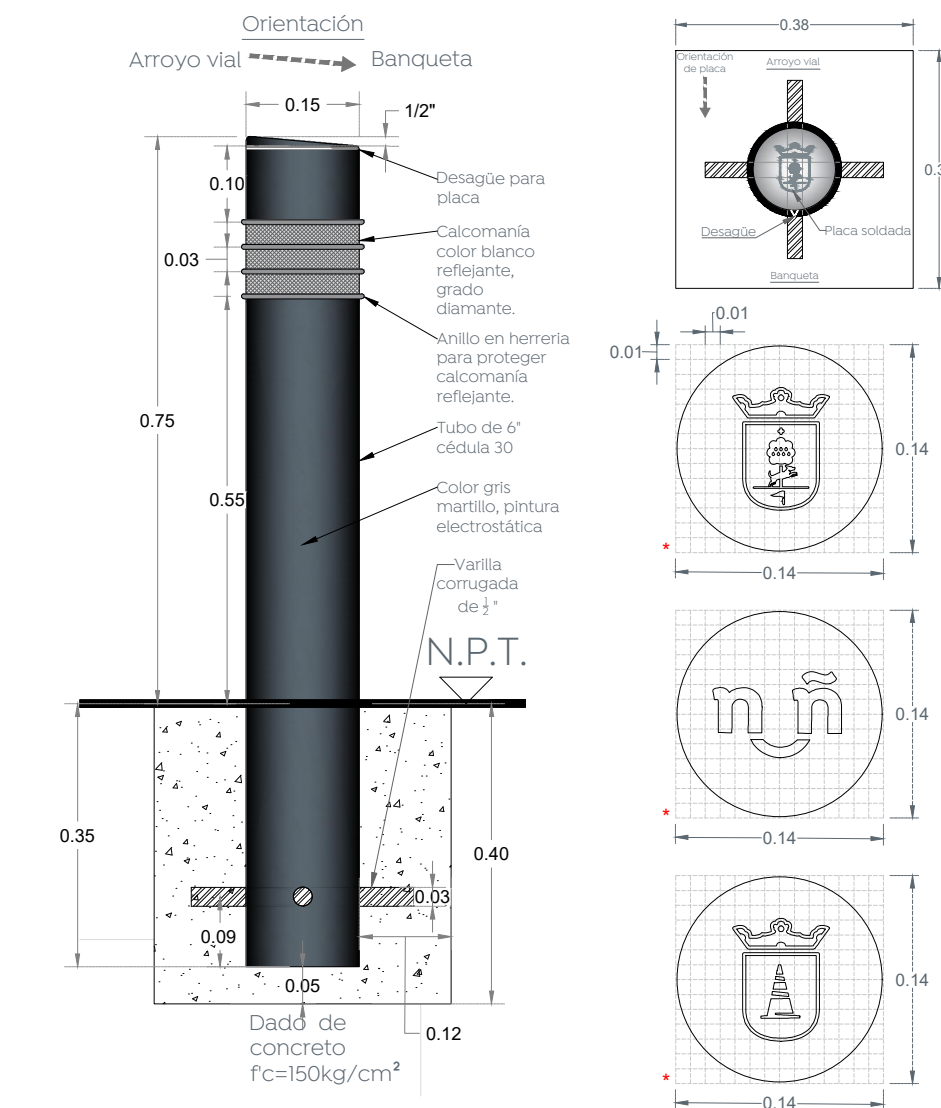




6 Detalle de bolardo y placa  
Escala 1:10

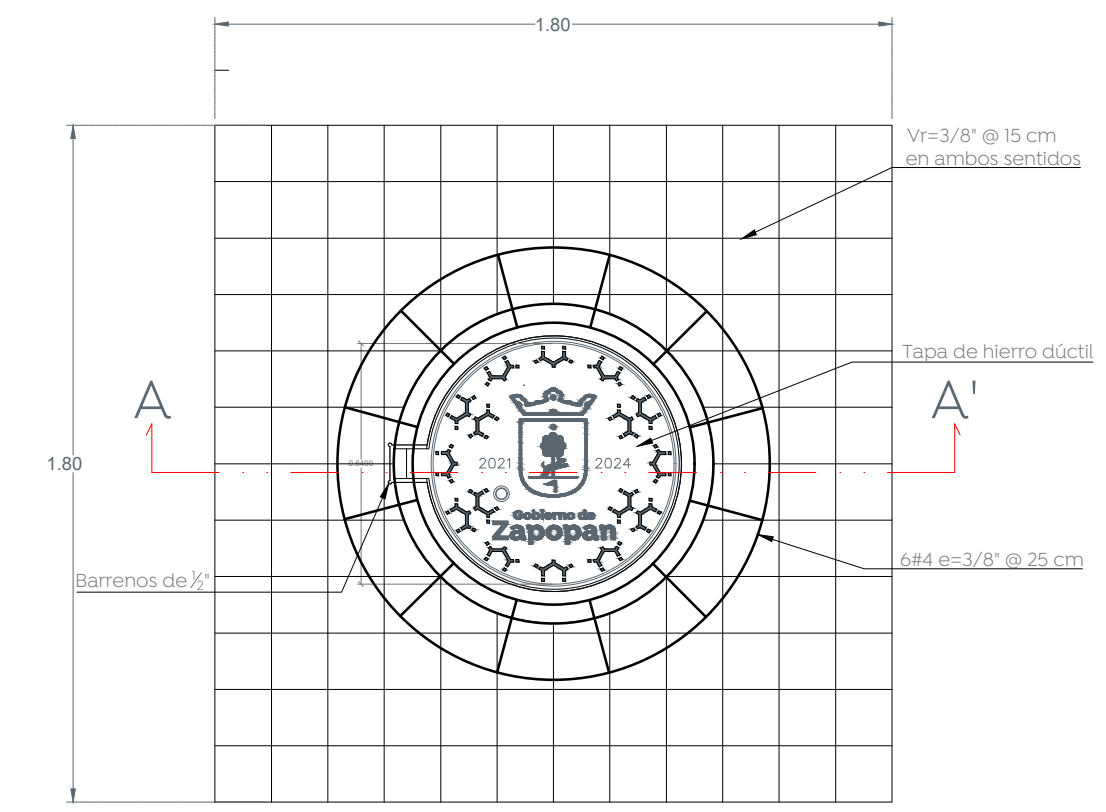

7 Detalle de brocal y tapa en pozos de visita  
Escala 1:20

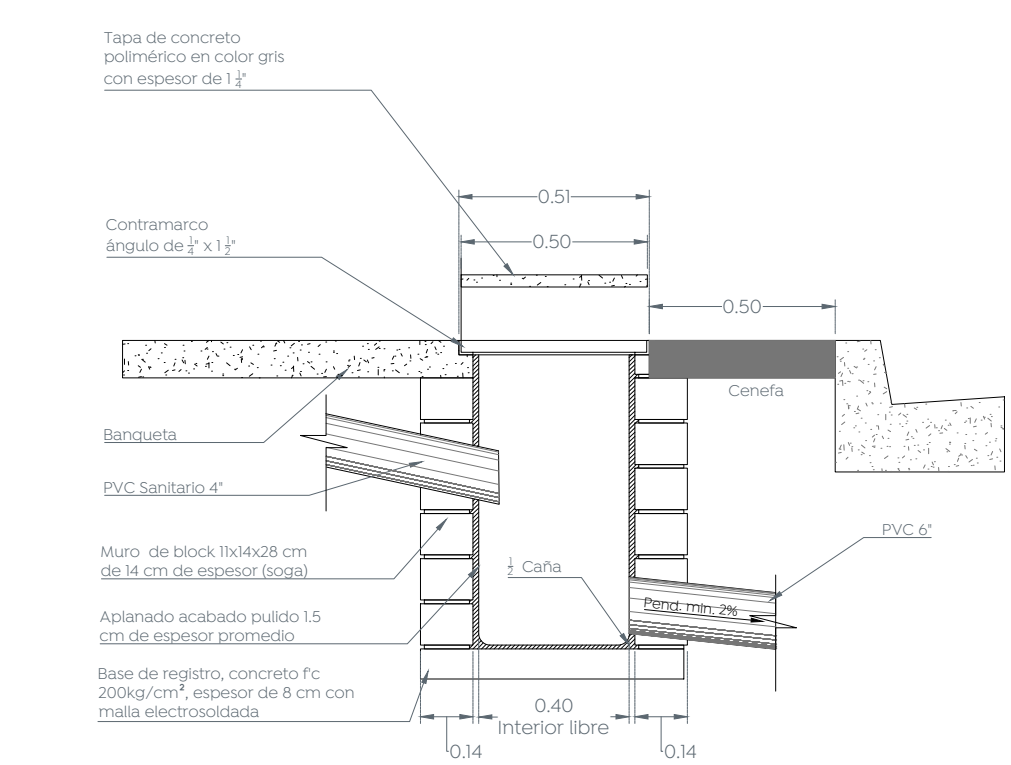

8 Detalle de descarga domiciliaria  
Escala 1:20

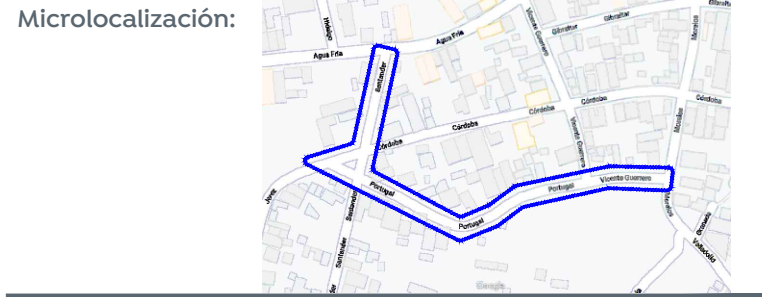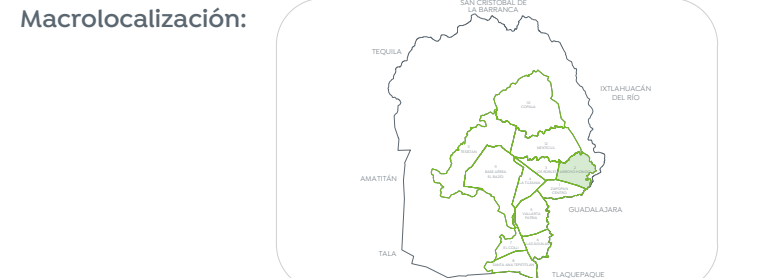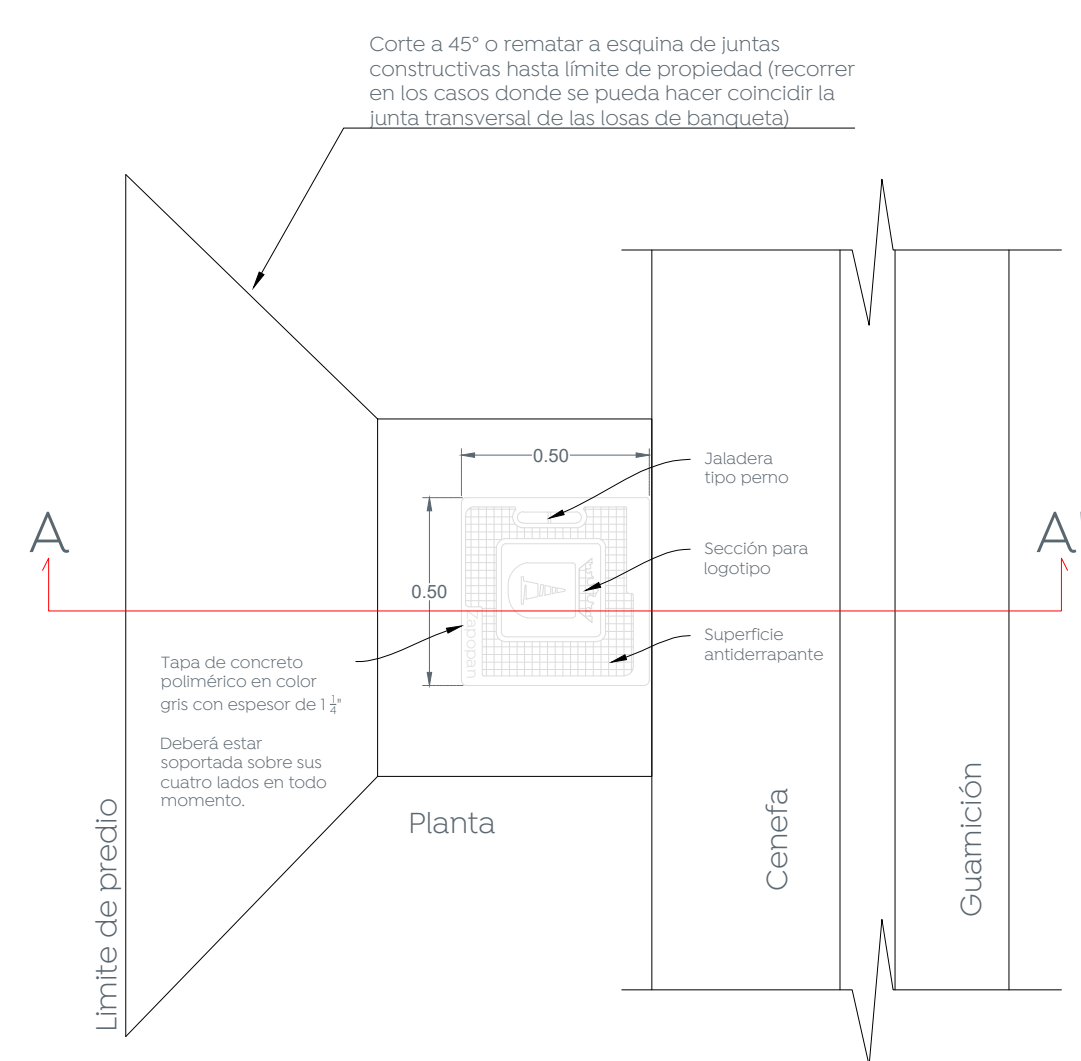

Alcances generales:

Nombre del proyecto: Pavimentación con concreto hidráulico de las calles Portugal/Vicente Guerrero y Santander, incluye: modernización de redes básicas de alcantarillado, conducción y distribución, Infraestructura urbana y obras complementarias, colonia Lomas del Refugio, Municipio de Zapopan, Jalisco

Contenido del plano:

Detalles tipo.

No. Contrato:

DOPI-MUN-R33-PAV-LP-027-2024

Director de Obras Públicas e Infraestructura:

Ing. Ismael Jáuregui Castañeda

Jefe de la Unidad de Estudios y Proyectos:

Arq. Edwin Aguilar Escatell

Jefe de área:

Inar. Norberto Esaú Romero Joya

Responsable del proyecto:

Ubicación:

Zapopan, Jalisco

Fecha: abril 24

Escala: Indicada

Acotaciones: Metros