

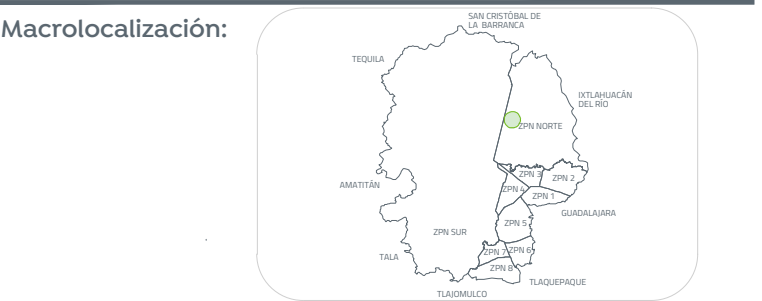


Simbología	Mobiliario / Especificación	Imagen
A	Banca PTR Bt - 15 o similar en calidad. Medidas: 150 x 70 x 85 cm.	
12 Piezas	Fijación por medio de taquetes	
B	Módulo de juego tipo "Módulo multifuncional" RD-ES800 marca Reddpark o similar en calidad. Medidas: 990 X 400 X 230cm.	
1 Pieza	Fijación por medio de taquetes	
C	Módulo de ejercicio tipo "Elíptica" RD-105 marca Reddpark o similar en calidad. Medidas: 106 x 58 x 141 cm.	
1 Pieza	Fijación por medio de taquetes	
E	Módulo de ejercicio tipo "abdominal doble" RD-106 marca Reddpark o similar en calidad. Medidas: 156 x 117 x 58 cm.	
1 Pieza	Fijación por medio de taquetes	
F	Módulo de ejercicio tipo "caminadora" RD-110 marca Reddpark o similar en calidad. Medidas: 109 x 55 x 144 cm.	
1 Pieza	Fijación por medio de taquetes	
G	Módulo de ejercicio tipo "Lagartija" RD-124. Medidas: 104 x 56 x 360 cm.	
1 Pieza	Fijación por medio de taquetes	

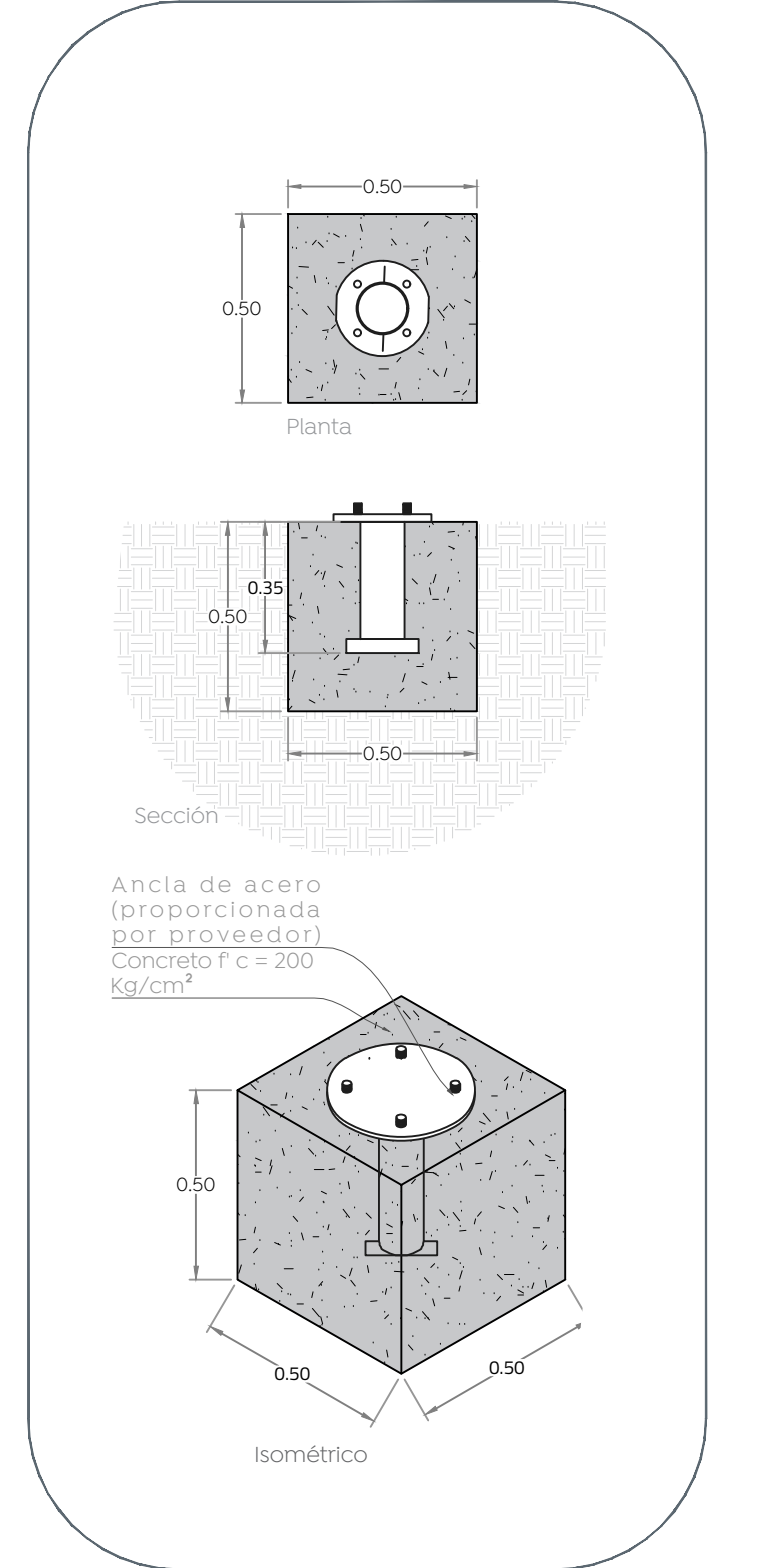


- Simbología
- Concreto f' c= 200 Kg/cm² con color natural acabado lavado con grano de mármol #3 (5 Kg por 1 m²).
 - Concreto f' c= 200 Kg/cm² con color integral negro al 4% acabado lavado con grano de mármol #3 (5 Kg por 1 m²).
 - Losa de 10 cm de espesor de concreto premezclado F' c=200 kg/cm² color integral rojo acabado semipulido.
 - Concreto escobillado


01 Planta de conjunto
Acabados 1:125

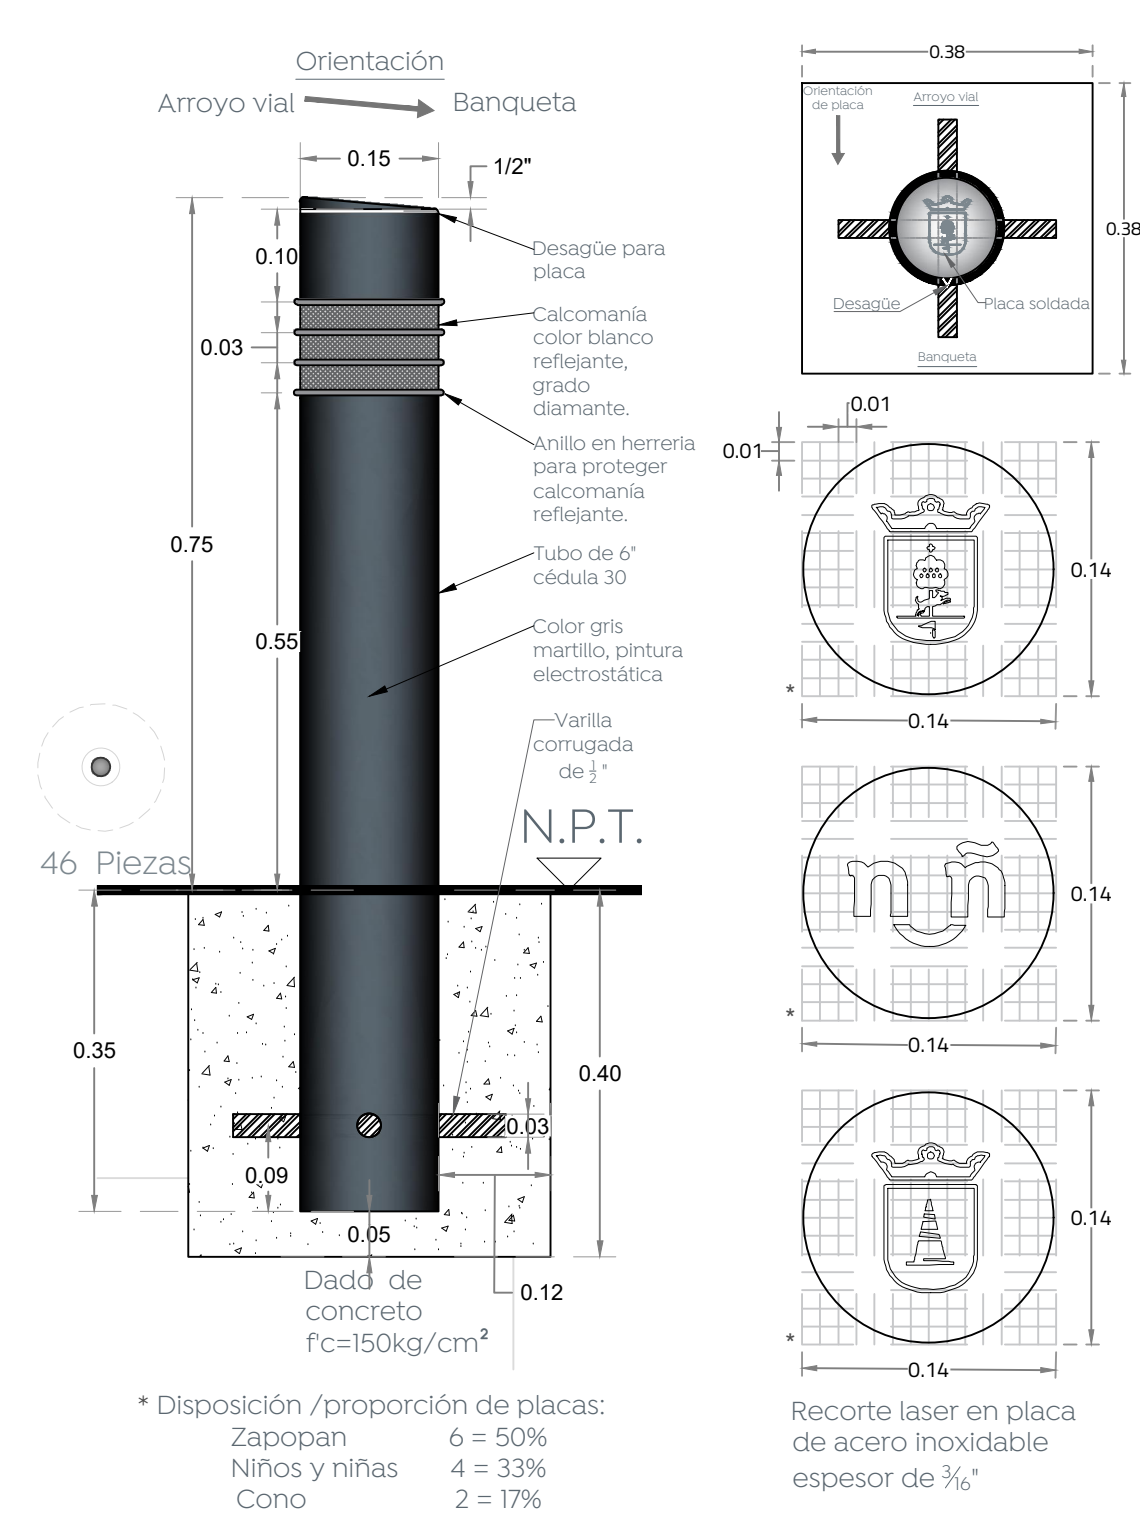


06 Anclaje de mobiliario
Mobiliario 1:20

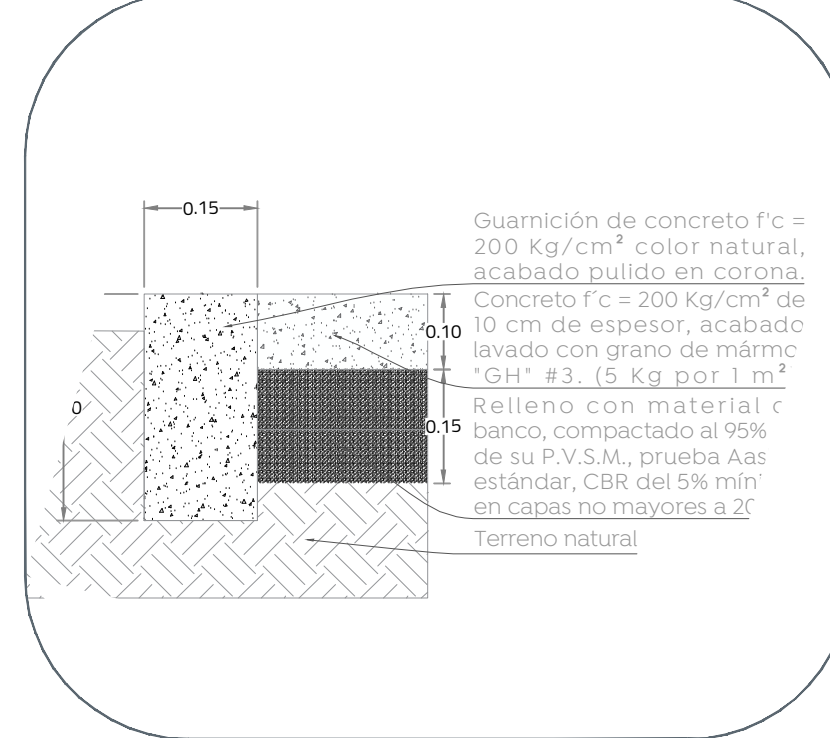


02 1. Concreto lavado
Acabados 1:10

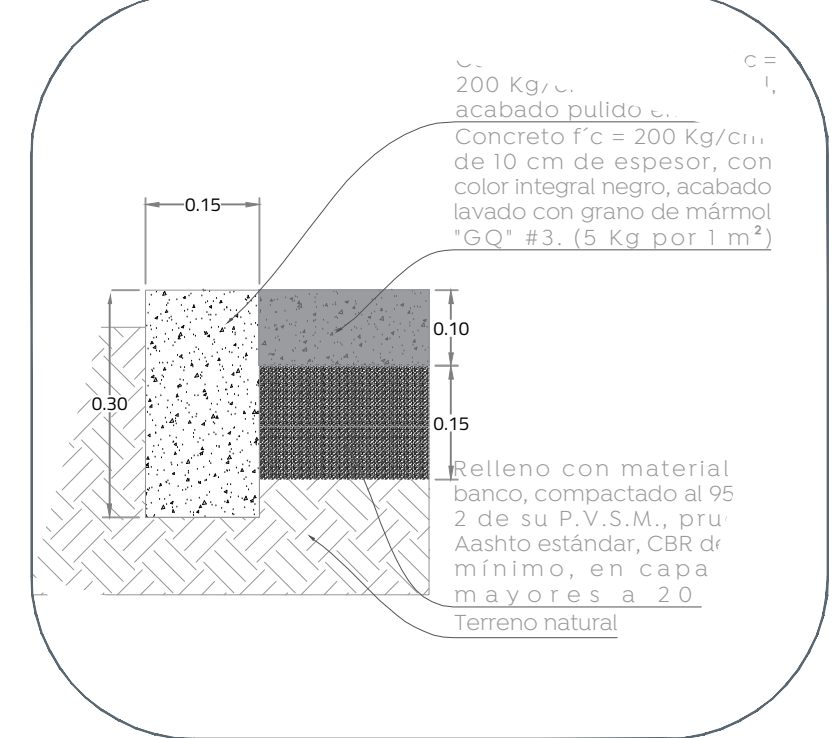


03 2. Concreto con color integral
Acabados 1:10

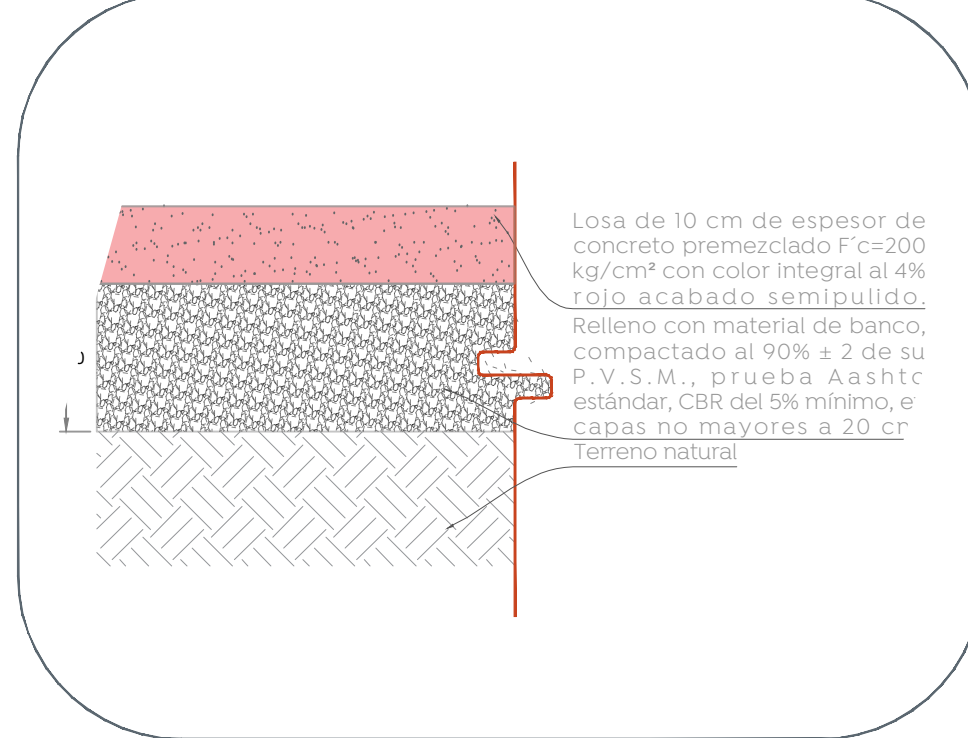

04 3. Concreto en cancha
Acabados 1:10

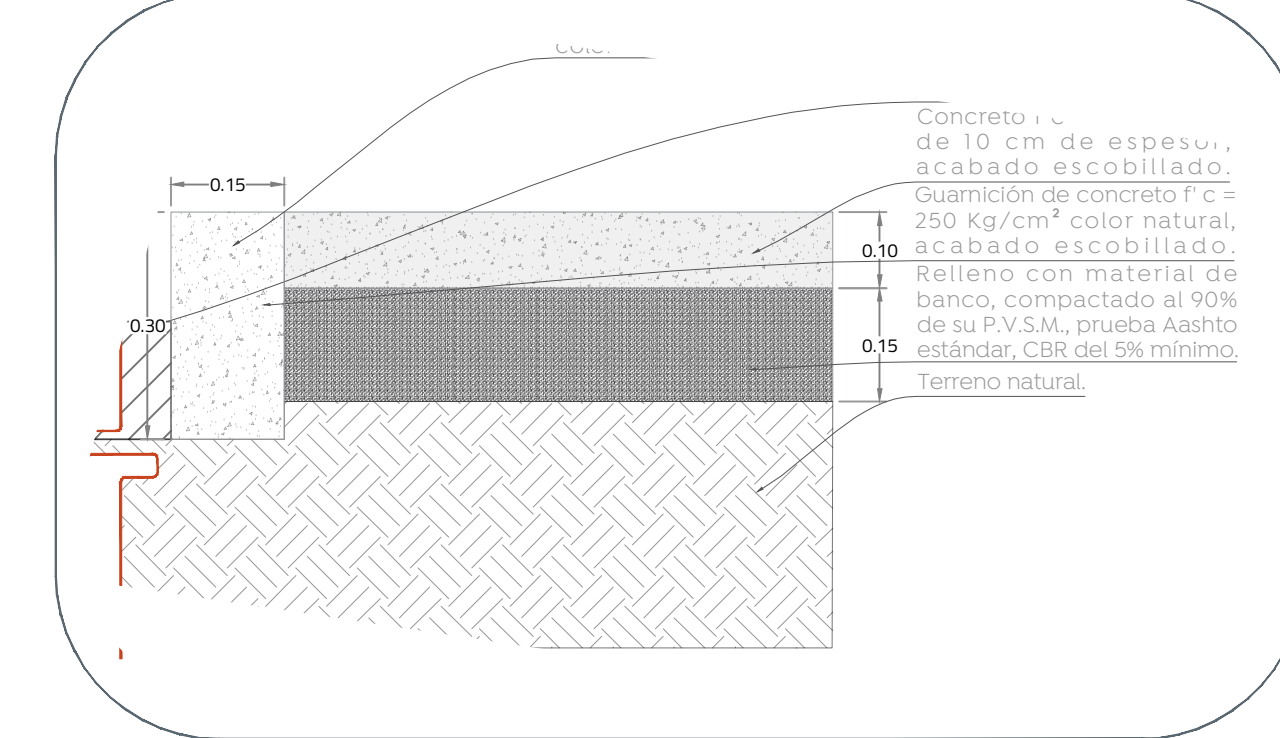

05 4. Concreto escobillado
Acabados 1:10

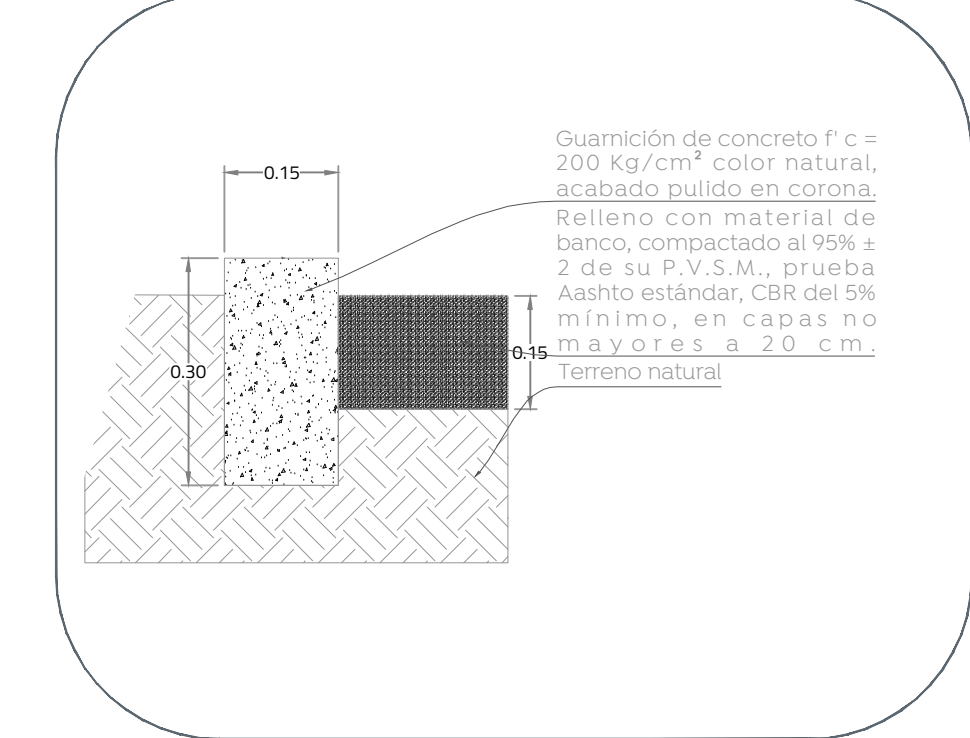

06 5. Tierra compactada
Acabados 1:10

Nombre del proyecto:
 Construcción del parque barrial denominado Valle de los Molinos, ubicado en la confluencia de las calles Av. Valentín Vidrio Arco, Oca, Amsterdam, y rehabilitación del parque ubicado en la confluencia de las calles Av. Valle de Copal, Dalias, Delft, incluye: accesibilidad universal, banquetas, cruces peatonales y obras complementarias, colonia Valle de los Molinos, Municipio de Zapopan, Jalisco.

Contenido del plano:
Planta de acabados y mobiliario Parque calle Delft

No. Contrato:

DOPI-MUN-PP-EP-LP-019-2024

Director de Obras Públicas e Infraestructura:

Ing. Ismael Jáuregui Castañeda

Jefe de la Unidad de Estudios y Proyectos:

Arq. Edwin Aguilar Escatell

Jefe de área: Arq. Angela Jazmin Vargas Olmedo
 Responsable del proyecto: Arq. César Omar Apodaca Rodriguez

Ubicación:
 Col. Valle de los Molinos, Zapopan, Jalisco

Norte:
 Fecha: Abril 2024
 Escala: Indicada
 Cotas: Metros
 Clave: DEL-ACA-01