



Especificación:

Nombre del proyecto:
 Construcción del parque barrial denominado Valle de los Molinos, ubicado en la confluencia de las calles Av. Valentín Vidrio Arca, Osa, Amsterdam, y rehabilitación del parque ubicado en la confluencia de las calles Av. Valle de Copala, Dallas, Deift, incluye: accesibilidad universal, banquetas, cruces peatonales y obras complementarias, colonia Valle de los Molinos, Municipio de Zapopan, Jalisco

Plano de estado actual baños en Parque Pozo
 No. Contrato:


DOPI-MUN-PP-EP-LP-019-2024
 Director de Obras Públicas e Infraestructura:

Ing. Ismael Jáuregui Castañeda
 Jefe de la Unidad de Estudios y Proyectos:


Arq. Edwin Aguiar Escatell
 Jefe de área:
 Arq. Angela Jazmin Vargas Olmedo
 Responsable del proyecto:
 Arq. César Omar Apodaca Rodriguez

Ubicación:
 Col. Valle de los Molinos, Zapopan, Jalisco


Fecha: Abril 2024
 Escala: Indicada
 Cotas: Metros Clave: DEL-EAB-01

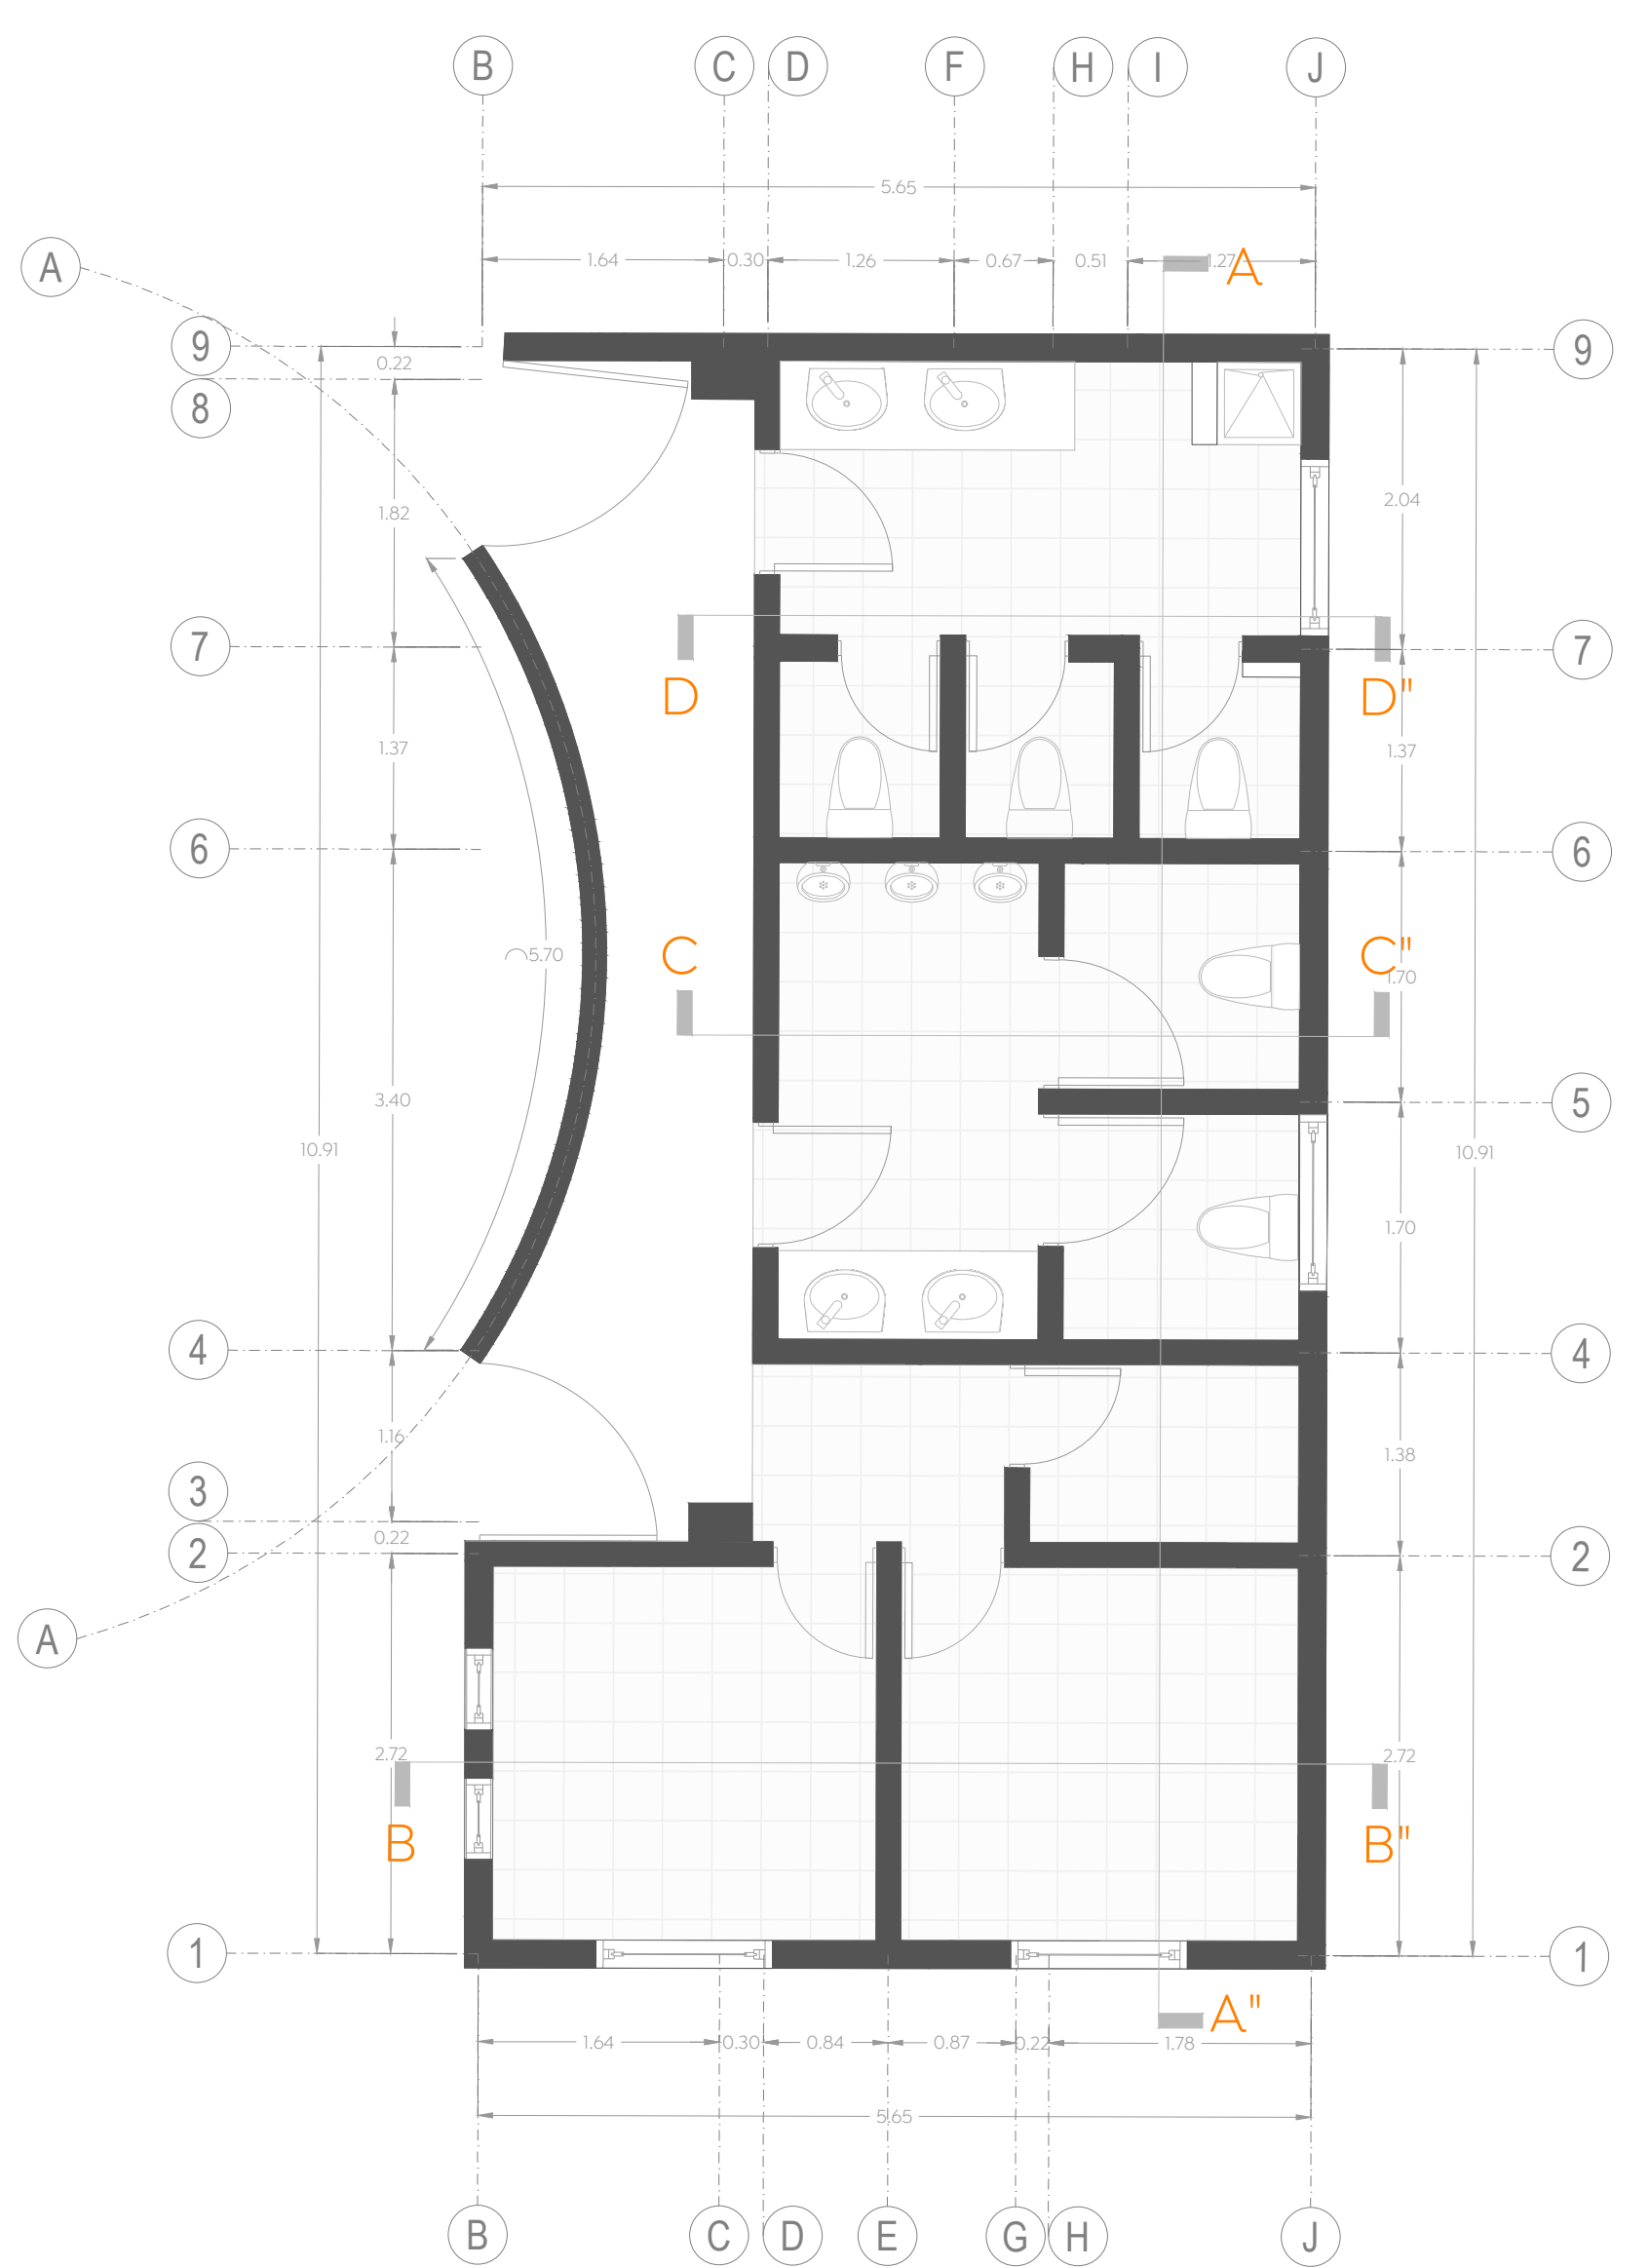


01 Planta arquitectónica
 Estado actual-Arquitectónico
 1:50

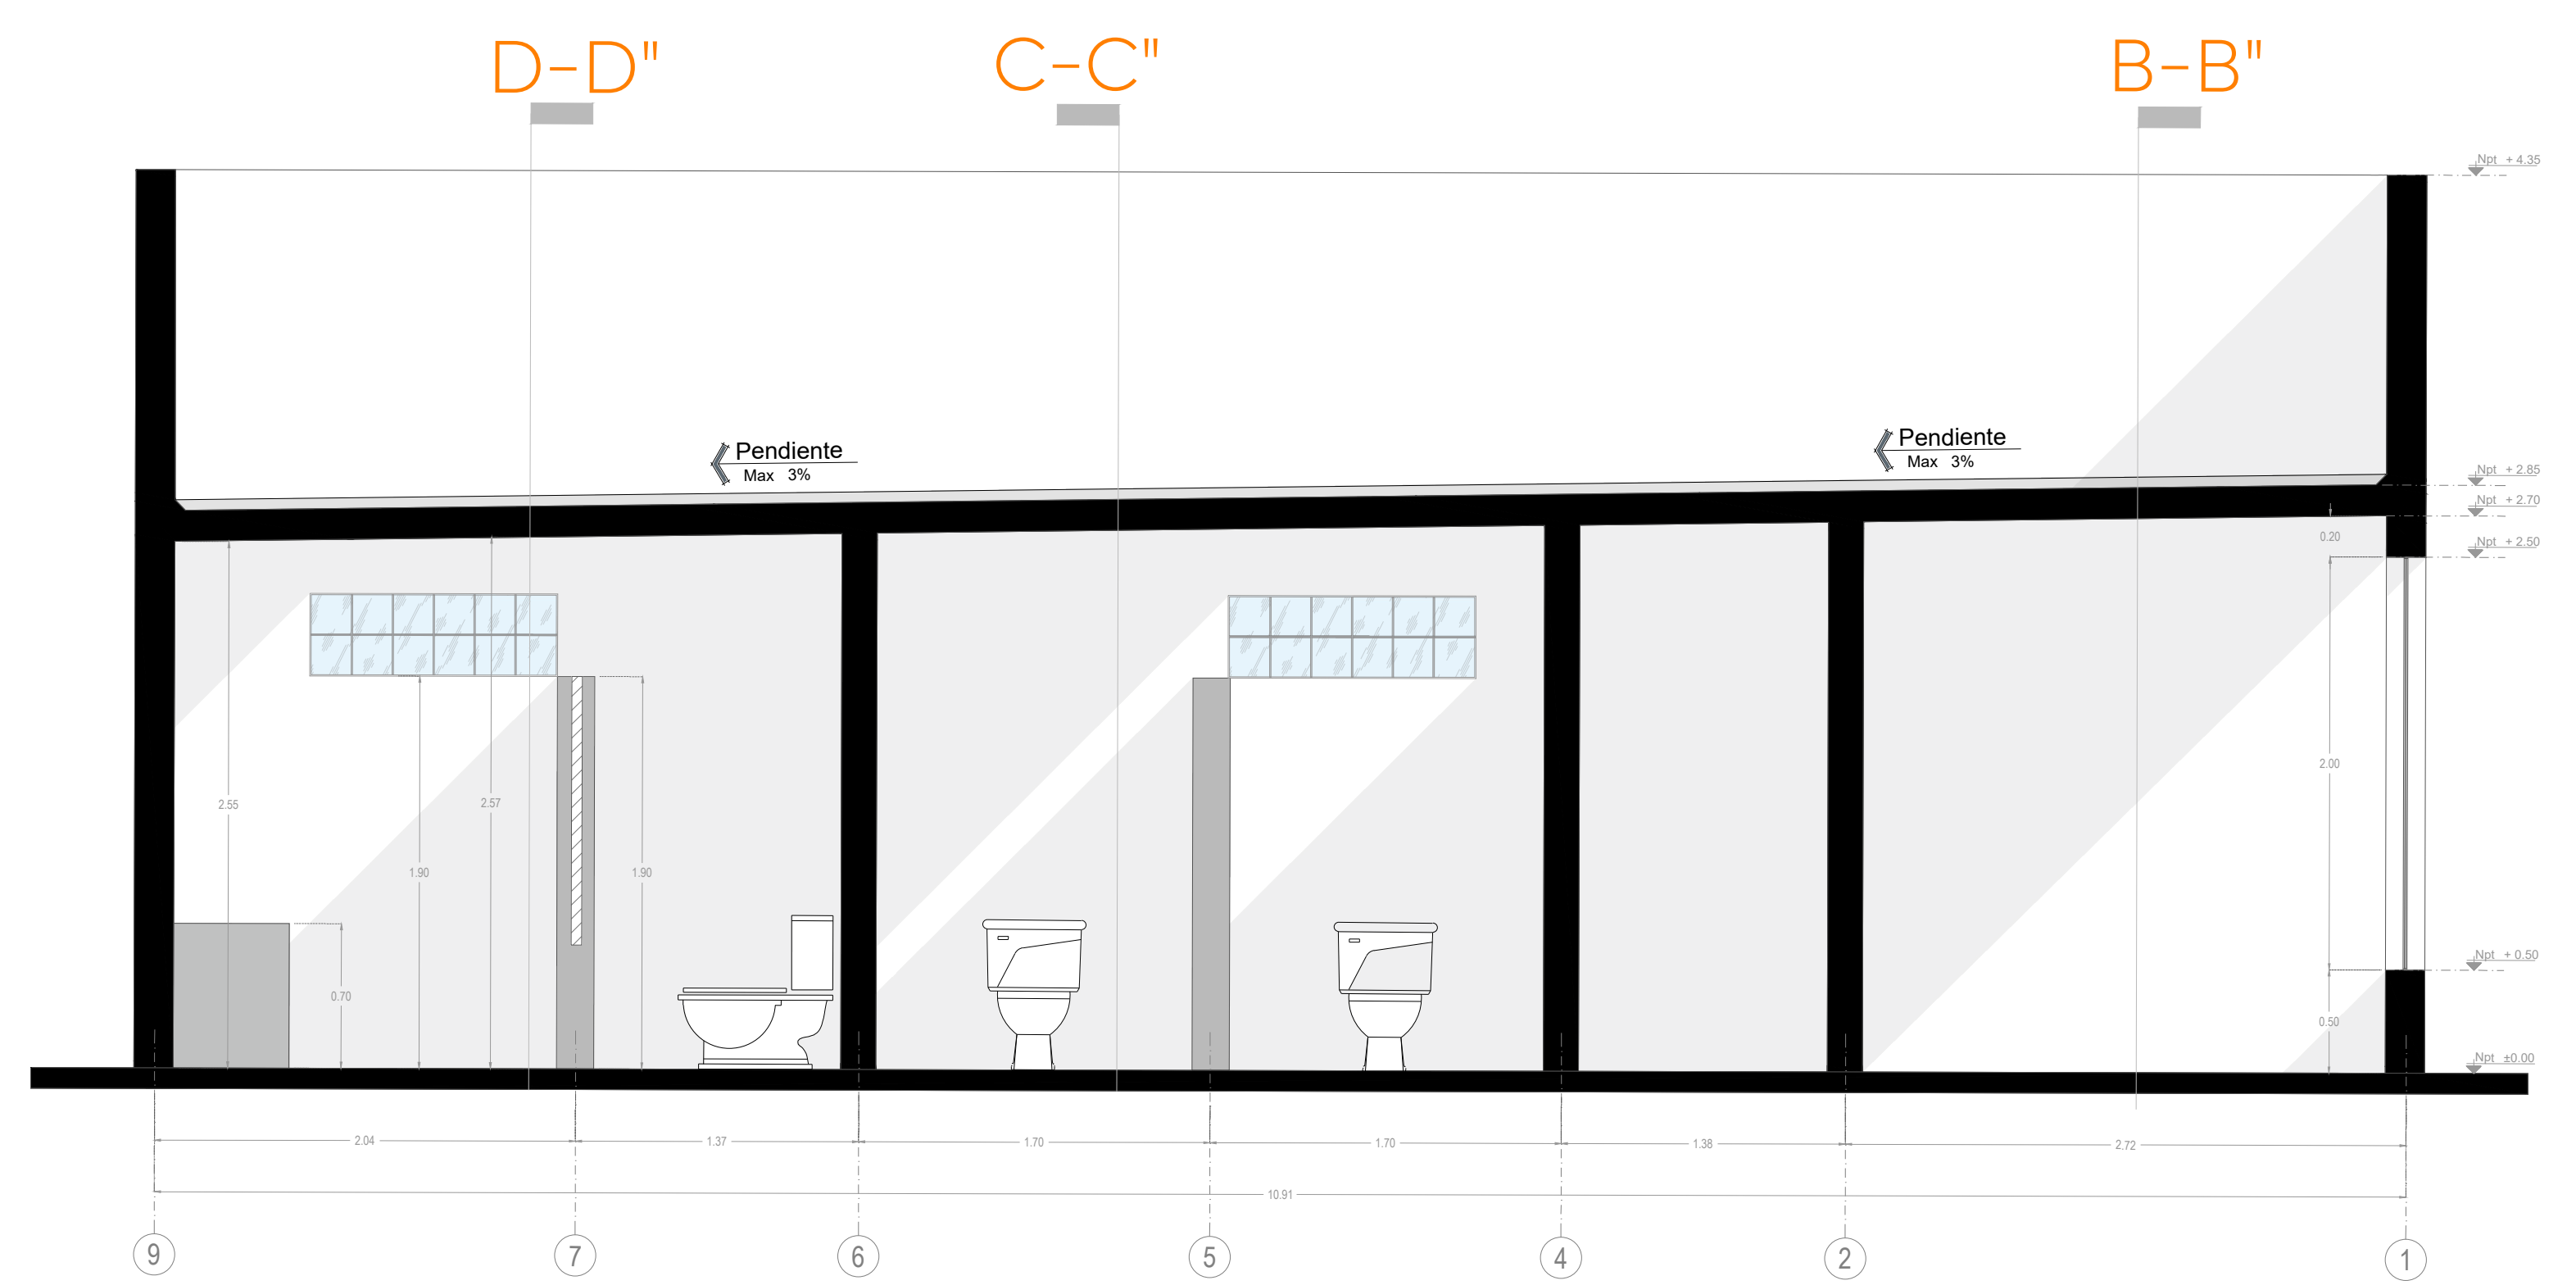

02 Sección A-A''
 Estado actual-Arquitectónico
 1:30

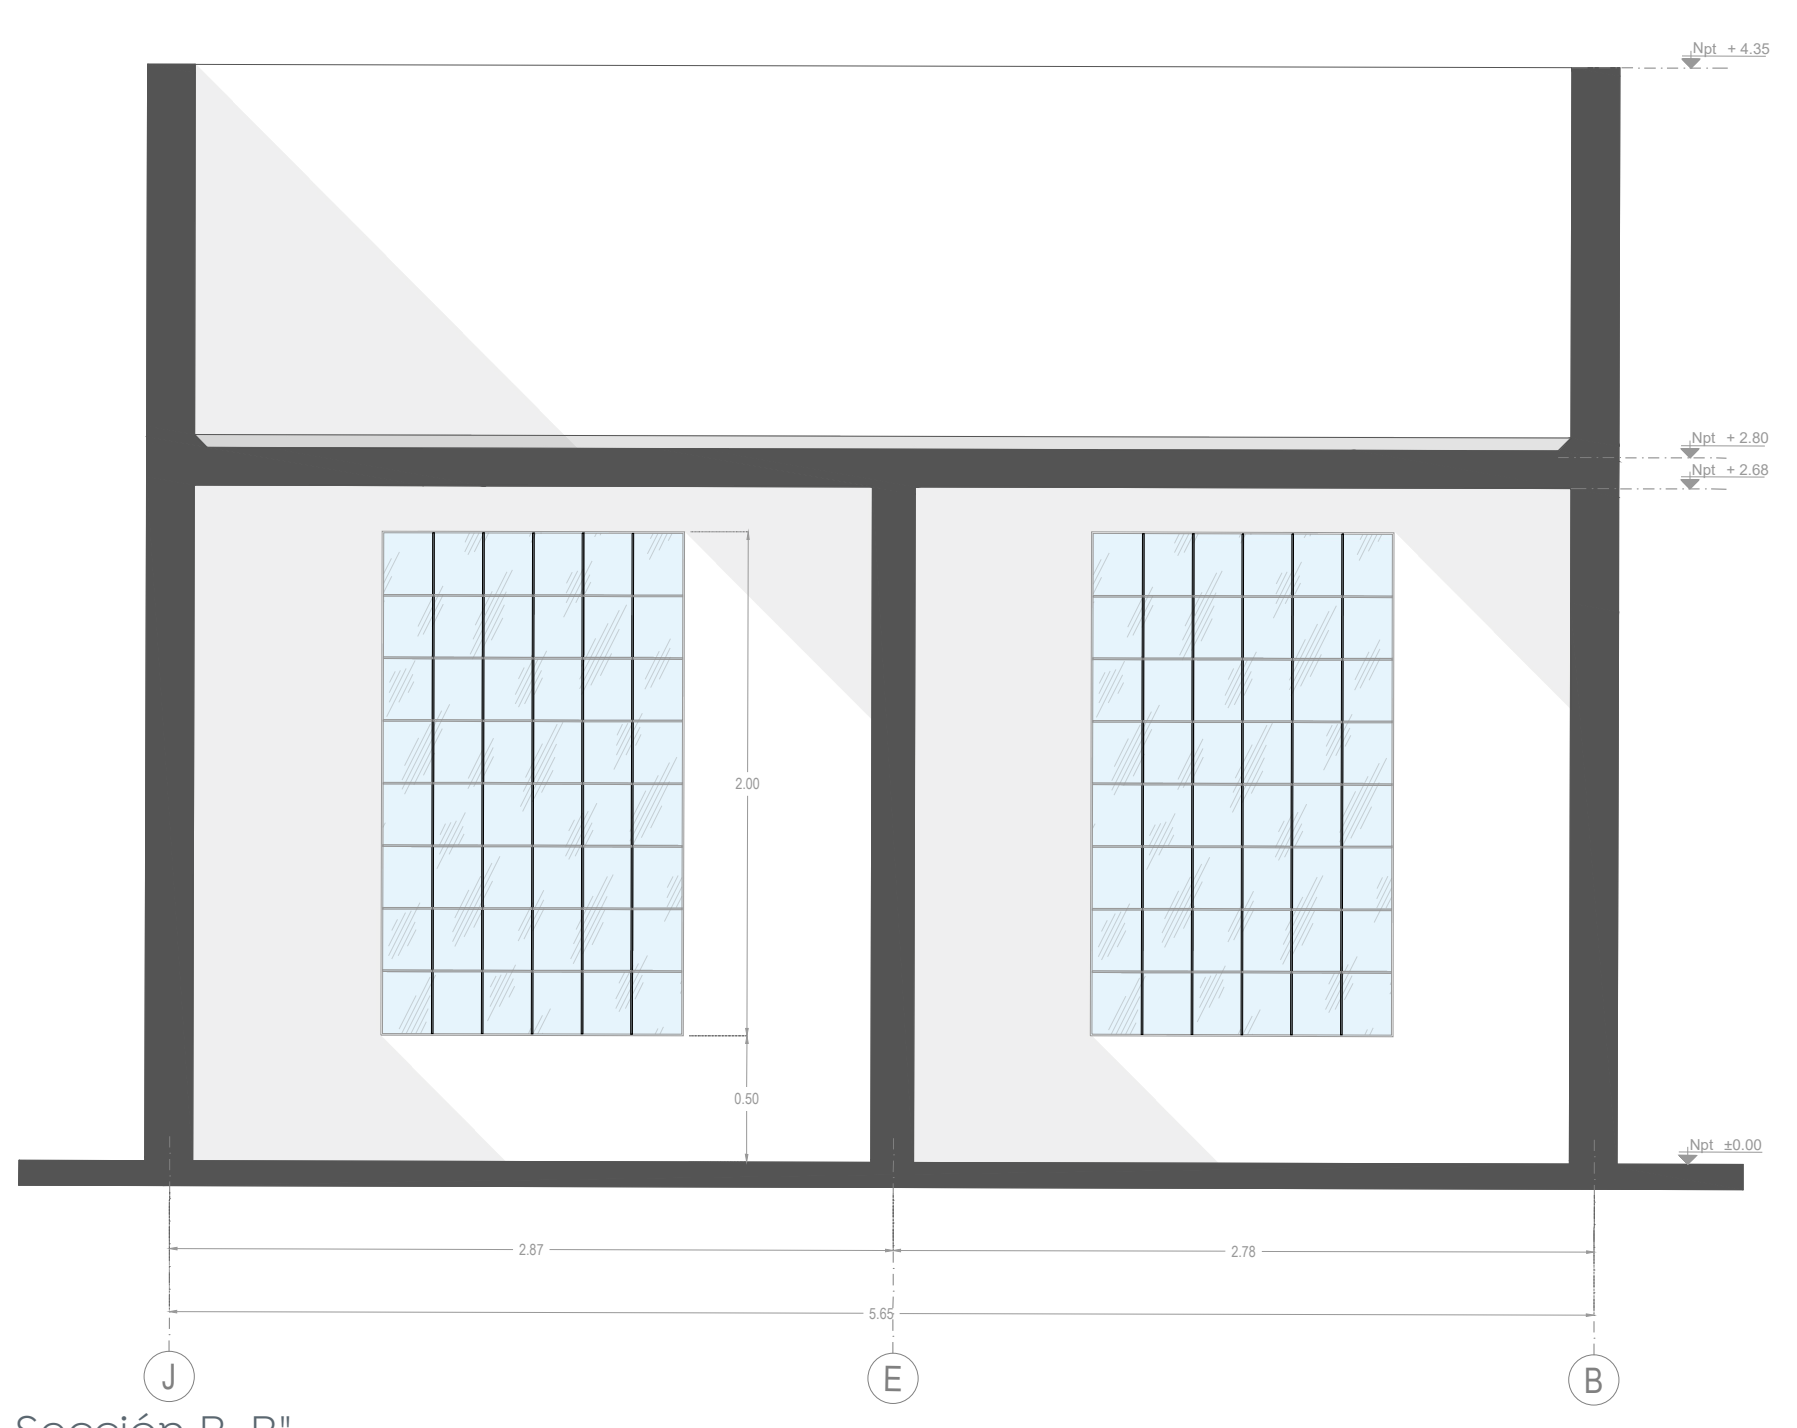

03 Sección B-B''
 Estado actual-Arquitectónico
 1:30

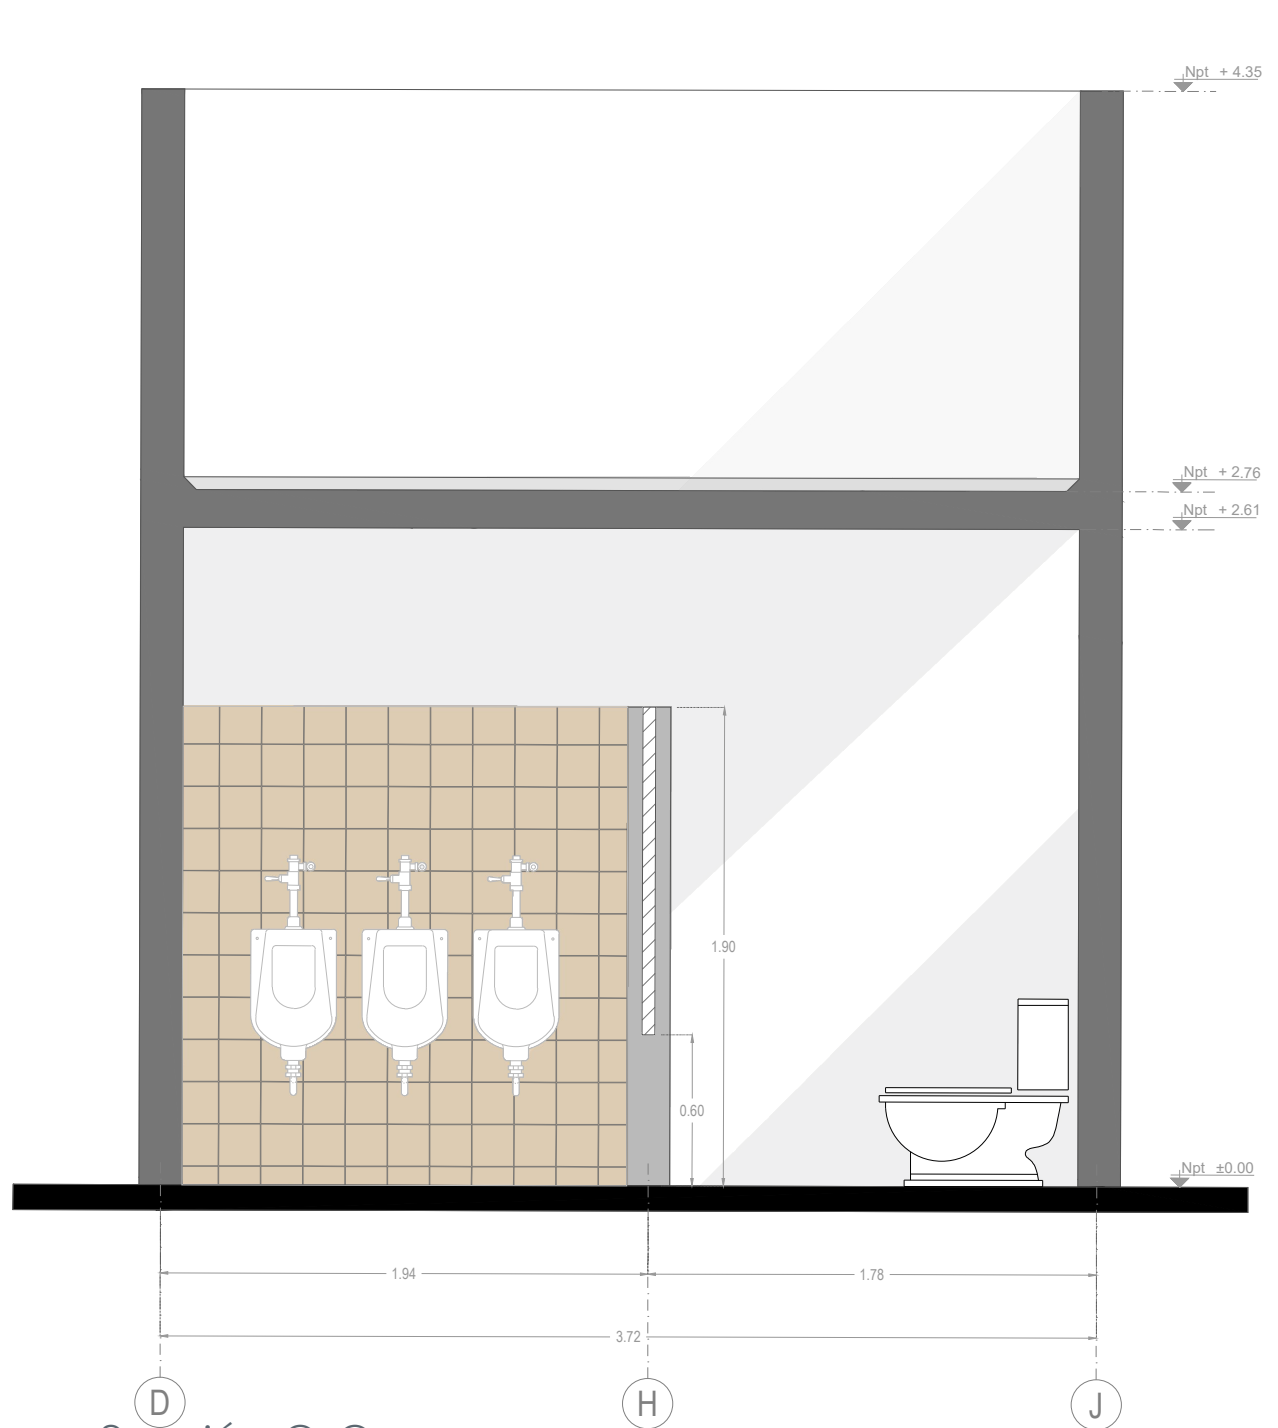

04 Sección C-C''
 Estado actual-Arquitectónico
 1:30



05 Sección D-D''
 Estado actual-Arquitectónico
 1:30