





Macrolocalización:

Microlocalización:


Especificación:

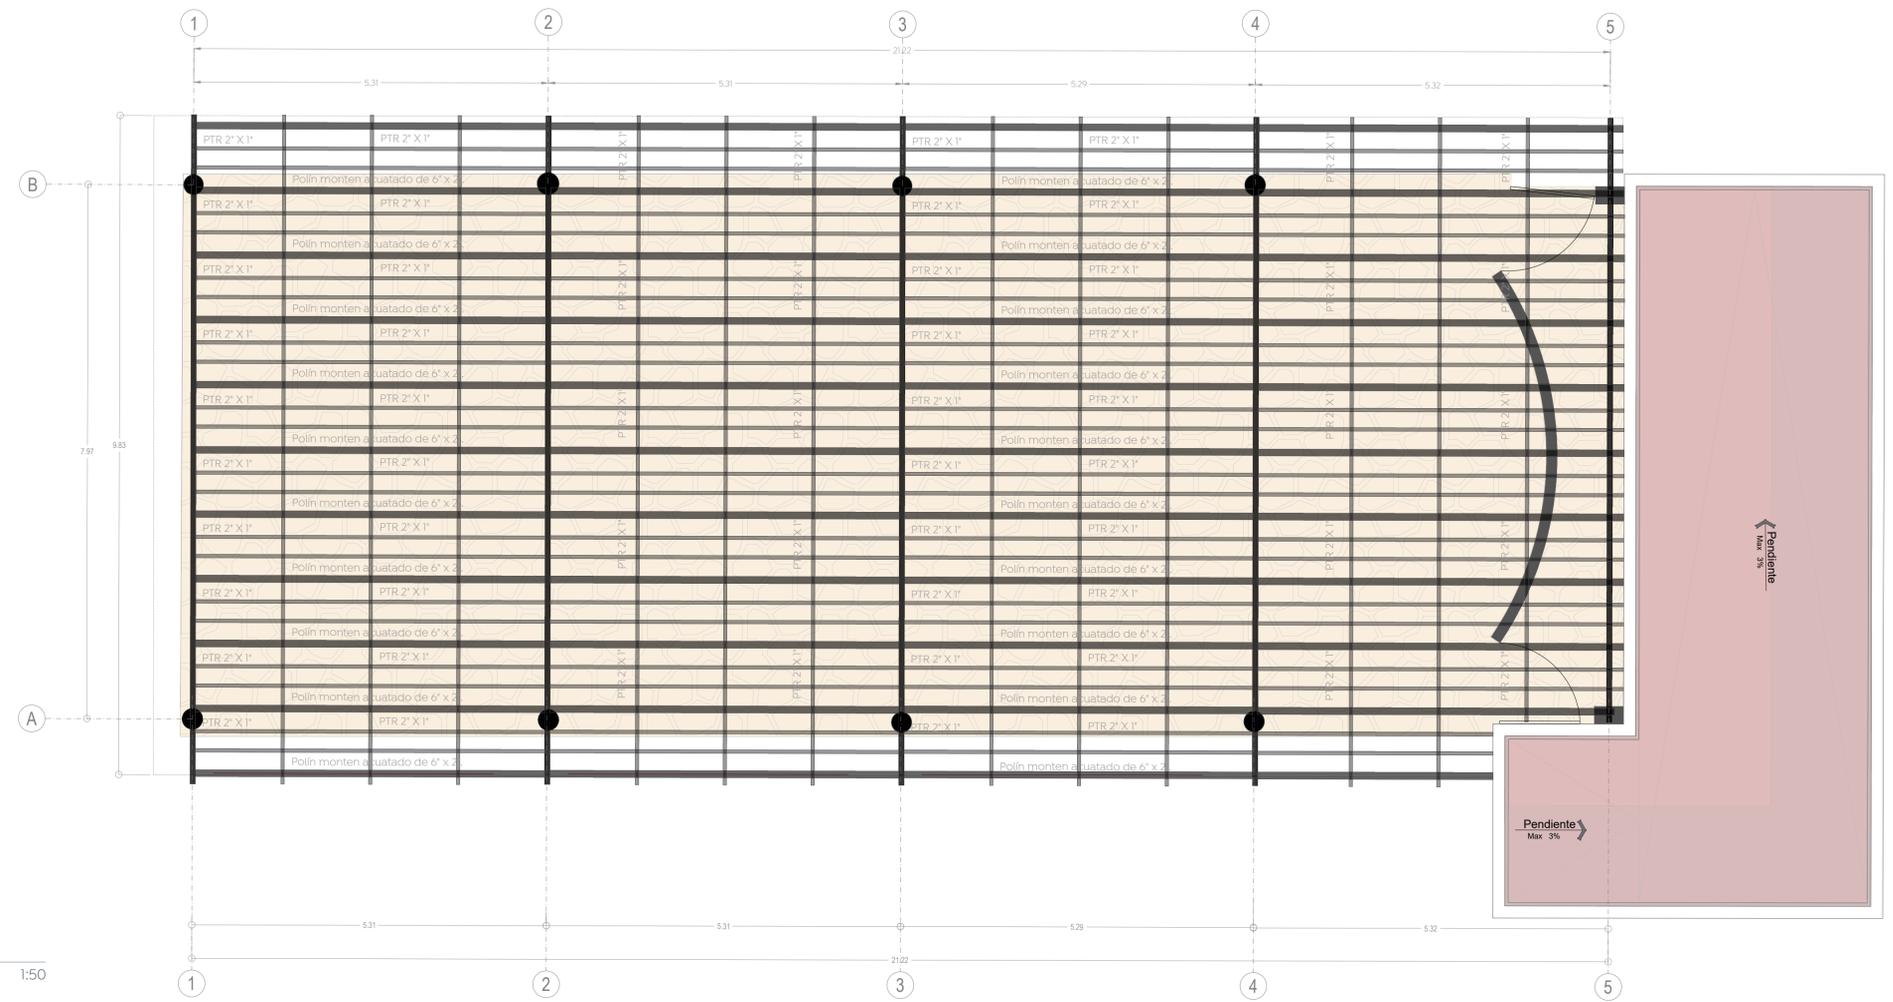

01 Planta estructural
 Terraza-estado actual 1:50

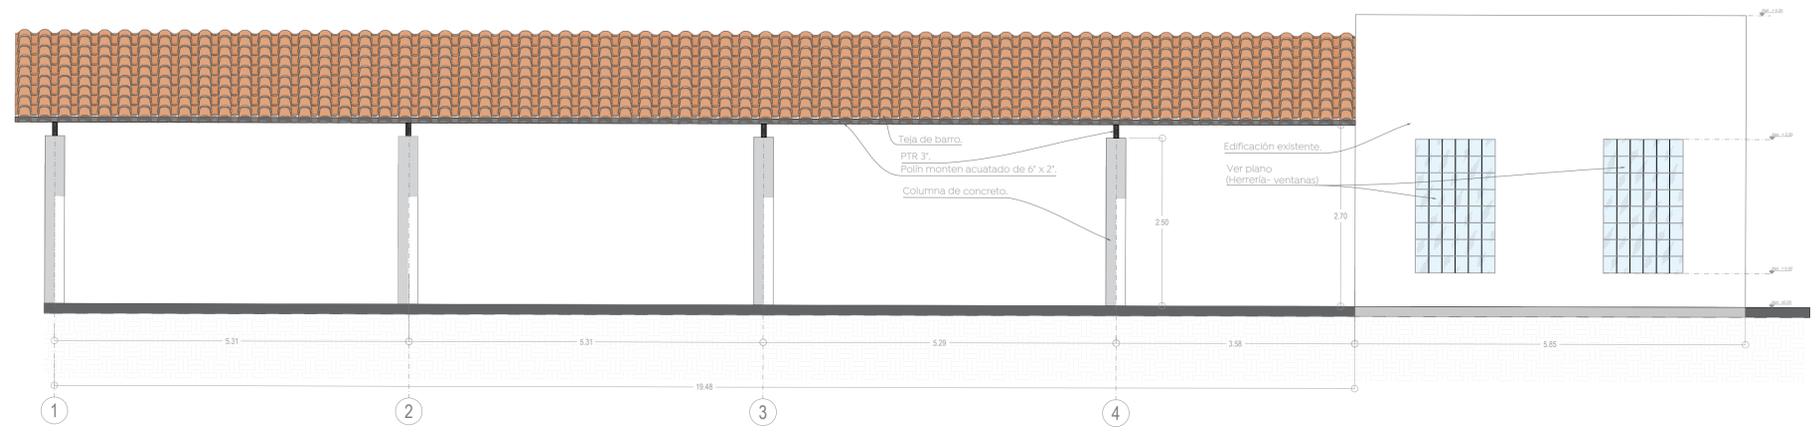

02 Alzado sur
 Terraza-estado actual 1:50

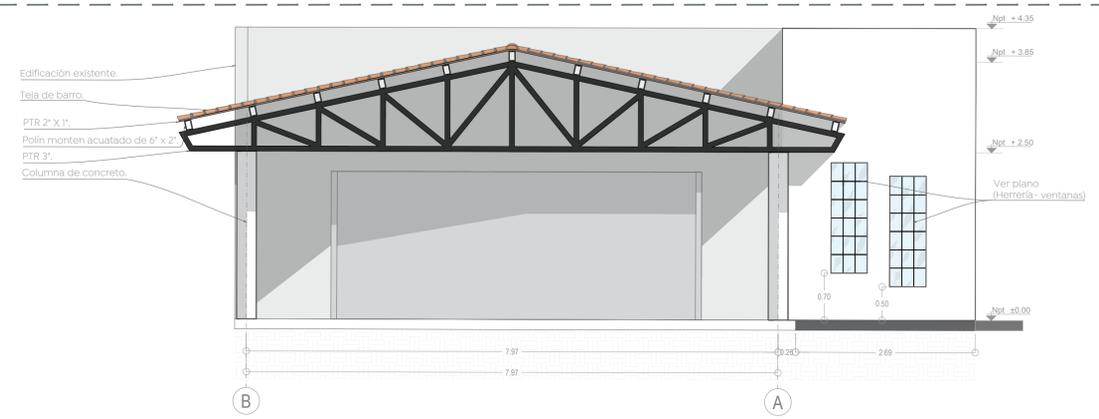

03 Alzado poniente
 Terraza-estado actual 1:50

Nombre del proyecto:
 Construcción del parque barrial denominado Valle de los Molinos, ubicado en la confluencia de las calles Av. Valentín Vidrio Arco, Osa, Amsterdam, y rehabilitación del parque ubicado en la confluencia de las calles Av. Valle de Copala, Dallas, Deift, incluye: accesibilidad universal, banquetas, cruces peatonales y obras complementarias, colonia Valle de los Molinos, Municipio de Zapopan, Jalisco

Contenido del plano:

Plano de estado actual baños en Parque Pozo

No. Contrato:

DOPI-MUN-PP-EP-LP-019-2024

Director de Obras Públicas e Infraestructura:

Ing. Ismael Jáuregui Castañeda

Jefe de la Unidad de Estudios y Proyectos:

Arq. Edwin Aguilar Escatel

Jefe de área:

Arq. Angela Jazmin Vargas Olmedo

Responsable del proyecto:
 Arq. César Omar Apodaca Rodriguez

Ubicación:

Col. Valle de los Molinos, Zapopan, Jalisco

Fecha: Abril 2024
 Escala: Indicada
 Cotas: Metros Clave: DEL-EAB-02