



01 Planta eléctrica
Estado actual-Arquitectónico 1:50

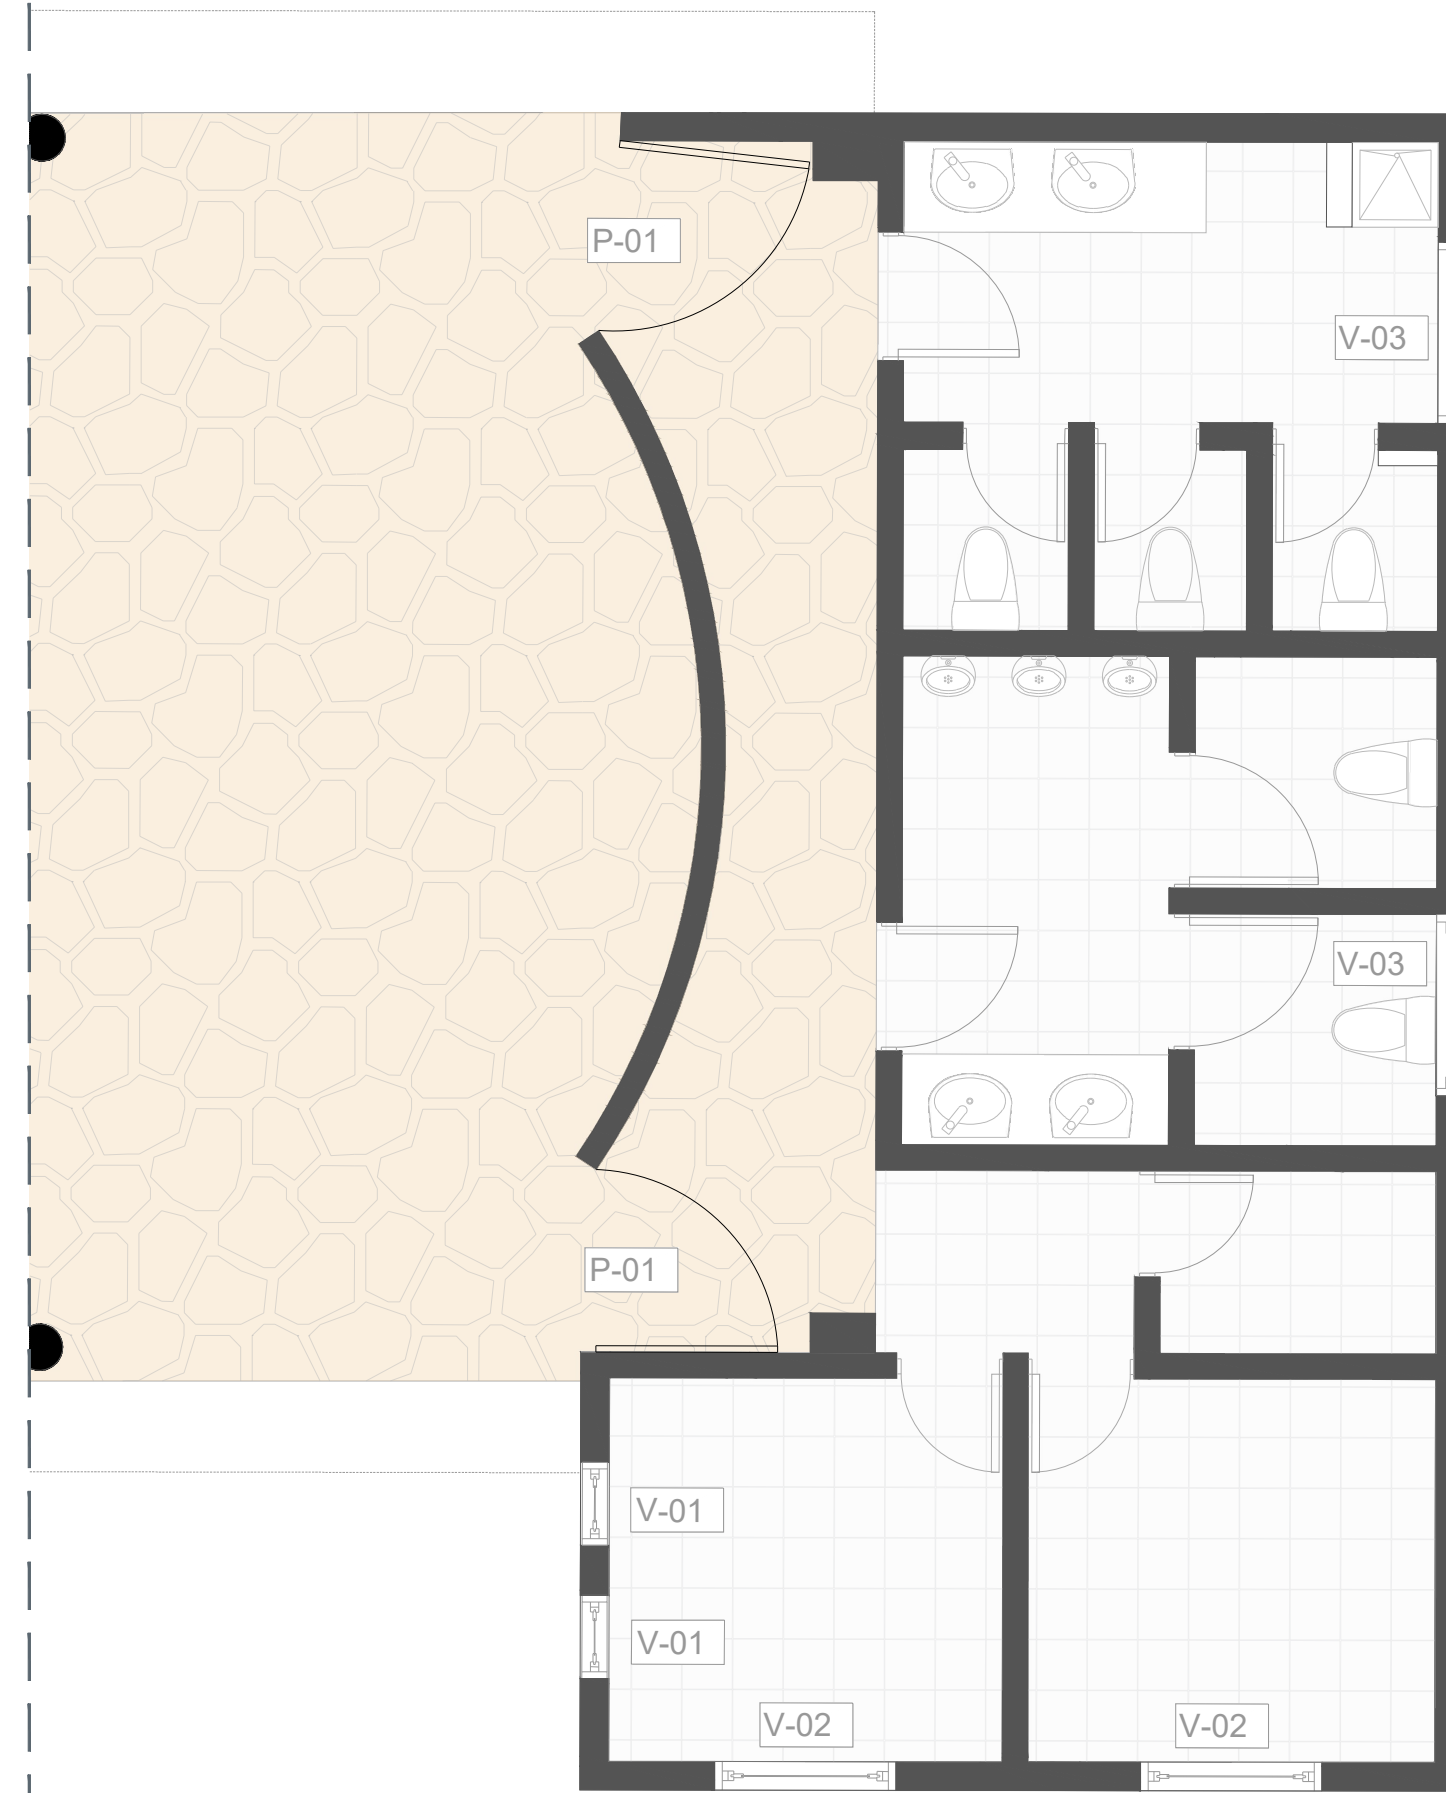


02 Planta de herrería
Estado actual-Arquitectónico 1:50

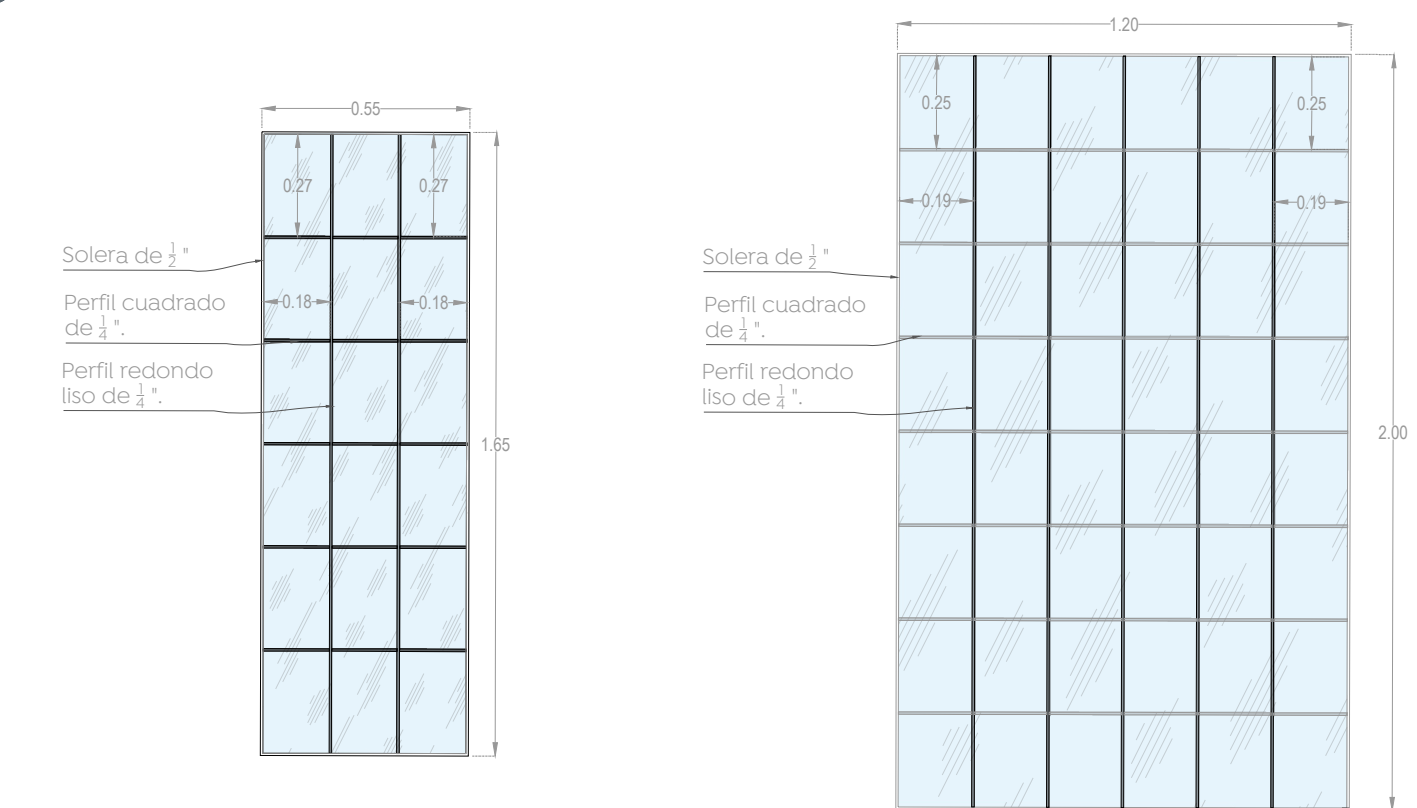


V-01 Salón
Cuarto
ESC. 1:20


V-02 Salón
Cuarto
ESC. 1:20

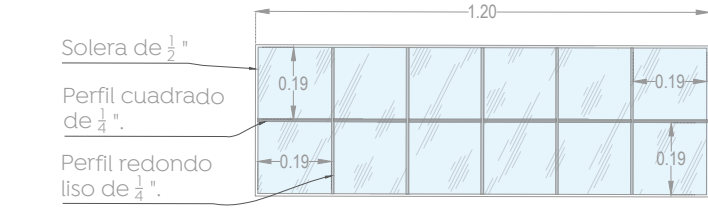

V-03 Sanitarios
ESC. 1:20

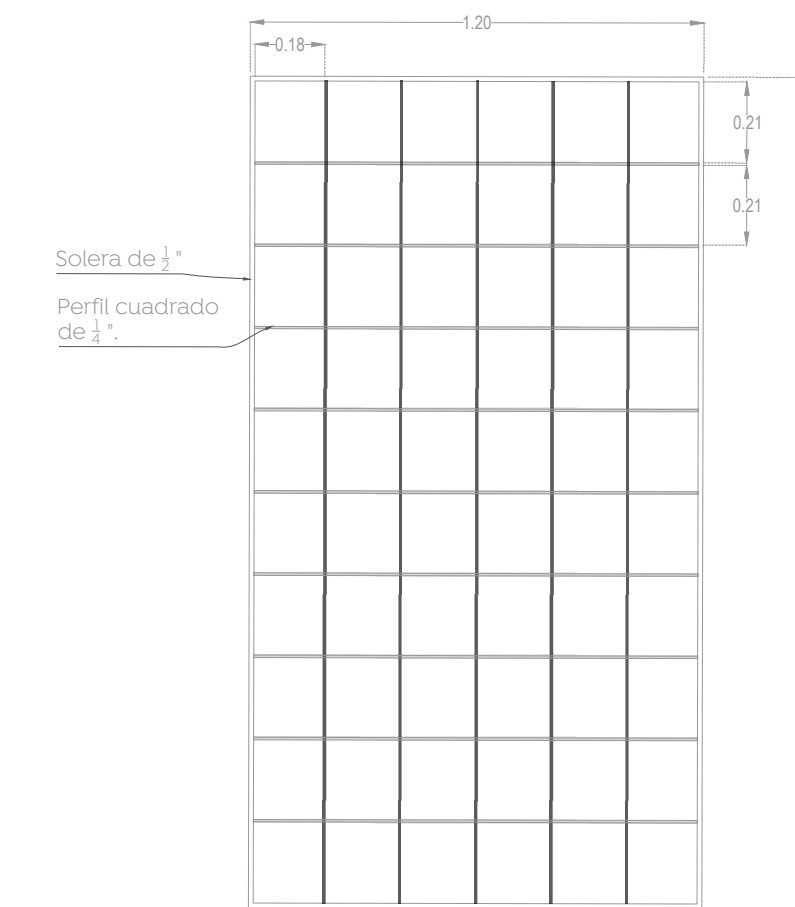


P-01 Puerta
Exterior
ESC. 1:20

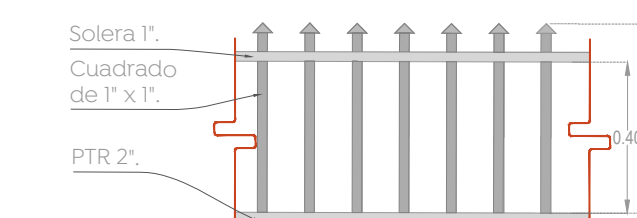

H-01 Protección
Exterior
ESC. 1:20

03 Herrerías
Estado actual-Arquitectónico 1:20

SIMBOLOGÍA	
SÍMBOLO	DESCRIPCIÓN
	Luminaria.
	Apagador sencillo.
	Contacto doble.
	Centro de carga.
	Luminaria de pared

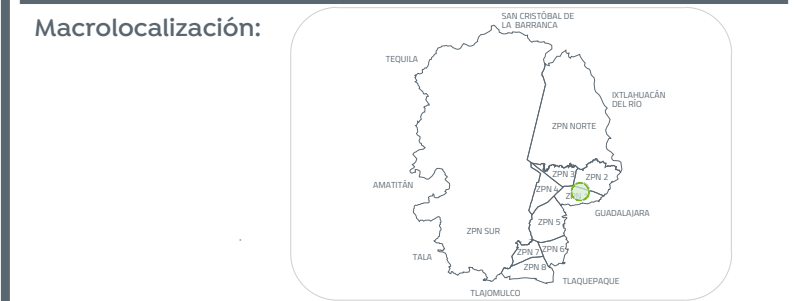

Especificación:

Nombre del proyecto:
Construcción del parque barrial denominado Valle de los Molinos, ubicado en la confluencia de las calles Av. Valentín Vidrio Arca, Osa, Amsterdam, y rehabilitación del parque ubicado en la confluencia de las calles Av. Valle de Copala, Dallas, Delft, incluye: accesibilidad universal, banquetas, cruces peatonales y obras complementarias, colonia Valle de los Molinos, Municipio de Zapopan, Jalisco

Contenido del plano:
Plano de estado actual baños en Parque Pozo

No. Contrato:
DOPI-MUN-PP-EP-LP-019-2024

Director de Obras Públicas e Infraestructura:

Ing. Ismael Jáuregui Castañeda

Jefe de la Unidad de Estudios y Proyectos:

Arq. Edwin Aguilar Escatel

Jefe de área:
Arq. Angela Jazmin Vargas Olmedo

Responsable del proyecto:
Arq. César Omar Apodaca Rodriguez

Ubicación:
Col. Valle de los Molinos, Zapopan, Jalisco

Fecha: Abril 2024
Escala: Indicada

Cotas: Metros Clave: DEL-EAB-03