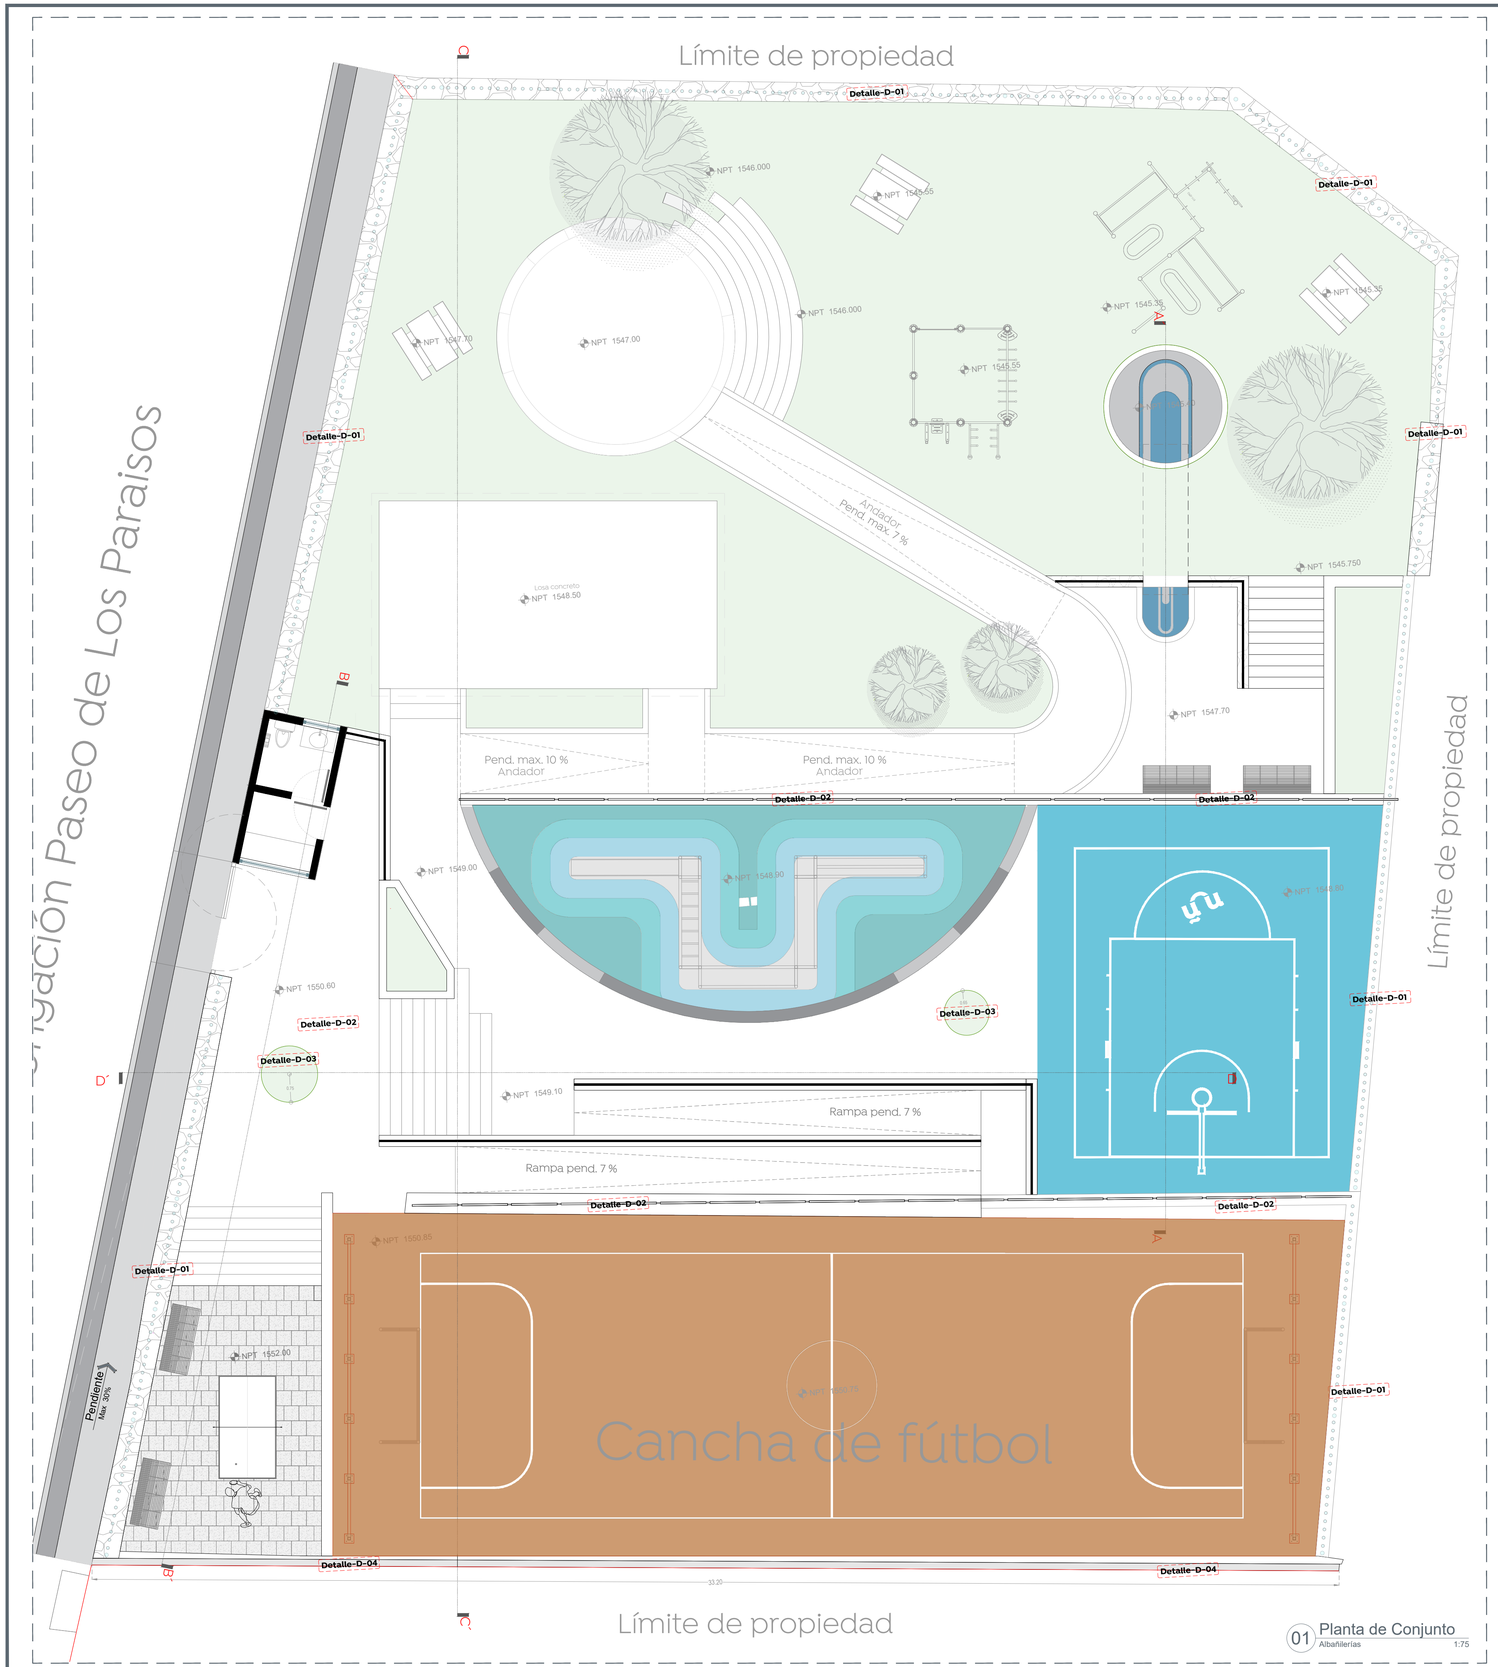

01 Planta de Conjunto
Albañilerías 1:75

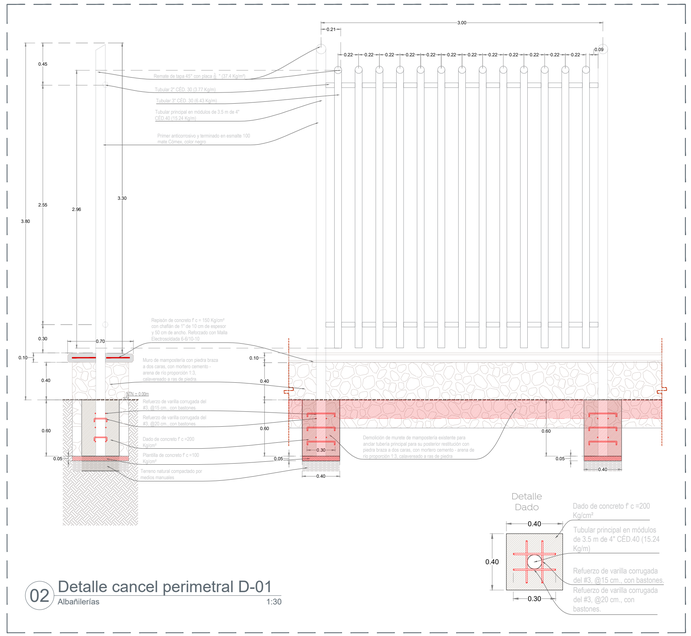

02 Detalle cancel perimetral D-01
Albañilerías 1:30

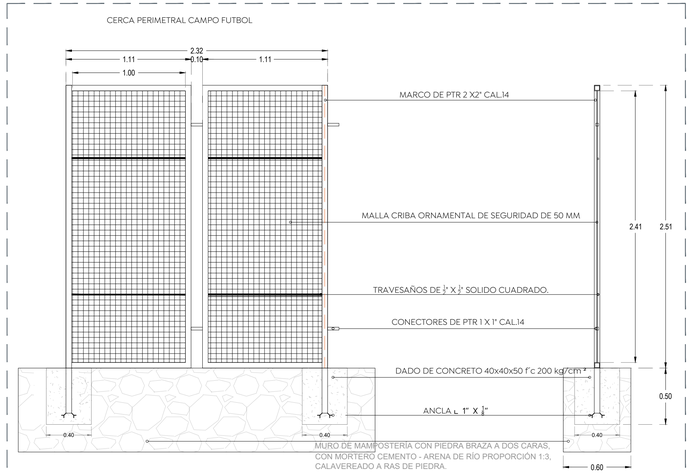

03 Detalle cerca en cancha D-02
Albañilerías 1:25

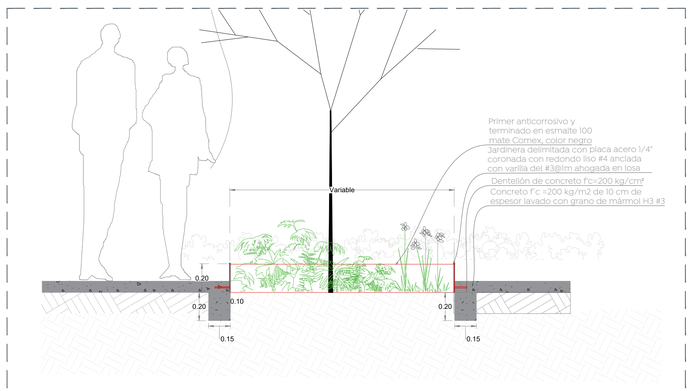

04 Detalle placa en jardinera D-03
Albañilerías 1:20

Gobierno de Zapopan

Ciudad de las niñas y niños

Obras Públicas e Infraestructura
Gestión Integral de la Ciudad

Macrolocalización:

Microlocalización:

Nombre del proyecto:
Rehabilitación y obras complementarias del parque barrial denominado Mesa de los Ocotes, ubicado en la calle prolongación Paseo de los Paraísos, colonia Mesa Colorada Poniente, Municipio de Zapopan, Jalisco

Contenido del plano:
Plano y detalles de albañilerías, Parque Mesa de los Ocotes.

No. Contrato:
DOPI-MUN-PP-EP-LP-021-2024

Director de Obras Públicas e Infraestructura:
Ing. Ismael Jáuregui Castañeda

Jefe de la Unidad de Estudios y Proyectos:
Arq. Edwin Aguiar Escatel

Jefe de área:
Arq. Angela Jazmín Vargas Olmedo

Responsable del proyecto:
Arq. Julio César Robles Ríos

Ubicación:
Mesa de los Ocotes, Zapopan, Jalisco.

Norte:

Fecha: Noviembre 2023
Escala: Indicada
Cotas: Metros
Clave: PA-MO-ALB-01