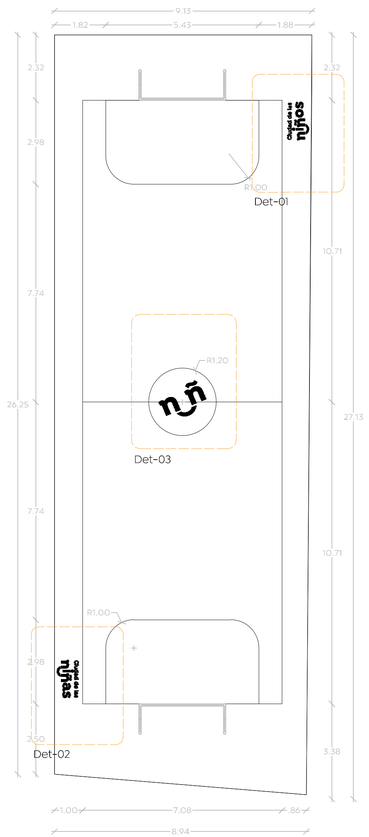

01 Detalle cancha de futbol
Trazo y balizamiento 1:100

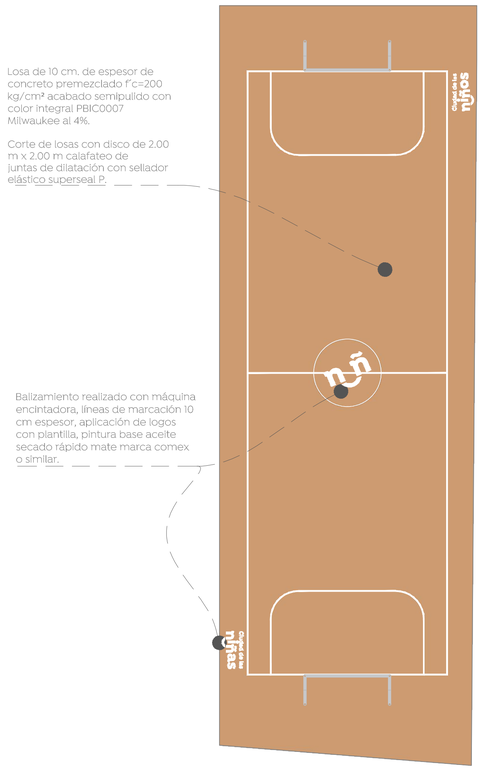

02 Detalle cancha de futbol
Tratamiento en losas 1:125

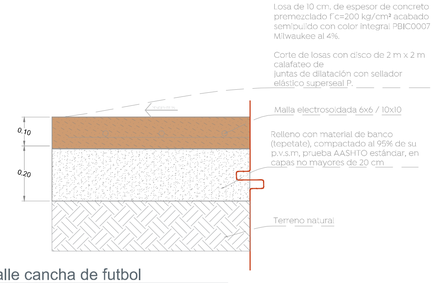

03 Detalle cancha de futbol
Sección losa de concreto 1:10

04 Detalle 01
Balizamiento ciudad de las niños 1:10

05 Detalle 02
Balizamiento ciudad de los niños 1:10

Macrolocalización:

Microlocalización:

Detalle 03
Escala 1:30
Cotas en mts.

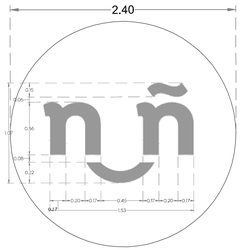

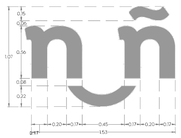

08 Detalle 03
Balizamiento ciudad de los niños 1:10

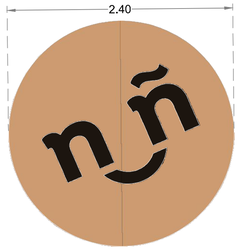

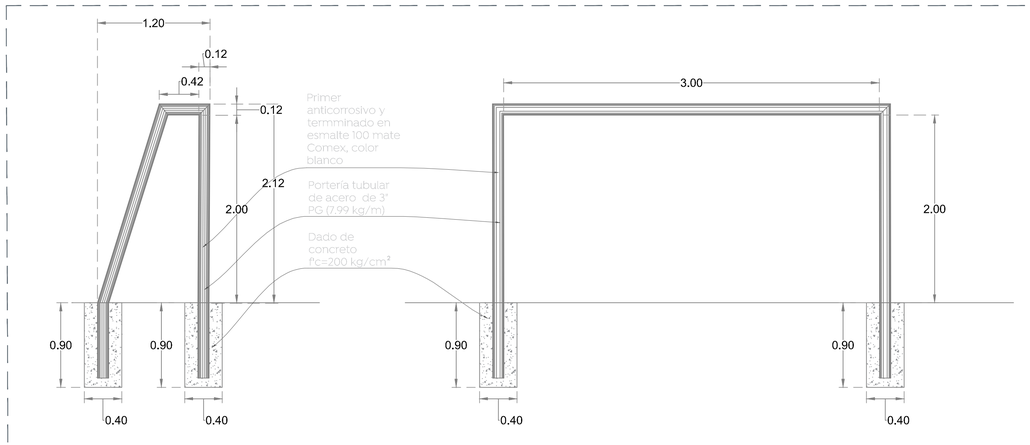

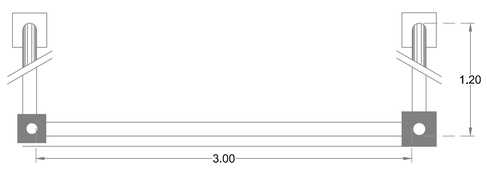

06 Detalle de portería
Cancha de futbol 1:30

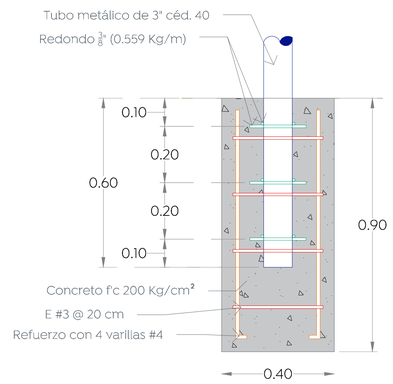

07 Detalle de cimentación
Detalle de cimentacion de porteria 1:10

Nombre del proyecto:
Rehabilitación y obras complementarias del parque barrial denominado Mesa de los Ocotes, ubicado en la calle prolongación Paseo de los Paraísos, colonia Mesa Colorada Poniente, Municipio de Zapopan, Jalisco

Contenido del plano:
Plano y detalles de cancha de fútbol, Parque Mesa de los Ocotes

No. Contrato:
DOPI-MUN-PP-EP-LP-021-2024

Director de Obras Públicas e Infraestructura:
Ing. Ismael Jáuregui Castañeda

Jefe de la Unidad de Estudios y Proyectos:
Arq. Edwin Aguiar Escatel

Jefe de área:
Arq. Angela Jazmin Vargas Olmedo

Responsable del proyecto:
Arq. Julio César Robles Ríos

Ubicación:
Mesa de los Ocotes, Zapopan, Jalisco.

Norte:

Fecha: Noviembre 2023
Escala: Indicada
Cotas: Metros
Clave: PA-MO-CAN-01