


01 Planta arquitectónica
caseta de vigilancia 1:30


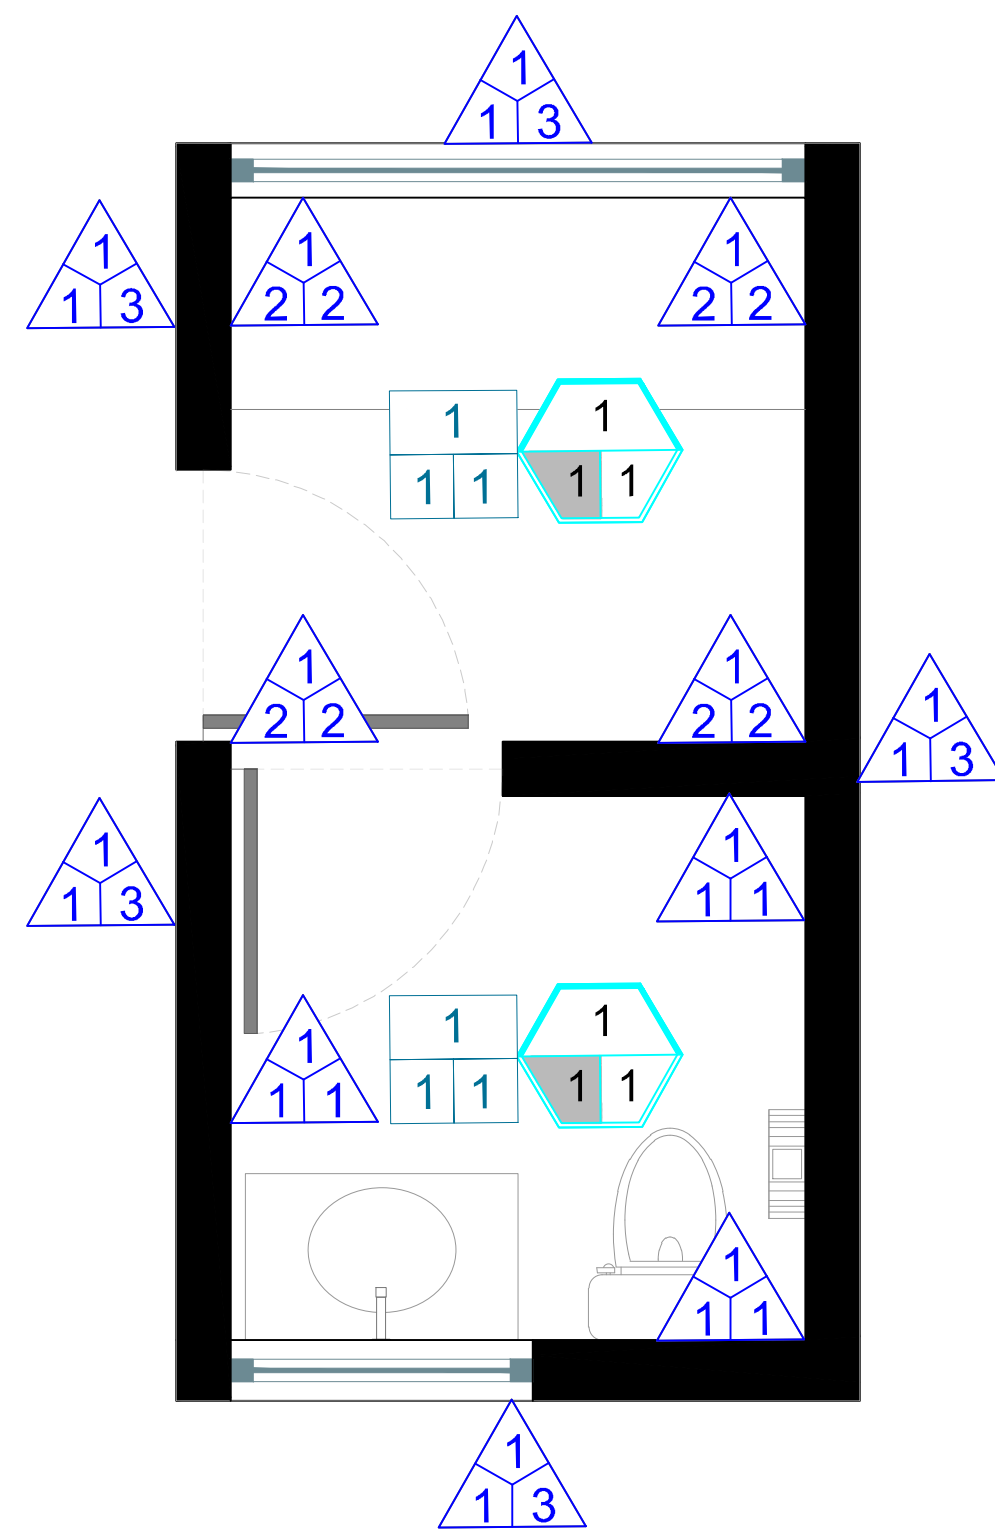


02 Planta de acabados
caseta de vigilancia 1:25

- Acabados en muros:**
- A) Acabado inicial
1. Muro de soga con block de jaicrete 11 cm x 14 cm x 28 cm.
- B) Acabado Intermedio
1. Aplanado 2cm de Esp. Prom. terminado repellado de mortero cemento-cal-arena Prop. 1:1:3
2. Aplanado 2cm de Esp. Prom. terminado apallado fino de mortero cemento-cal-arena Prop. 1:1:3
- C) Acabado final
1. Recubrimiento con azulejo de cerámica esmaltado de de 20 x 20 cm. Mod. Astratto Blanco Antibacterial o similar, pegado con adhesivo porcelánico.
2. Pintura vinílica color blanco línea vinimex premium de Comex a dos manos.
3. Recubrimiento con Laja gris, tipo San Andres Irregular de 2 a 4 cm de espesor, pegar piezas con pega piedra perdura stone en capas no mayores a 2 cm de espesor.

- Acabados en pisos:**
- A) Acabado inicial
1. Nivelar y compactar al 95% de su peso volumétrico con material del sitio.
- B) Acabado Intermedio
1. Firme de concreto f' c = 100kg/cm² de 10 cm de espesor acabado floreado
- C) Acabado final
1. Piso porcelánico de 60 x60cm Mod. Infinity Collection Symphony Grey o similar, pegado con adhesivo.


- Acabados en plafón:**
- A) Acabado inicial
1. Losa de concreto (según cálculo estructural)
- B) Acabado intermedio
1. Aplanado 2cm de Esp. Prom. terminado apallado fino de mortero cal-arena Prop. 1:3
- C) Acabado final
1. Pintura vinílica color blanco línea vinimex premium de Comex a dos manos.

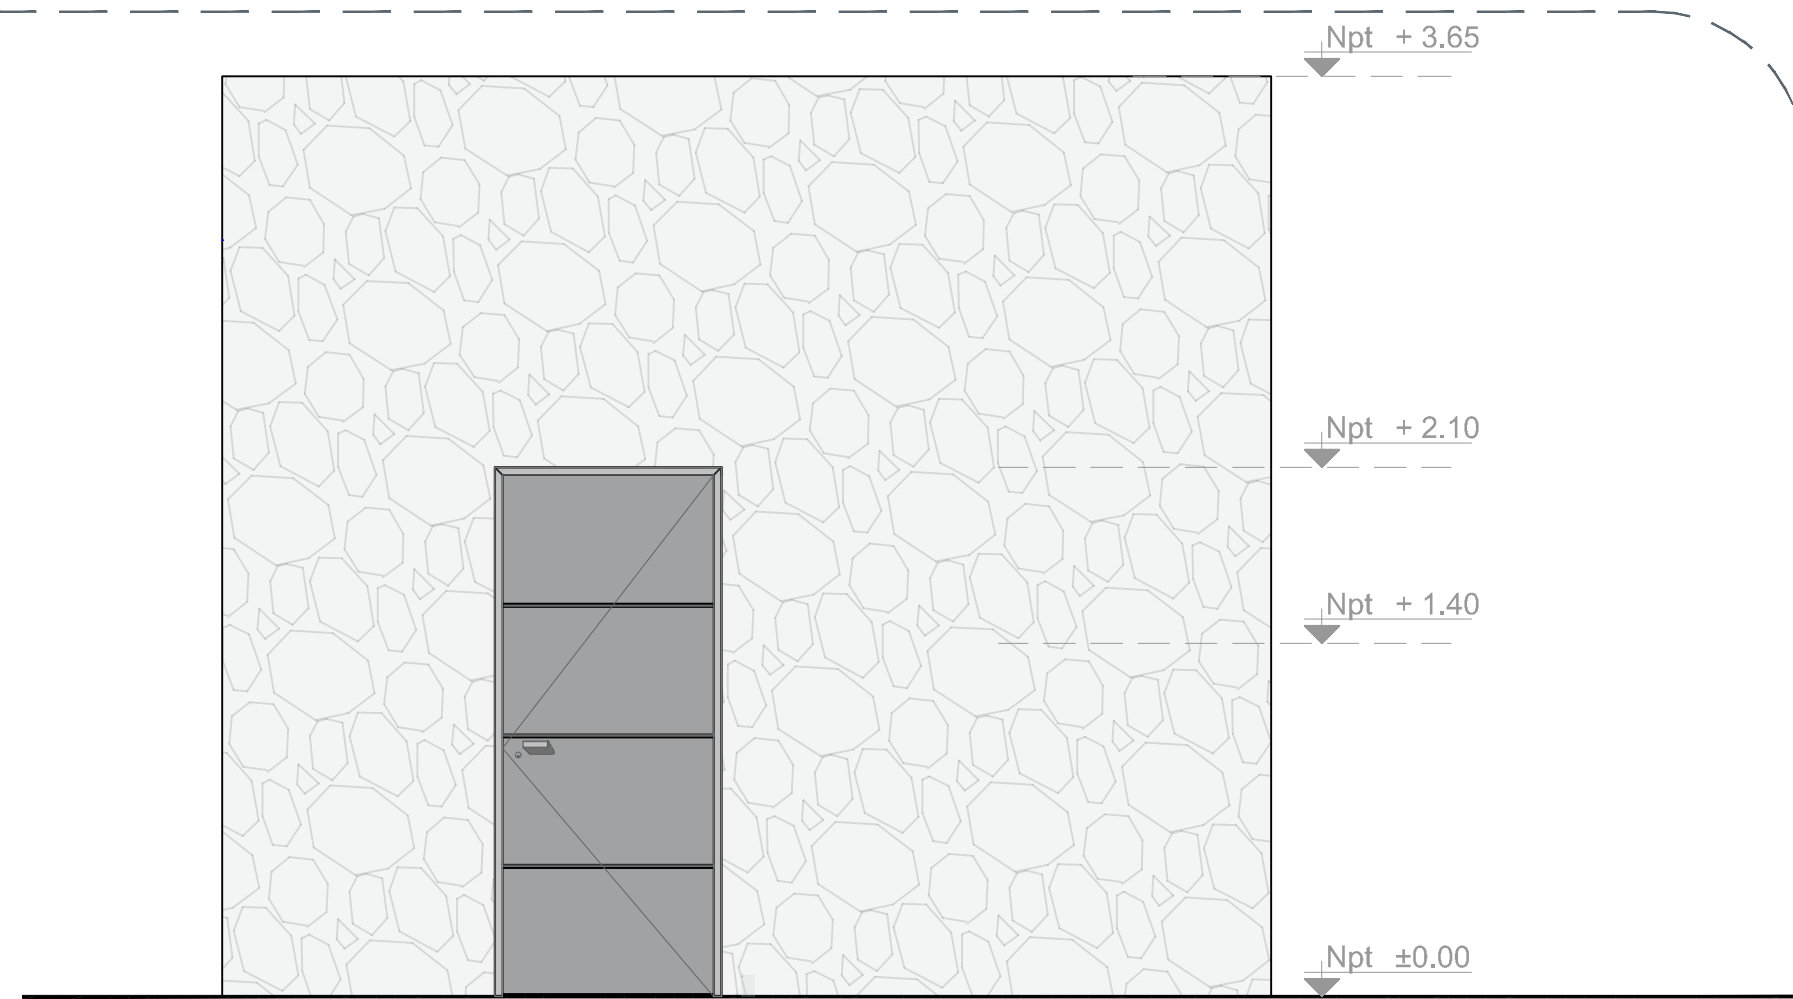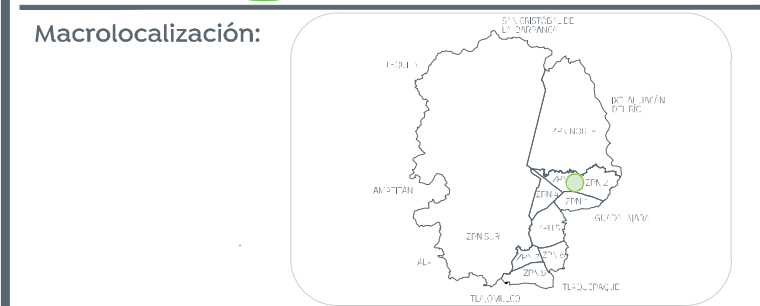


03 Alzado oriente
caseta de vigilancia 1:30




04 Alzado poniente
caseta de vigilancia 1:30

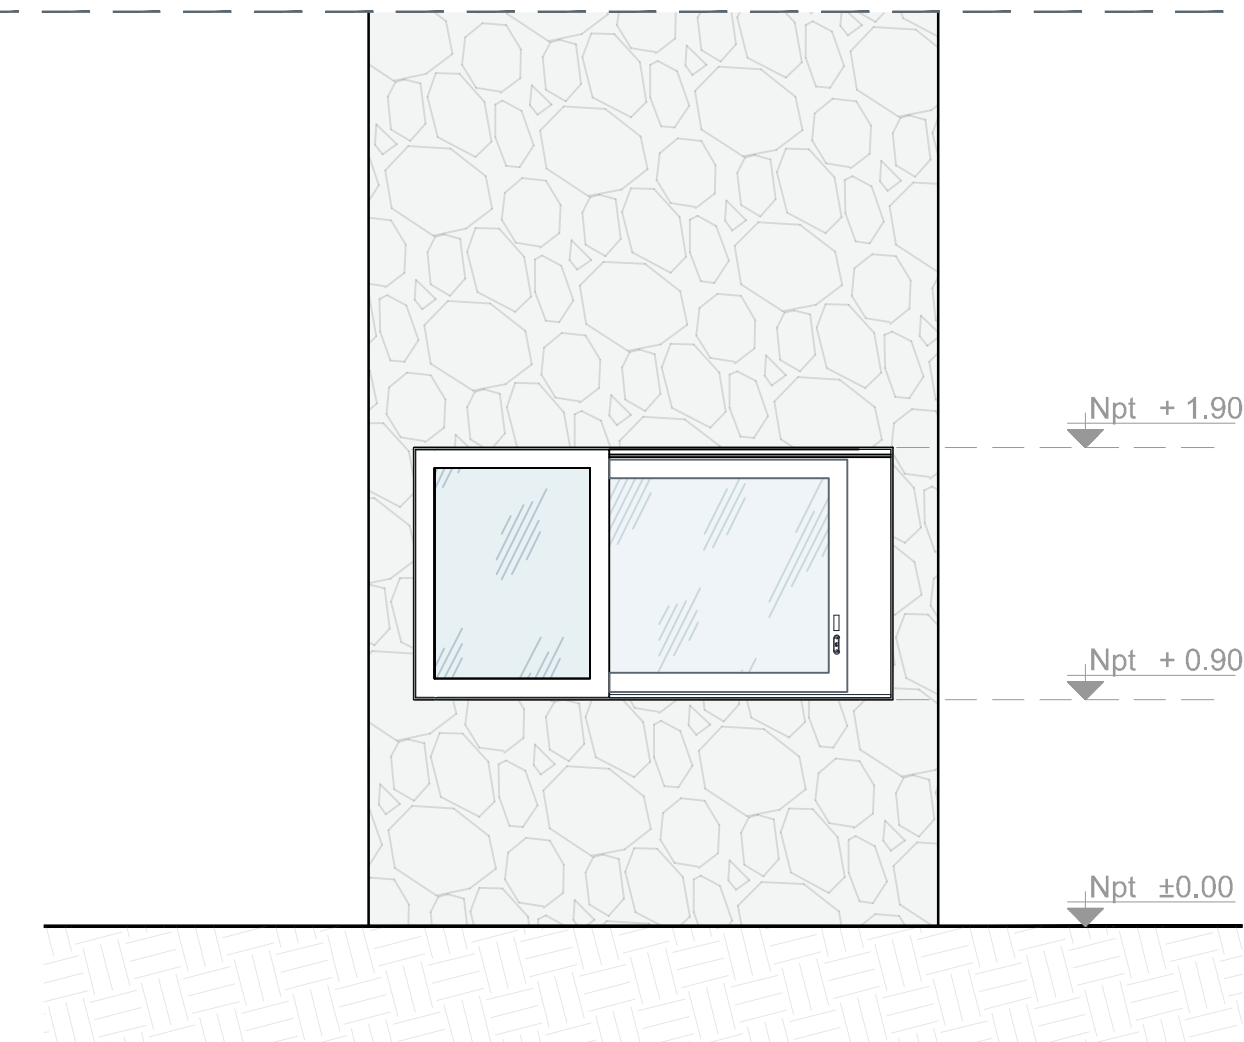


05 Alzado norte
caseta de vigilancia 1:30

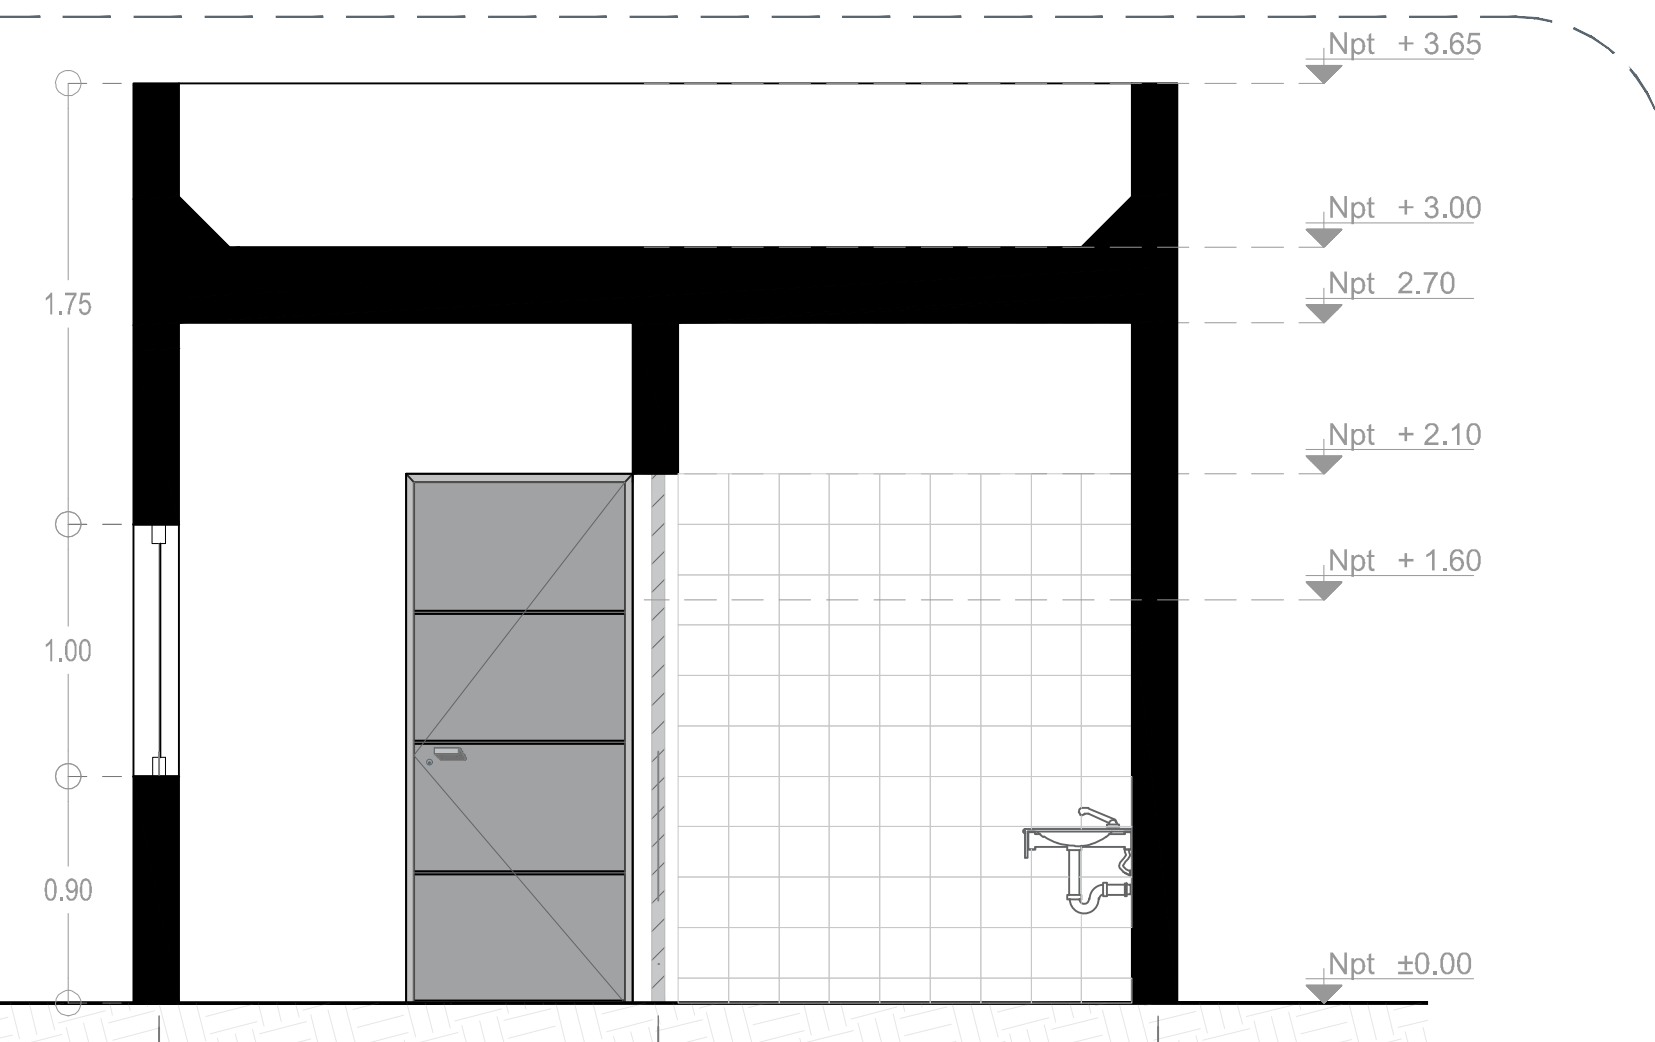

06 Sección A-A"
caseta de vigilancia 1:30

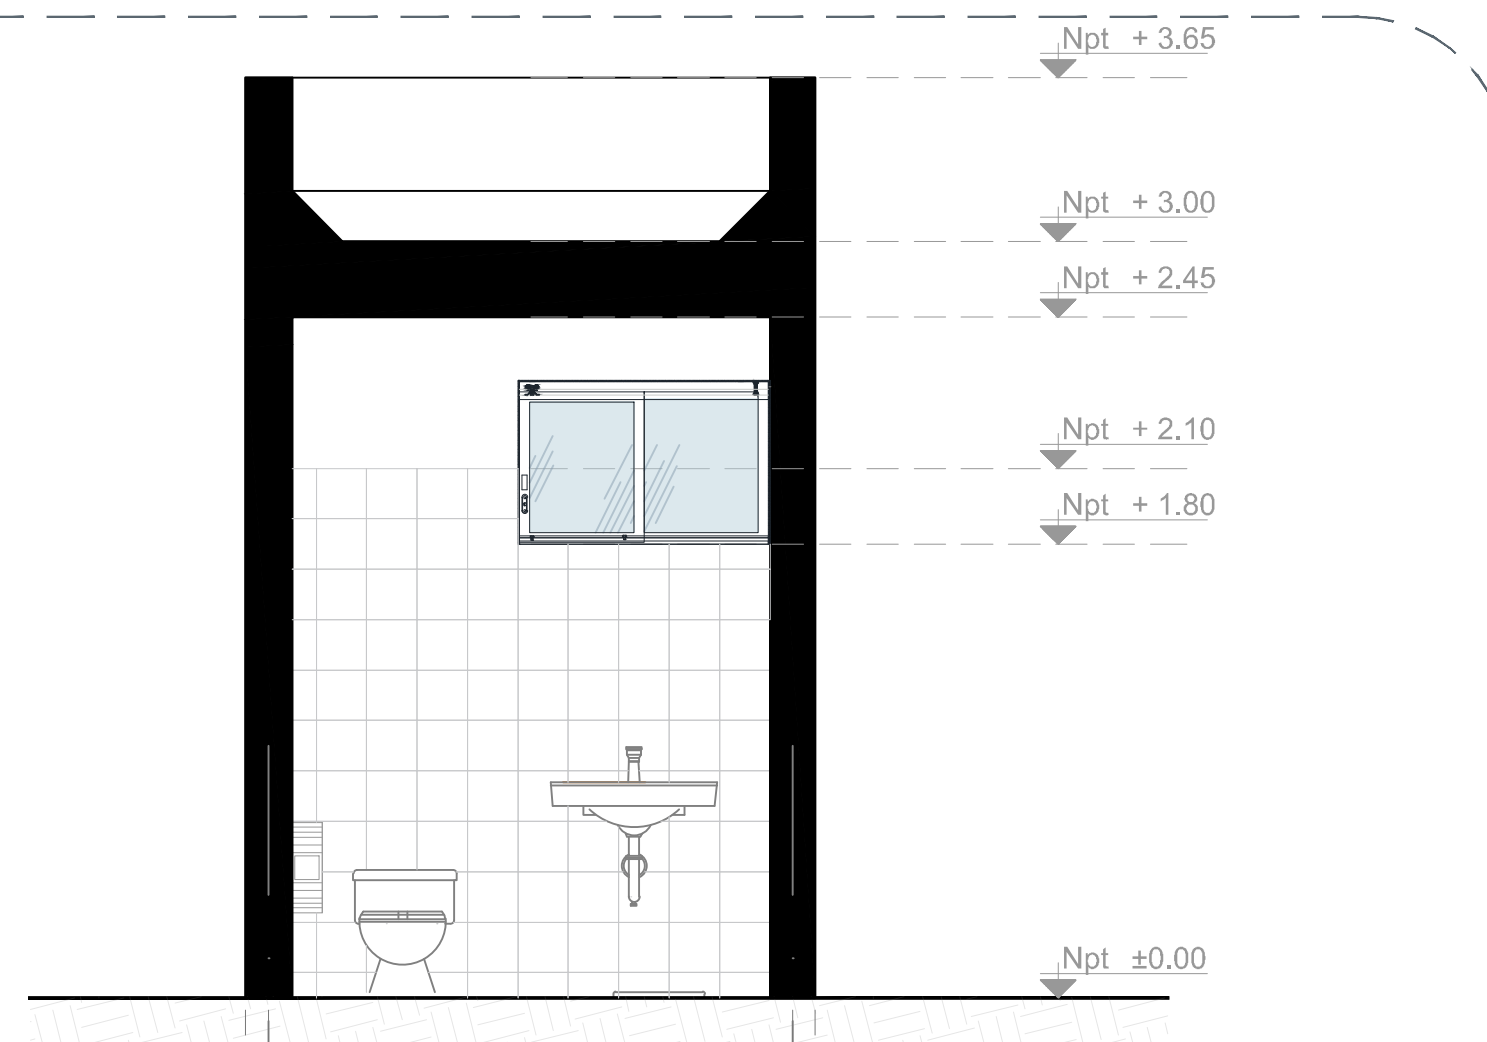

07 Sección B-B"
caseta de vigilancia 1:30

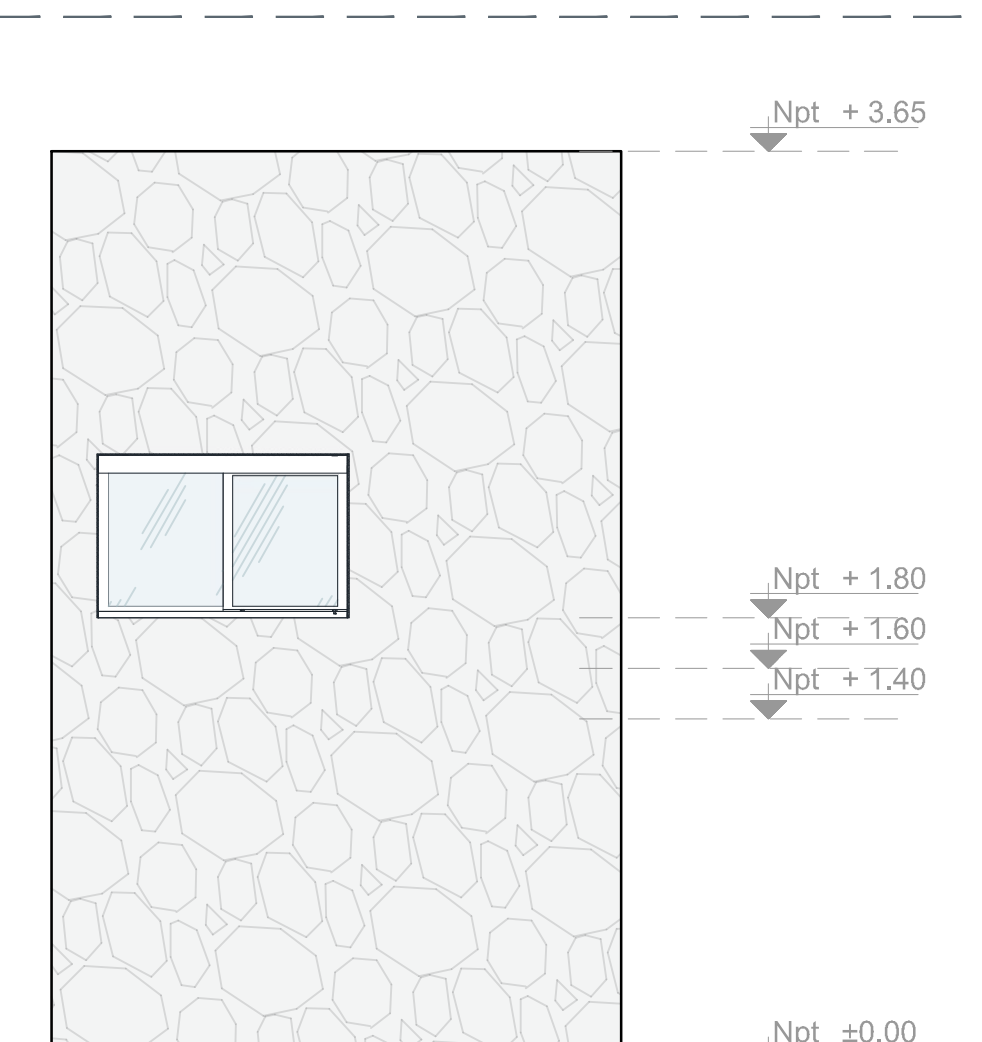

08 Alzado sur
caseta de vigilancia 1:30

Nombre del proyecto:
Rehabilitación y obras complementarias del parque barrio denominado Mesa de los Ocotes, ubicado en la calle prolongación Paseo de los Paraísos, colonia Mesa Colorada Poniente, Municipio de Zapopan, Jalisco

Contenido del plano:
Plano, secciones, alzados y detalles de caseta, Parque Mesa de los Ocotes.

No. Contrato:

DOPI-MUN-PP-EP-LP-021-2024

Director de Obras Públicas e Infraestructura:

Ing. Ismael Jáuregui Castañeda

Jefe de la Unidad de Estudios y Proyectos:

Arq. Edwin Aguiar Escatel

Jefe de área:

Arq. Angela Jazmin Vargas Olmedo

Responsable del proyecto:

Arq. Julio César Robles Rios

Ubicación:

Mesa de los Ocotes, Zapopan, Jalisco.

Fecha: Noviembre 2023

Escala: Indicada

Cotas: Metros. Clave:

PA-MO-CAS-01