






Símbolo	Descripción
	Codo de CPVC
	TEE de CPVC
	Tubería agua fría CPVC
	Sube agua fría CPVC
	Codo PVC
	Sube codo PVC
	Cople PVC
	YEE PVC
	TEE PVC
	Tubería de PVC
	Bajante de agua pluvial
	Tubería de PVC

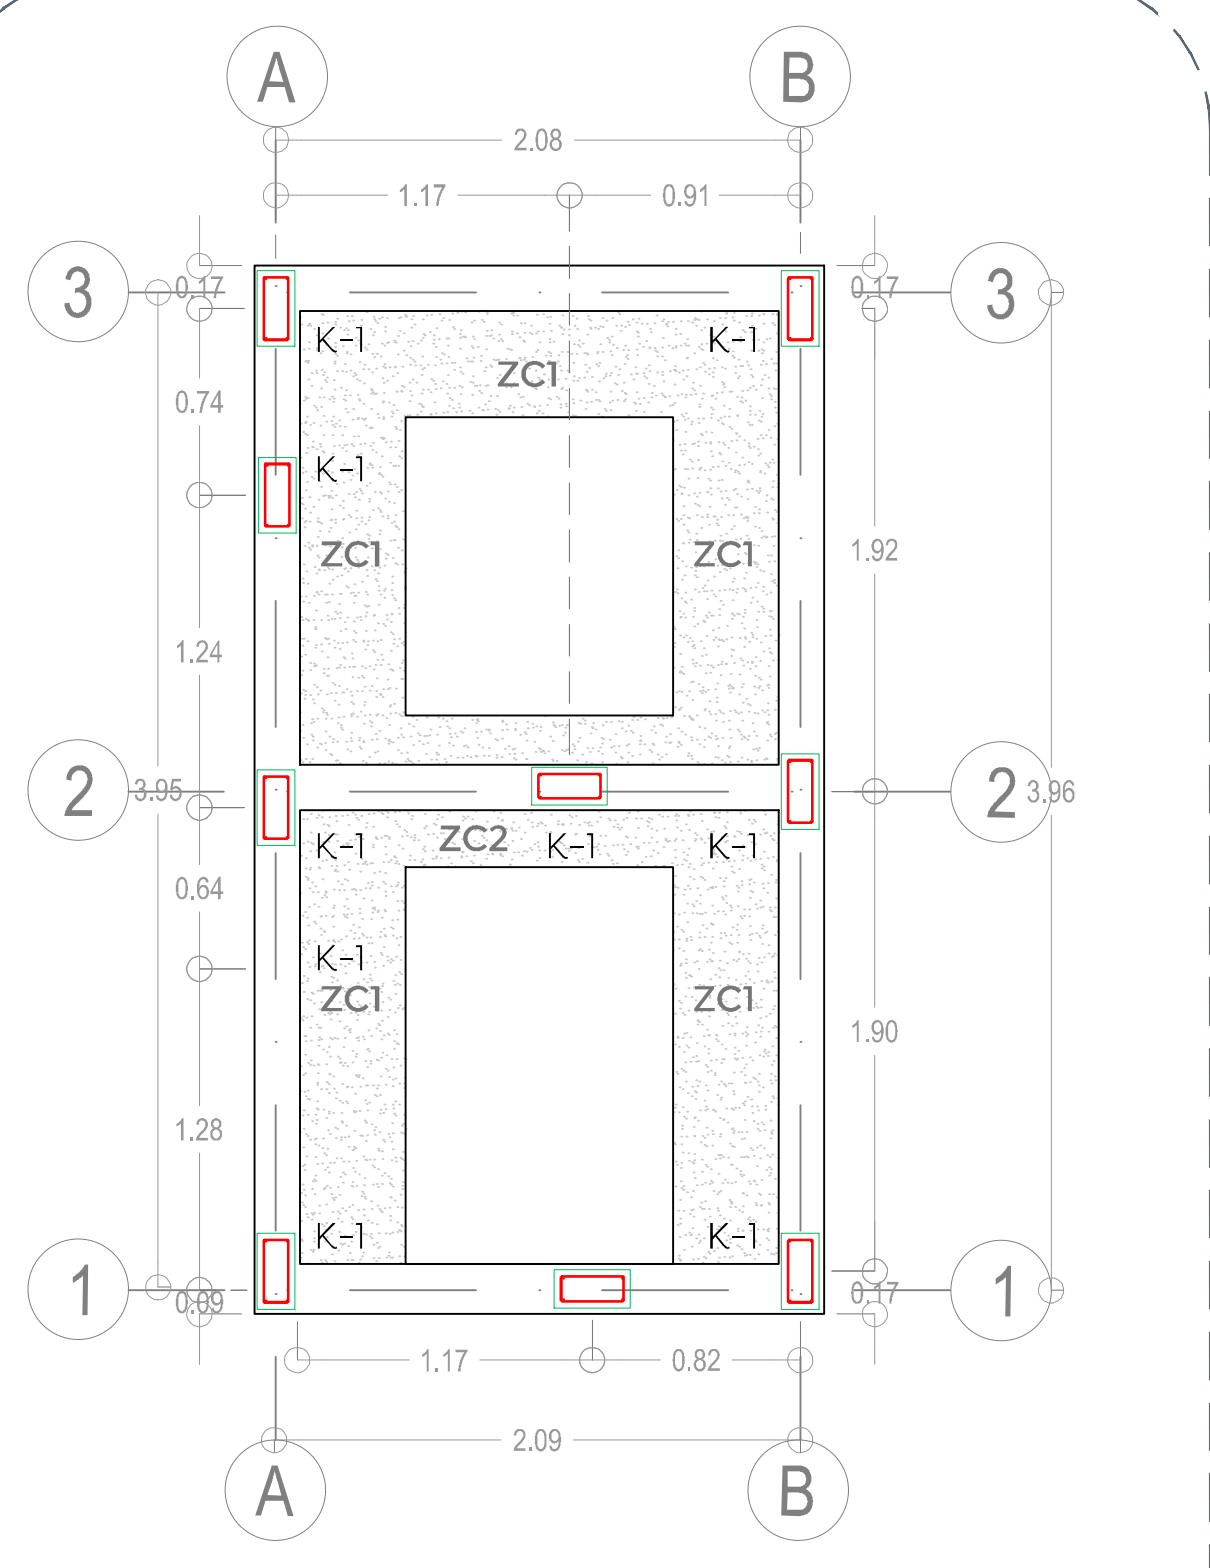


01 Planta de cimentación caseta de vigilancia 1:30

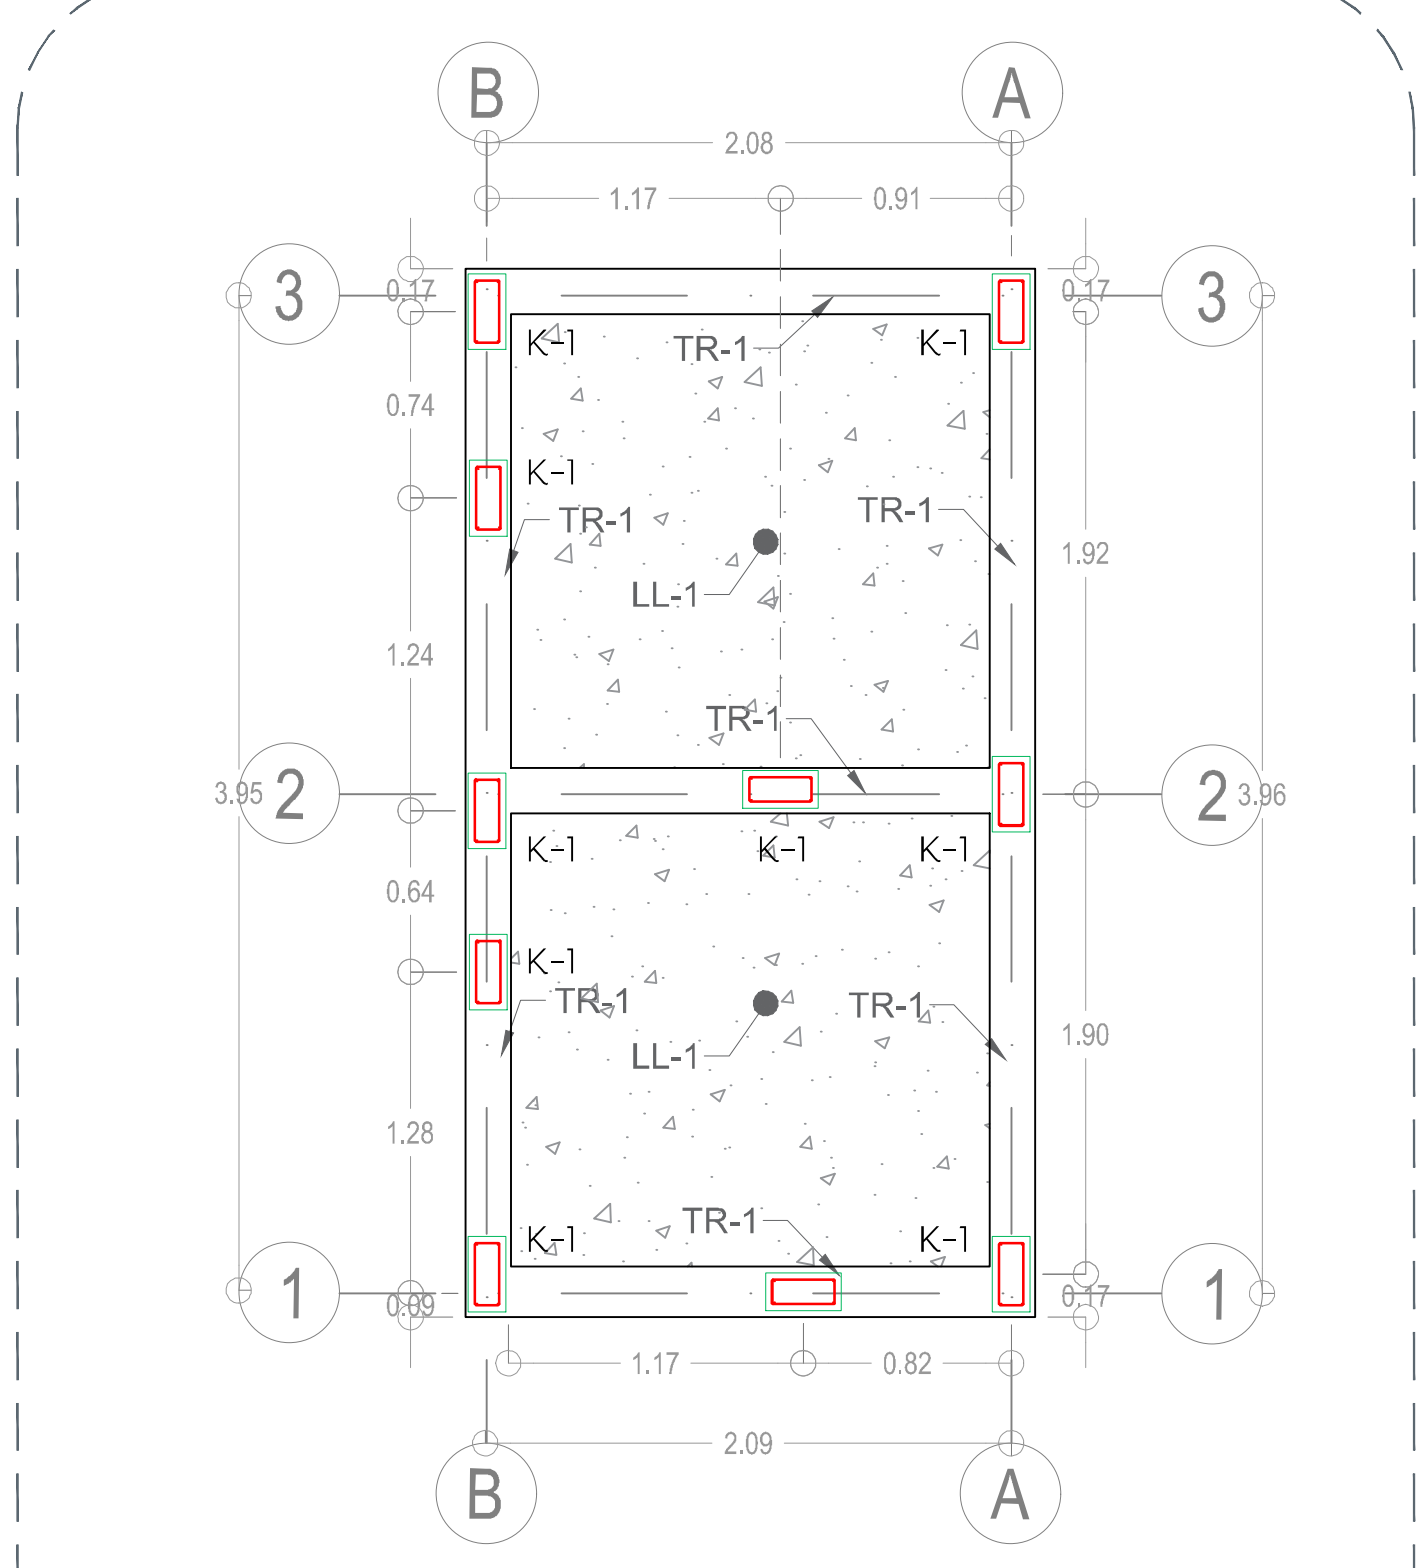


02 Planta de azotea caseta de vigilancia 1:30

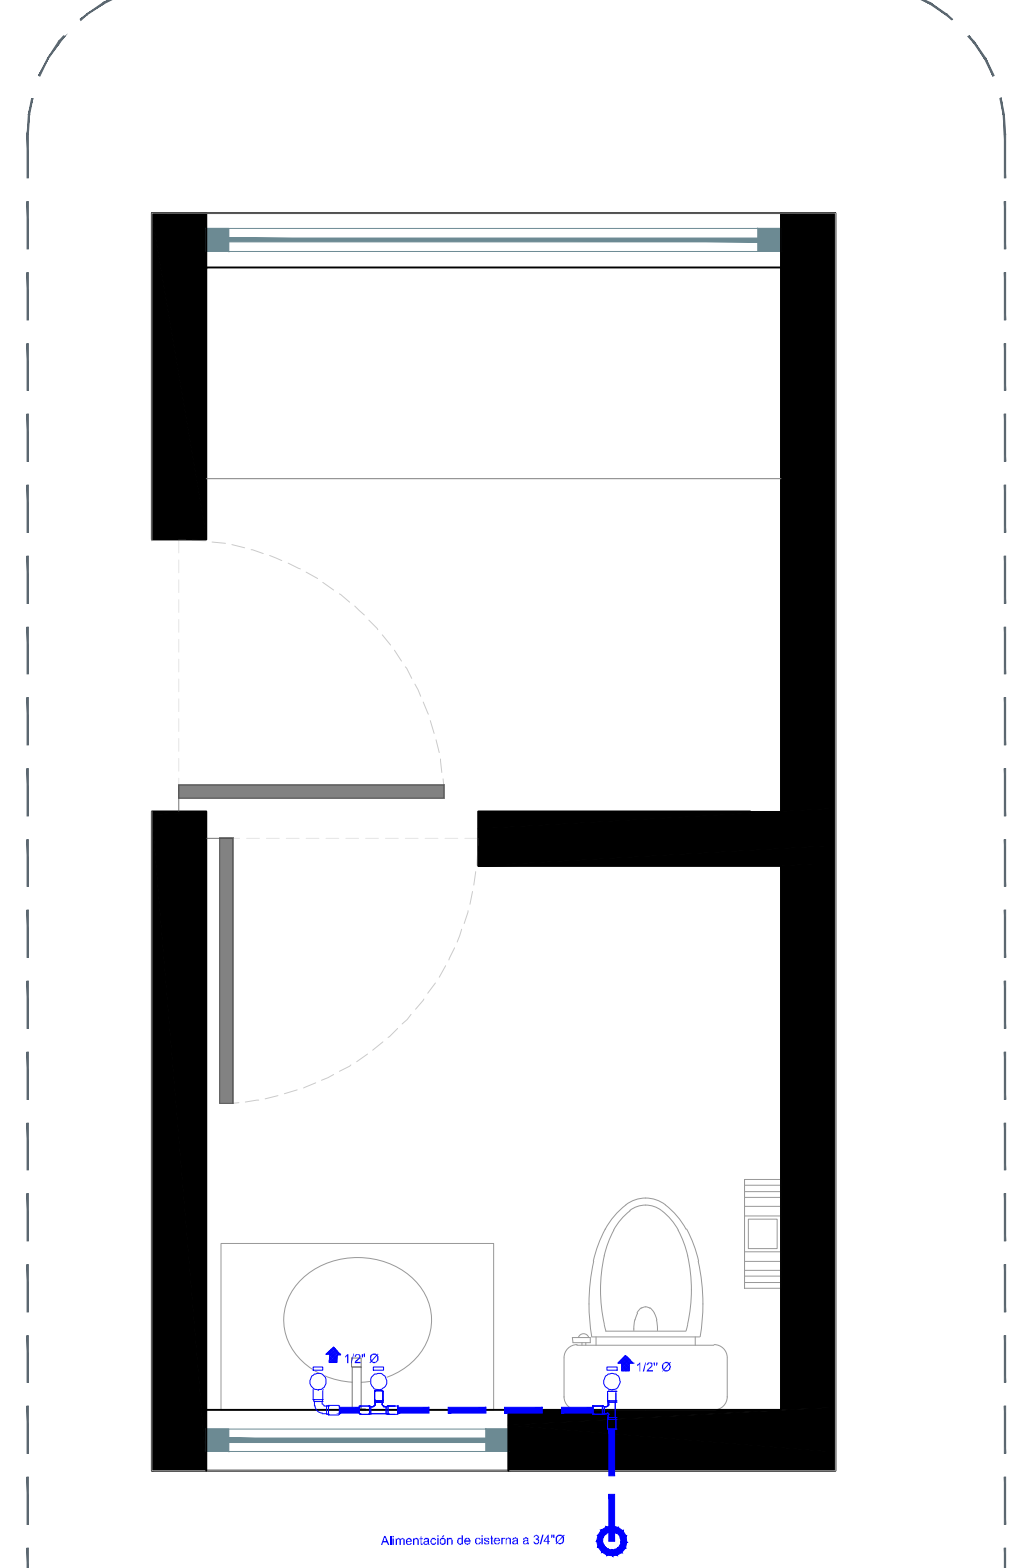

03 Instalación hidráulica caseta de vigilancia 1:25

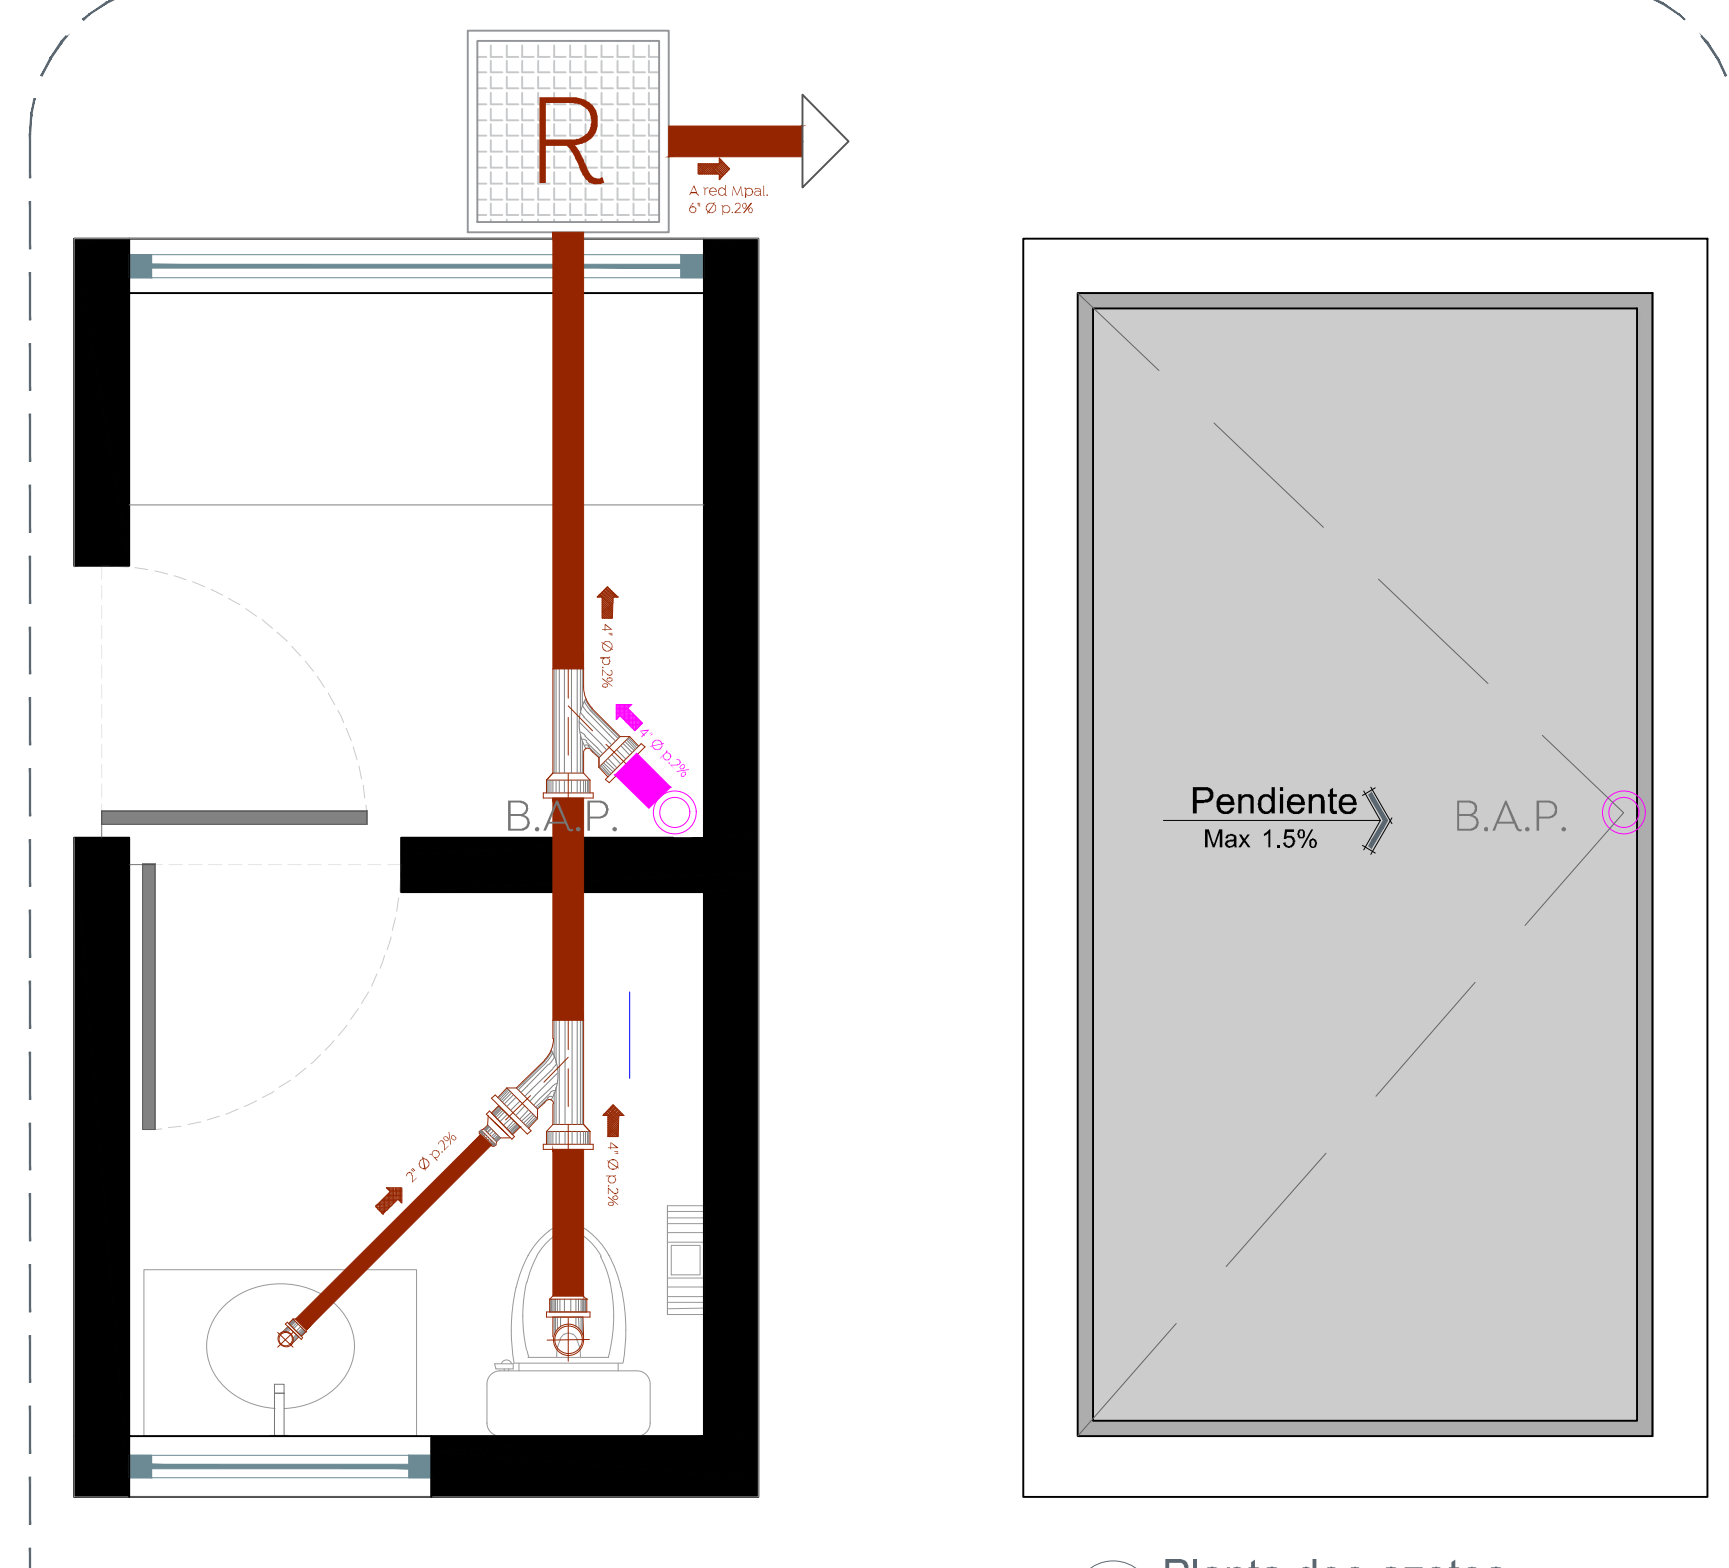


04 Instalación sanitaria caseta de vigilancia 1:30
 05 Planta de azotea caseta de vigilancia 1:30

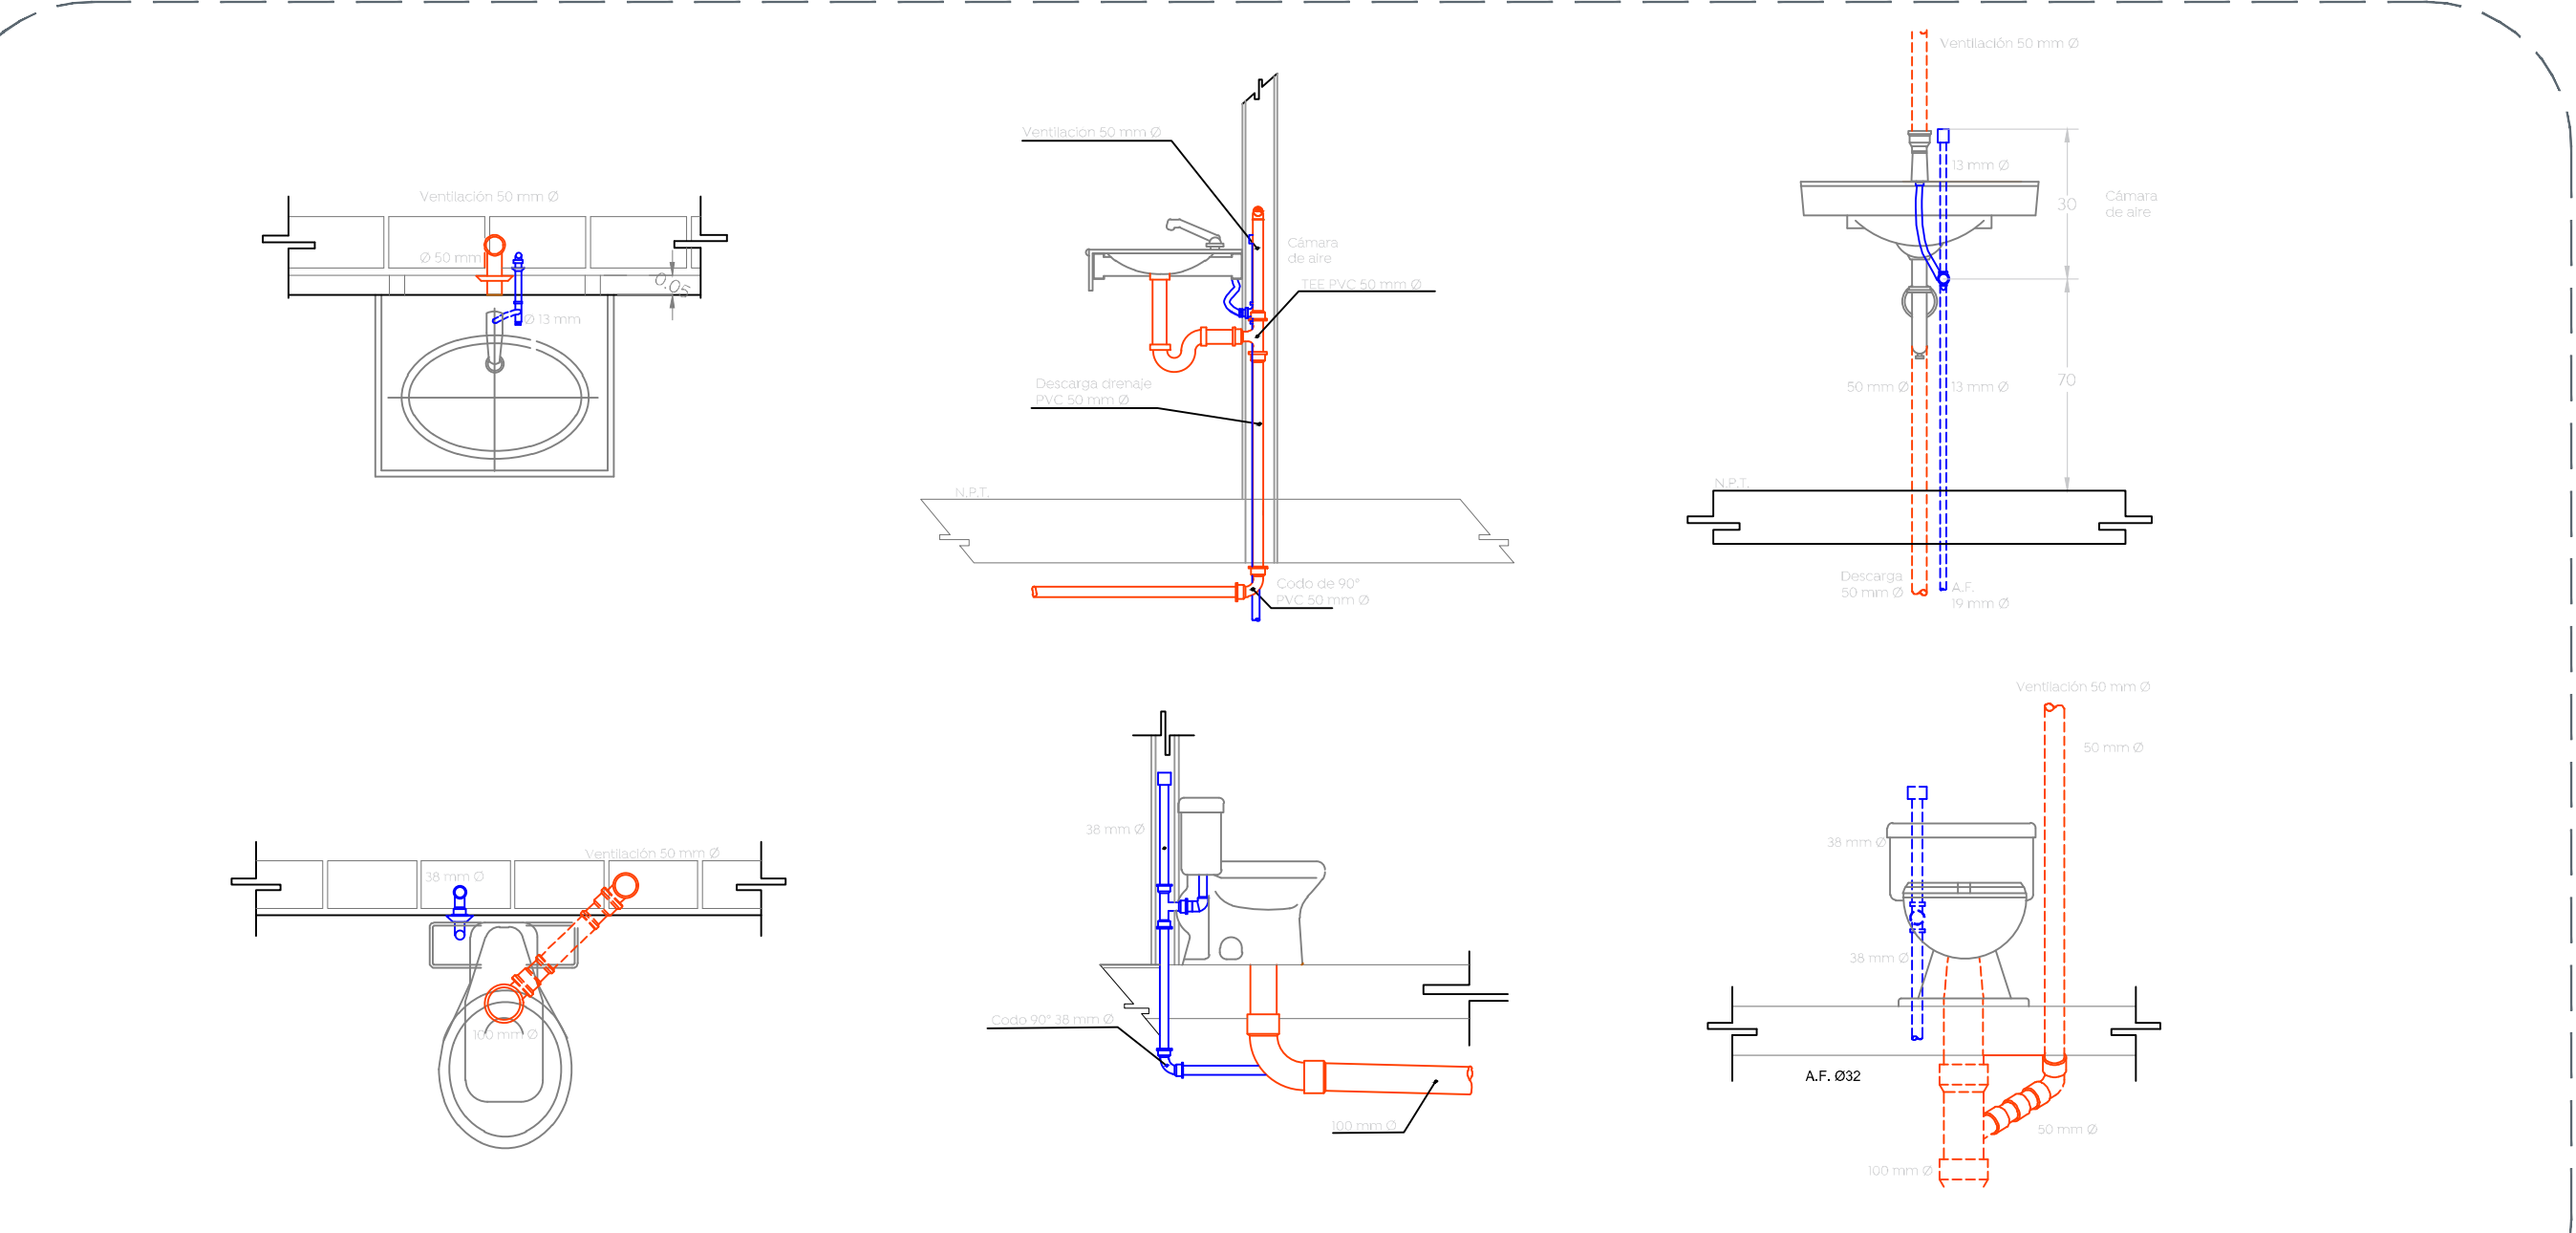


06 Detalles instalación caseta de vigilancia 1:20




07 ZC-1 Zapata corrida caseta de vigilancia 1:20

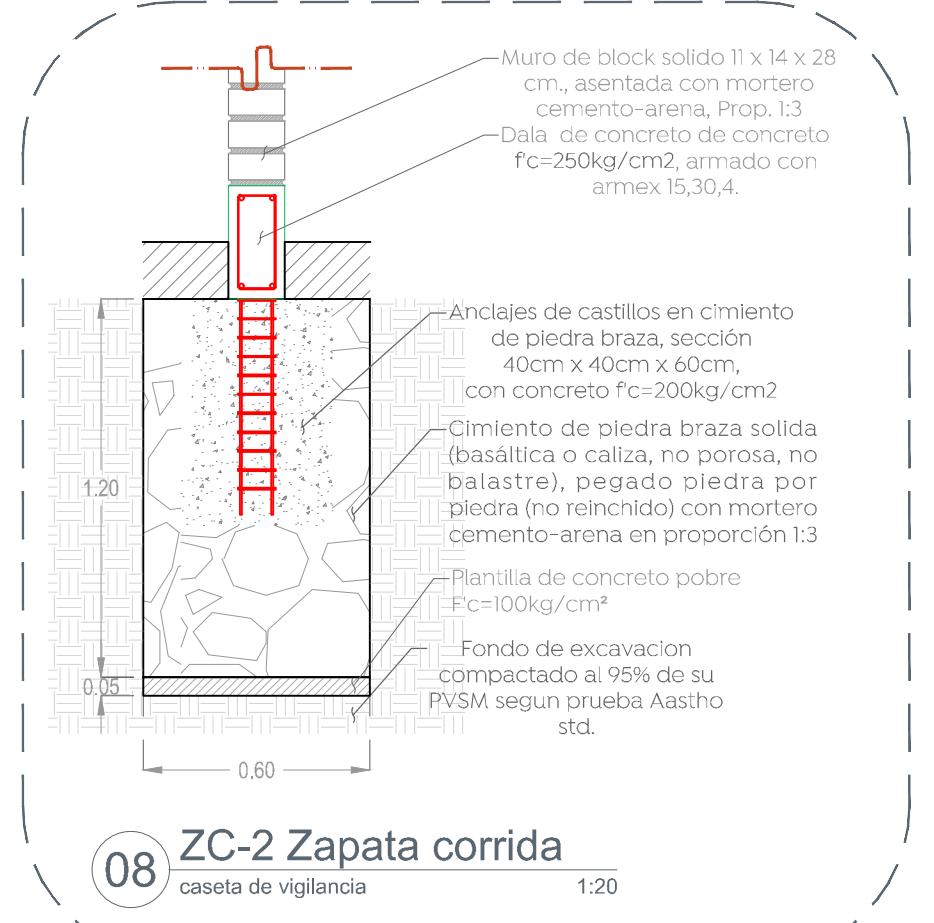


08 ZC-2 Zapata corrida caseta de vigilancia 1:20

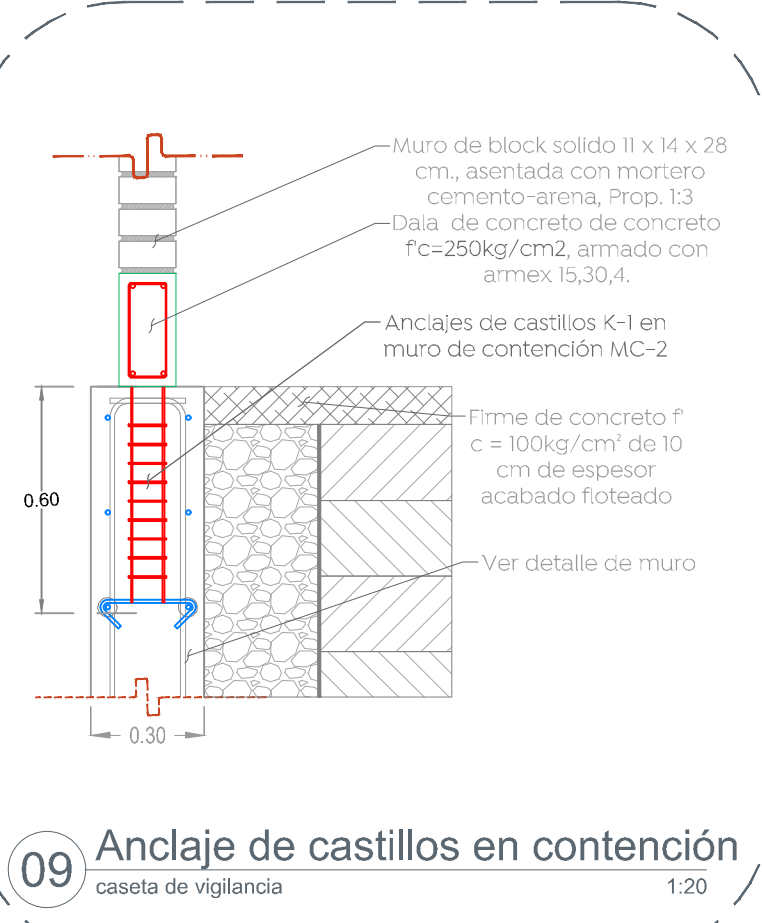


09 Anclaje de castillos en contención caseta de vigilancia 1:20

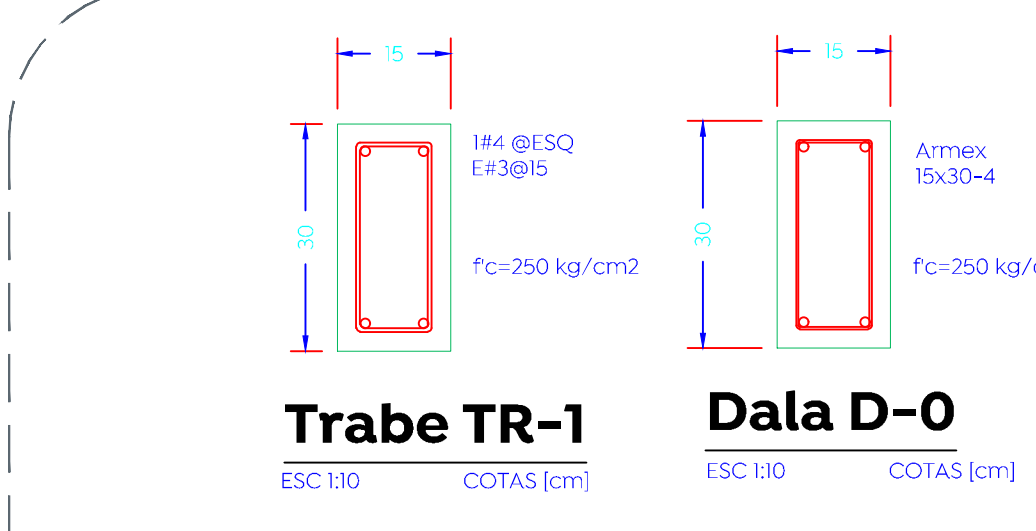


11 Detalle estructural caseta de vigilancia

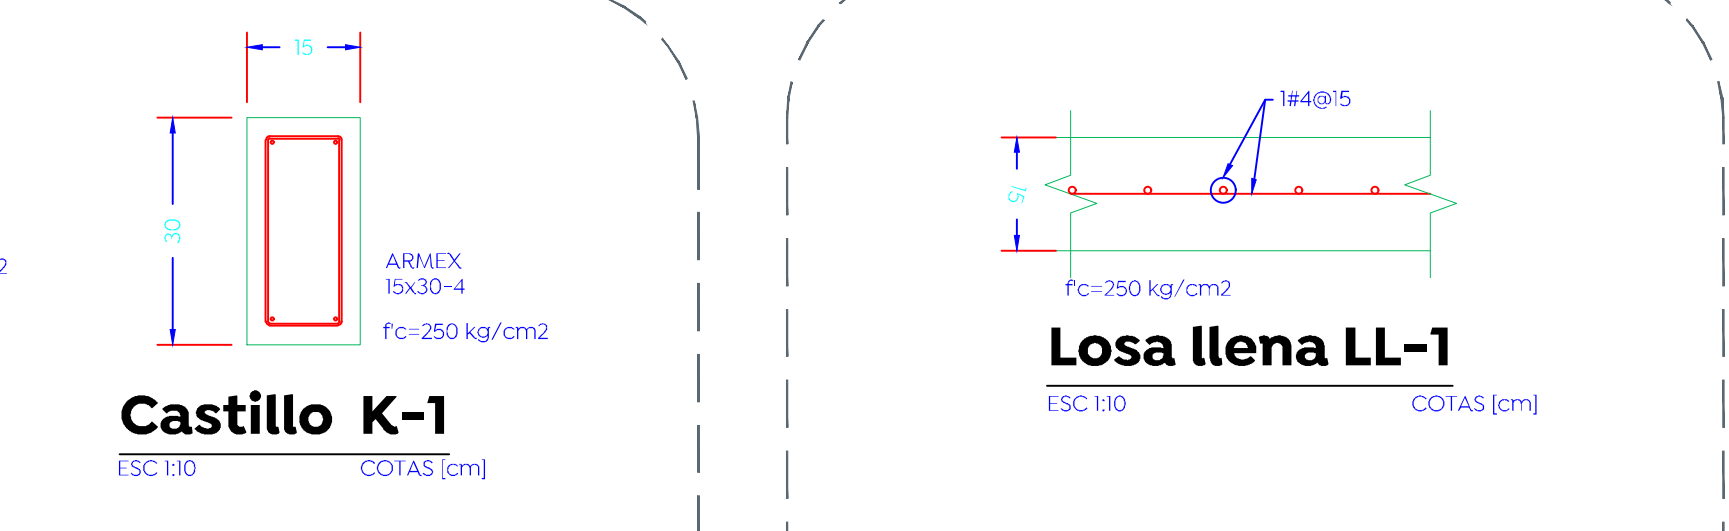

12 Detalle estructural caseta de vigilancia

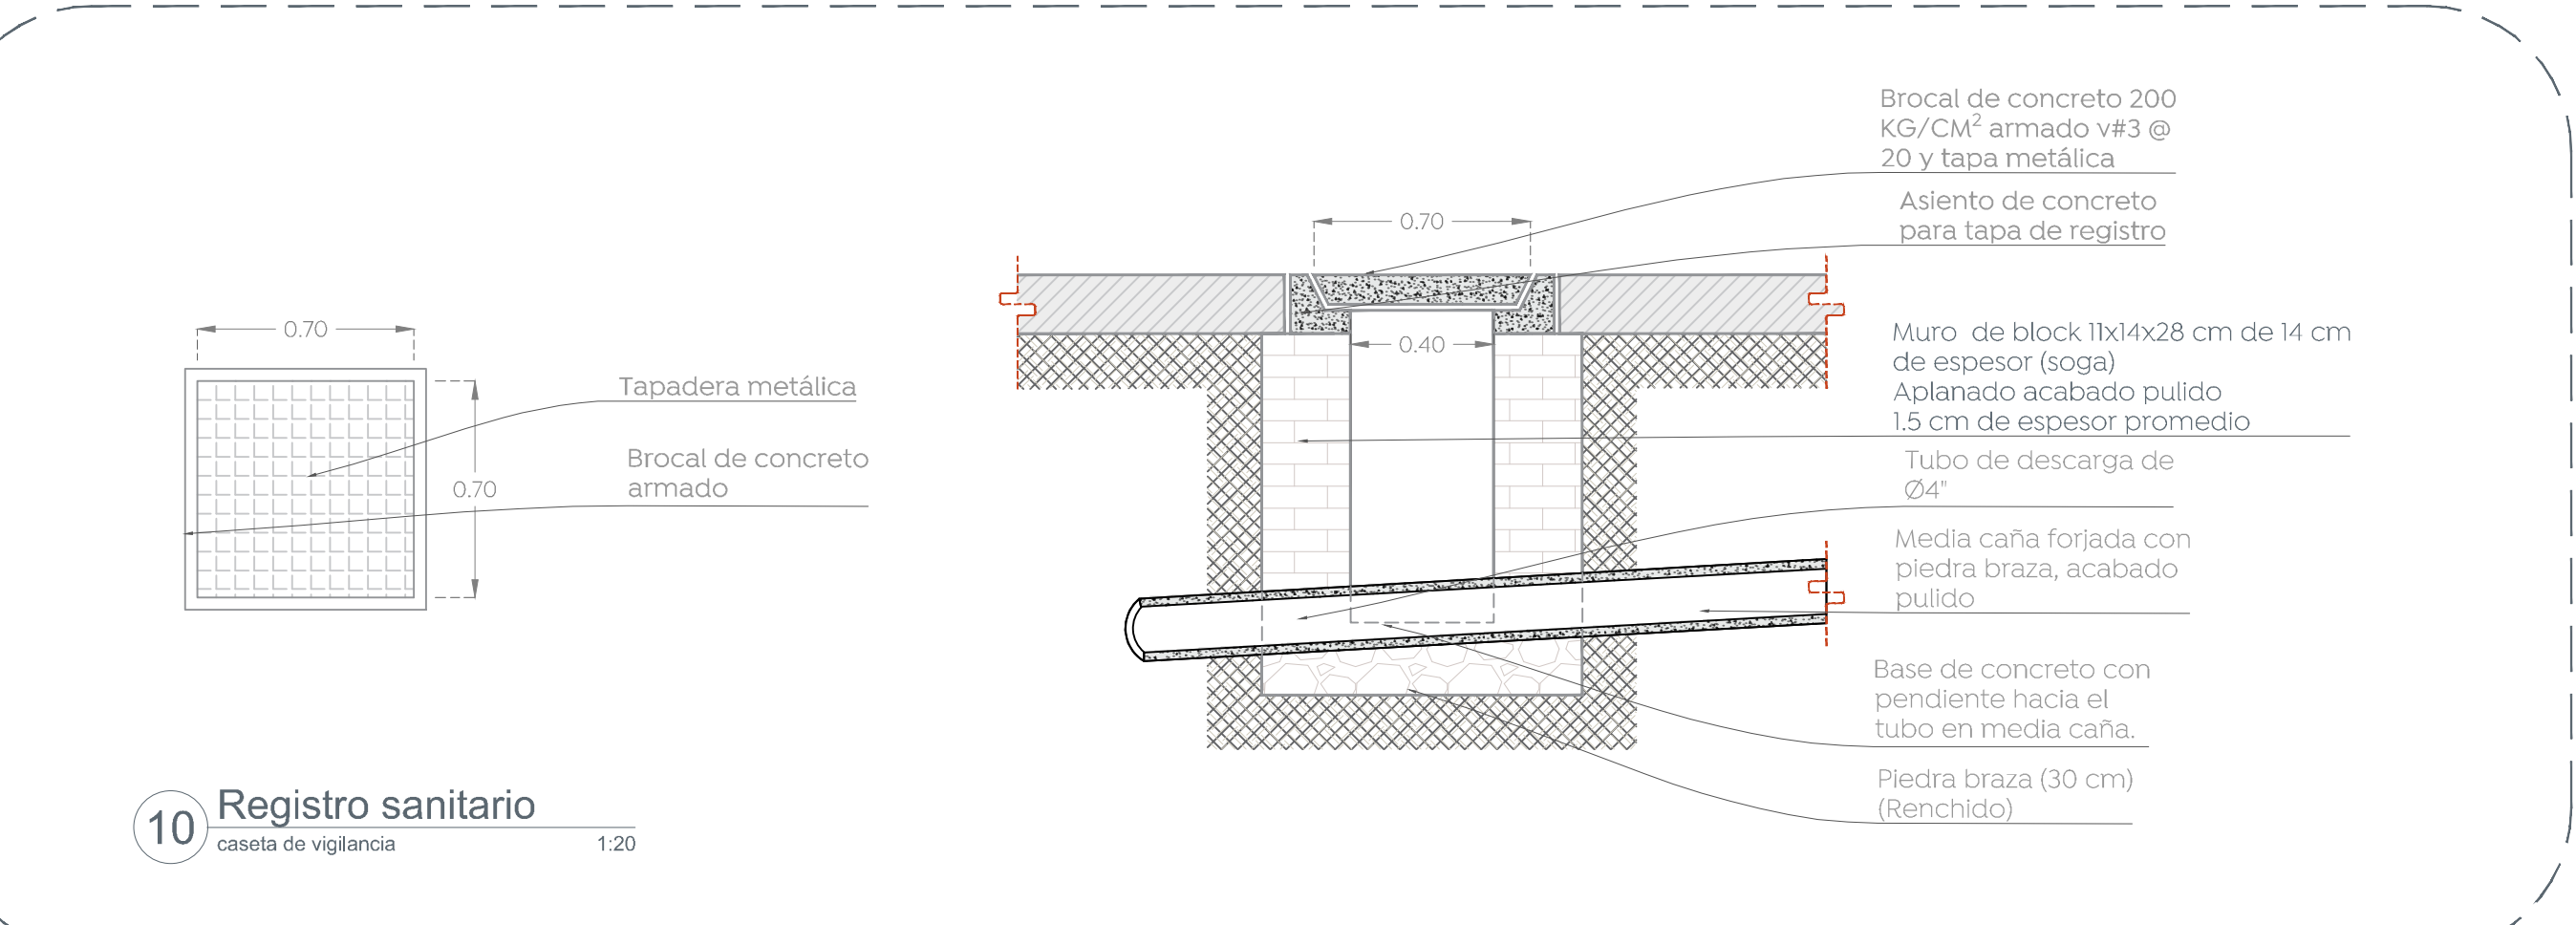

10 Registro sanitario caseta de vigilancia 1:20

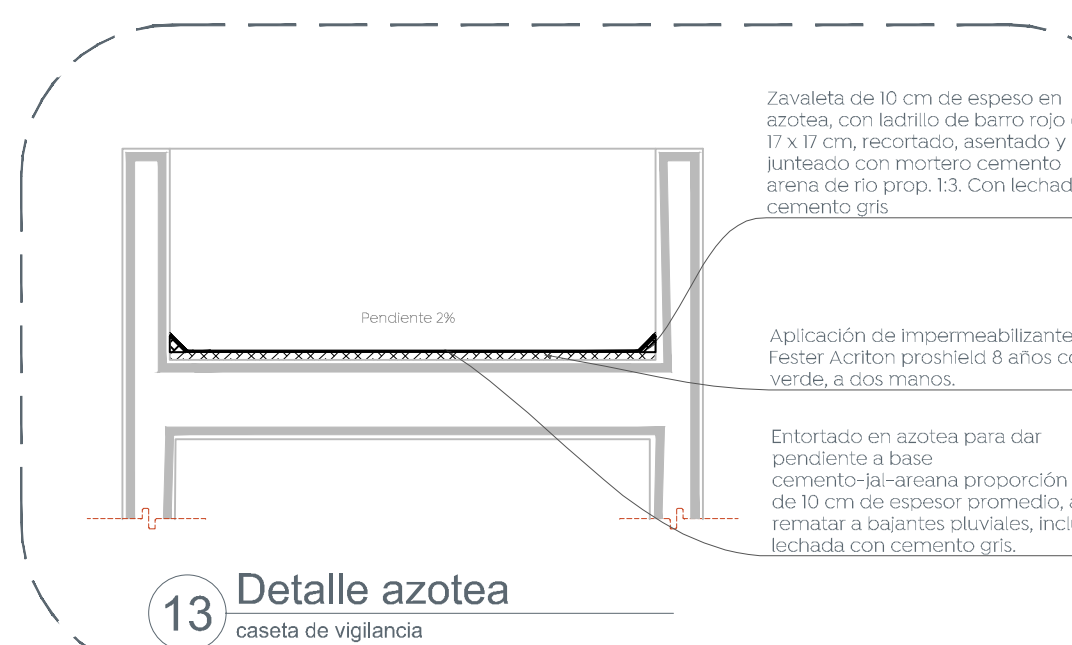

13 Detalle azotea caseta de vigilancia