
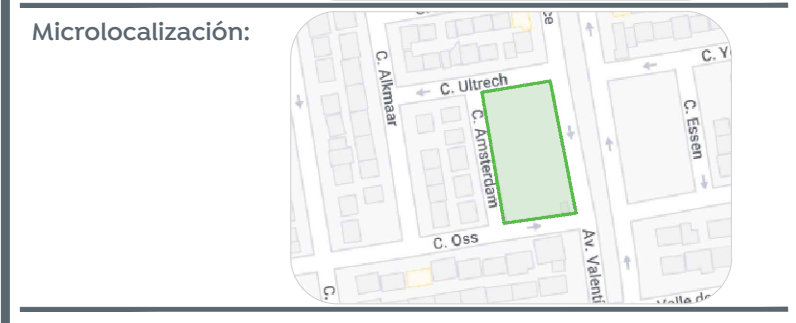


01 Planta arquitectónica
Estado actual
1:100

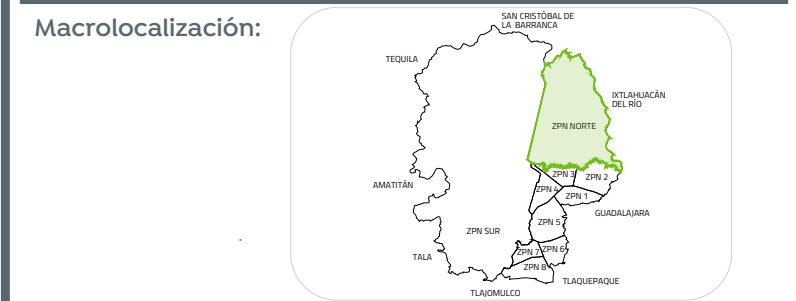

- Simbolobía:
- Registro tapa rectangular CFE
 - Registro tapa circular CFE
 - Registro CFE
 - Registro tipo
 - Npt cota Cota de nivel piso terminado
 - Registro sanitario
 - Árbol 1
 - Árbol 2
 - Árbol 3
 - Palmera
 - Ingreso cochera
 - Luminaria

Nombre del proyecto:
Construcción del parque barrial denominado Valle de los Molinos, ubicado en la confluencia de las calles Av. Valentin Vidrio Arce, Oss, Amsterdam, y rehabilitación del parque ubicado en la confluencia de las calles Av. Valle de Copala, Dallas, Deift, incluye: accesibilidad universal, banquetas, cruces peatonales y obras complementarias, colonia Valle de los Molinos, Municipio de Zapopan, Jalisco

Planta de estado actual, Valle de los molinos
No. Contrato:
DOPI-MUN-PP-EP-LP-019-2024

Director de Obras Públicas e Infraestructura:
Ing. Ismael Jáuregui Castañeda

Jefe de la Unidad de Estudios y Proyectos:
Arq. Edwin Aguiar Escatel

Jefe de área:
Arq. Angela Jazmin Vargas Olmedo

Responsable del proyecto:
Arq. César Omar Apodaca

Ubicación:
Col. Valle de los Molinos, Zapopan, Jalisco

Fecha: Marzo 2024
Escala: 1:100
Gotas: Metros
Clave: EAC-01