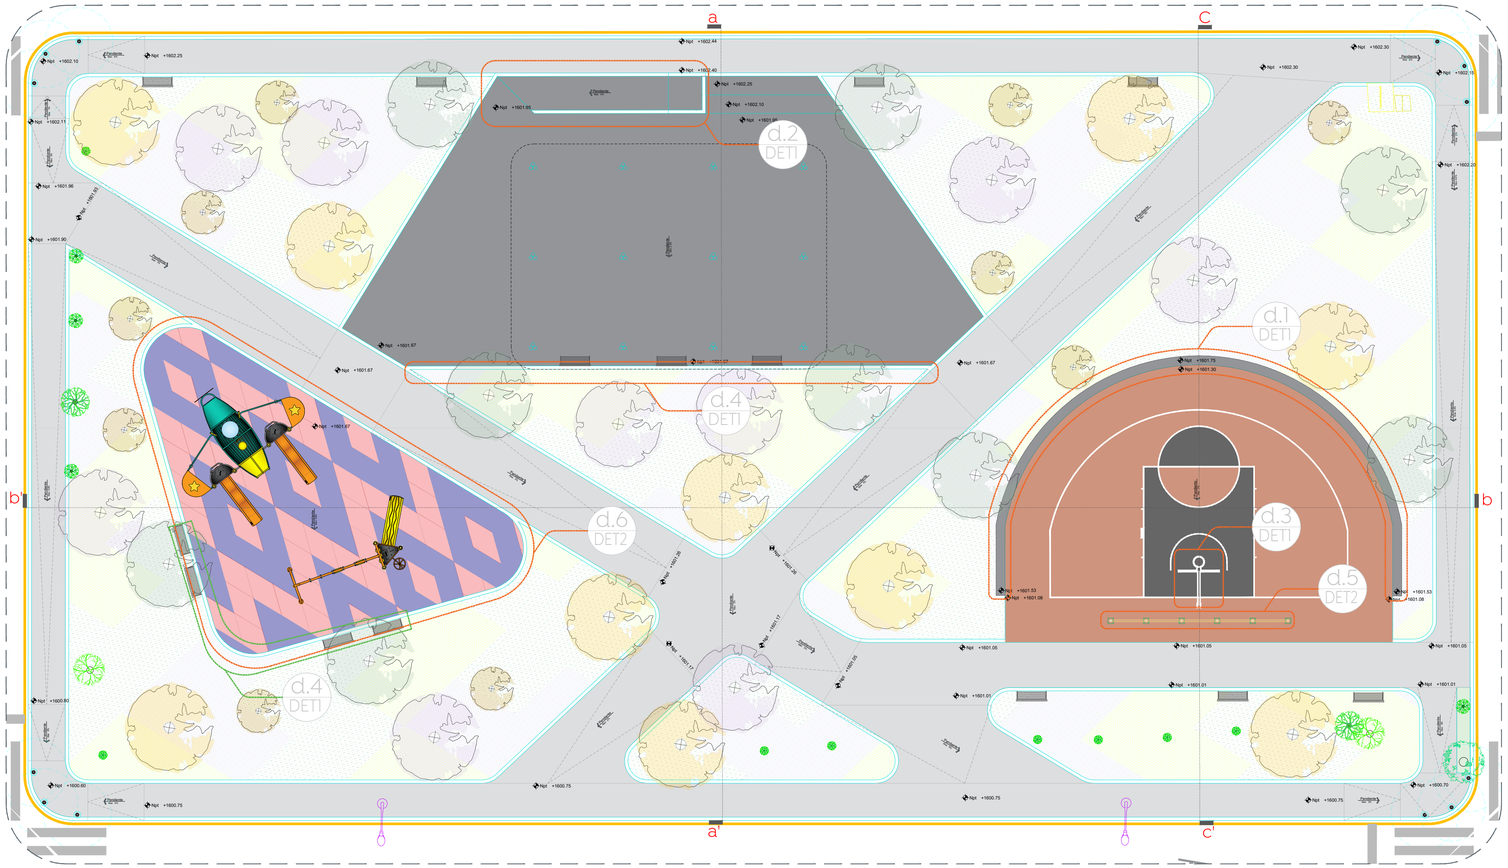

01 Planta de conjunto
Acabados
1:125

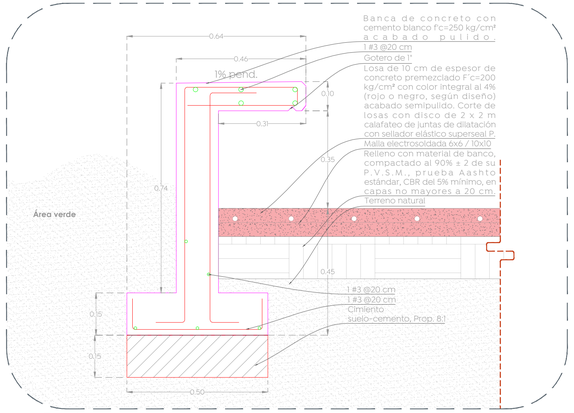

02 Det.1
Detalle de banca de concreto
1:10

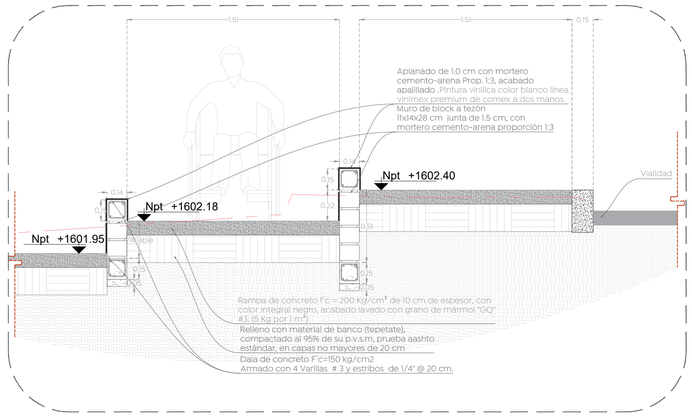

03 Det.2
Detalle de rampa
1:20

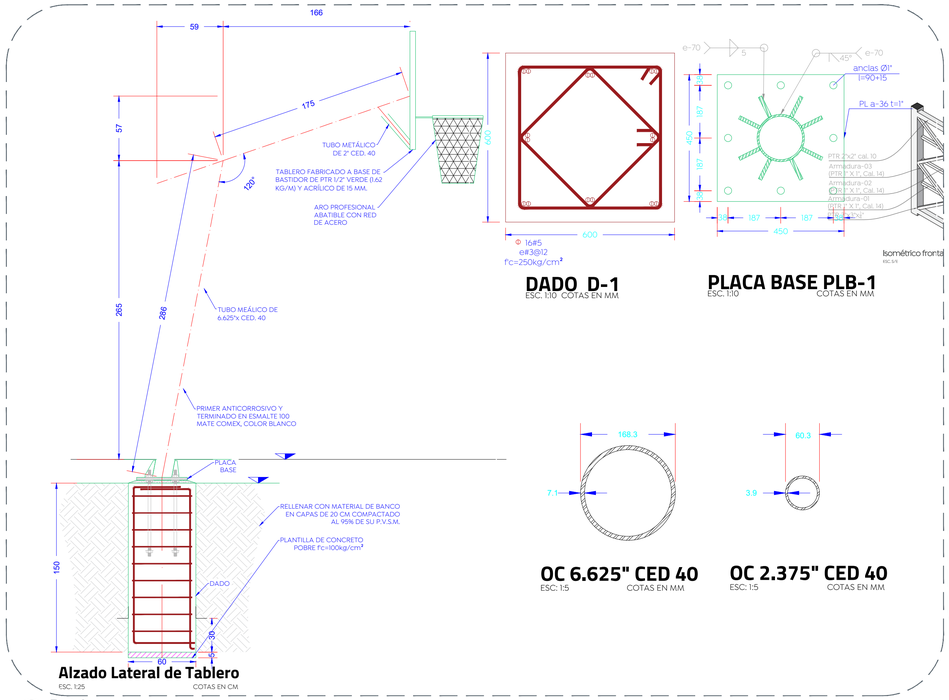

04 Det.3
Detalle de canasta
Indicada

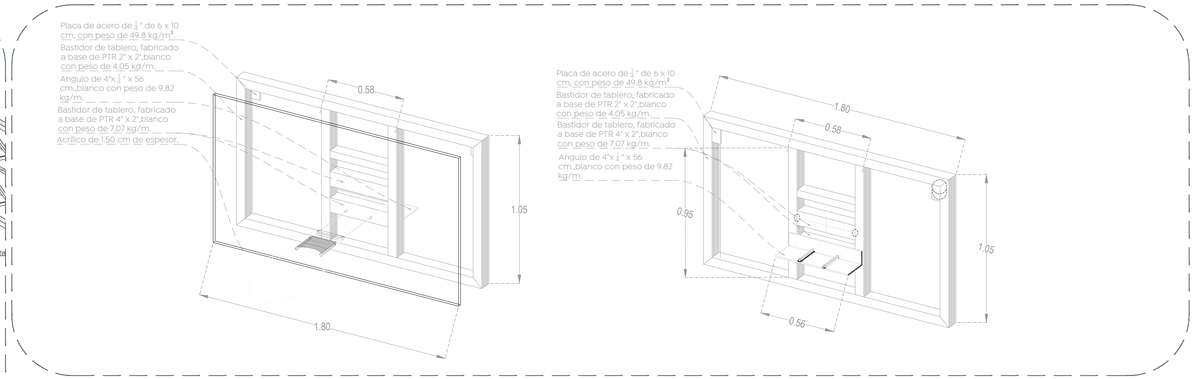

05 Det.3
Detalle de canasta
1:20

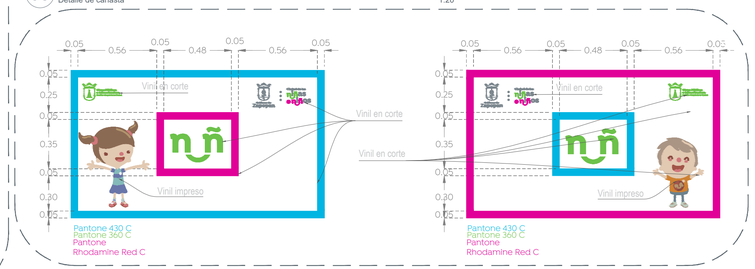

06 Det.3
Detalle de canasta
1:20

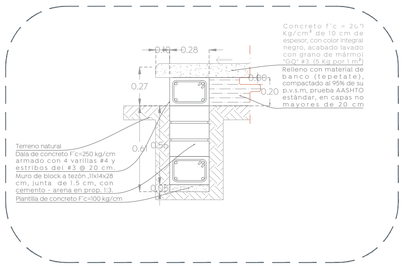

07 Det.4
Detalle de contención
1:20

Gobierno de Zapopan

Ciudad de las niñas y niños

Obras Públicas e Infraestructura
Gestión Integral de la Ciudad

Macrolocalización:

Microlocalización:

Simbología

Nombre del proyecto:
Construcción del parque barrial denominado Valle de los Molinos, ubicado en la confluencia de las calles Av. Valentín Vidrio Arce, Oss, Amsterdam, y rehabilitación del parque ubicado en la confluencia de las calles Av. Valle de Copala, Dallas, Delft, Incluye: accesibilidad universal, banquetas, cruces peatonales y obras complementarias, colonia Valle de los Molinos, Municipio de Zapopan, Jalisco

Contenido del plano:
Planta de detalles

No. Contrato:
DOPI-MUN-PP-EP-LP-019-2024

Director de Obras Públicas e Infraestructura:
Ing. Ismael Jáuregui Castañeda

Jefe de la Unidad de Estudios y Proyectos:
Arq. Edwin Aguiar Escatel

Jefe de área:
Arq. Angela Jazmín Vargas Olmedo

Responsable del proyecto:
Arq. César Omar Apodaca Rodríguez

Ubicación:
Col. Valle de los Molinos, Zapopan, Jalisco

Norte:

Fecha: Marzo 2024
Escala: Indicada
Cotas: Metros
Clave: DET-01